


Samþykkt þann
06 DEC 2019
Byggingarfulltrúinn í Hafnarfirði
F.h. Sigurður Steinar Jónsson

Áritun hönnunarstjóra:
Kristinn Ragnarsson kt:120944-2669

----- HITI FRAMRÁS
----- HITI BAKRÁS

SJÁ ALMENNAR SKÝRINGAR Á TEIKN. P0-01 OG P0-03.
STOFNLAGNIR ERU MI EINANGRUN. HULDAR LAGNIR SKULU VERA EINANGRADAR OG SÝNILEGAR LAGNIR AÐ OFNUM EINANGRADAR OG MÁLADAR.
ALLAR INNSTEYPTAR RÖR-I RÖR HITALAGNIR Í OFNA ERU DN12 PEX MEÐ SÚREFNISKÁPU NEMA ANNAD SÉ TEKID FRAM Á TEIKNINGU.
LAGNIR AÐ STÖKUM OFNUM ERU DN10.
LAGNIR AÐ DEILIKISTUM ERU DN20.
NOTA SKAL VOTTADAR LAGNIR.

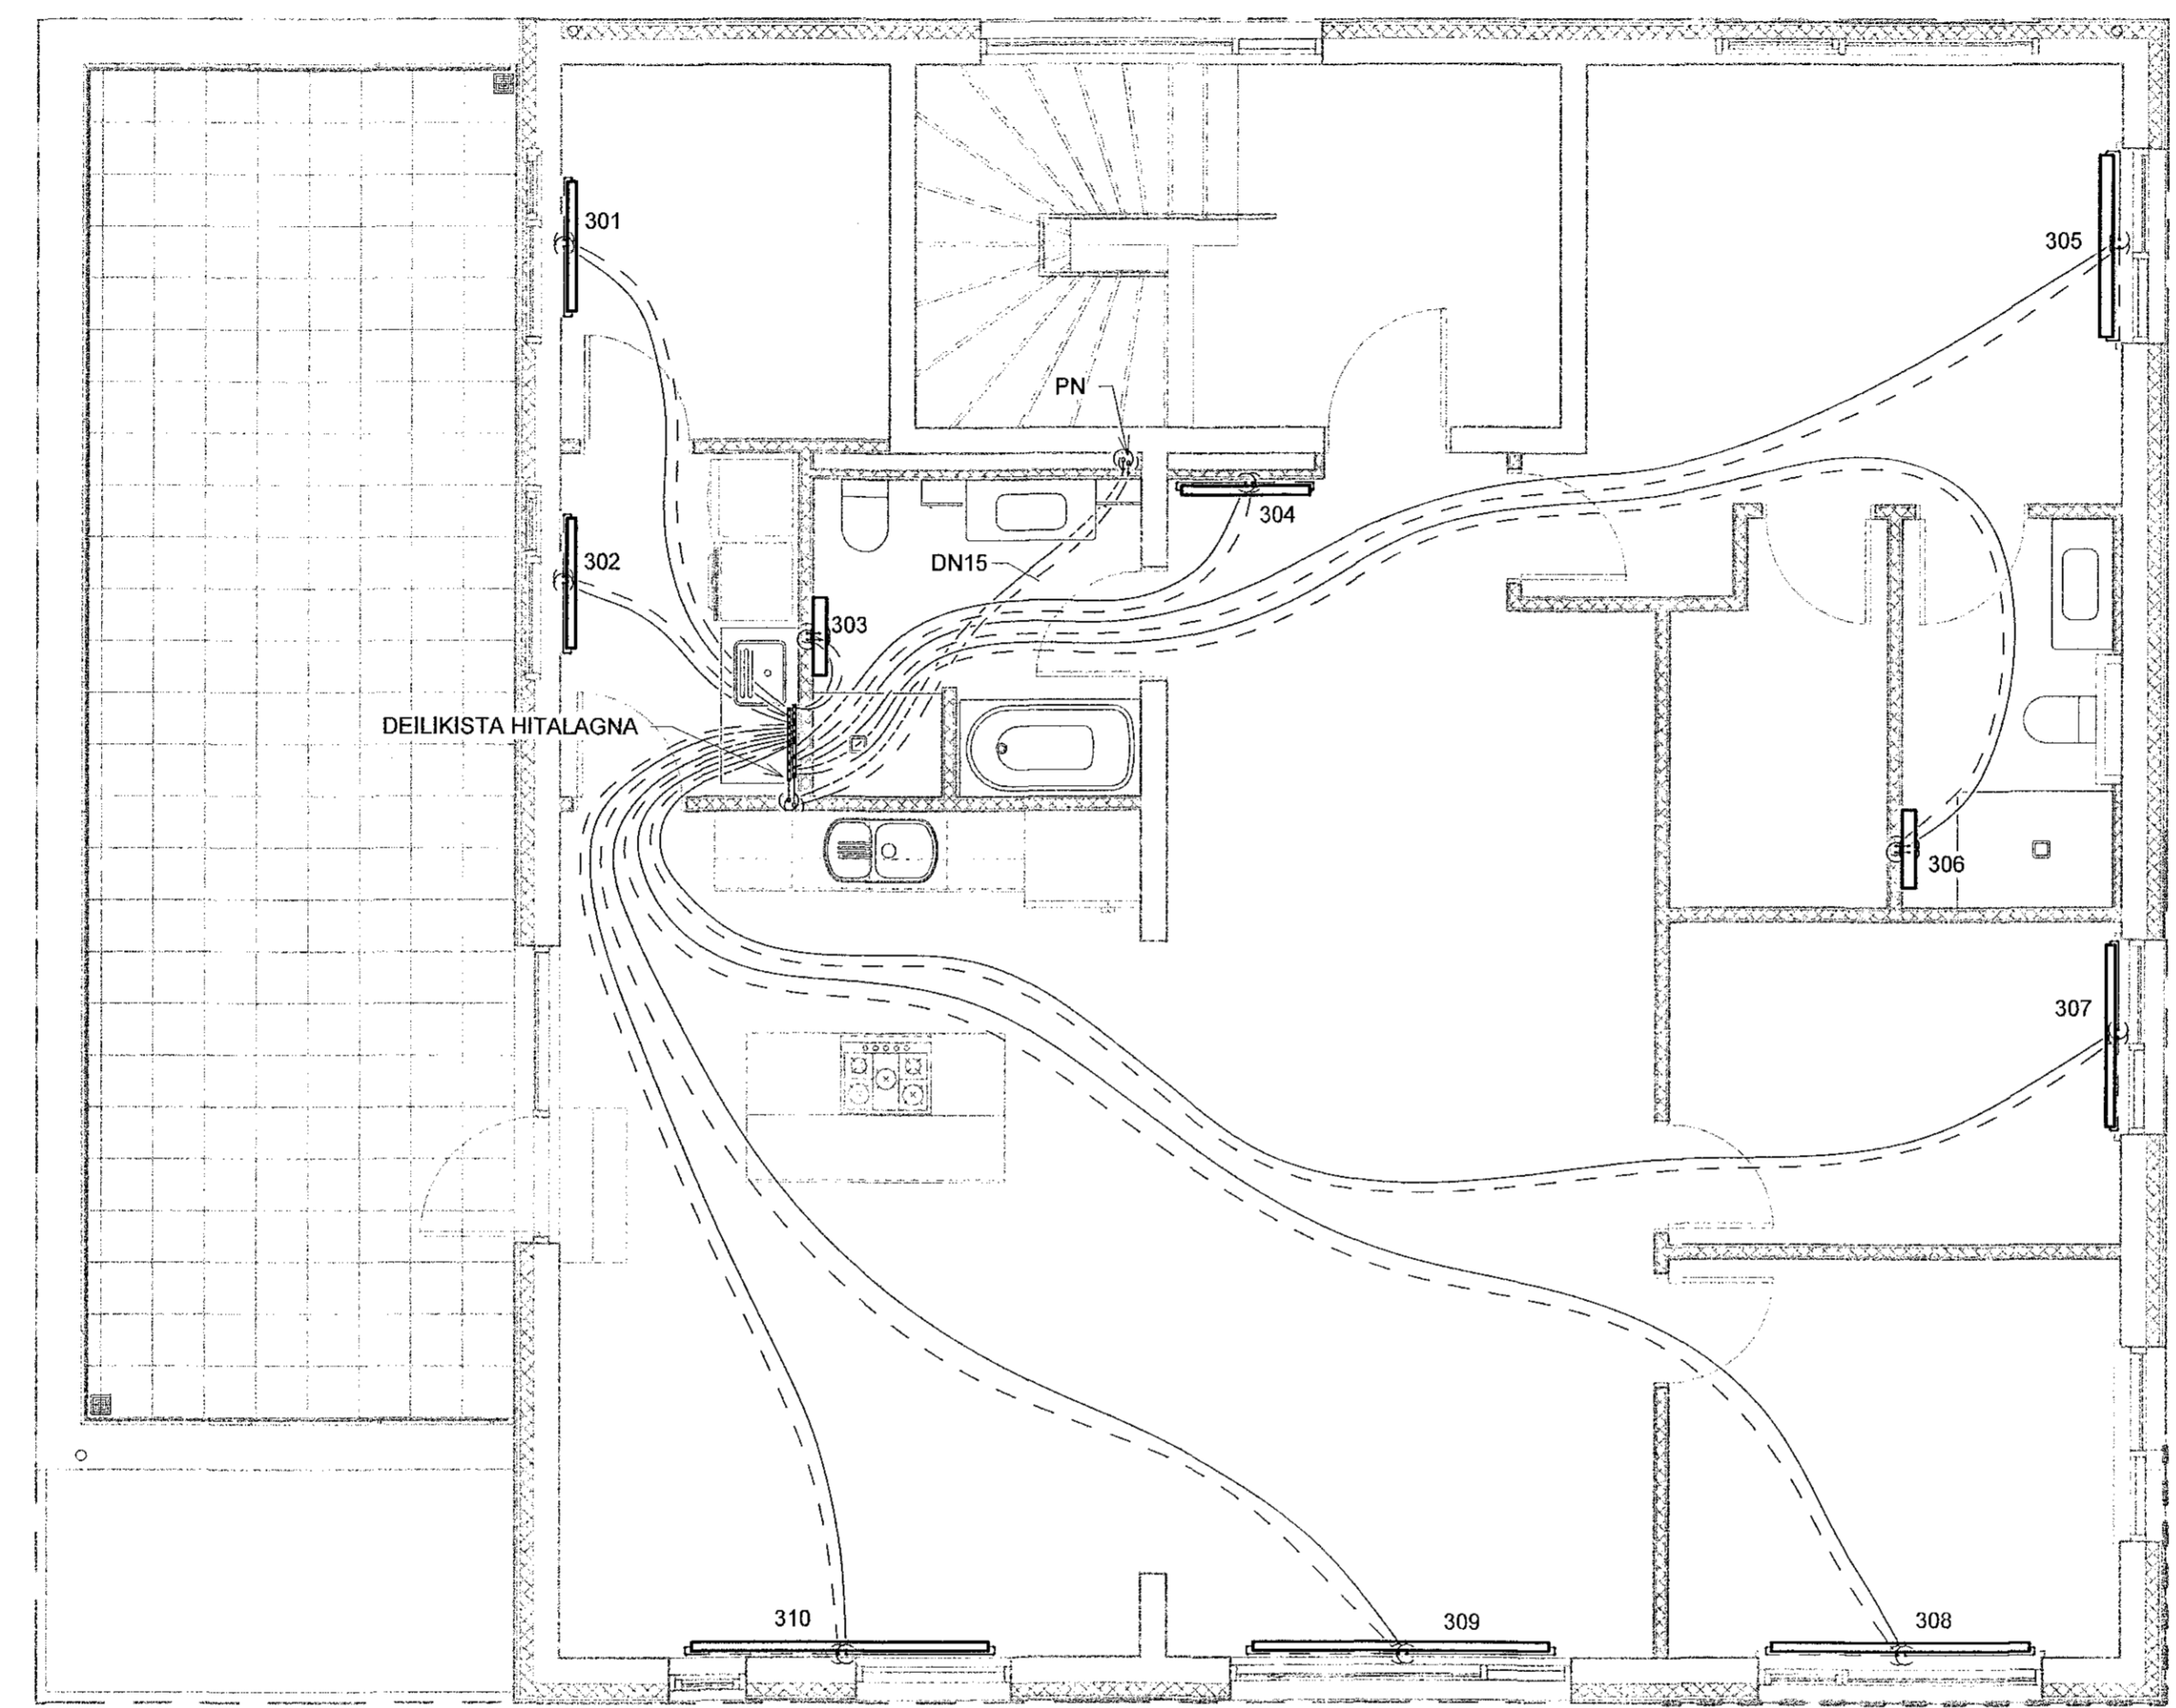

STUÐLASKAÐ 15 - 2.HÆÐ

| OFNATAFLA | | ΔT 35°C | | |
|-----------|--------------|------------|---------------|-----------------|
| OFN [NR] | AFL OFNS [W] | GERÐ OFNS | HÆÐ OFNS [MM] | LENGD OFNS [MM] |
| 301 | 646 | 21 | 400 | 1000 |
| 302 | 646 | 21 | 400 | 1000 |
| 303 | 750 | HANDKL.OFN | | 600 |
| 304 | 646 | 21 | 400 | 1000 |
| 305 | 1209 | 22 | 400 | 1400 |
| 306 | 750 | HANDKL.OFN | | 600 |
| 307 | 904 | 21 | 400 | 1400 |
| 308 | 1291 | 21 | 400 | 2000 |
| 309 | 1550 | 21 | 400 | 2400 |
| 310 | 1550 | 21 | 400 | 2400 |
| ALLS: | | 9942 | | |

GRUNNMYND
MKV. 1:50

| | | | |
|------|------------|------------|------|
| 1 | 05.11.2019 | FRUMUTGAFA | JJ |
| Útg. | Dags. | Lýsing | Nafn |

VERKFRÆDISTOFA


NEW NORDIC ENGINEERING ehf
Hæðamári 6 - 201 Kópavogur Ísland
s. 854-4080 / 899-3077 / 899-3577
Kl. 520914-1450. nne@nne.is www.nne.is

STUÐLASKAÐ 15
221 HAFNARFJÖRÐUR
HITALAGNIR - GRUNNMYND 2.HÆÐ

| | | | |
|-----------------|-----|-------------|------------|
| Hönnun: | JJ | Verknúmer: | 19004 |
| Verkefnaftjóri: | JJ | Mælikvarði: | 1:50 |
| Teiknaði: | SJ | Dagsetning: | 05.11.2019 |
| Yfirfariði: | ÞBE | Bláð: | Útgáfa: |

Samþykkt:
Jökull Jónsson
Kl. 270575-4209

P3-21 1

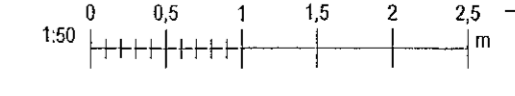

Skv. 09/2719
Skr. 01.11.2019 14:01:29

Copyright © New-Nordic Engineering ehf. - Hönnuðir aðilar eiga ekan rétt á teikningum. - Píplökun er náð sköttu. samþykkt