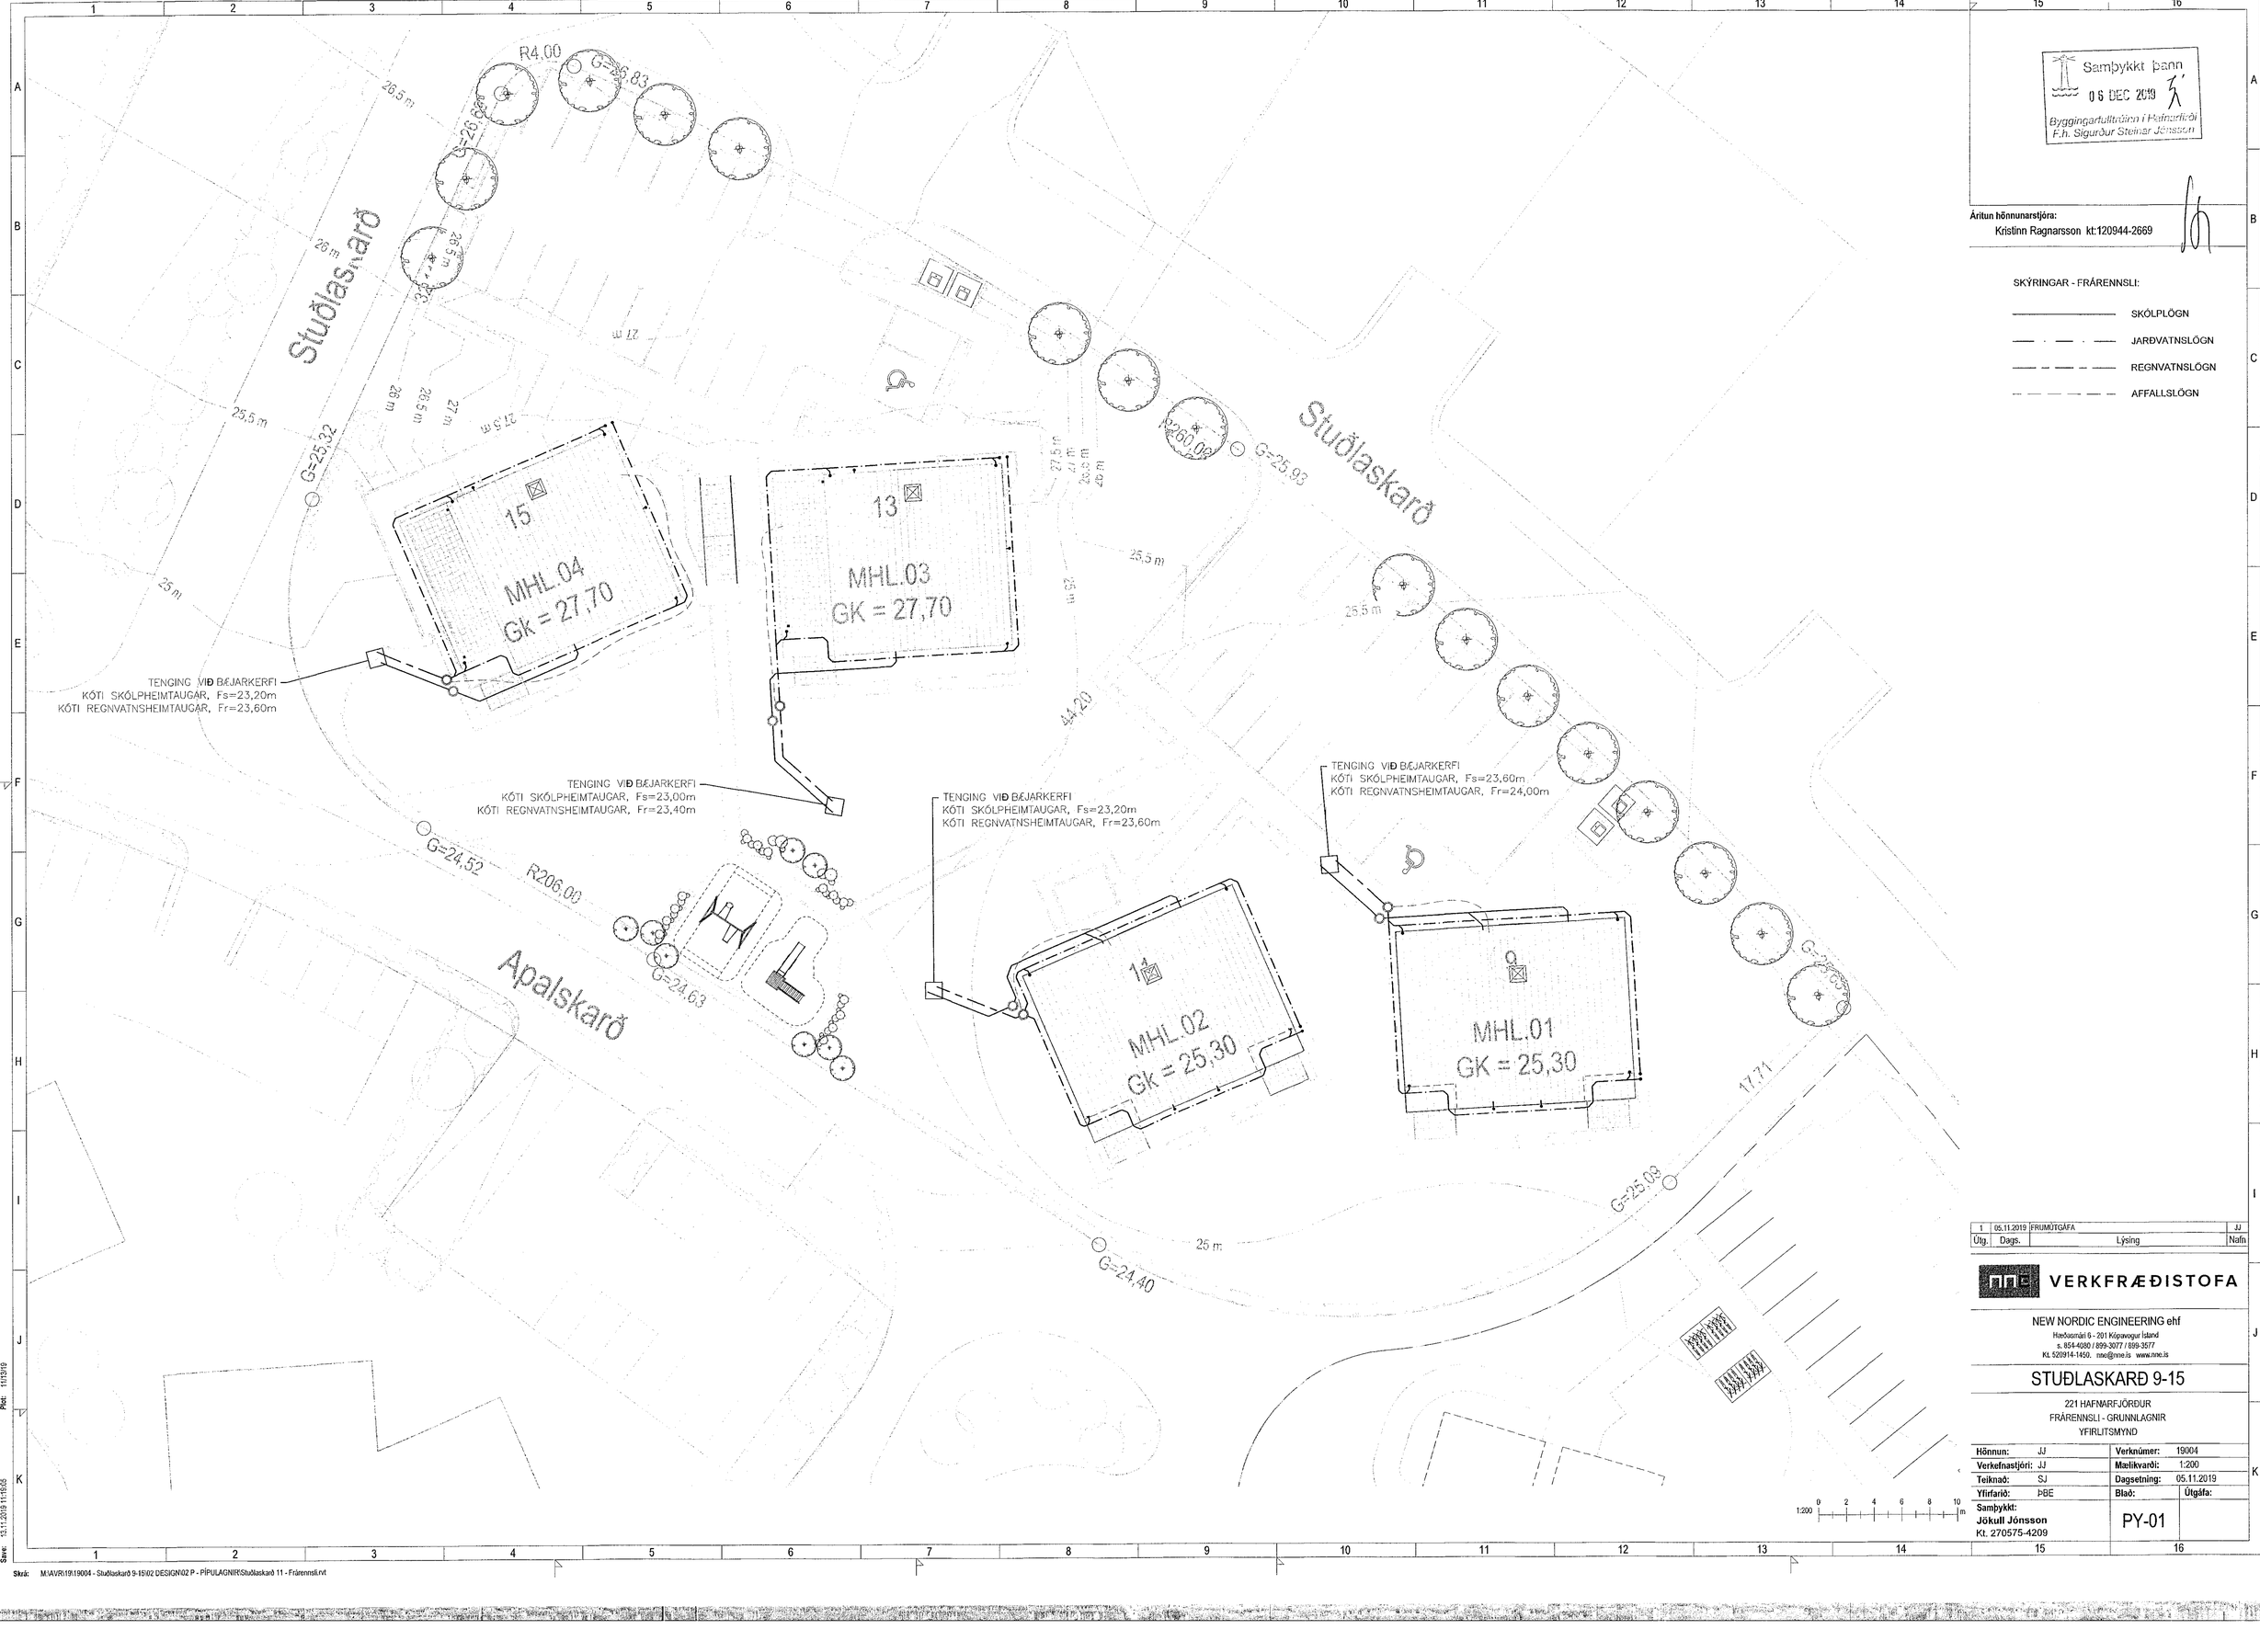

Samþykkt þann 06 DEC 2019
Byggingarfulltrúinn í Hafnarfirði
F.h. Sigurður Steinar Jónsson

Áritun hönnunarstjóra:
Kristinn Ragnarsson kt:120944-2669

SKÝRINGAR - FRÁRENNSLI:

- SKÓLPLÖGN
- JARÐVATNSLÖGN
- REGNVATNSLÖGN
- AFFALLSLÖGN

Útg.	Dags.	Lýsing	Nafn
1	05.11.2019	FRUMÚTGÁFA	JJ

VERKFRÆÐISTOFA

NEW NORDIC ENGINEERING ehf
Hæðasmári 6 - 201 Kópavogur Ísland
s. 854-4080 / 899-3077 / 899-3577
Kt. 520914-1450, nne@nne.is www.nne.is

STUÐLASKARÐ 9-15

221 HAFNARFJÖRÐUR
FRÁRENNSLI - GRUNNLAGNIR
YFIRLITSMYND

Hönnun:	JJ	Verknúmer:	19004
Verkefnastjóri:	JJ	Mælikvarði:	1:200
Teiknað:	SJ	Dagsetning:	05.11.2019
Yfirfarið:	ÞBE	Blað:	Útgáfa:
Samþykkt: Jökull Jónsson Kt. 270575-4209		PY-01	

1:200 0 2 4 6 8 10 m

Plot: 11/13/19
Save: 13.11.2019 11:15:02
Skrá: M:\AVR\19\19004 - Stuðlaskarð 9-15\02 DESIGN\02 P - PÍPULAGNIR\Stuðlaskarð 11 - Frárennsli.rvt

A1

Copyright © New Nordic Engineering ehf - Hönnuður áskilar sér allan rétt á teikningum - Fjölföldun er ekki leyfilegu samþykki