

Áritun hönnunarstjóra:
Kristinn Ragnarsson kt.120944-2869

- SKÝRINGAR - NEYSLUVATN:
- HEITT NEYSLUVATN
 - KALT NEYSLUVATN
 - HEITT NEYSLUVATN, HRINGRÁS

SJÁ ALMENNAR SKÝRINGAR Á TEIKN. P0-01 OG P0-03

ALLAR HULDAR NEYSLUVATNSLAGNIR ERU m/EINANGRUN

TENINGAR AÐ TÖPPUNARSTÖÐUM ER DN12, NEMA ANNAD SÉ TEKIÐ FRAM Á TEIKNINGU.


ALLAR STOFNLAGNIR ERU m/EINANGRUN.

ALLAR INNSTEYPTAR RÖR-Í-RÖR NEYSLUVATNSLAGNIR ERU DN12 PEX MEÐ SÚREFNISKÁPU, NEMA ANNAD SÉ TEKIÐ FRAM Á TEIKNINGU.

LAGNIR AÐ DEILIKISTUM ERU DN15

ALLAR HRINGRÁSARLAGNIR ERU DN12.

NOTA SKAL VOTTADAR LAGNIR.

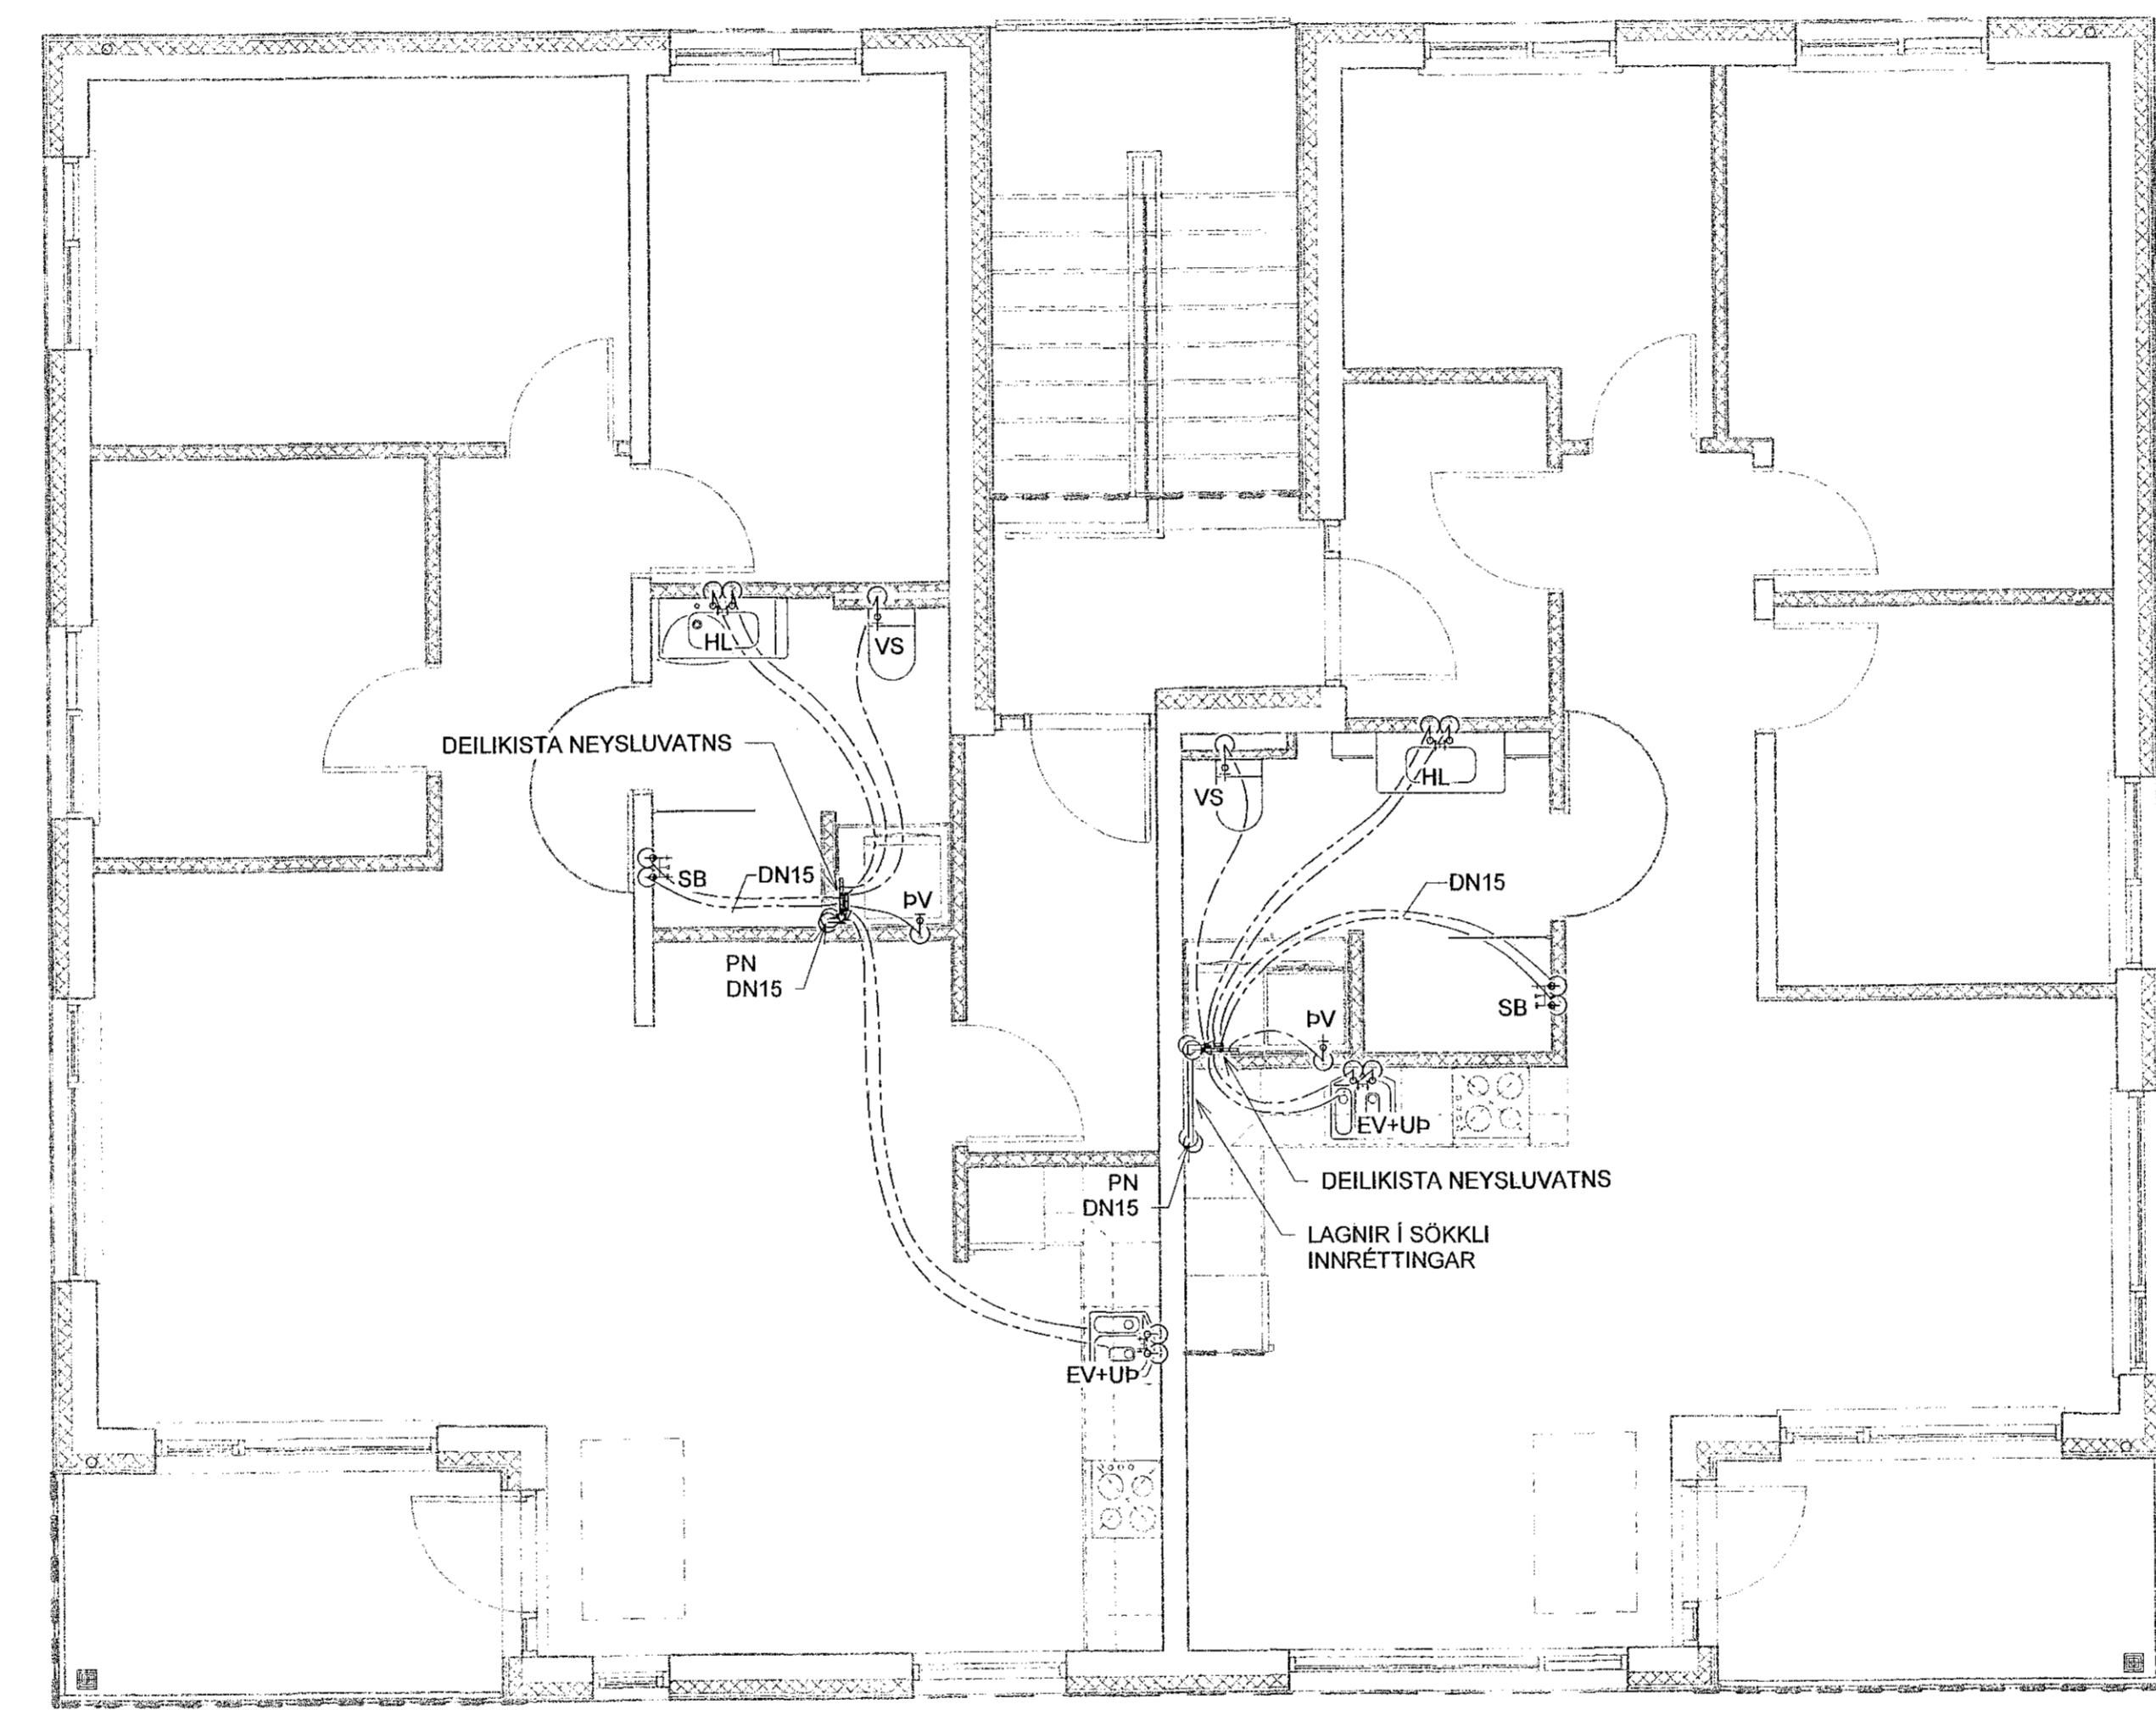

GRUNNMYND
MKV. 1:50

1	05.11.2019	FRUMUTGÁFA	JJ
Útg.	Dags.	Lýsing	Nafn



NEW NORDIC ENGINEERING ehf
Hæðarní 6 - 201 Kópavogur Ísland
s. 554-6080 / 559-3077 / 569-3577
kl. 520914-1450. nne@nne.is www.nne.is

STUÐLASKARD 9

Z21 HAFNARJÖRÐUR
NEYSLUVATNSLAGNIR - GRUNNMYND 2.HÆÐ

Hönnun:	JJ	Verknúmer:	19004
Verkefnastjóri:	JJ	Mælikvarði:	1:50
Teiknaði:	SJ	Dagsetning:	05.11.2019
Yfirfarið:	PBE	Bláð:	Útgáfa:
Samþykkt:	Jökull Jónsson Kl. 270575-4209	P2-21	1



Save: 6.11.2019 14:47:48

Copyright © New Nordic Engineering ehf. - hönnuð og teiknað af Jökull Jónsson - Pípuverkefni og teikningur - Pípuverkefni og teikningur - Pípuverkefni og teikningur