

Samþykkt þann  
06 DEC 2019  
Byggingarfulltrúi í Húsnæðisráði  
F.h. Sigurður Skjöttur Jónsson

Áritun hönnunarstjóra:  
Kristinn Ragnarsson kt:120944-2689

————— HITI FRAMRÁS  
- - - - - HITI BAKRÁS

SJÁ ALMENNAR SKÝRINGAR Á TEIKN. P0-01 OG P0-03.


STOFNLAGNIR ERU tvöEINANGRUN. HULDAR LAGNIR SKULU VERA EINANGRADAR OG SÝNILEGAR LAGNIR AÐ OFNUM ÖEINANGRADAR OG MÁLADAR.

ALLAR INNSTEYPTAR RÖR-I-RÖR HITALAGNIR Í OFNA ERU DN12 PEX MED SÜREFNISKÁPU NEMA ANNAD SÉ TEKID FRAM Á TEIKNINGU.

LAGNIR AÐ STÖKUM OFNUM ERU DN10.

LAGNIR AÐ DEILIKISTUM ERU DN15.

NOTA SKAL VOTTADAR LAGNIR.

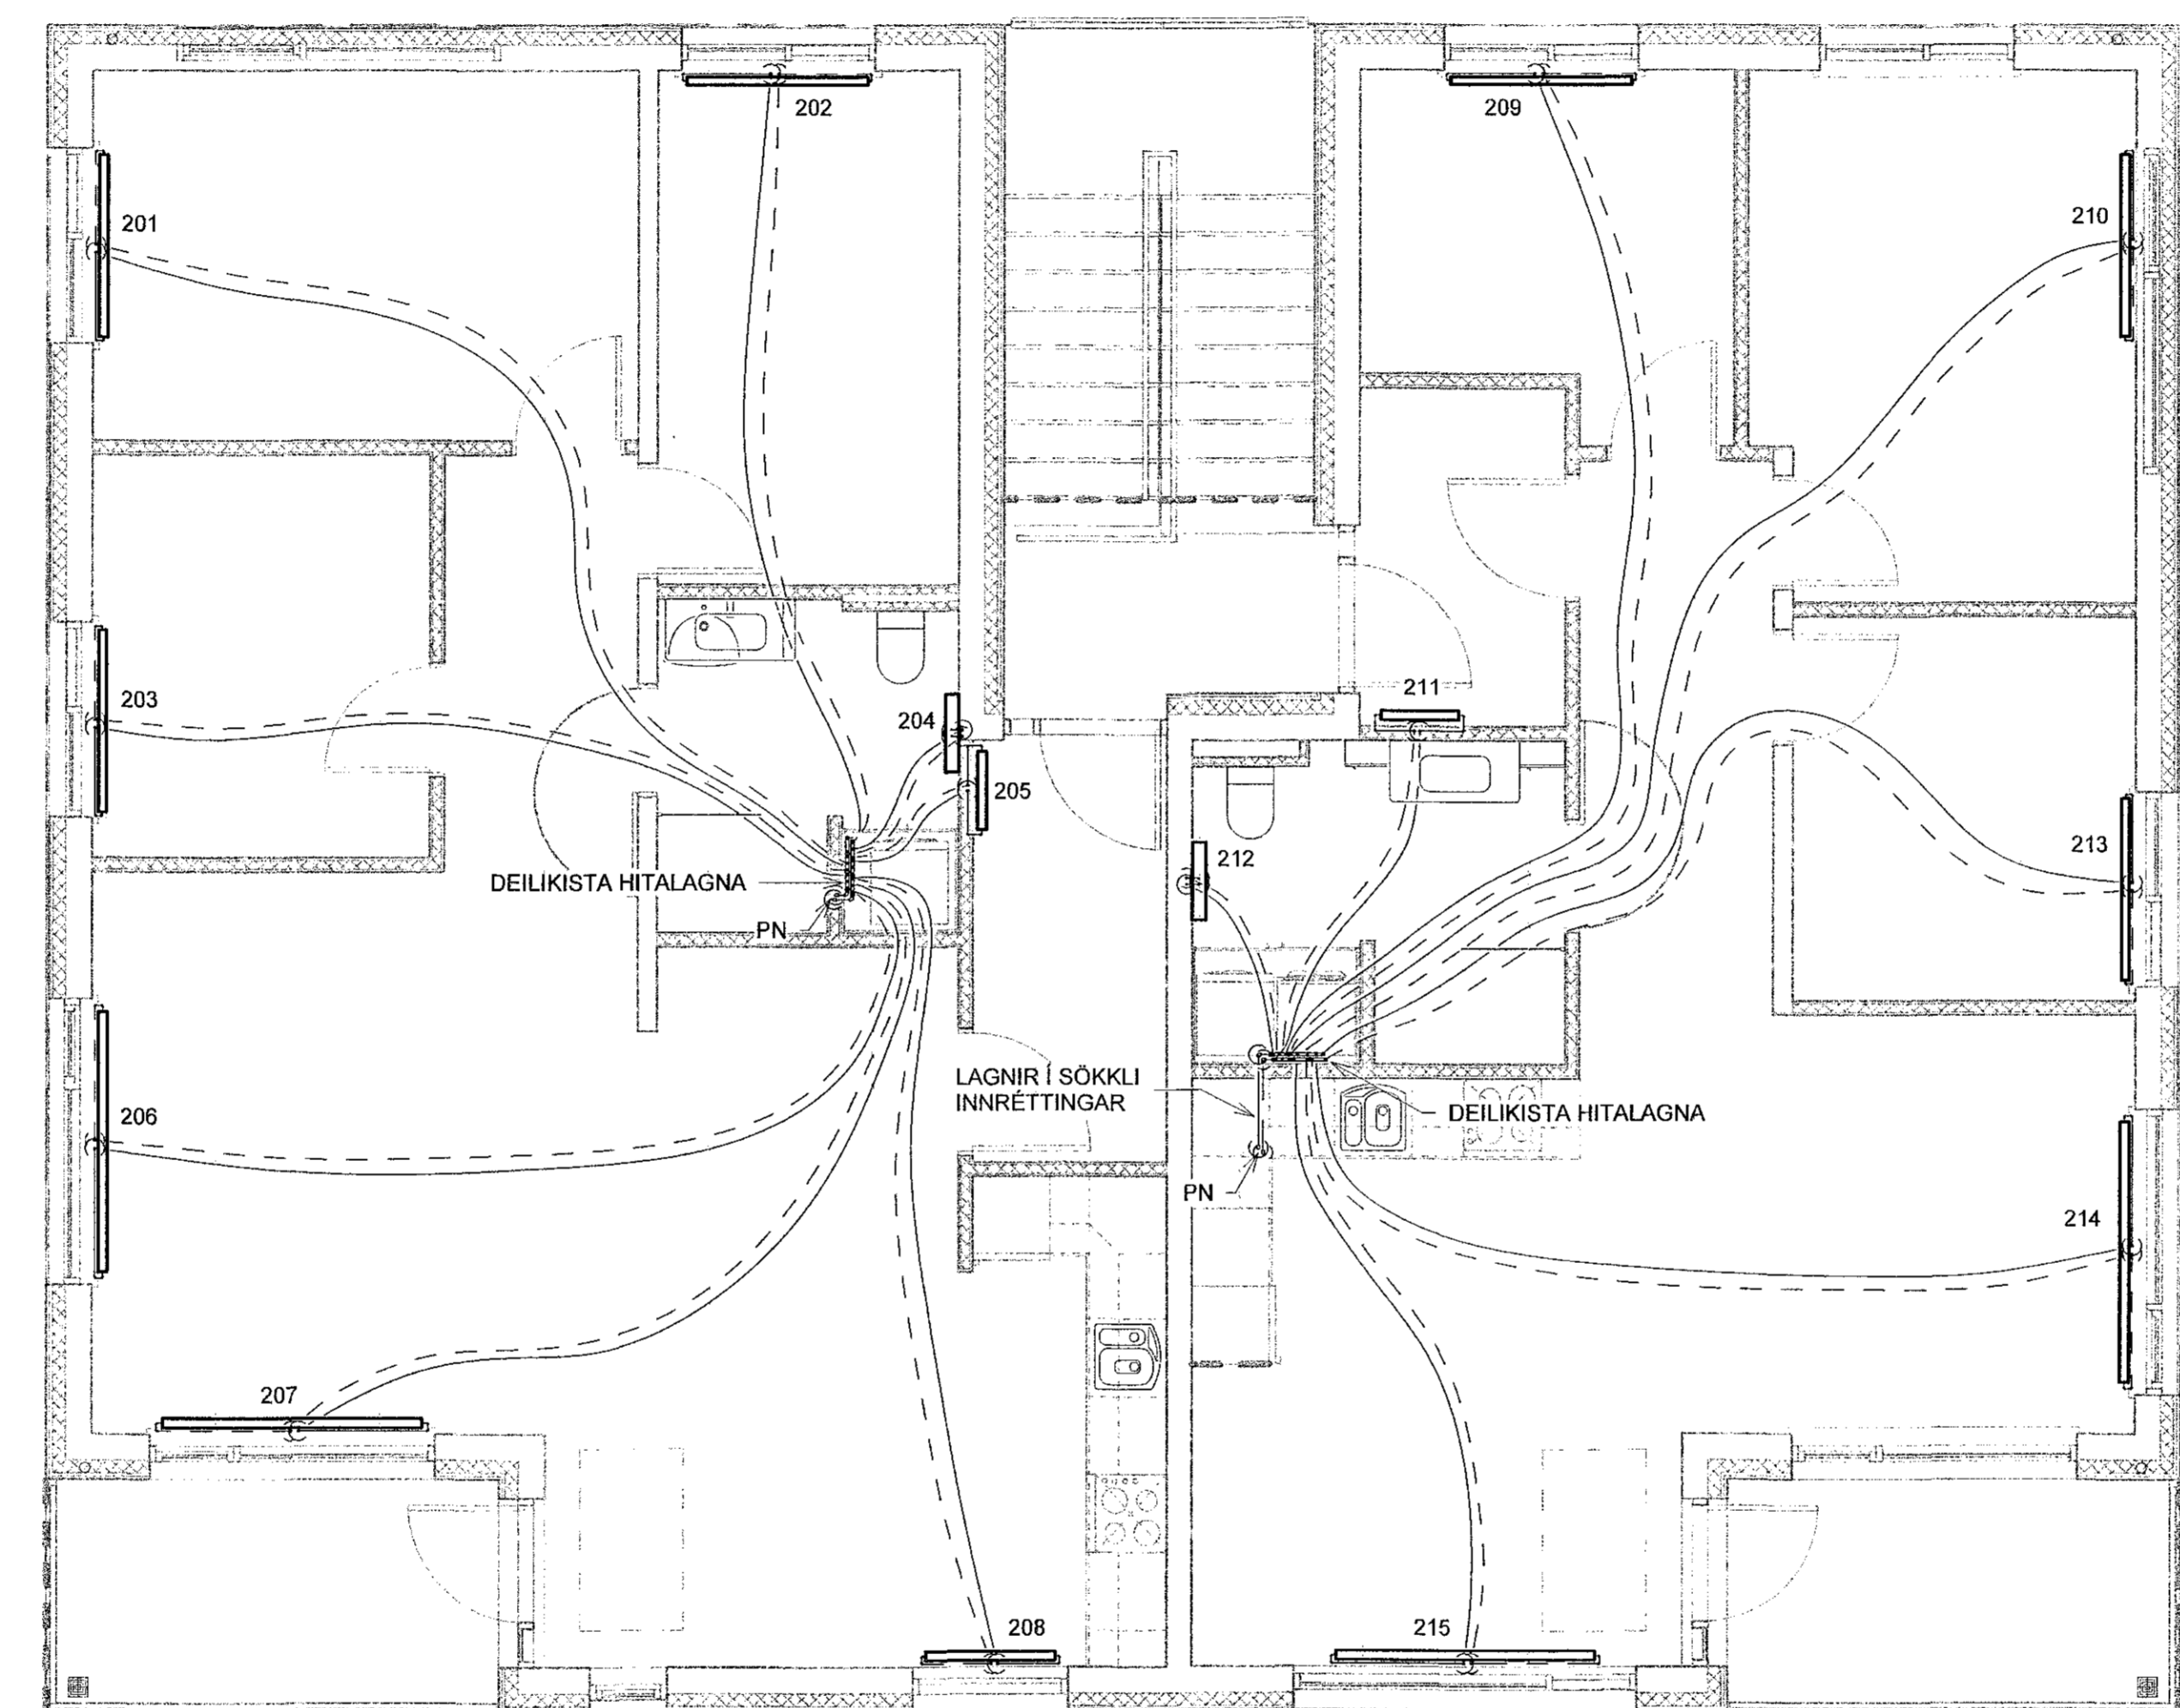

STUÐLASKAÐ 9 - 2.HÆÐ

OFNATAFLA		ΔT 35°C		
OFN [NR]	AFL OFNS [W]	GERÐ OFNS	HÆÐ OFNS [MM]	LENGD OFNS [MM]
201	904	2I	400	14,00
202	624	II	400	14,00
203	624	II	400	14,00
204	750	HANDKL.OFN		600
205	524	2I	600	600
206	1291	2I	400	2000
207	1291	2I	400	2000
208	646	2I	400	1000
209	624	II	400	14,00
210	904	2I	400	14,00
211	524	2I	600	600
212	750	HANDKL.OFN		600
213	624	II	400	14,00
214	1291	2I	400	2000
215	1291	2I	400	2000
ALLS: 12662				

GRUNNMYND  
MKV. 1:50

1	05.11.2019	FRUMÚTGÁFA	JJ
Útg.	Dags.	Lýsing	Nafn

**VERKFRÆÐISTOFA**

NEW NORDIC ENGINEERING ehf  
Hæðarníð 6 - 201 Kópavogur Ísland  
s. 854-4080 / 899-3077 / 899-3577  
Kl. 520914-1450. nne@nne.is www.nne.is


**STUÐLASKAÐ 9**

221 HAFNARFJÖRÐUR  
HITALAGNIR - GRUNNMYND 2.HÆÐ

Hönnun:	JJ	Verknúmer:	19004
Verkefnastjóri:	JJ	Málkvörð:	1:50
Teiknað:	SJ	Dagsetning:	05.11.2019
Yfirfarið:	ÞBE	Blá:	Útgáfa:

Samþykkt:  
Jóhann Jónsson  
Kl. 270575-4209

P3-21 1

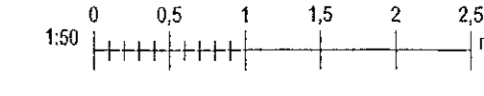

Skv: 4.11.2019 14:50:02

Copyright © New-Nordic Engineering ehf. Hönnuðir skilar sér alán rétt á teikningum. Píplöður er hald skilgugu samþykki