


Samþykkt þann  
06 DEC 2019  
Byggingeðlunin í Hafnarfirði  
F.h. Sigurður Ólafur Jónsson

Áritun hönnunarstjóra:  
Kristinn Ragnarsson kt:120944-2669

SJÁ ALMENNAR SKÝRINGAR Á TEIKN. P0-01 OG P0-02  
ÞVERMÁL LOFTRÆSILAGNAR ER Ø100mm ÚR BLIKKI NEMA  
ANNAD SÉ TEKIÐ FRAM.  
OFAN Á LÖGN SKAL KOMA HETTA EÐA SAFNKASSI.  
ELDVERJA ÞARF LAGNIR MEÐ EINANGRUN, SEM KOMA  
FRÁ ÖÐRU BRUNAHÖLFI OG LIGGJA Í ÖPNU RÝMI

LOFTBIL UNDIR HURÐ EÐA  
YFRISTRAUMS RIST

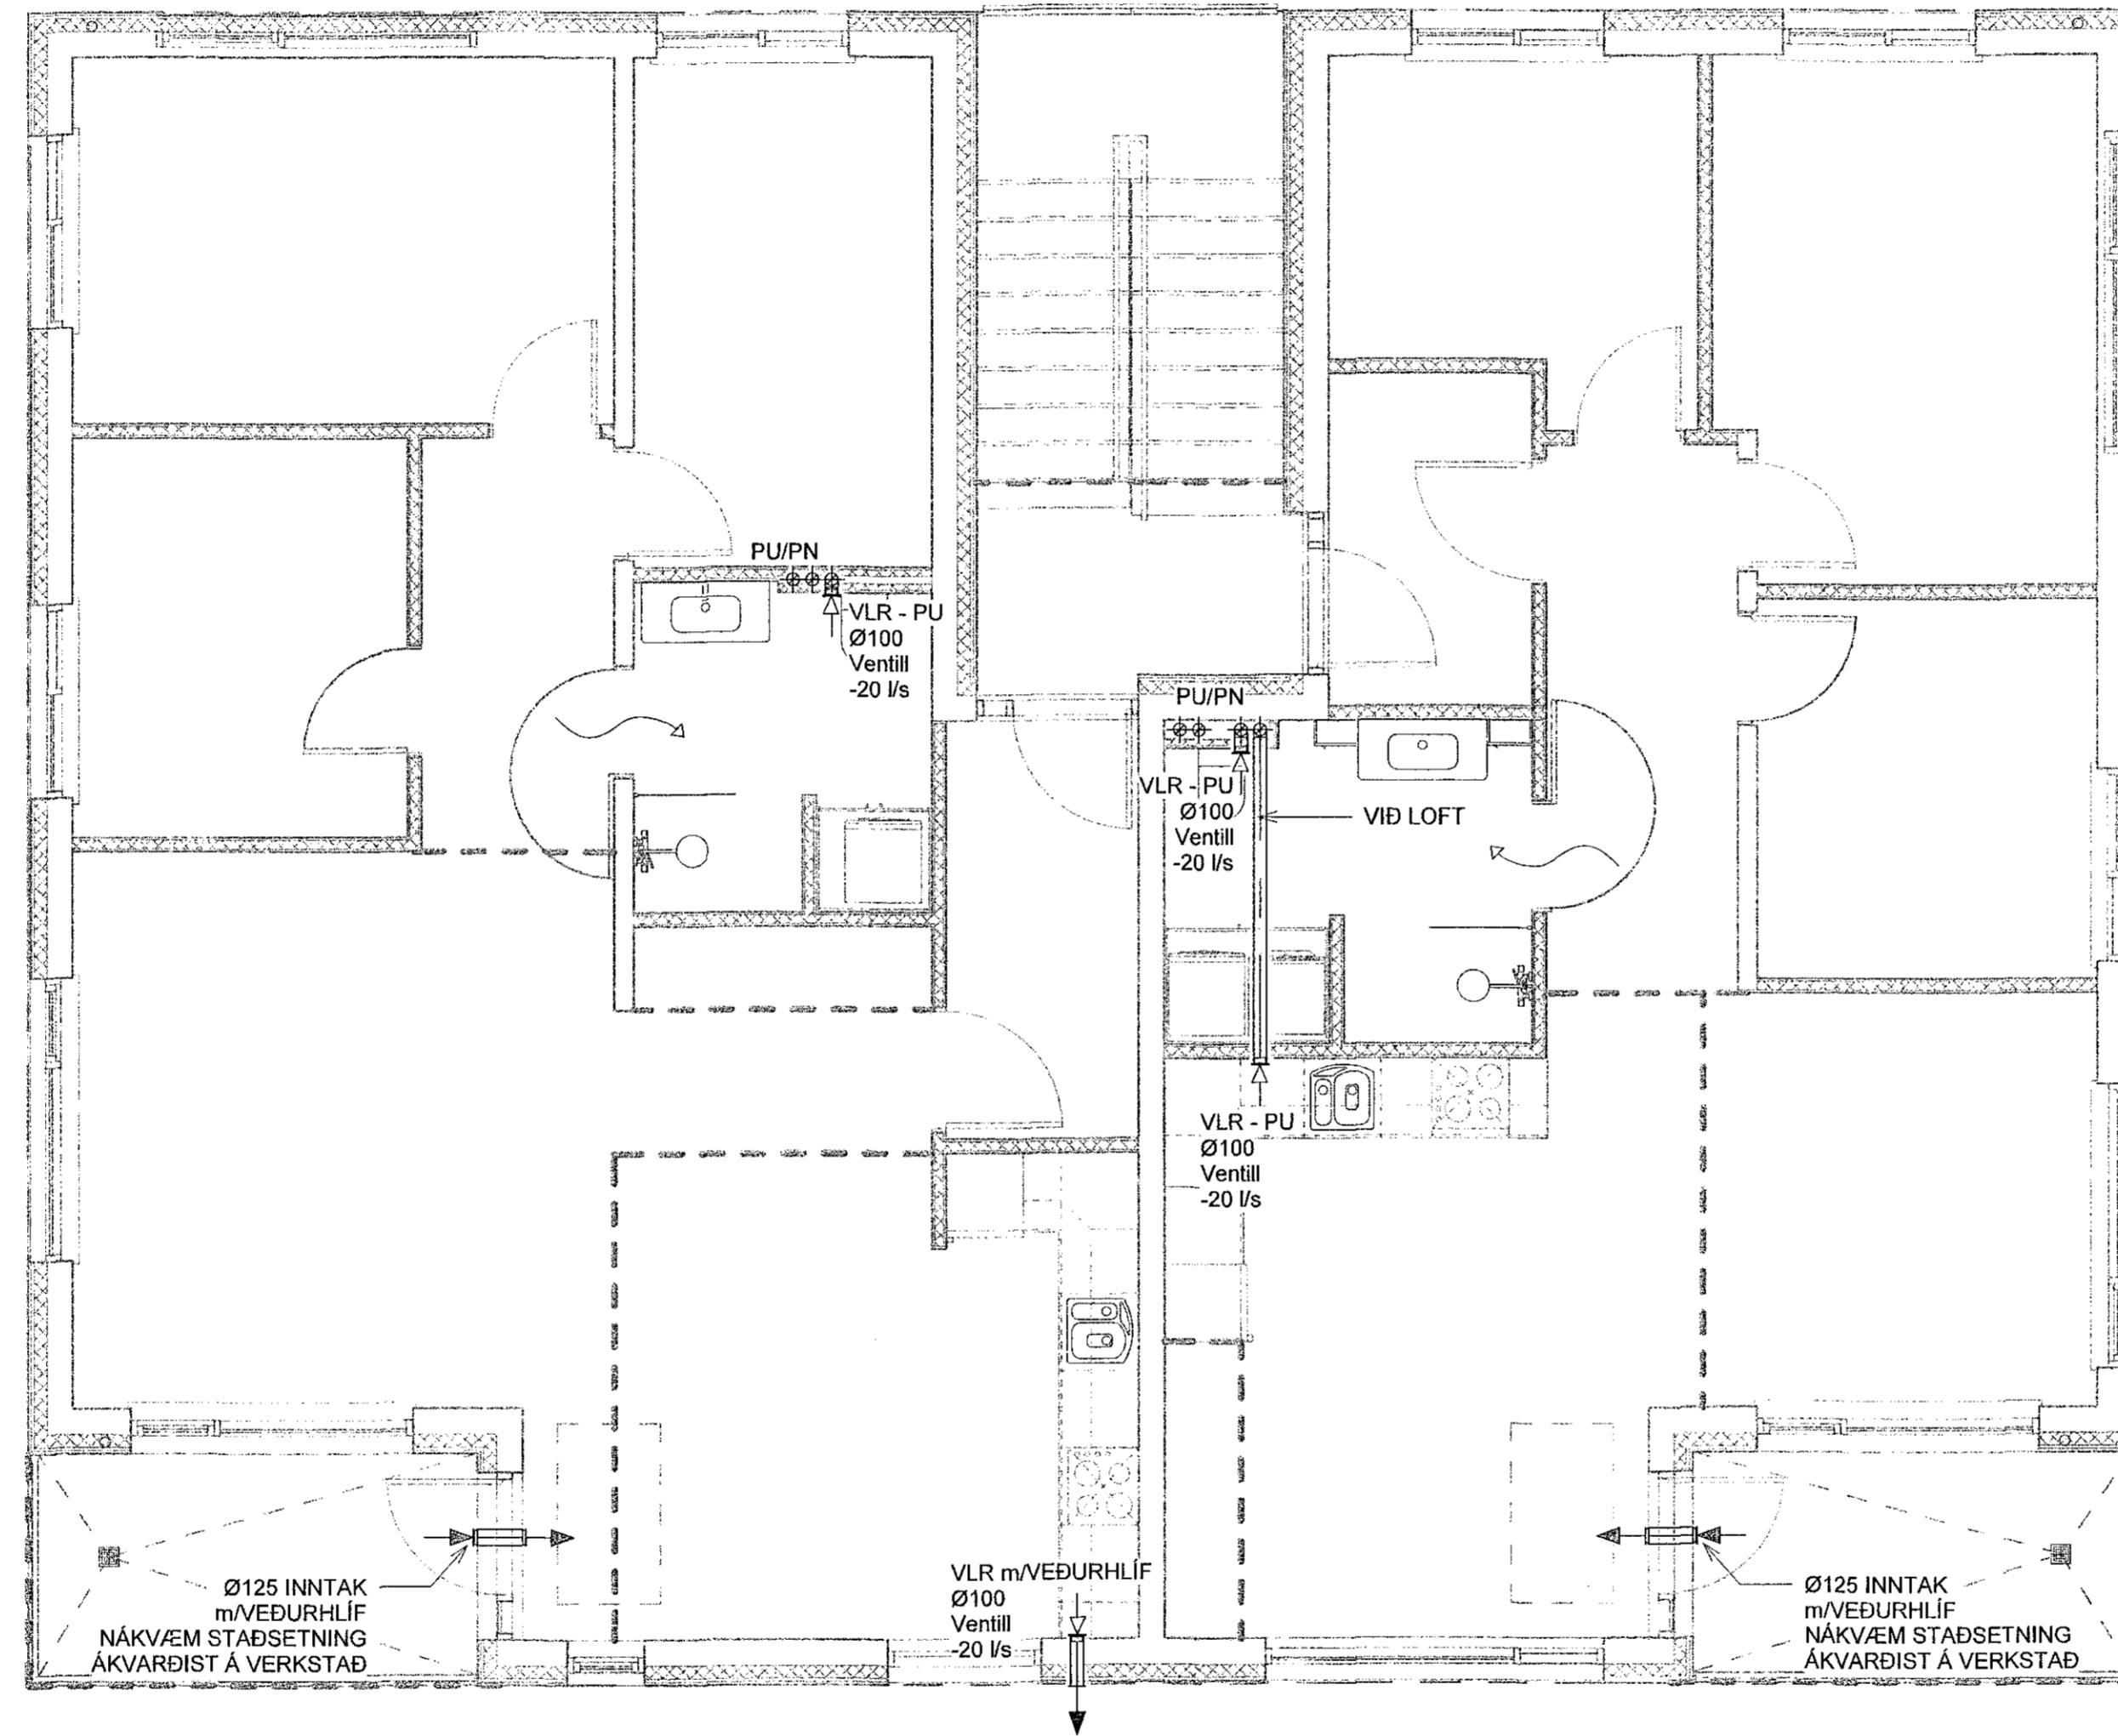

GRUNNMYND  
MKV. 1:50

T	05.11.2019	FRUMÚTGÁFA	JJ
Útg.	Dags	Lýsing	Nafn

**VERKFRÆÐISTOFA**

NEW NORDIC ENGINEERING ehf  
Hafnarhlí 6 - 201 Kópavogur Ísland  
s. 654-4080 / 899-3077 / 899-3577  
Kl. 520914-1450. nne@nne.is www.nne.is

**STUÐLASKARÐ 9**

221 HAFNARFJÓRÐUR  
LOFTRÆSING - GRUNNMYND 2.HÆÐ

Hönnun:	JJ	Verknúmer:	19004
Verkefnaþjófur:	JJ	Mælikvarði:	1:50
Teiknað:	SJ	Dagsetning:	05.11.2019
Yfirfarir:	ÞBE	Bláð:	Útgáfa:
Samþykkt:	Jökull Jónsson Kt. 270575-4209	P4-21	1



Plac: 10/17/19

Skv: 26.11.2019 10:26:45

Skv: M:\VVR\19\19004 - Stuðlaskarð 9-19\02 DESIGN\02 P - PÞULAGNIR\Stuðlaskarð 9-15 - Loftræsing.rvt

Copyright © New Nordic Engineering ehf. Hönnuð af Jökull Jónsson. All rights reserved. - Flóðinn er hlaki skilfrá samþykki