


Áritun hönnunarstjóra:  
Kristinn Ragnarsson kt:120944-2669

SJÁ ALMENNAR SKÝRINGAR Á TEIKN. P0-01 OG P0-02  
ÞVERMÁL LOFTRÆSILAGNAR ER Ø100mm ÚR BLIKKI NEMA  
ANNAD SÉ TEKIÐ FRAM.  
OFAN Á LOGNI SKAL KOMA HETTA EDA SAFNKASSI.  
ELDVÉRJA ÞARF LAGNIR MED EINANGRUN, SEM KOMA  
FRÁ ÖÐRU BRUNAHÓLFÍ OG LIGGJA Í OPNU RÝMI

LOFTBIL UNDIR HURÐ EDA  
YFRISTRAUMS RIST

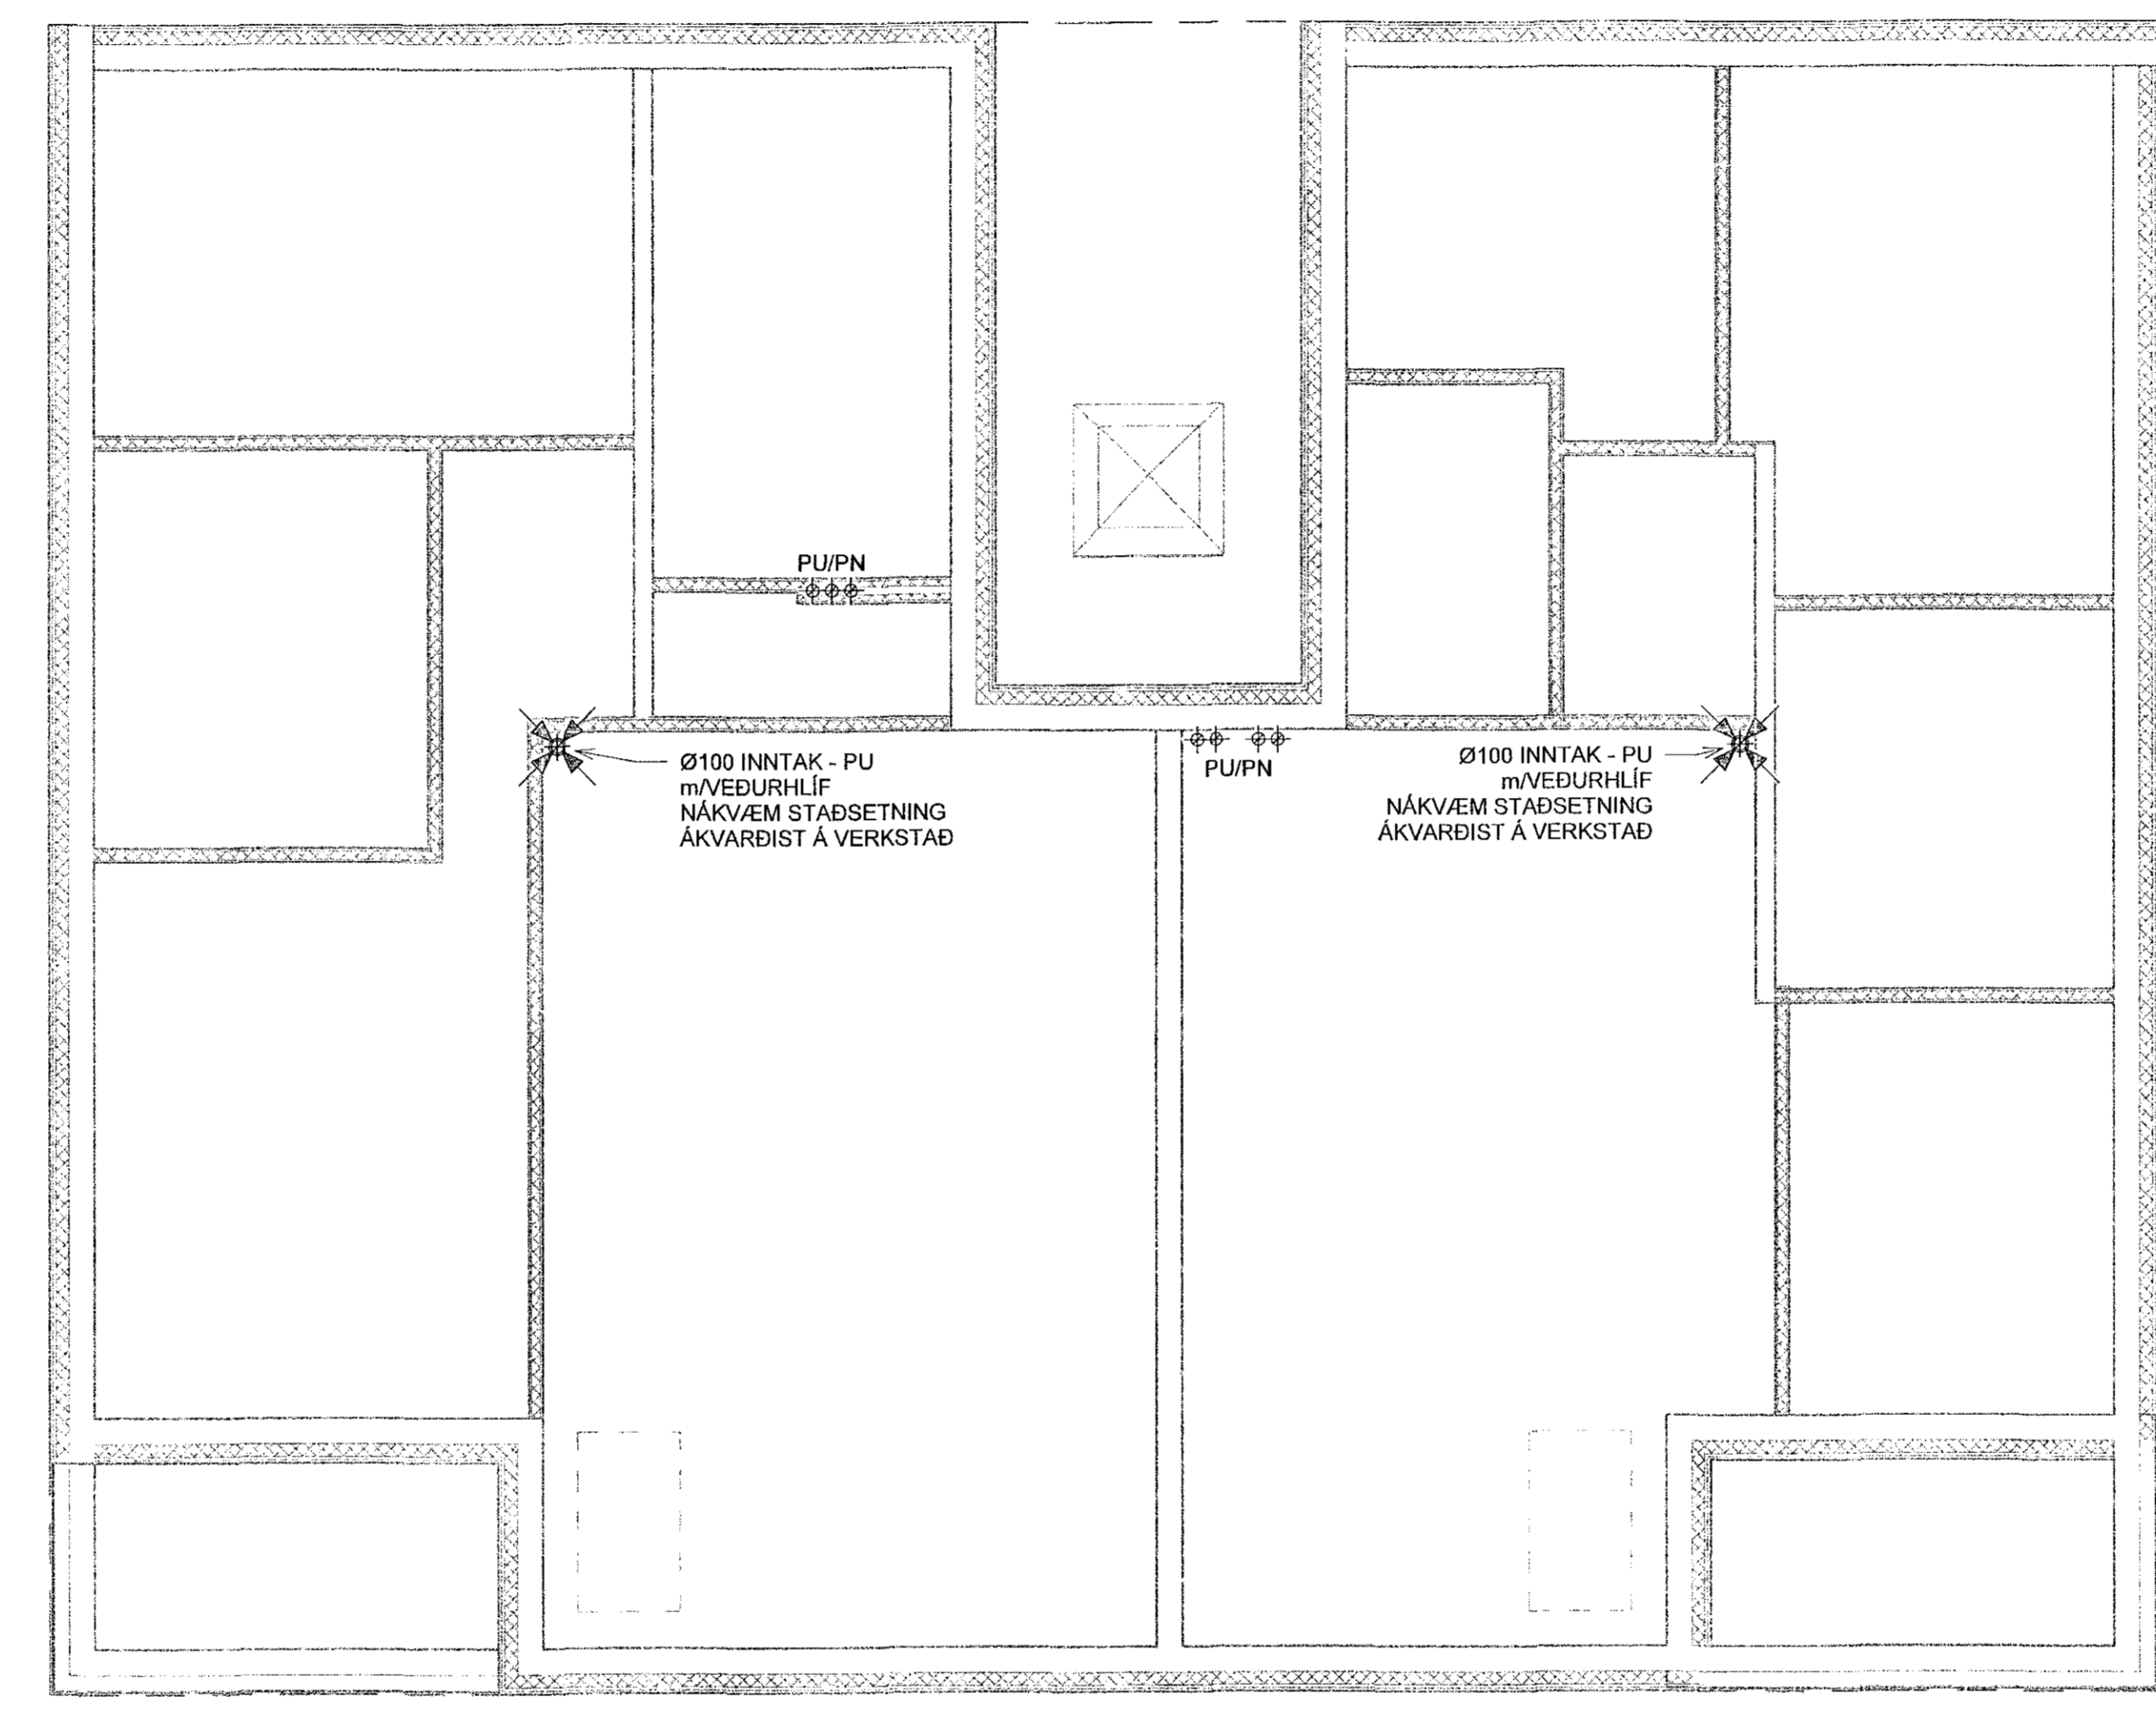

GRUNNMYND  
MKV. 1:50

Útg.	05.11.2019	FRUMUTGÁFA	JJ
Dags.		Lýsing	Nafn




NEW NORDIC ENGINEERING ehf  
Höðamári 6 - 201 Kópavogur Ísland  
s. 854-4080 / 899-3077 / 899-3577  
Kl. 520914-1450. nnei@nne.is www.nne.is

**STUÐLASKAÐ 9**  
221 HAFNARFJÖRÐUR  
LOFTRÆSING - GRUNNMYND MILLILOFT

Hönnun:	JJ	Verknúmer:	19004
Verkefnastjóri:	JJ	Mælikvarði:	1:50
Teiknaði:	SJ	Dagsetning:	05.11.2019
Yfirfariði:	ÞBE	Bláð:	Útgáfa:

Samþykkt:  
Jökull Jónsson  
Kl. 270575-4209

P4-31 1

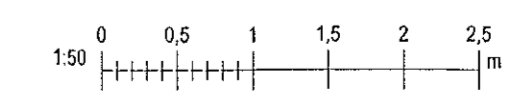

Blatt: 10/14/19  
Skrá: 26.11.2019 12:26:46

Copyright © New-Nordic Engineering ehf. Hönnuð af Jökull Jónsson. Bláðun er í eigu hönnuðs. - Flakkið er í eigu hönnuðs.