


Samþykkt þann
 06 DEC 2019
 Byggingarfulltrúinn í Hafnarfirði
 F.h. Sigurður Steinar Jónsson

Áritun hönnunarsjóra:
 Kristinn Ragnarsson kt:120944-2669


SJÁ ALMENNAR SKÝRINGAR Á TEIKN. P0-01 OG P0-02
 ÞVERMÁL LOFTFRÆSLAGNAR ER Ø100mm ÚR BLIKKI NEMA
 ANNAD SÉ TEKIÐ FRAM.
 OFAN Á LÖGN SKAL KOMA HETTA EÐA SAFNKASSI.
 ELDVERJA ÞARF LAGNIR MÆÐ EINANGRUN, SEM KOMA
 FRÁ ÖÐRU BRUNAHÓLFÍ OG LIGGJA Í OPNU RYMI

LOFTBIL UNDIR HURÐ EÐA
 YFRISTRAUMS RIST

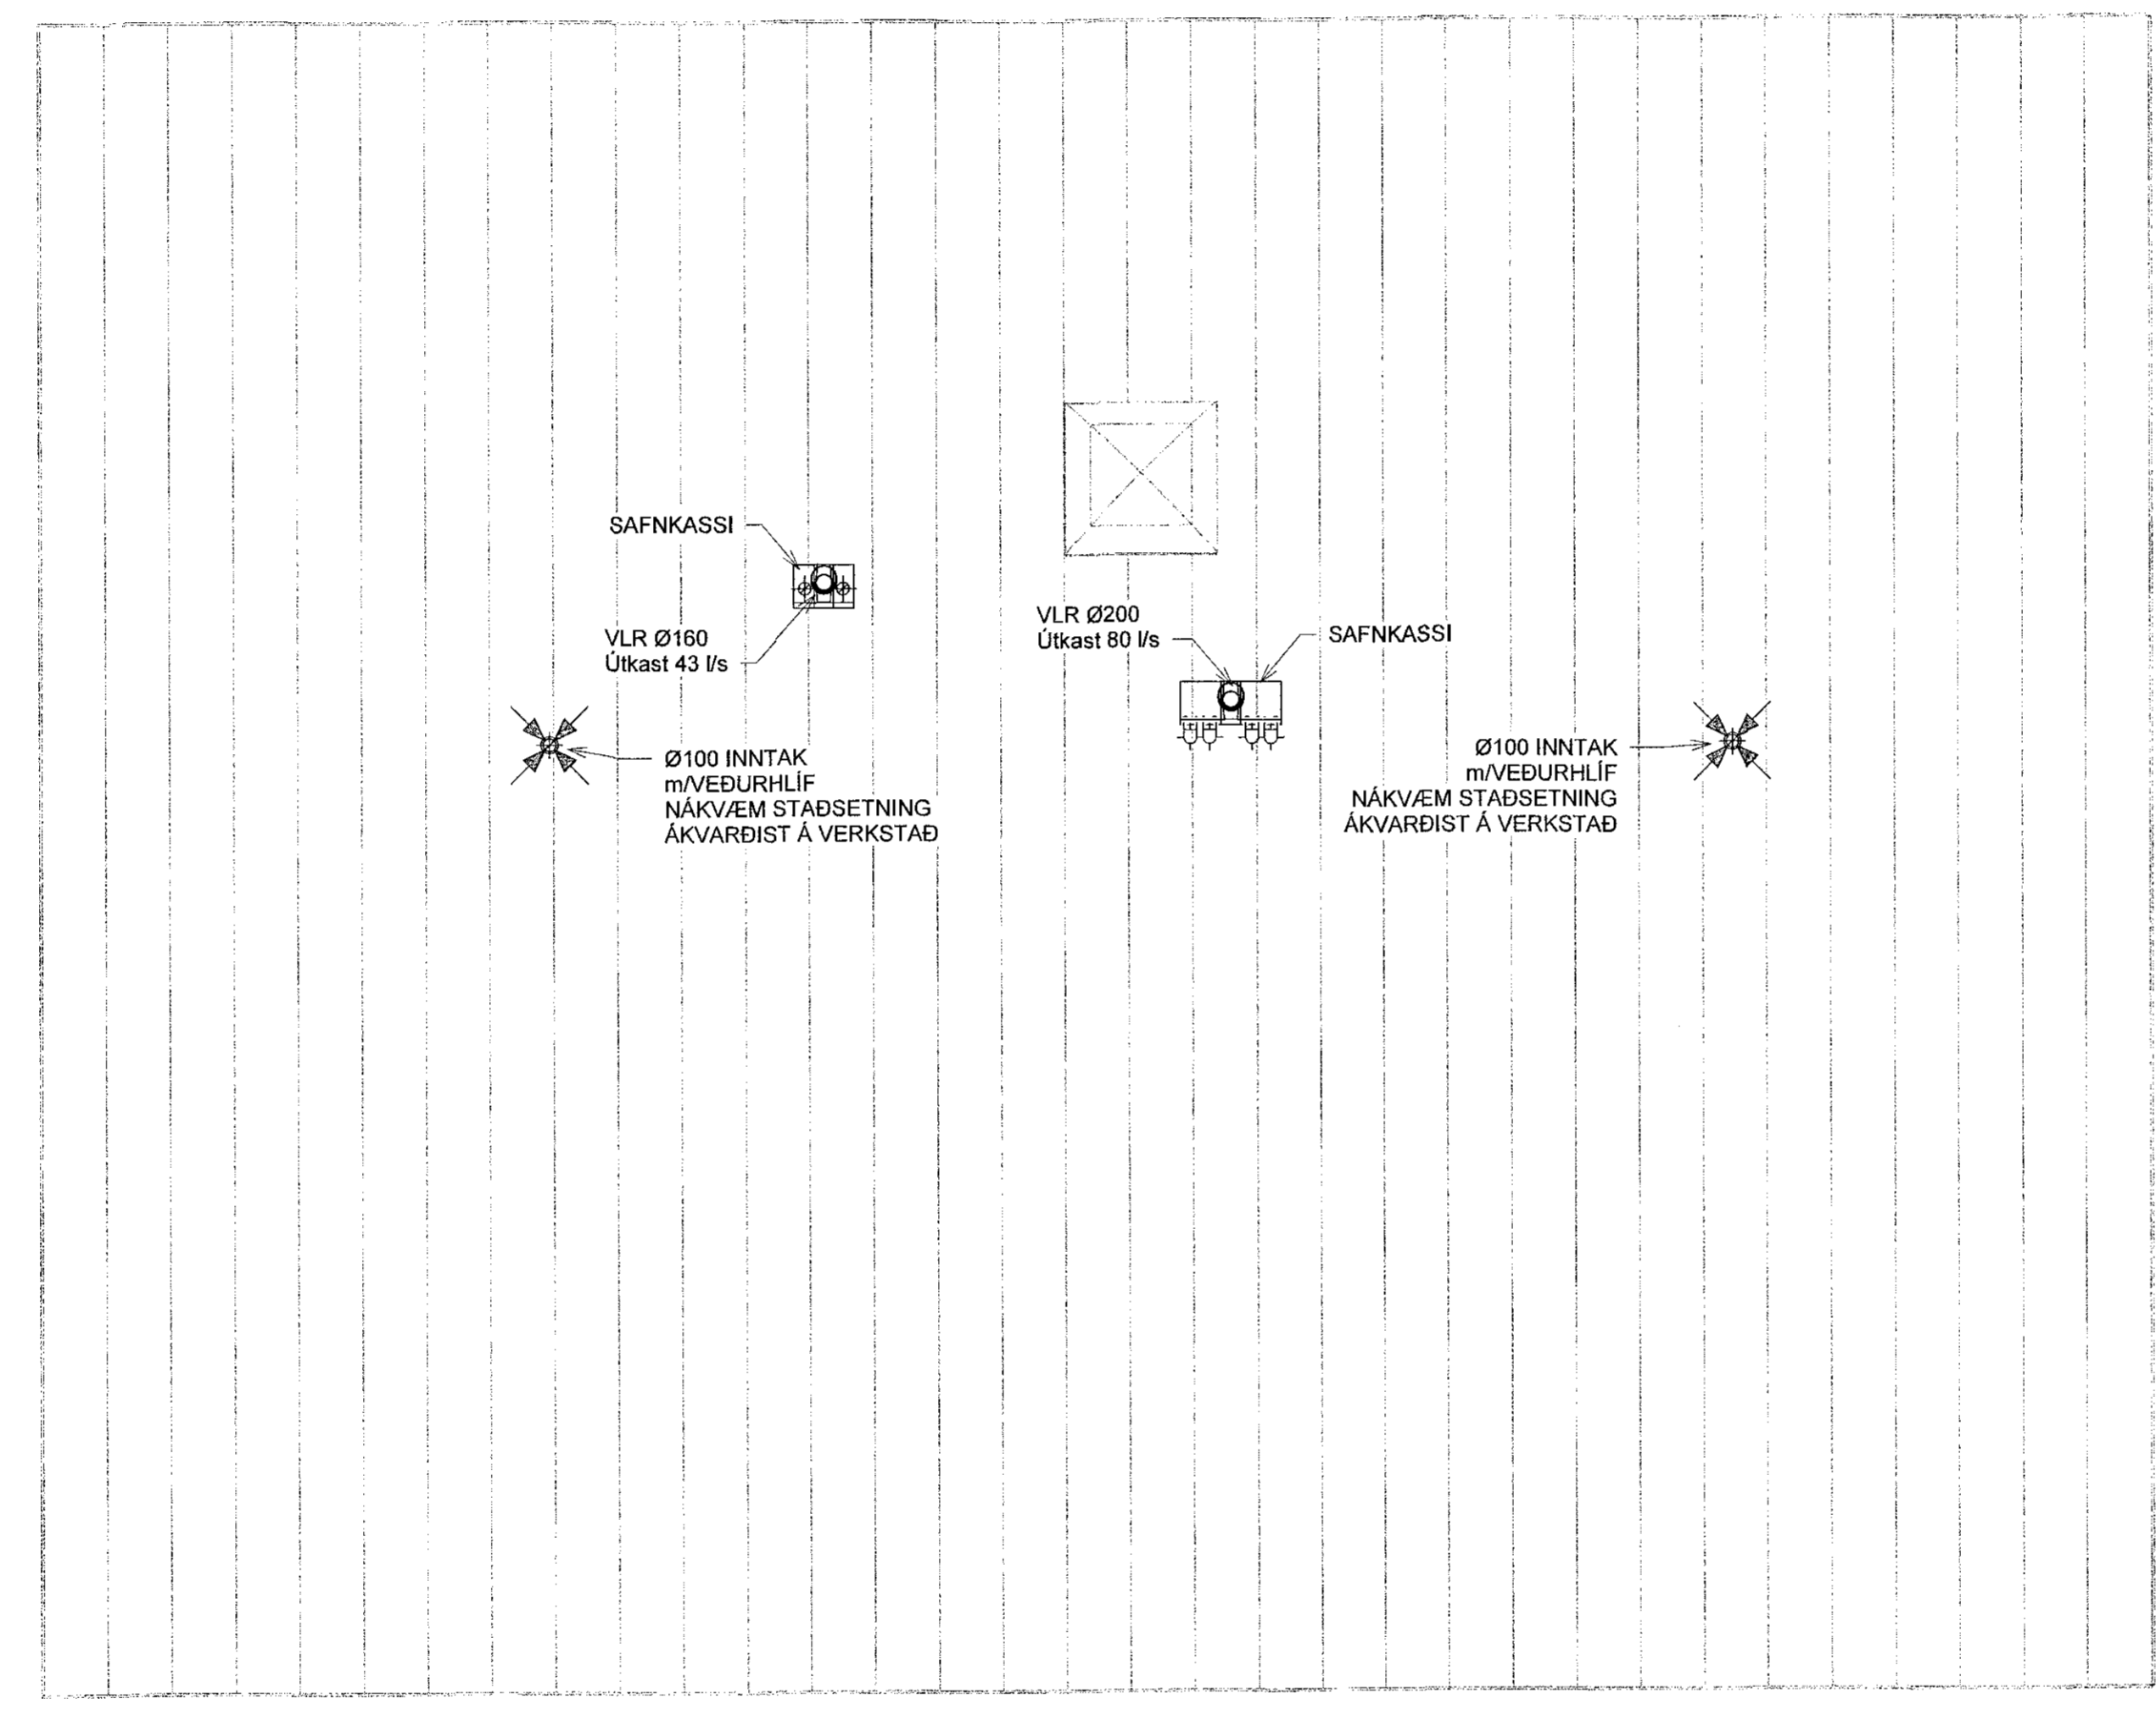

GRUNNMYND
 MKV. 1:50

1	05.11.2019	FRUMÚTGÁFA	JJ
Útg.	Dags:	Lýsing	Nafn
VERKFRÆDISTOFA			
NEW NORDIC ENGINEERING ehf Háðamári 6 - 201 Kópavogur Ísland s. 854-4080 / 899-3077 / 899-3077 kt. 520914-1450. nne@nne.is www.nne.is			
STUÐLASKARÐ 9 221 HAFNARFJÖRDUR LOFTFRÆSING - GRUNNMYND ÞAK			
Hönnun:	JJ	Verknúmer:	19004
Verkefnastjóri:	JJ	Mælikvarði:	1:50
Teiknaði:	SJ	Dagsetning:	05.11.2019
Yfirfariði:	ÞBE	Bláði:	Útgáfa:
Samþykkt:	Jökull Jónsson Kt. 270575-4209	P4-41	1

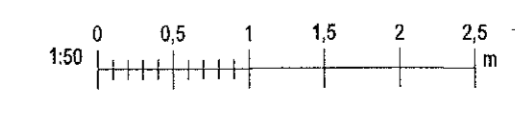

Skv. 26.11.2019 10:26:47
 Pib: 10/1419