



1. RENNILOKI
2. SÍA
3. HEMILL
4. VATNSMÆLIR
5. EINSTREYMSLOKI
6. STILLIHANI
7. HITÁ- OG PRÝSTIMÆLIR
8. PRÝSTIMÆLIR
9. PRÝSTIJAFNARI (t.d. DANFOSS AVP)
10. HITÁ- OG PRÝSTIÞÝRÐUR LOKI (t.d. DANFOSS AVTB)
11. ÖRYGGISLOKI
12. HITAMÆLIR
13. DÆLA
14. SÍRENNSLI HEITT NEYSLUVATN
15. PRÝSTIÞÝRÐUR (t.d. DANFOSS AVDO)
16. VARMASKIPTIR NEYSLUVATNS - AFKÖST min 98kW - HÁMARKSHITASTIG 65°C
17. HITASTÝRÐUR LOKI (t.d. DANFOSS AVTB)
18. MÓTORSTÝRÐUR LOKI
19. DÆLA - UPPBLÖNDUN
20. VARMASKIPTIR - AFKÖST min 24kW
21. DÆLA - AFKÖST MIN 0,19 l/s
22. MÓTÞRYSTIJAFNARI (t.d. DANFOSS AVP)
23. YFIRÞRYSTINGSVÖRN
24. ÞENSLUKER

Samþykkt þann  
06 DEC 2019  
Byggingarfulltrúinn í Hafnarvík  
F.Þ. Sigurður Steinar Jónsson


Árton hönnunarstjóra:  
Kristinn Ragnarsson kt.120944-2669

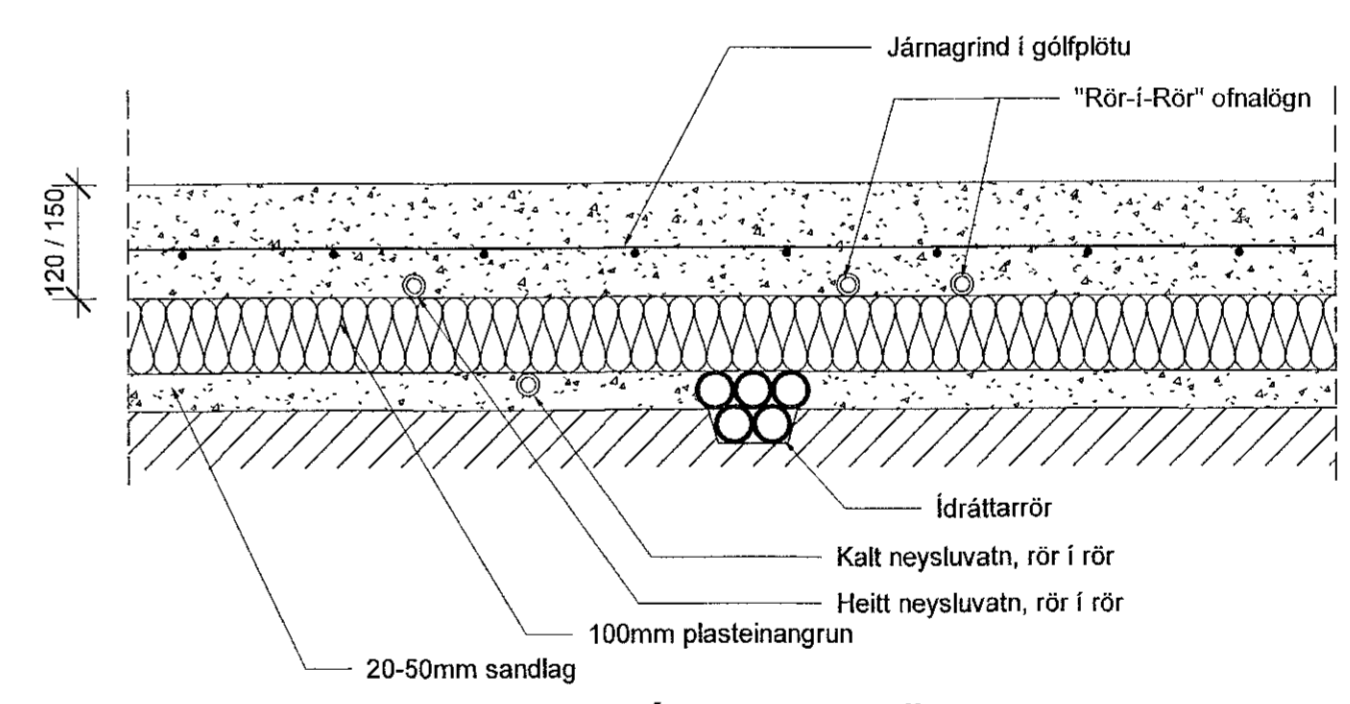

LAGNIR Í BOTNPLÖTU

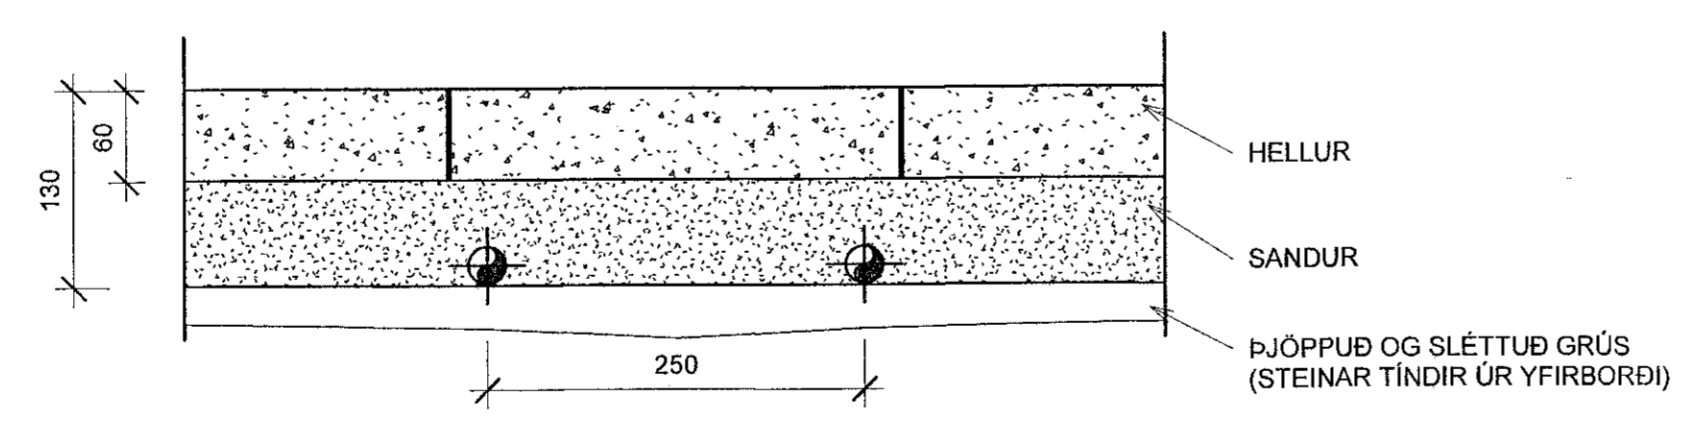

SNJÓBRÆÐSLA 1:5

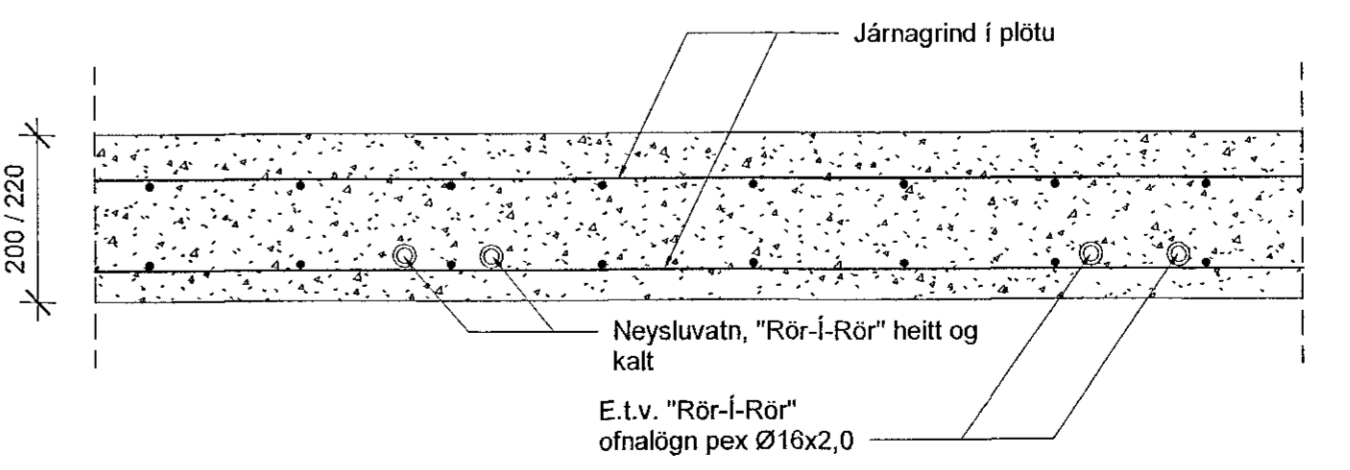

LAGNIR Í PLÖTU

1	05.11.2019	FRAMTUGAFA	JJ
Útg.	Dags.	Lýsing	Nafn

**VERKFRÆÐISTOFA**  
NEW NORDIC ENGINEERING ehf  
Hafnarvíki 6 - 201 Kópavogur Ísland  
s. 854-4080 / 899-3077 / 899-3577  
Kl. 520914-1450. nne@nne.is www.nne.is

**STUÐLASKAÐ 9**  
221 HAFNARFJÓRÐUR  
SÉRUPPDRAÐTUR - HITÁ- OG NEYSLUVATNSLAGNIR  
SKÝRINGAR - LAGNIR

Hönnun:	JJ	Verknúmer:	19004
Verkefnaðgjafi:	JJ	Mælikvarði:	As indicated
Teiknaði:	SJ	Dagsetning:	05.11.2019
Yfirfariði:	ÞBE	Blað:	Útgáfa:
Samþykkt:	Jökull Jónsson Kt. 270575-4205	P0-03	1

Skýringar  
Skrá: M:\AVR\1919004 - Studaskarð 9-1902 DESIGN\02 P - PÍPULAGNIR\Studaskarð 9-15 - Skýringar.rvt