PRENTAÐ: mánudagur, 28. október 2019 17:15:28
bar

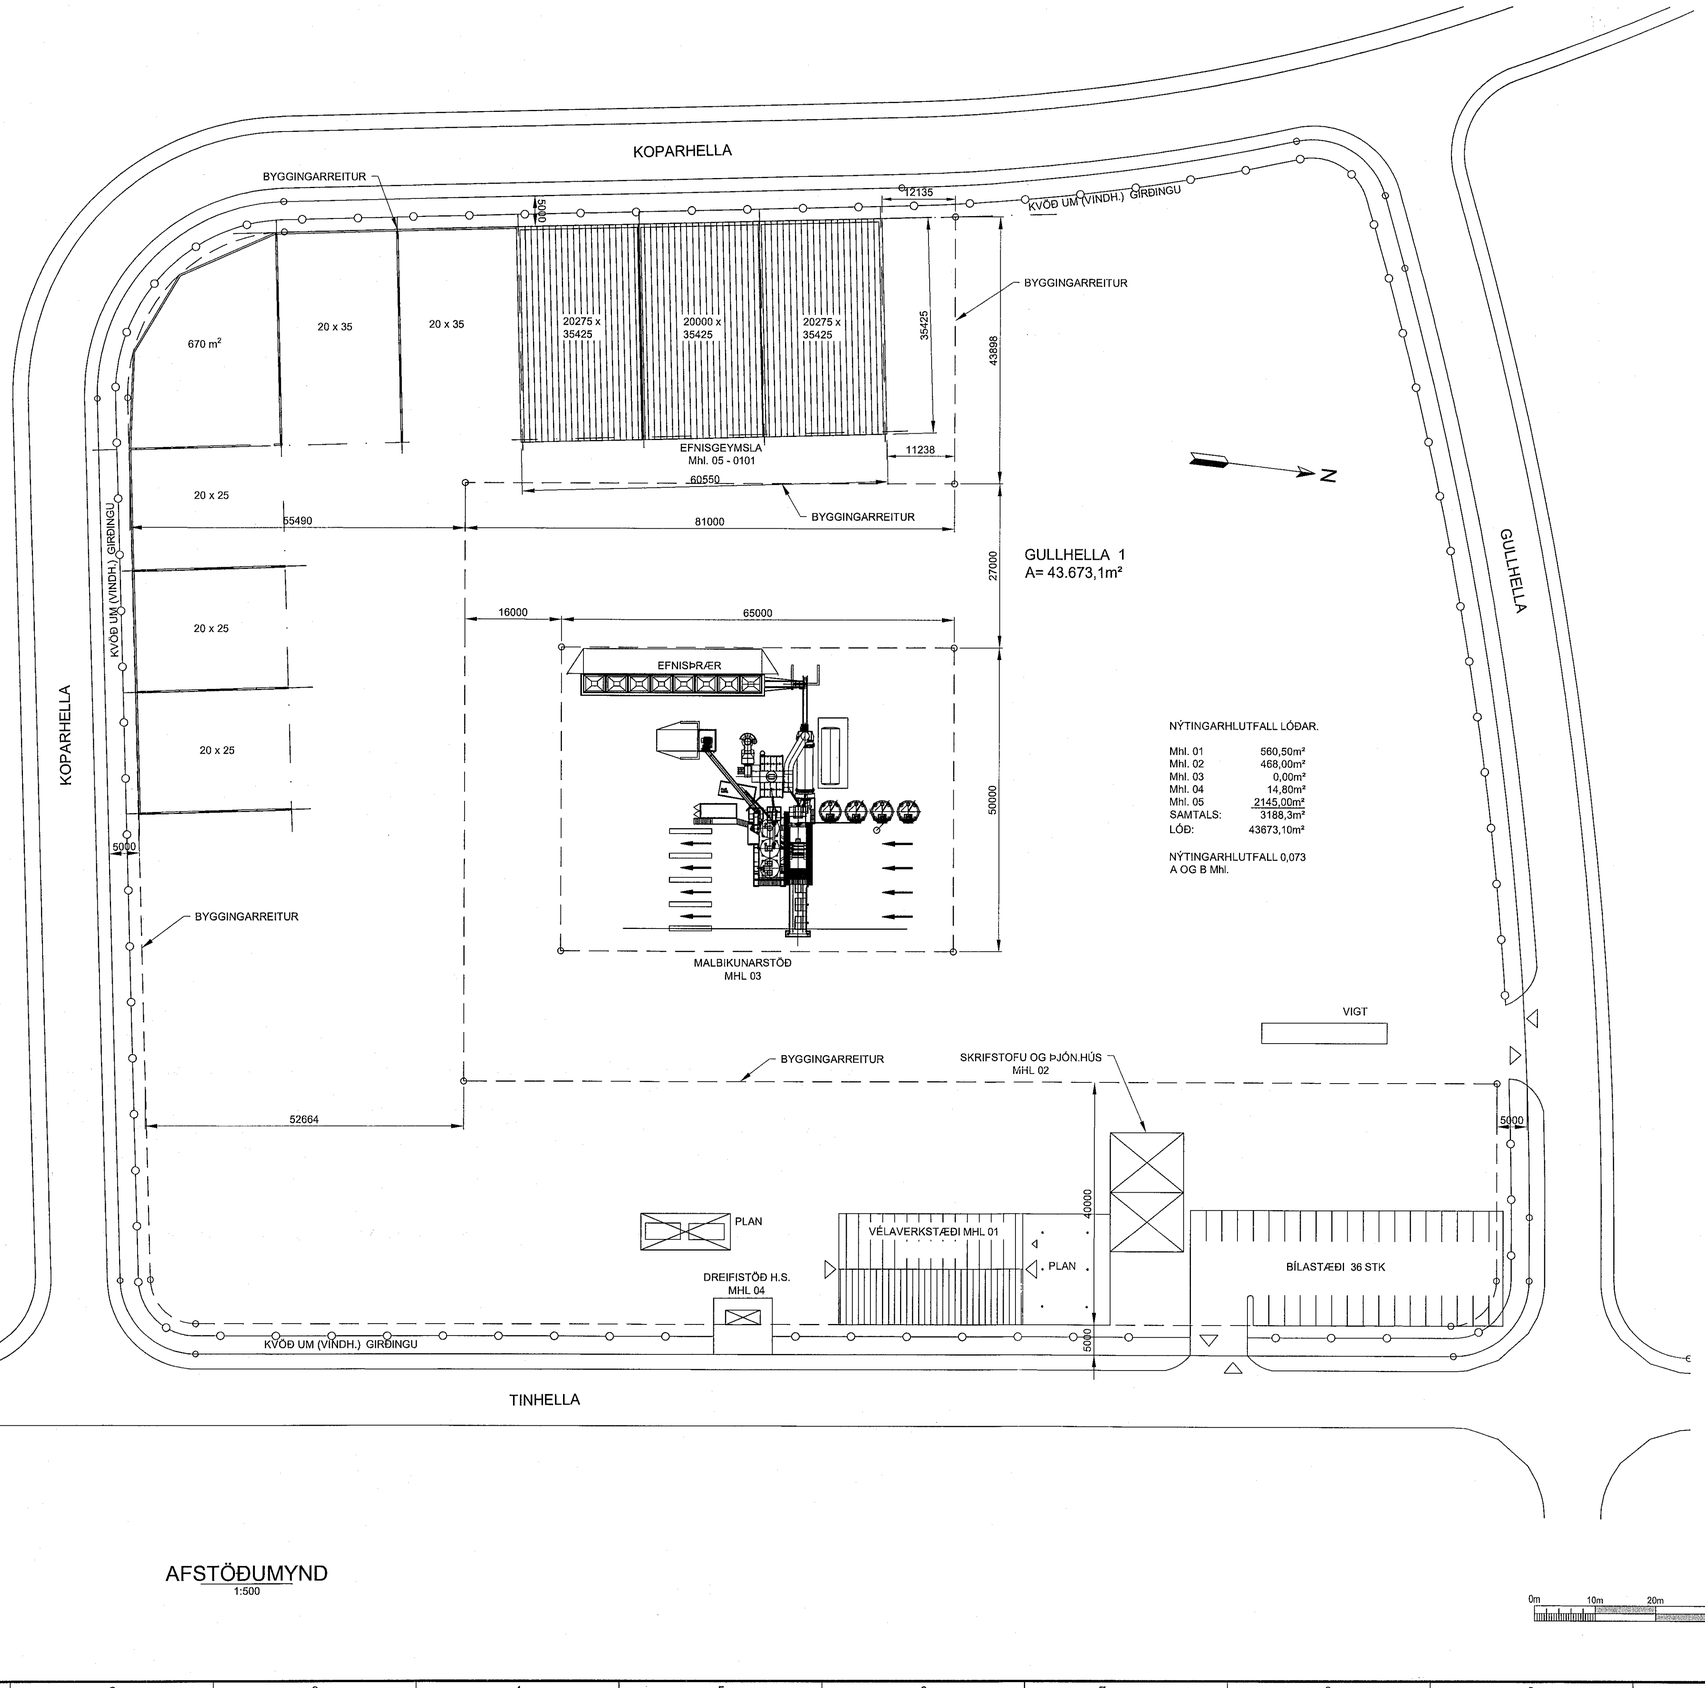

AFSTÖÐUMYND
1:500

0m 10m 20m 30m 40m 50m
1:500 (A1)

NÝTINGARHLUTFALL LÓÐAR.

Mhl. 01	560,50m²
Mhl. 02	468,00m²
Mhl. 03	0,00m²
Mhl. 04	14,80m²
Mhl. 05	2145,00m²
SAMTALS:	3188,3m²
LÓÐ:	43673,10m²

NÝTINGARHLUTFALL 0,073
A OG B Mhl.

Samþykkt þann
12. DES. 2019
Byggingarfulltrúinn í Hafnarfirði

SKÝRINGAR:

ALLAR MÁLSETNINGAR ERU Í mm
ALLIR HÆÐARKÓTAR ERU Í m

BYGGINGARLÝSING:

BYGGINGIN ER OPIN EFNISGEYMSLA Á LÓÐ
GULLHELLU 1, 221 HAFNARFIRÐI.
BYGGINGIN ER Í NOTKUNARFLOKKI 1.

BYGGINGIN ER AFMÖRKUÐ AF 3m HÁUM STAÐSTEYPTUM PORTVEGGJUM Á ÞRJÁ VEGU SEM BERA STÁLVIKI SEM ER KLÆTT AF Á ÞREMUR HLIÐUM OG Á ÞAK.

UNDIRSTÖÐUR BYGGINGARINNAR ERU STEYPTIR SÖKKLAR OG VEGGIR. YFIRBORÐ INNAN BYGGINGARINNAR ER MALBIKAÐ MEÐ VATNSHALLA INN AÐ DRENGÖTUM Í PORTVEGG Á VESTURHLIÐ BYGGINGARINNAR.

EFRI HLUTI BYGGARINNAR ER ÚR STÁLI. STÁLGRIND BYGGINGARINNAR ER HEIT GALVANHÚÐAÐ.
STÁLVIRKI BOLTAST NIÐUR Á STEYPTA PORTVEGGI Á INNSTEYPTA STÁLBOLTA.

Á Z-PRÓFÍLA Á VEGGJUM OG Í ÞAKI KLÆÐIST TRAPISUKLÆÐNING AF GERÐINNI TP 35-206 MEÐ
POLYESTER HÚÐ, HVÍT AÐ LIT (RAL 9010).

GERT ER RÁÐ FYRIR RAFLÝSINGU NEÐAN Í ÞAK BYGGINGARINNAR.

BYGGINGIN ER ÓEINANGRUÐ.

MATSHLUTANÚMER: 05
LANDNÚMER: L213045
STAÐGREINIR: 1400-1-31750010

HEILBRIGÐISEFTIRLIT HAFNARFJARÐAR- OG KÓPAVOGSSVÆÐIS
Garðatorgi 5 - 210 Garðabæ
21/11/2019

01.11.2019 HOFUÐBÓKARSKJALAVEÐSETNING 95

ÚTGÁFUFERILL

ÚTG.	DAGS.	SKÝRINGAR	HANNAÐ	YFIRF.	SAMÞ.
01	22.09.2017	AÐALUPPDRÁTTUR	EV	BK	EV
02	31.08.2018	AÐALUPPDRÁTTUR	EV	Bkr	EV
03	29.10.2019	BYGGINGARLÝSING FÆRÐ AF TEIKNINGU CDR-0002	AMS	Bkr	AMS

DAGS. UNDIRSKRIFTAR: 29.10.2019
AÐALHÖNNUÐUR F.H. MANNVITS (NAFN OG KT.): MANNVIT hf. Andri Marteinn Sigurðsson Kt. 170583-4429 AMS

DAGS. UNDIRSKRIFTAR: 29.10.2019
SAMRÆMINGARHÖNNUÐUR/HÖNNUNARSTJÓRI (NAFN OG KT.): MANNVIT hf. Andri Marteinn Sigurðsson Kt. 170583-4429 AMS

BYGGT Á AÐALUPPDRÁTTUM - DAGS.: - ÚTGÁFA:

HLAÐBÆR COLAS

HÖNNUÐUR
MANNVIT
Urðarhvarfi 6 203 Kópavogi Sími: 422 3000 Fax: 422 3001
www.mannvit.is mannvit@mannvit.is Kt: 430572-0169

© ÖLL AFNOT OG AFRITUN TEIKNINGAR, AÐ HLUTA EÐA HEILD, ER HÁÐ SKRIFLEGU LEYFI HÖFUNDA.

HEITI VERKS
HC EFNISGEYMSLA
GULLHELLA 1
221 - HAFNARFJÖRÐUR

HEITI TEIKNINGAR
AÐALUPPDRÁTTUR:
AFSTÖÐUMYND
Mhl. 05

FRUMÚTGÁFA	MKV.	STÆRÐ
22.09.2017	1:500	A1

VERKNÚMER	VERKHLUTI	TEIKNINGANÚMER	ÚTGÁFA
7.031.285	V33	CDR-0001	03

TÖLVUSKRÁ: S:\7-vnt\031\sist\285 - Malbikunarstöð HC-Kapellutorgi-Hönnun\11-TEIKNINGAR\V33-Efnisgeymsla\03-Teikning\Aðaluppdrættir\7031285-V33-0001.dwg