


PRENTAD: mánudagur, 28. október 2019 17:16:53



TOLVUSKRA: 517-avn0318cat285 - Matbúðarséð-HC-Kopplubrunn-Hönnun11-TEIKNINGARV33-Efnisgeymsla03-Tekning/Áskjaloppdráttur/7031985-V33-0001.dwg

Samþykkt þann
12. DES. 2019
Byggingartekningunni í Hafnarfjörð
Andri M. Sigurðsson

SKÝRINGAR:
ALLAR MÁLSETNINGAR ERU Í mm
ALLIR HÆÐARKÓTAR ERU Í m

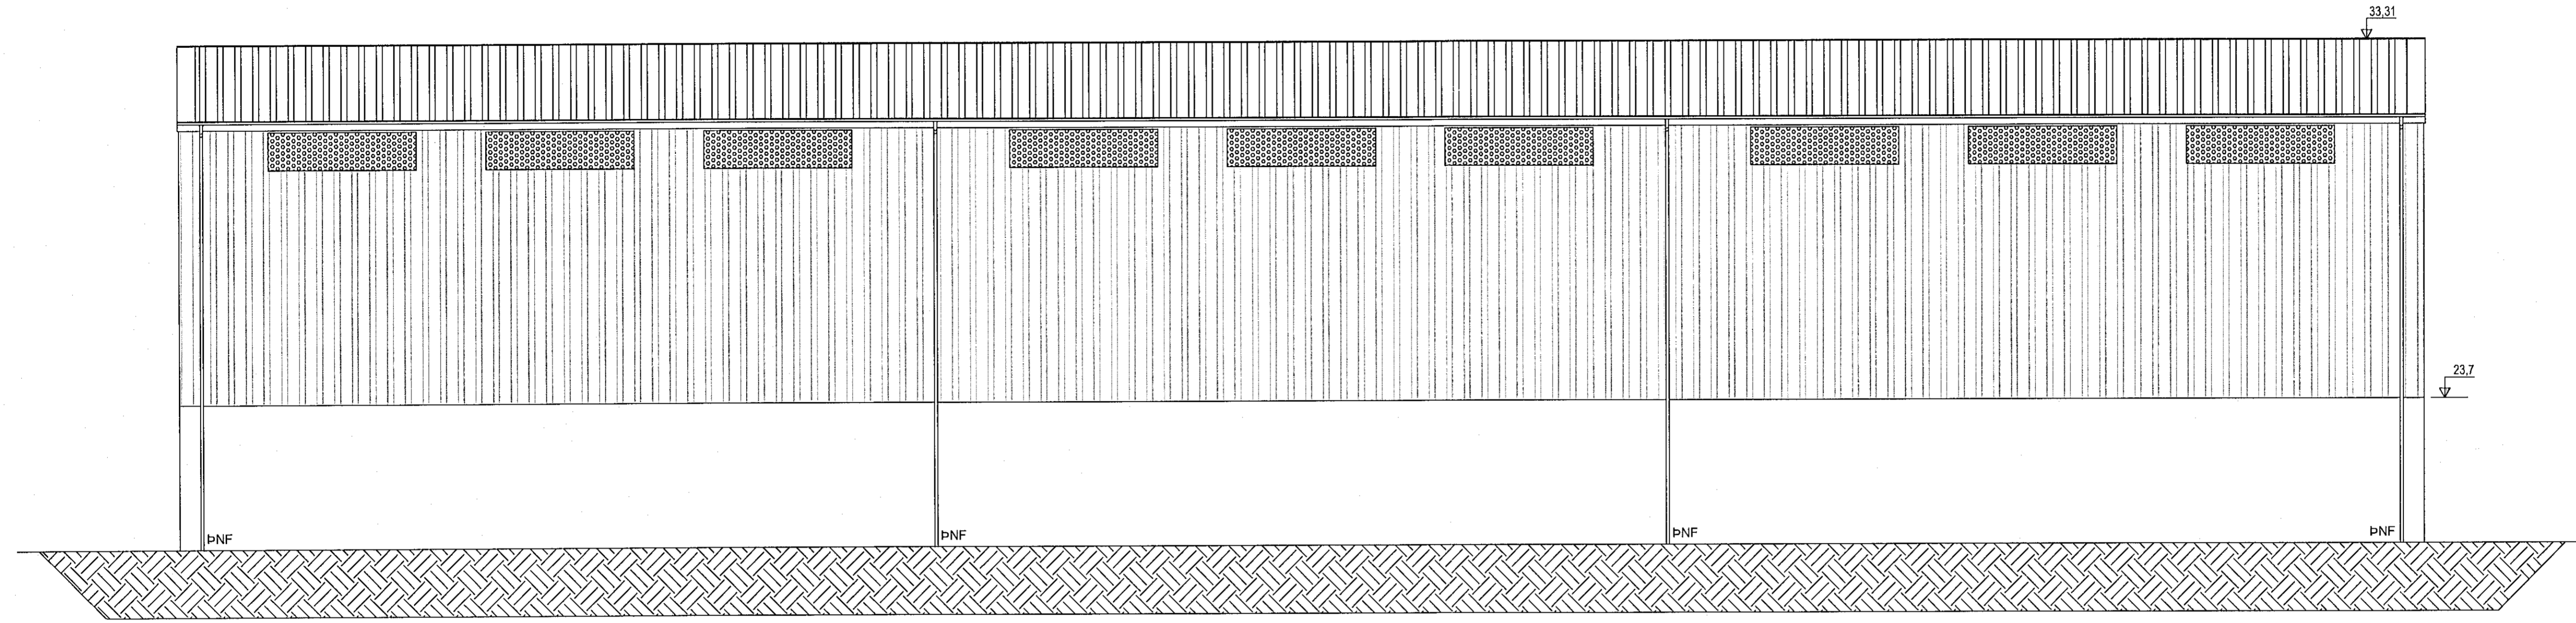

ÁSÝND - VESTUR
1:100

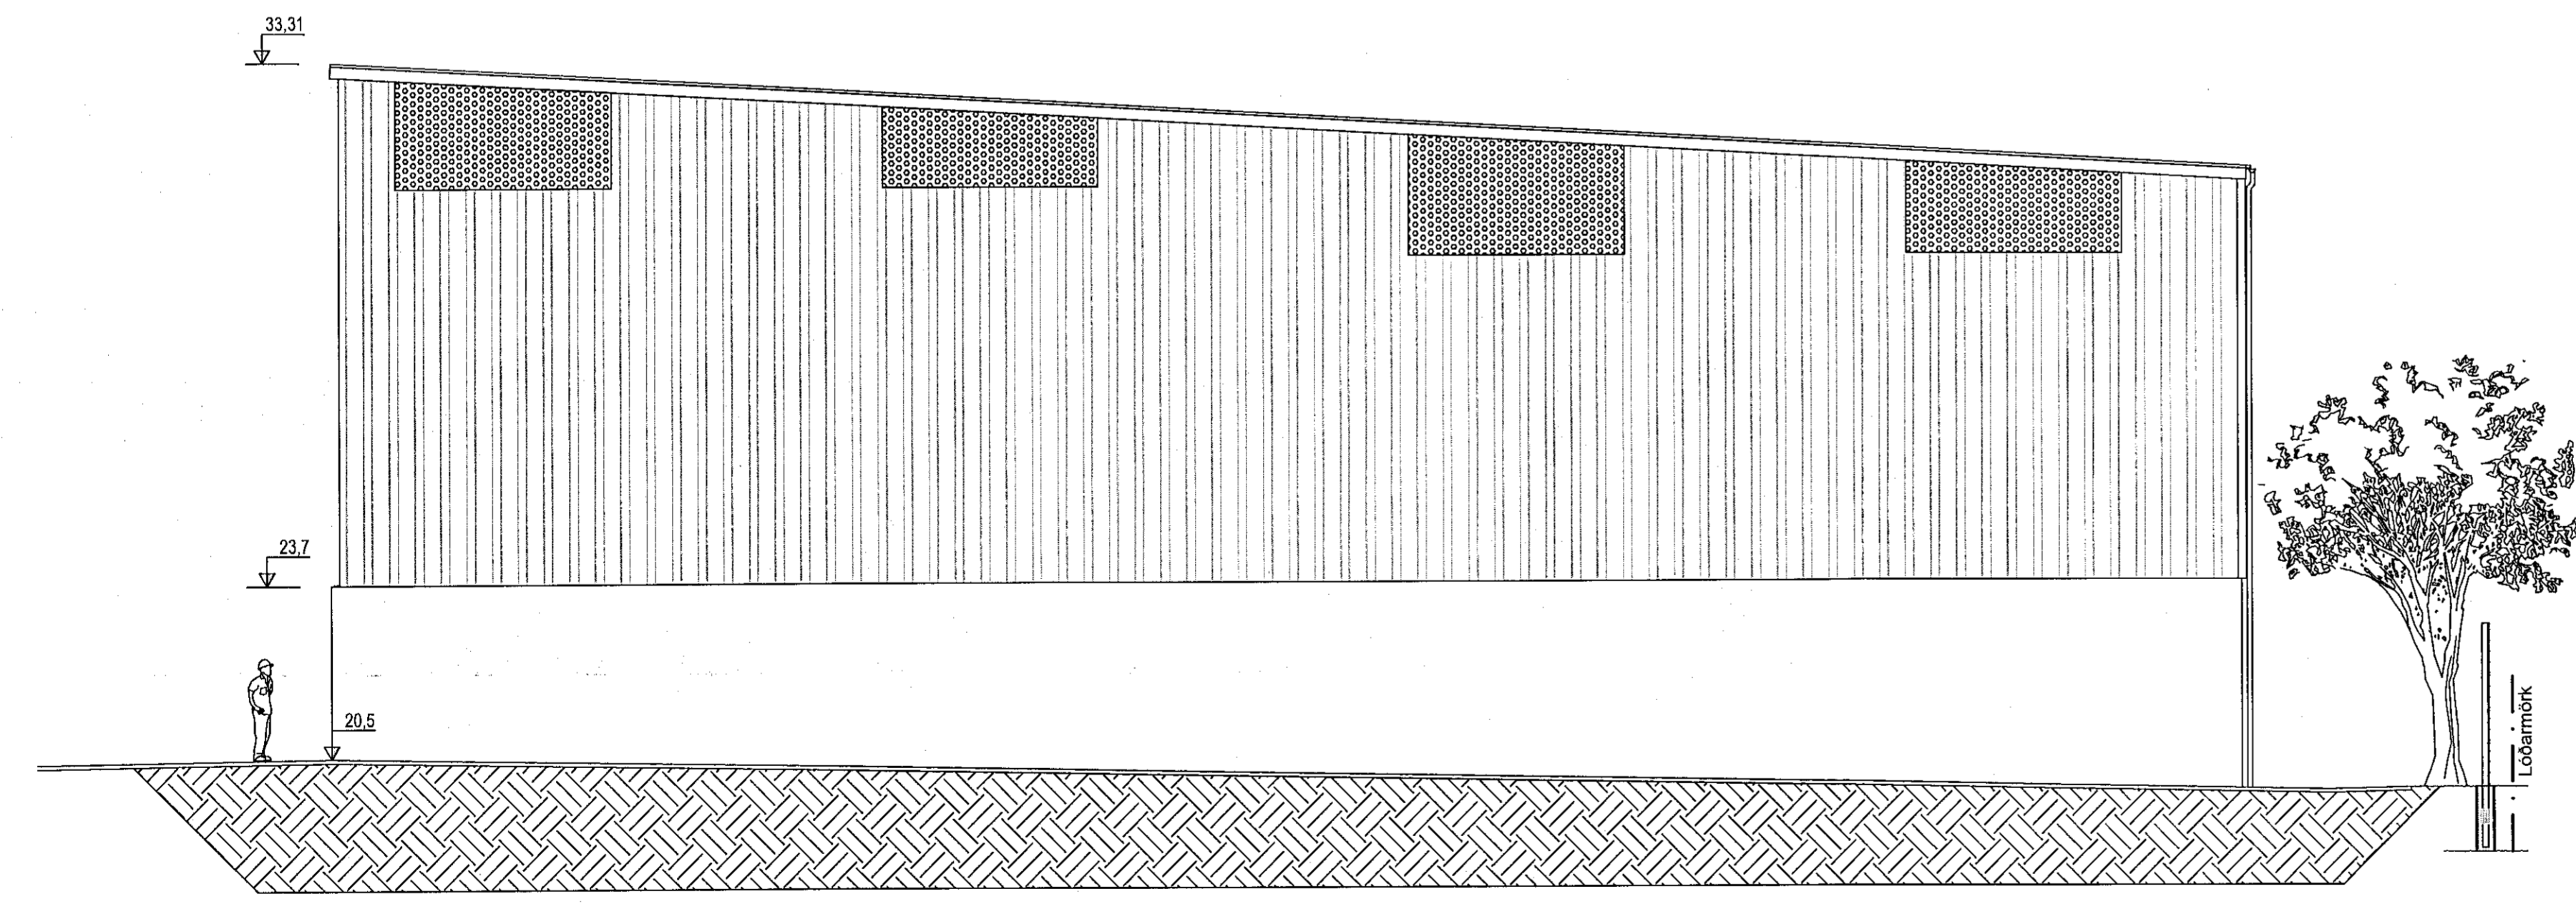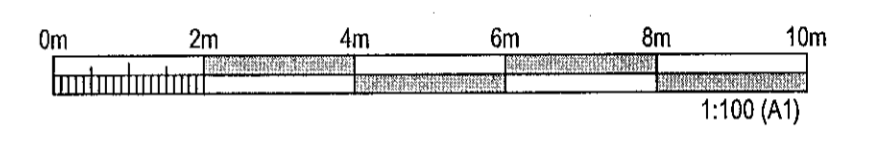


ÁSÝND - NORÐUR
1:100

ÚTGÁFUFERILL					
ÚTG.	DAGS.	SKÝRINGAR	HANNAÐ	YFIRF.	SAMR.
01	22.09.2017	ÁDALUPPDRÁTTUR	EV	BK	EV
02	31.08.2018	ÚTLIT AUSTUR OG SUÐUR FLUTT Á NYJA TEIKN.	EV	Bkr	EV
03	29.10.2019	MANNVIRKI HÆKKIÐ UM 0,5m ÁDALUPPDRÆTTIR UPPFÆRÐIR	AMS	Bkr	AMS

DAGS. UNDRSKRIFTAR
29.10.2019
ÁDALUPPDRÆTTIR (NAFN OG KT.)
MANNVIT HE
Andri M. Sigurðsson
Kt. 170583-4429
AMS

DAGS. UNDRSKRIFTAR
29.10.2019
SAMRÆÐINGARHÖNNUNUR/HÖNNUNARSTJÓRI (NAFN OG KT.)
MANNVIT HE
Andri M. Sigurðsson
Kt. 170583-4429
AMS

BYGGT Á ÁDALUPPDRÁTTUM - DAGS.: - ÚTGÁFA:

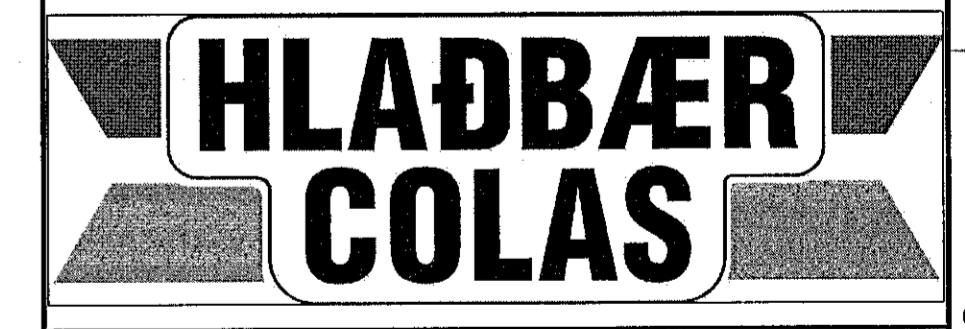

HÖNNUNUR
MANNVIT
Úrdarhvarfi 6 203 Kópavogi Sími: 422 3000 Fax: 422 3001
www.mannvit.is mannvit@mannvit.is Kt: 430572-0169
© ÖLL AFRÖG OG AFRITUN TEIKNINGAR, AD HELTA EÐA HEILD, ER HÁÐ SÖRFLEGLU LEYFI HÖFUNDA.

HEITI VERKS
HC EFNISGEYMSLA
GULLHELLA 1
221 - HAFNARFJÖRÐUR

HEITI TEIKNINGAR
ÁDALUPPDRÁTTUR:
ÁSÝNDIR
Mhl. 05

FRUMÚTGÁFA 22.09.2017	MKV. 1:100	STÆRÐ A1
VERKNUMER 7.031.285	VERKHLUTI V33	TEIKNINGANUMER CDR-0003
		ÚTGÁFA 03

