PRENTAÐ: mánudagur, 28. október 2019 17:17:38

Samþykkt þann
12. DES. 2019
Byggingarfulltrúinn í Hafnarfirði

SKÝRINGAR:

ALLAR MÁLSETNINGAR ERU Í mm
ALLIR HÆÐARKÓTAR ERU Í m

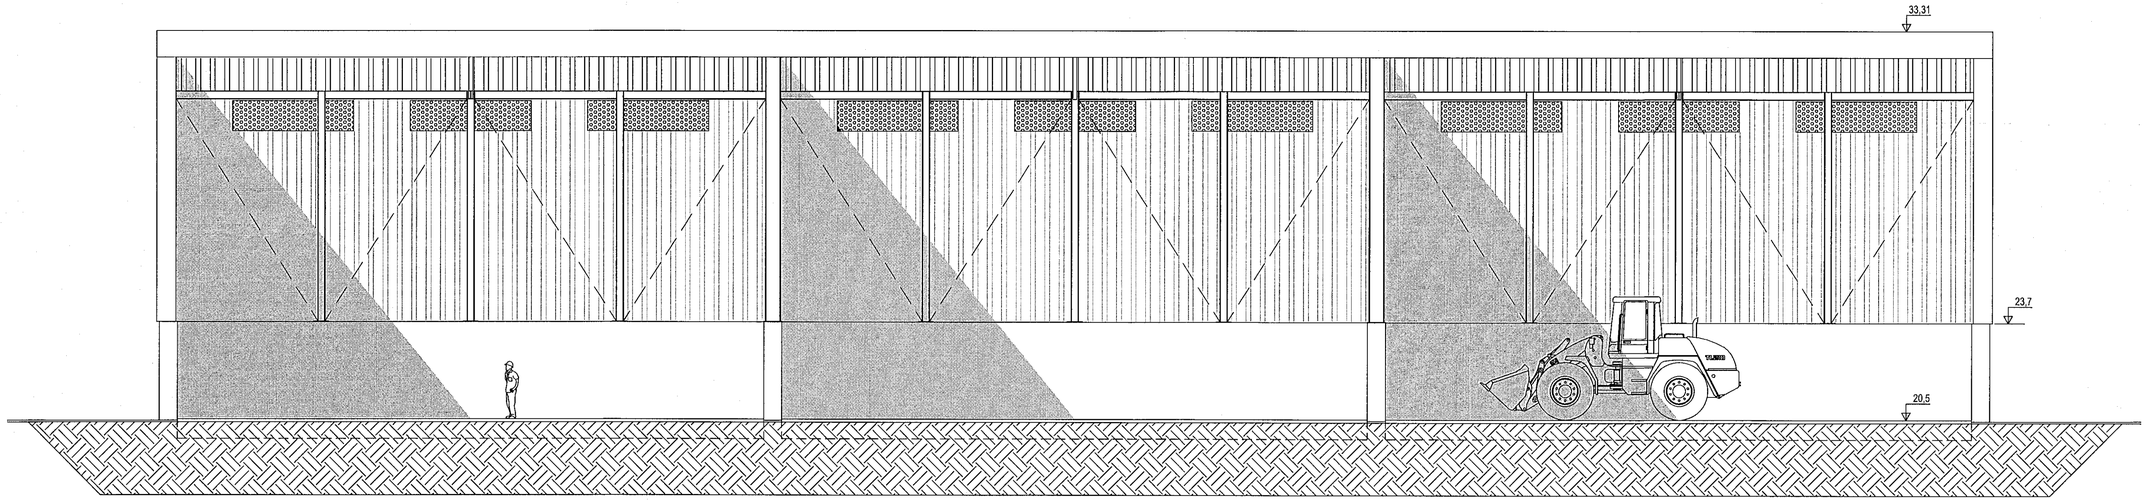

ÁSÝND - AUSTUR
1:100

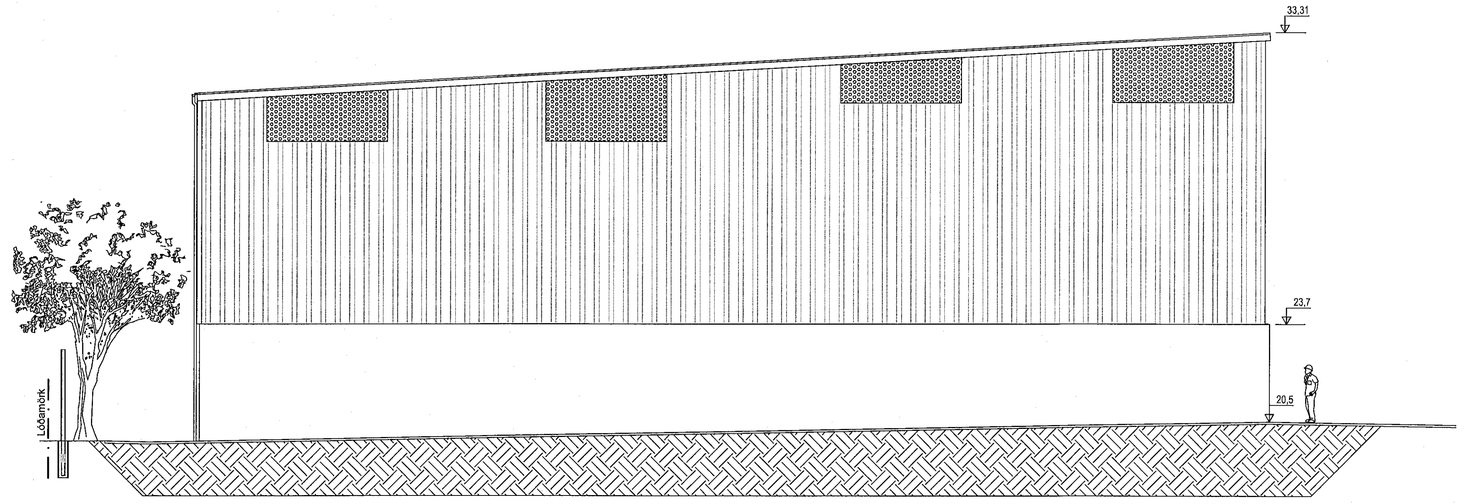

ÁSÝND - SUÐUR
1:100

0m 2m 4m 6m 8m 10m
1:100 (A1)

ÚTGÁFUFERILL

ÚTG.	DAGS.	SKÝRINGAR	HANNAÐ	YFIRF.	SAMÞ.
01	22.09.2017	AÐALUPPDRÁTTUR	EV	BK	EV
02	29.10.2019	MANNVIRKI HÆKKAÐ UM 0,5m AÐALUPPDRÆTTIR UPPFÆRÐIR	AMS	Bkr	AMS

DAGS. UNDIRSKRIFTAR	AÐALHÖNNUÐUR F.H. MANNVITS (NAFN OG KT.)
29.10.2019	MANNVIT hf. Andri Marinó Sigurðsson Kt. 170583-4429 AMS
DAGS. UNDIRSKRIFTAR	SAMRÆMINGARHÖNNUÐUR / HÖNNUNARSTJÓRI (NAFN OG KT.)
29.10.2019	MANNVIT hf. Andri Marinó Sigurðsson Kt. 170583-4429 AMS

BYGGT Á AÐALUPPDRÁTTUM - DAGS.: - ÚTGÁFA:

HLAÐBÆR COLAS

01.11.2019

HÖNNUÐUR

MANNVIT
Urðarhvarfi 6 203 Kópavogi Sími: 422 3000 Fax: 422 3001
www.mannvit.is mannvit@mannvit.is Kt: 430572-0169

© ÖLL AFNOT OG AFRITUN TEIKNINGAR, AÐ HLUTA EÐA HEILD, ER HÁÐ SKRIFLEGU LEYFI HÖFUNDA.

HEITI VERKS
HC EFNISGEYMSLA
GULLHELLA 1
221 - HAFNARFJÖRÐUR

HEITI TEIKNINGAR
AÐALUPPDRÁTTUR:
ÁSÝNDIR
Mhl. 05

FRUMÚTGÁFA	MKV.	STÆRÐ
22.09.2017	1:100	A1

VERKNÚMER	VERKHLUTI	TEIKNINGANÚMER	ÚTGÁFA
7.031.285	V33	CDR-0004	02

TÖLVUSKRÁ: S:\7-mn\031\Stod\285 - Malbikunarstöð HC-Kapelluhraun Hönnun\11-TEIKNINGAR\V33-Efnisgeymsla\03-Teikning\Aðaluppdrættir\7031285-V33-0001.dwg