



SKÝRINGAR:

ALLAR MÁLSETNINGAR ERU í mm
ALLIR HÆÐARKÓTAR ERU í m

Skráningartafla: Gullhella 1 - 221 Hafnarfjörður					Skrásetjari: Andri Martin Sigurðsson												
Landnúmer: L213045					Kennitala: 170583-4429												
Matshlutanúmer: 05					Útgáfa: 4.01b												
					Dags: 15.10.2019												
Uppskipting og lýsing					Stærðir												
D0 Lokun	D1 Fými hæð-röð	D2 Notkun texti	D3 Höfuð-flokkun	D4 Eignar-hald	D5 Botnflötur m ²	D5M Milliflötur m ²	D6 Stigar m ²	D7 Op m ²	D8 Brúttóflötur m ²	D9 Brúttóflötur sh < 1,8	D10a Salarhæð min	D10b Salarhæð max	D11 Brúttó rúmmál m ³	D12 Nettóflötur m ²	D16 Birt flatarmál m ²	Reiknitala skiptarúmmáls	D17 Skiptarúmmál m ³
Matshluti					2.145,0	0,0	0,0	0,0	2.145,0	0,0			429,0	2.034,9	2.145,0		0,000
Botn													429,0				
	01	1. hæð			2.145,0	0,0	0,0	0,0	2.145,0	0,0			0,0	2.034,9	2.145,0		
A	0101	Efnisgeymsla		N 0101	2.145,0				2.145,0		11,46	12,86		2.034,9	2.145,0		
Athugasemdir																	
Bygging er skilgreind sem lokun A í töflu þar sem útreikningur gerir ekki ráð fyrir byggingu sem er eingöngu með B lokun. Tafla er fyllt út skv. skilgreiningu B lokunar.																	
Sameignir sumra																	
Eignarhald																	
	Eignar-hald	Notkun texti	Birt flatarmál m ²	Skiptarúmmál Séreign m ³	Séreign og sameign m ³												
	0101	Efnisgeymsla	2.145,0	0,000	0,000												
	Alls		2.145,0	0,000	0,000												

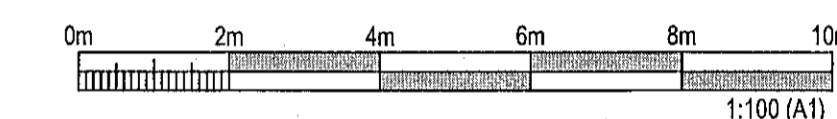


SKRÁNINGARTAFLA - SAMANTEKT

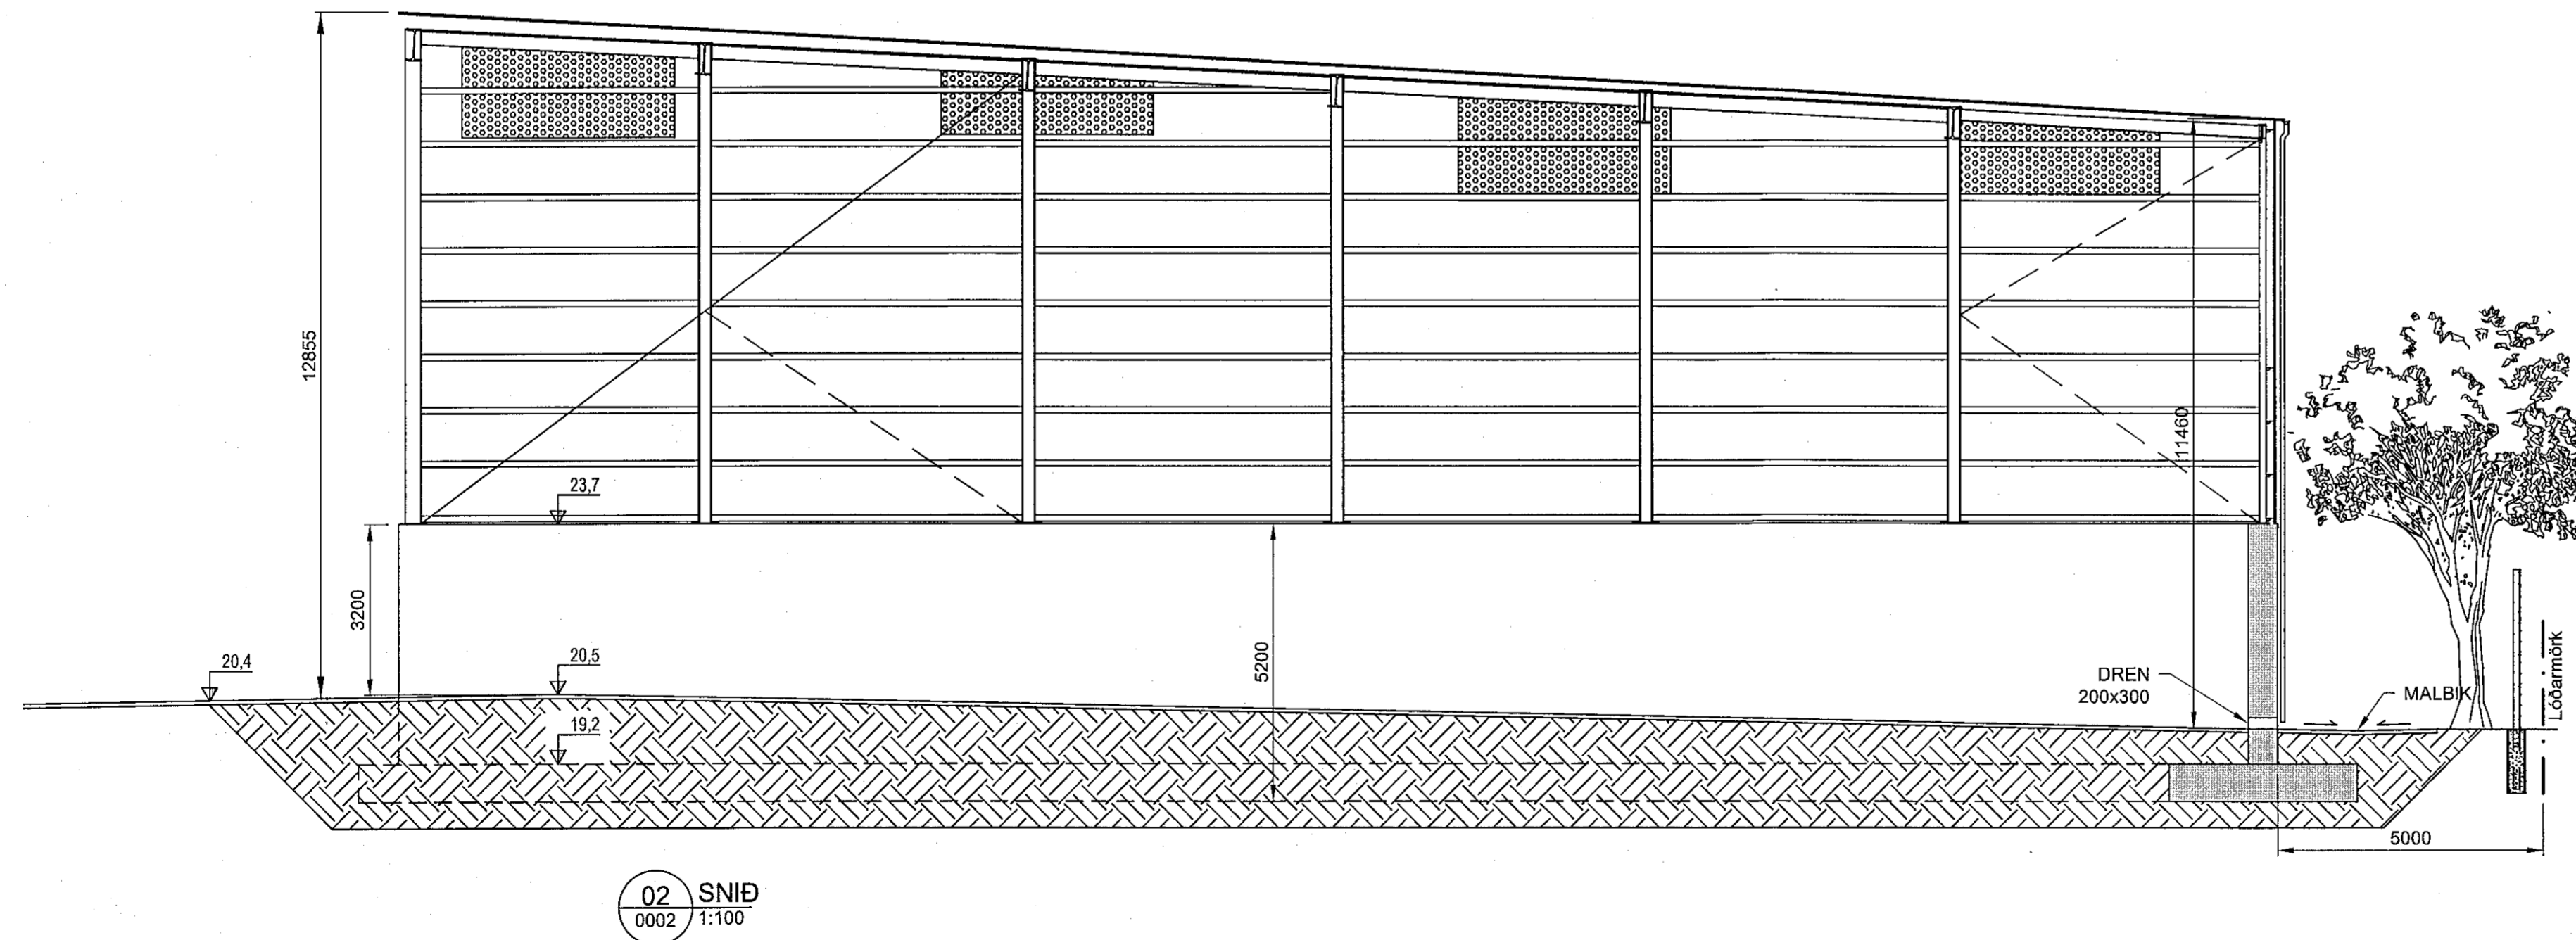

ÚTG.	DAGS.	SKÝRINGAR	HANNAÐ	YFIRF.	SAMB.
01	22.09.2017	ADALUPPDRÁTTUR	EV	BK	EV
02	04.04.2018	BREYTINGAR Á HÆÐARKÓTUM	EV	Bkr	EV
03	31.08.2018	SKRÁNINGARTÖFLU BREYTT NÝTT NÚMÉR Á TEIKNINGU	EV	Bkr	EV
04	29.10.2019	MANNVIRKI HÆKKAD UM 0,5m ADALUPPDRÆTTIR UPPFÆRÐIR	AMS	Bkr	AMS

DAGS. UNDRISKRIFAR	ADALHAFNARFJÖRÐUR E.H. MANNVIT (NAFN OG KT.)
29.10.2019	MANNVIT Andri Martin Sigurðsson Kt. 170583-4429
DAGS. UNDRISKRIFAR	SAMRÆÐISMAÐUR/STJÓRNUNARSTJÓRI (NAFN OG KT.)
29.10.2019	MANNVIT Andri Martin Sigurðsson Kt. 170583-4429

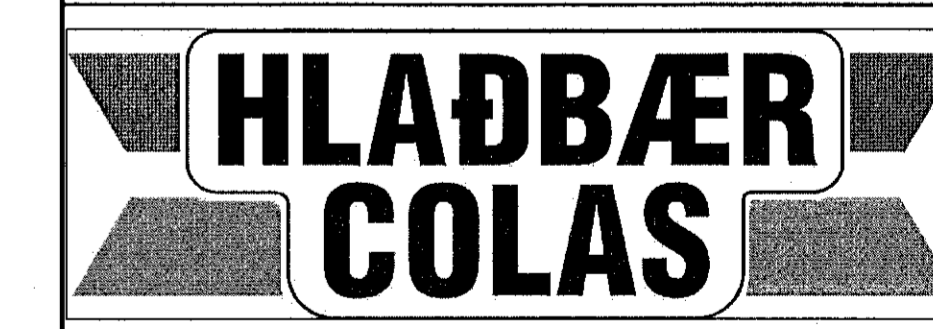

MANNVIT
Líðarvafi 6 203 Kópavogi Sími: 422 3000 Fax: 422 3001
www.mannvilis.is mannvit@mannvilis.is Kt: 430572-0169

HEITI TEIKNINGAR
ADALUPPDRÁTTUR:
SKRÁNINGARTAFLA OG SNID
Mhl. 05

FRAMÚTGÁFA	22.09.2017	MKV.	1:100	STÆRÐ	A1
VERKUNUMÉR	7.031.285	VERKHLUTI	V33	TEIKNINGANÚMÉR	CDR-0005
					ÚTGÁFA
					04