
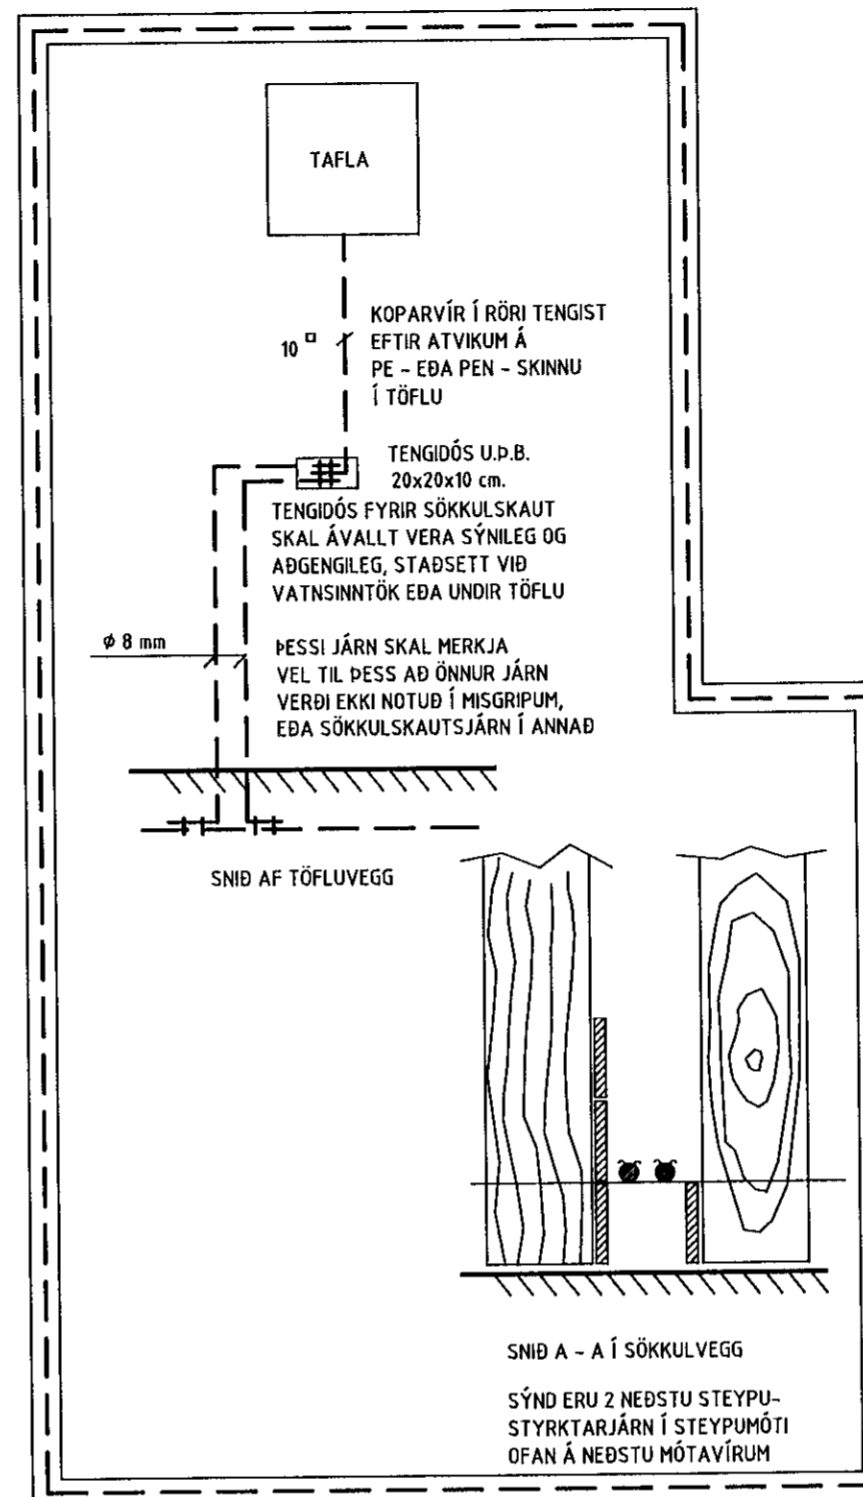
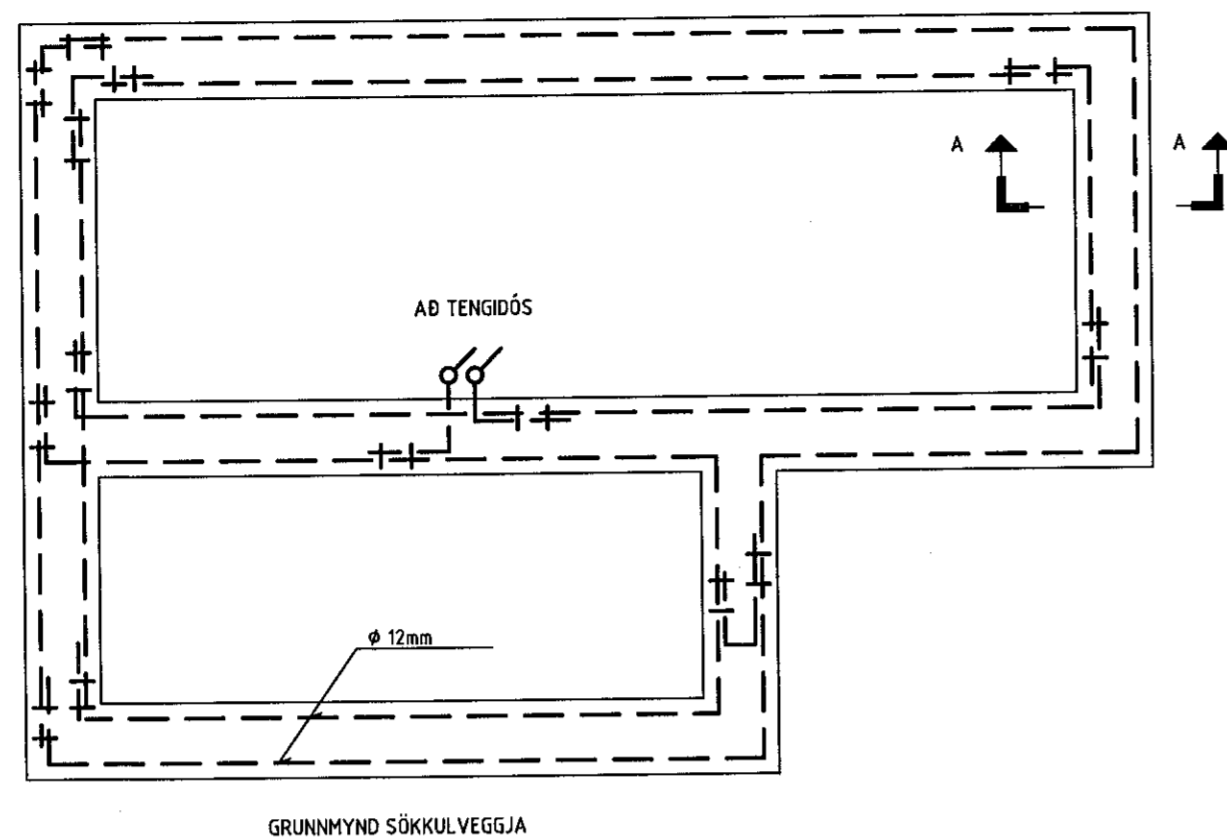


SKÝRINGAMYNDIR AF SÖKKULSKAUTI
ERU EKKI Í MÆLIKVARÐA

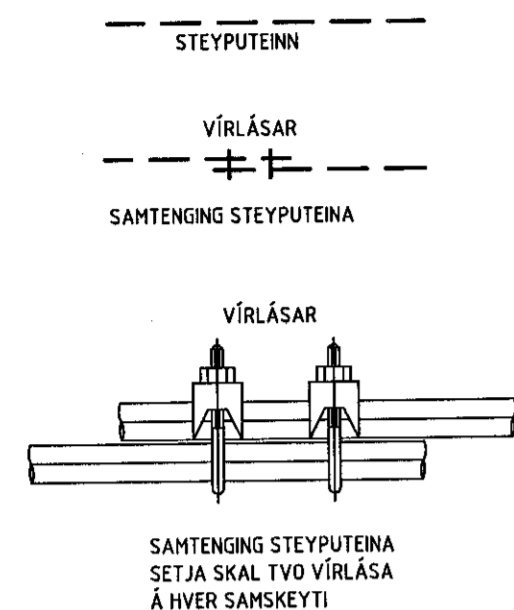

Samþykkt þann
13 DEC 2019
Byggingarfulltrúinn í Hafnarfirði
F.h. Sigurður Steinar Jónsson

HÖNNUÐUR:
Þór Stefánsson
YFIRFARID:
Þór Stefánsson
SAMPYKKT: KT:
Þór Stefánsson 21241-3749
BREYTINGAR:

VERKHEITI:
Bílskúr
Lynghvammur 4
Hafnarfirði
VERKHLUTI:
Sökkulskaut
og snið
Mkv: 1:50



RAFLAGNATEIKNINGAR
ÞÓR STEFÁNSSON RAFIÐNFRÆÐINGUR
EYRAVEGI 32 SELFOSSI SÍMAR 482 3480 & 897 8718
NETFANG: rafteikn@gmail.com FAX 482 3366

ÁRITUN ADALHÖNNUÐAR
Þór Stefánsson
ÚTPRENTAD: 1.12.2019 22:17:40
SÍÐAST VISTAD: 1.12.2019 22:03:55
TÖLVUNAFN: Raflögn 19 11-2298.dwg
SLÓÐ: F:\OD\Verk\Lynghvammur 4\Teikningar
VERKNÚMÉR: 2298-2019-086 BLAÐ: 2 af 3
DAGSETNING: 30 nóvember 2019

