
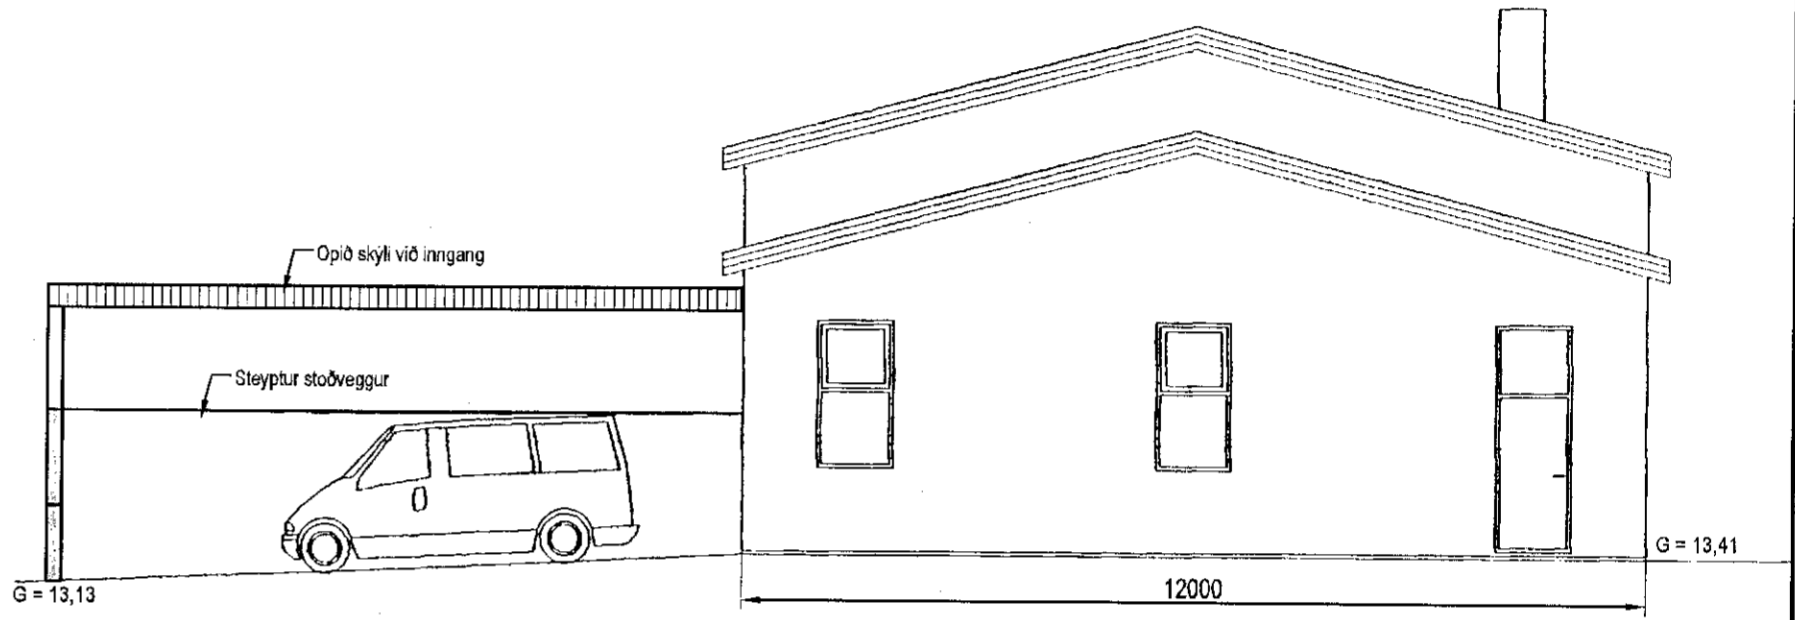



13.11.19/1911349

Samþykkt þann
12. DES. 2019
Byggingarfulltrúinn í Hafnarfirði
Jóhann Þorvaldur

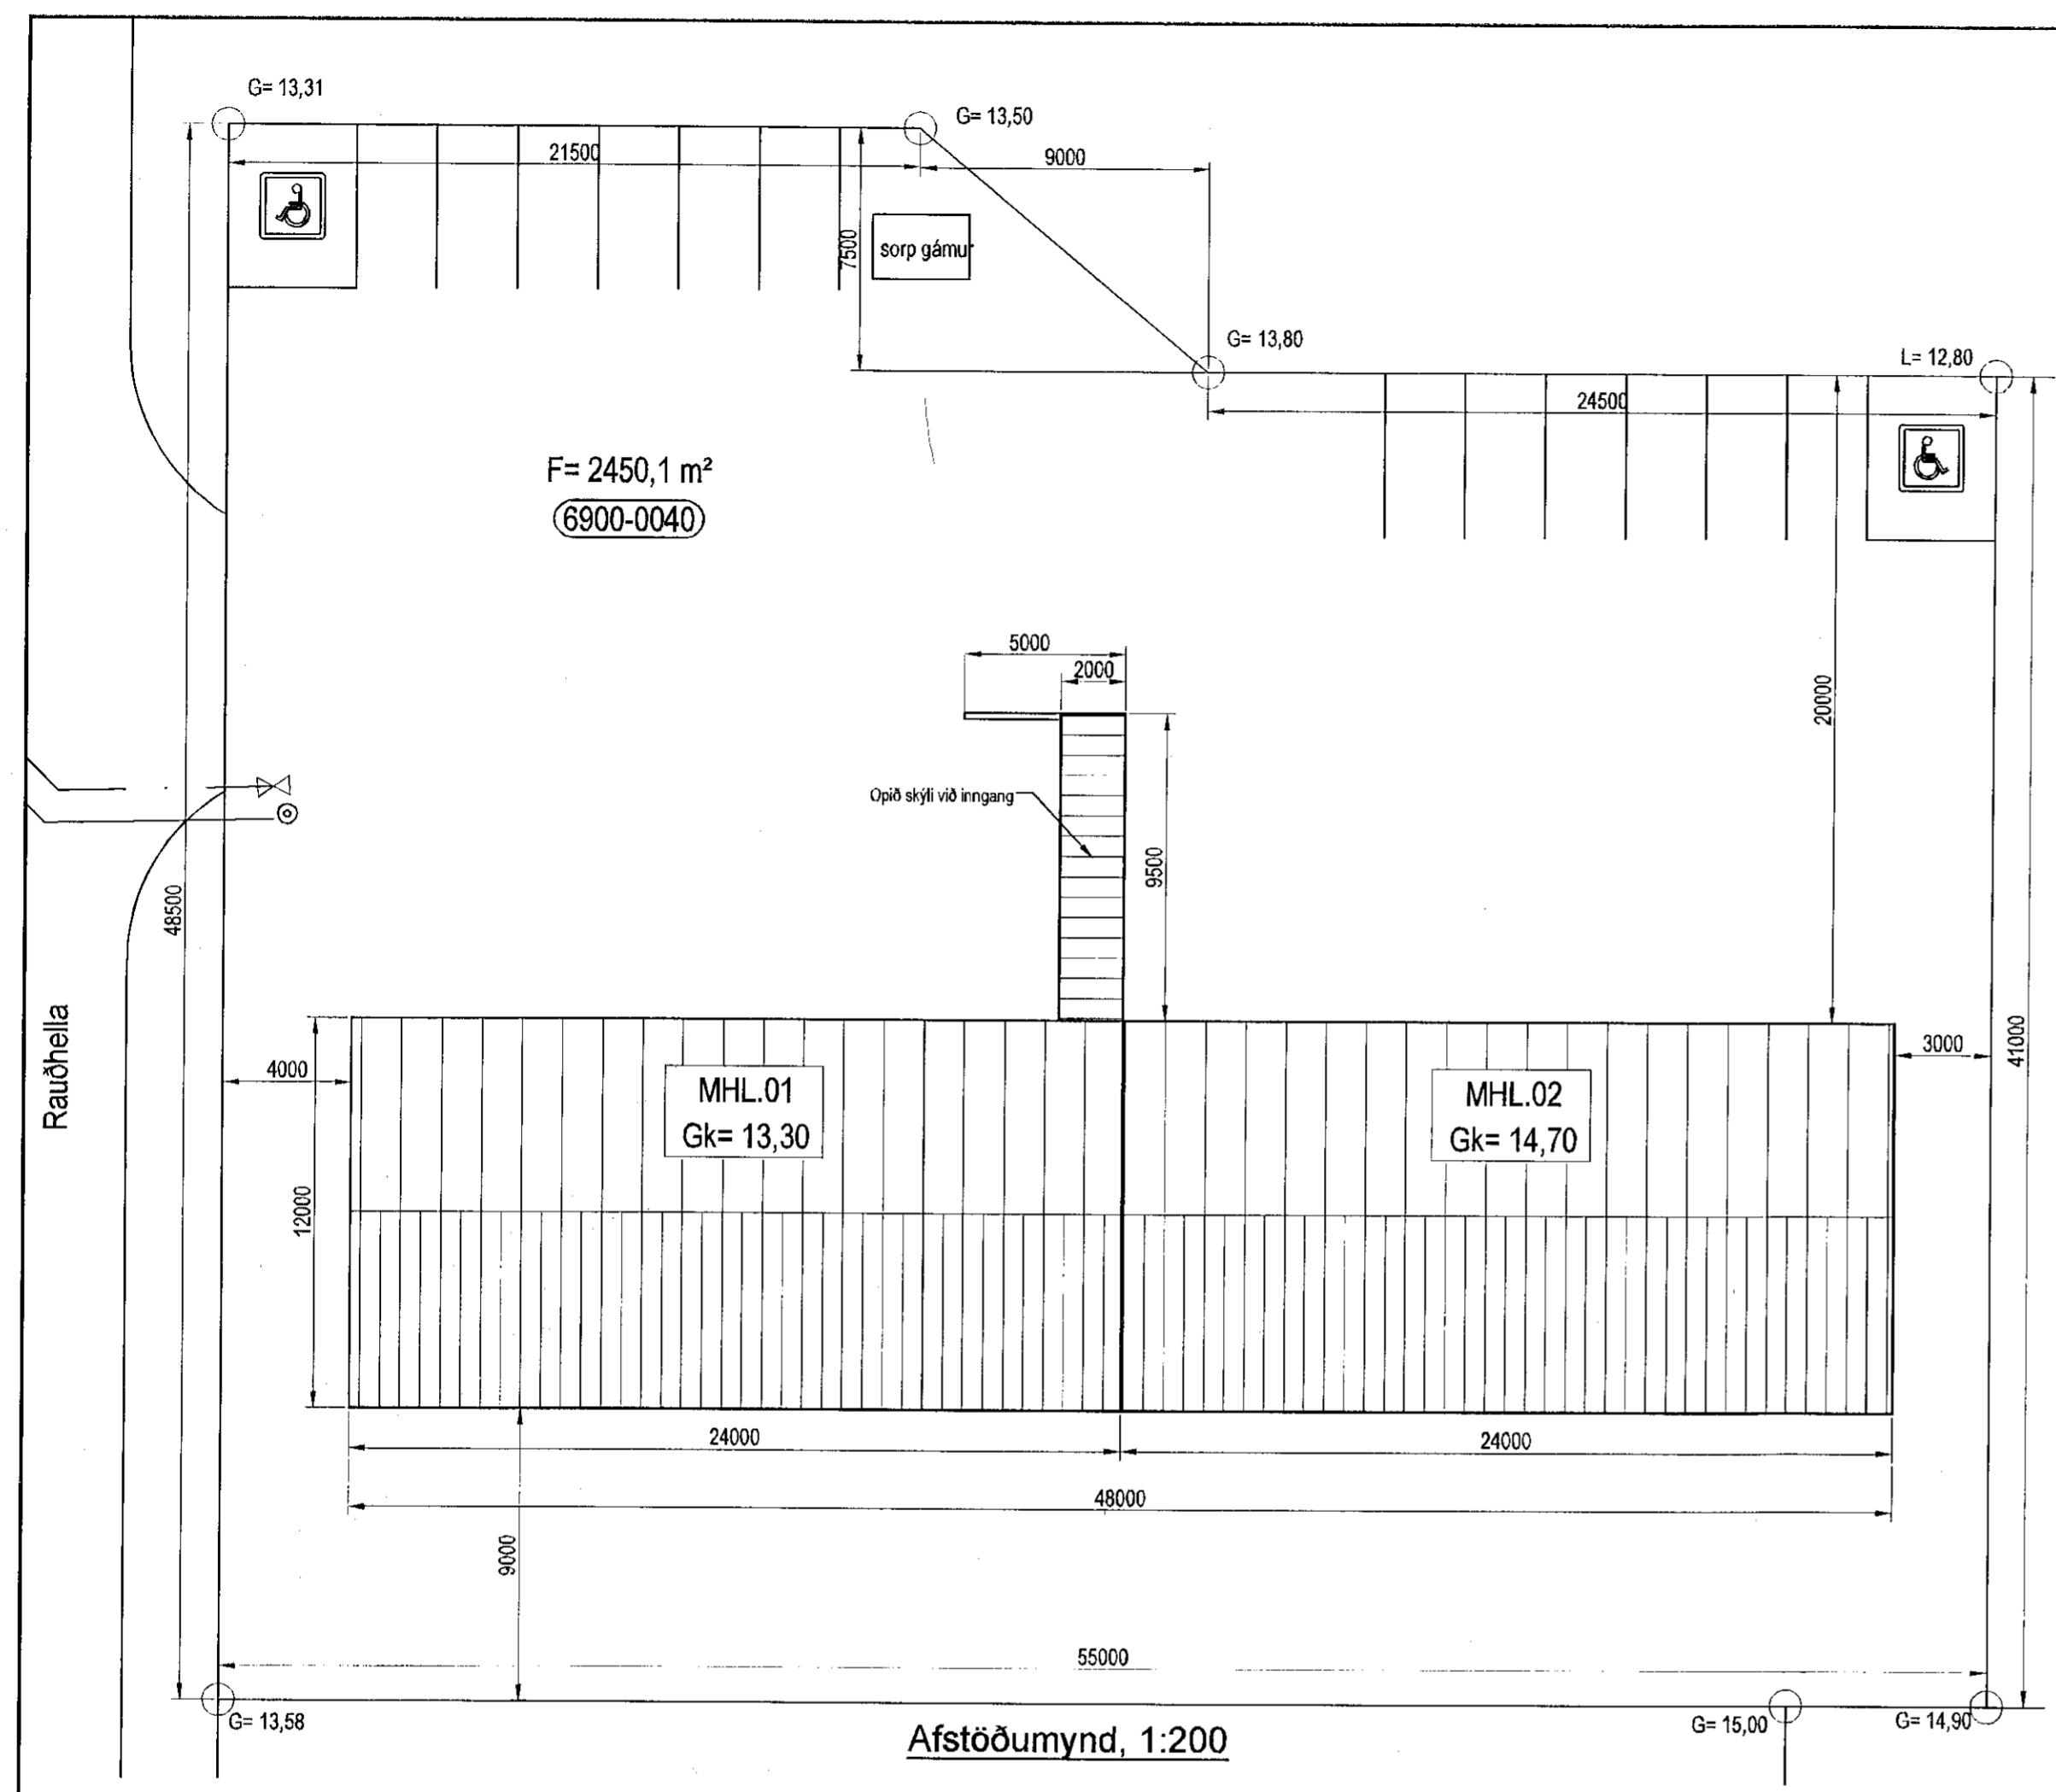

Við undirritaðir eigendur að Rauðhella 4 mhl.02 gerum ekki athugasemdir við opið skýli við inngang í mhl.01 eins og það sýnt er á þessari teikningu.

Nafn
E.H. Rúnarson
Ólafur Eggertsson
Adrian L. Kristjánsson
Hilmar Þorvaldursson
H

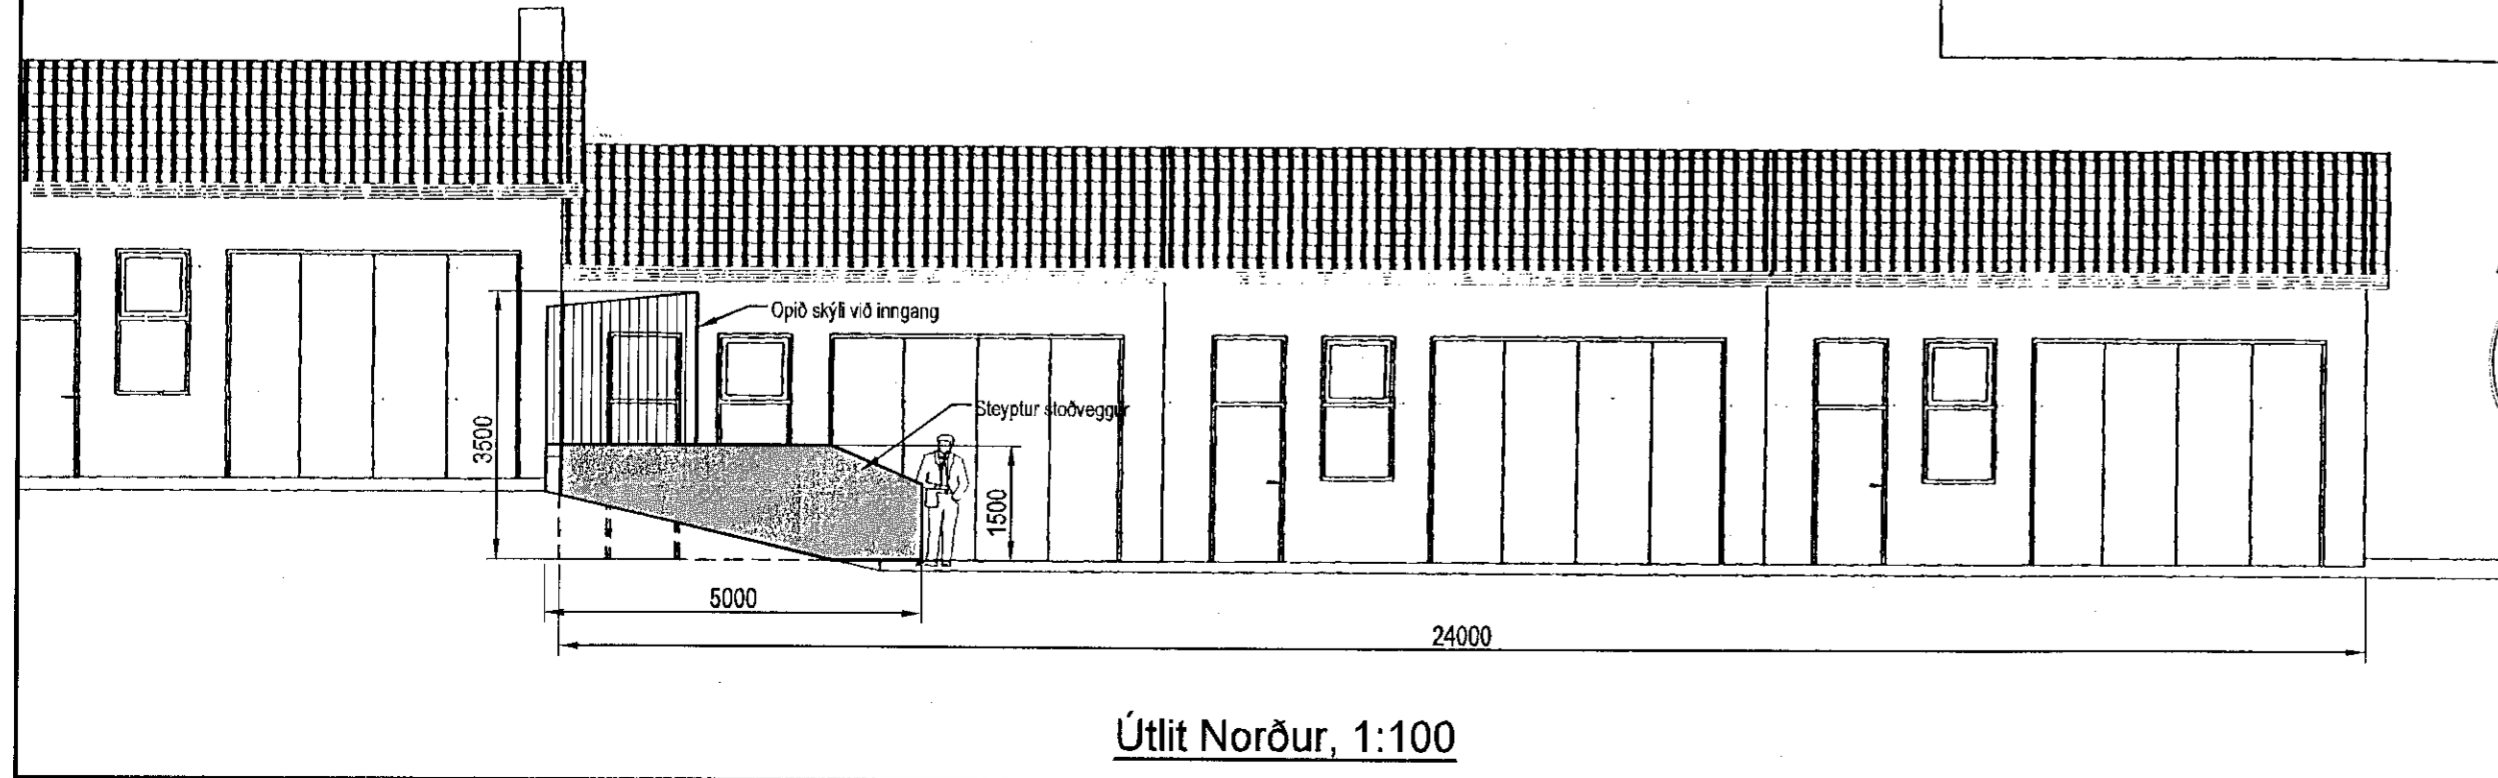

Útgáfa	Breyting	Dagsetning	Hannað

Útgáfa / Teiknað <i>[Signature]</i>	Staður Rauðhella 4 Hafnarfirði
	Skýring Skýli við inngang Mhl.01
Hannað / Teiknað <i>[Signature]</i>	Kvarði 1:100
Dagsetning 12.11.19	Verknr. 12-06
Teikn.nr. 00-01	