




KJALLARI: GRUNNMYND AF LÖGNUM, MKV. 1:50

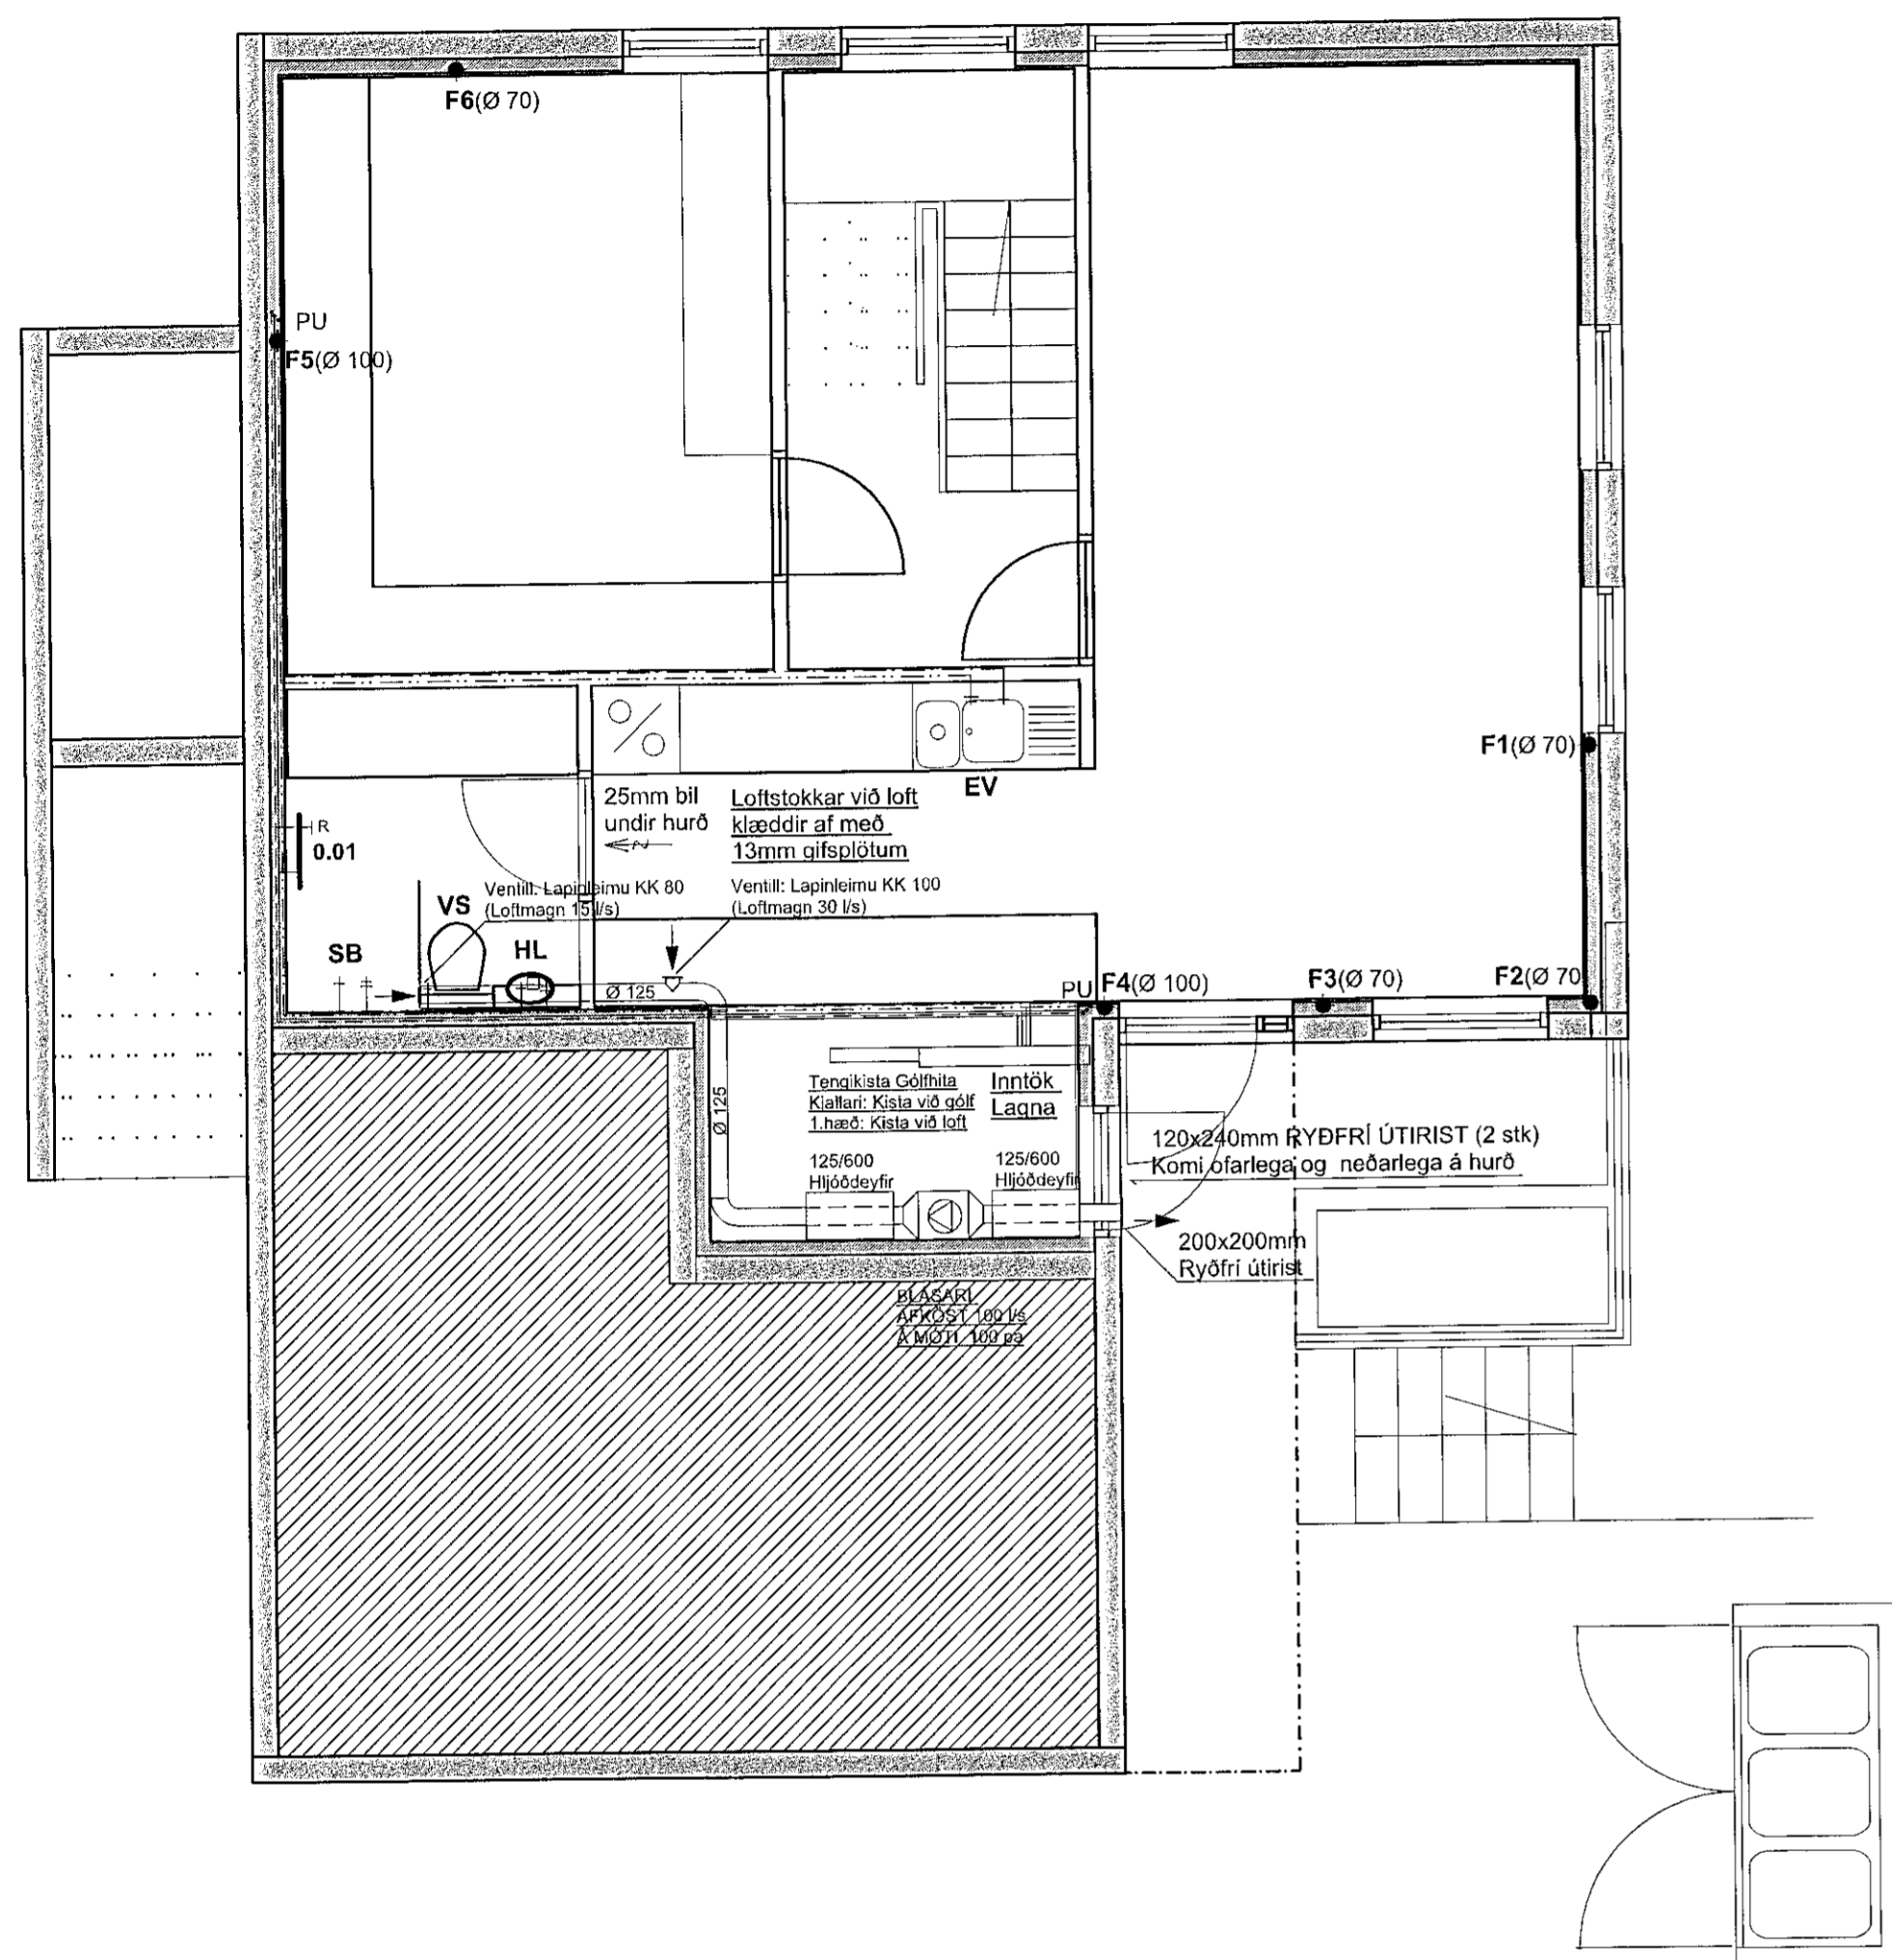

1. HÆÐ: GRUNNMYND AF LÖGNUM, MKV. 1:50

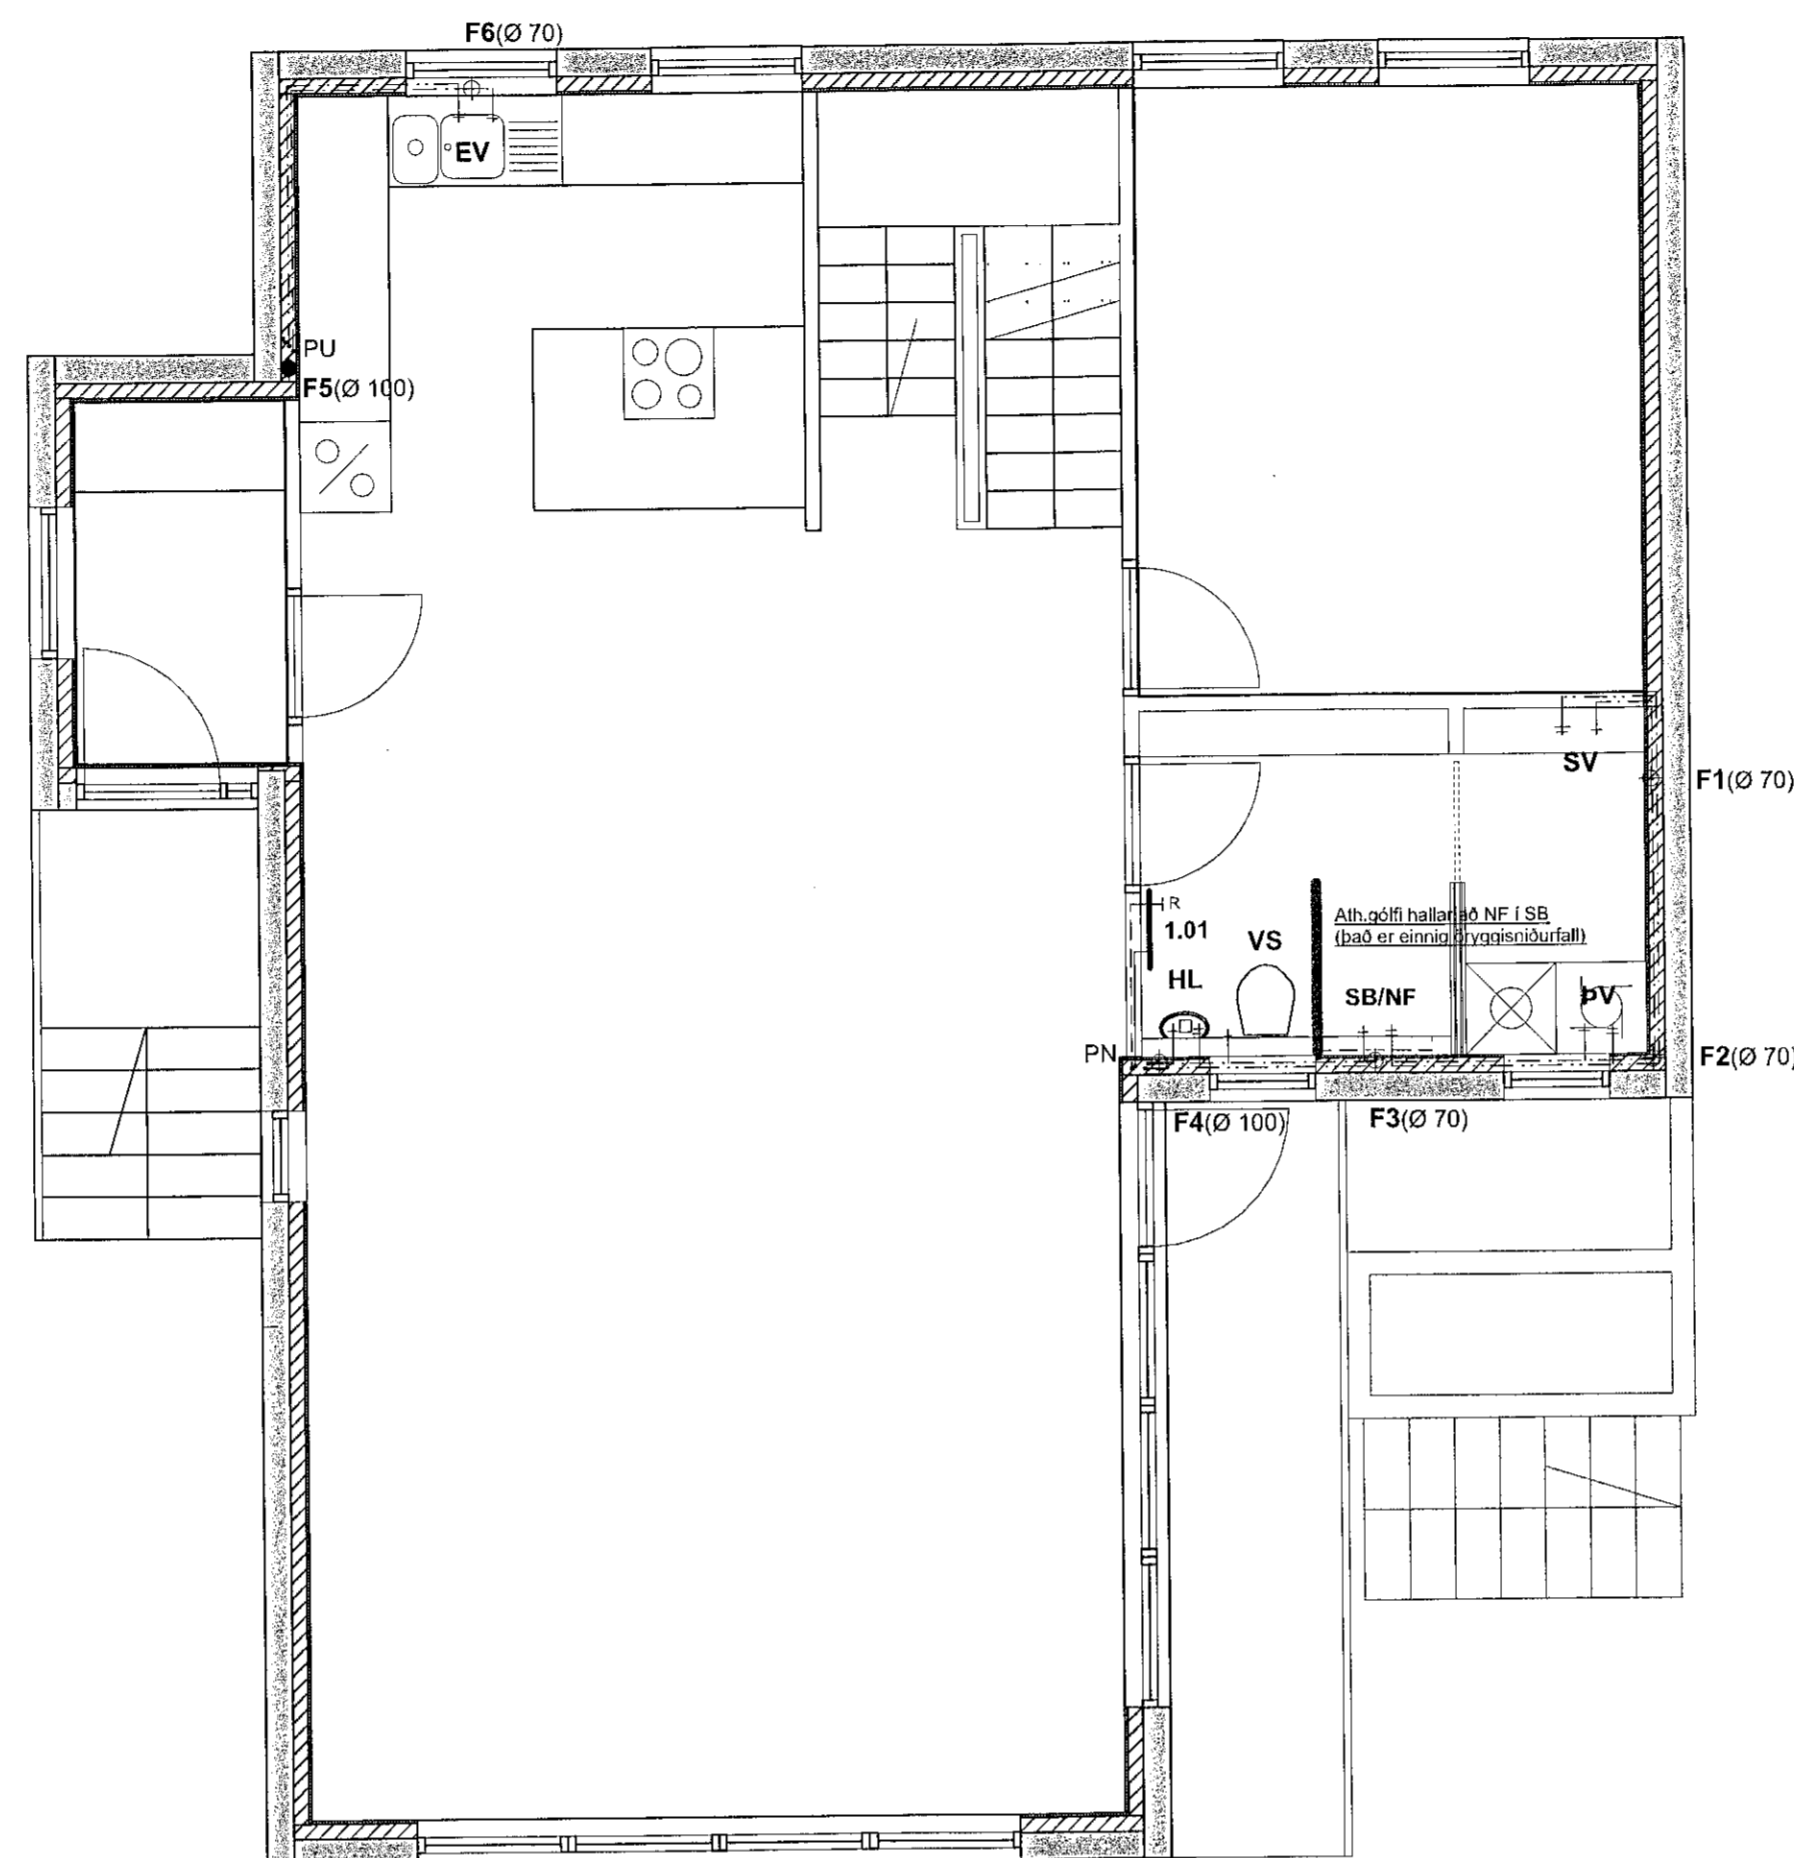


2. HÆÐ: GRUNNMYND AF LÖGNUM, MKV. 1:50

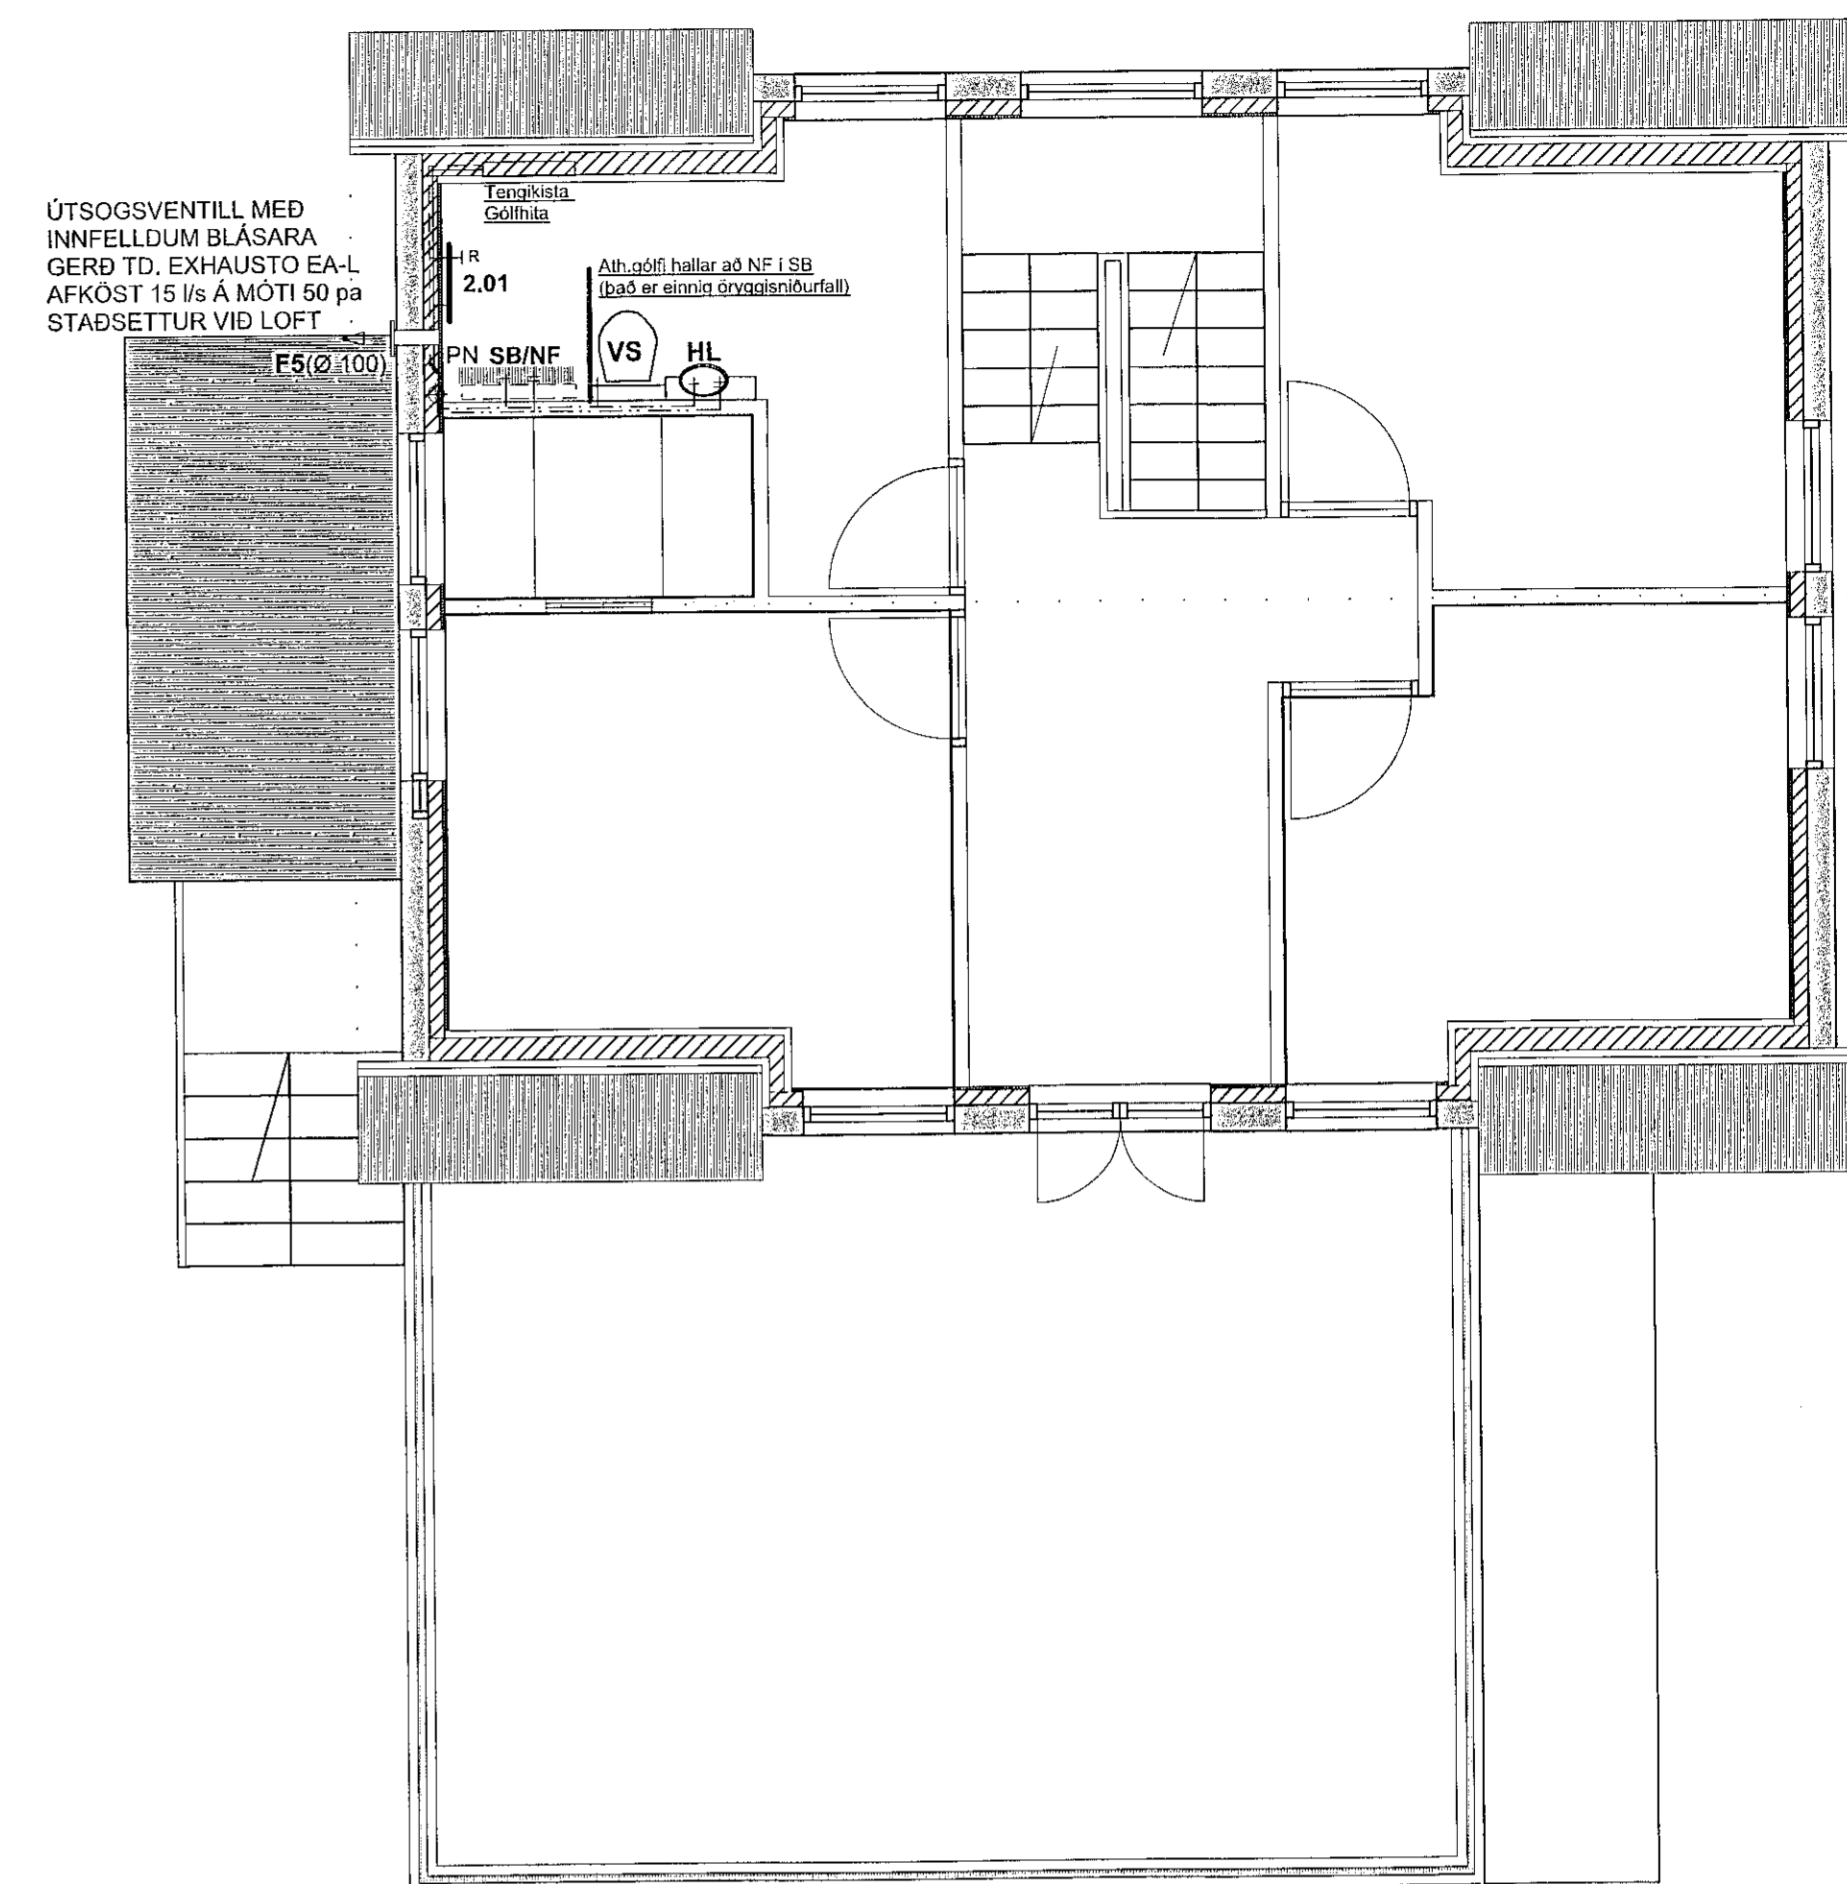


Samþykkt þann
16 JAN 2020
Byggingarfræðingur /
F.Þ. Sigurð. Steinar Jónsson

KJALLARI: SNIÐ Í PLÖTU MKV. 1:10

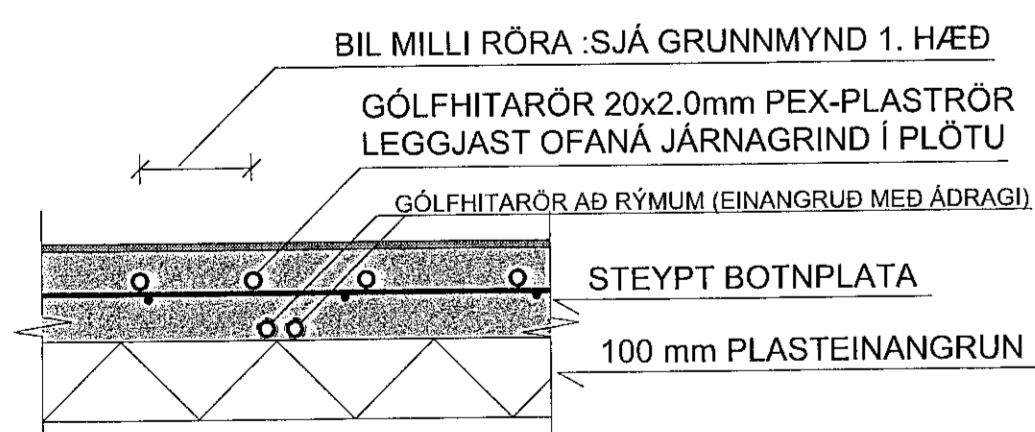

1. og 2. HÆÐ: SNIÐ Í PLÖTU MKV. 1:10

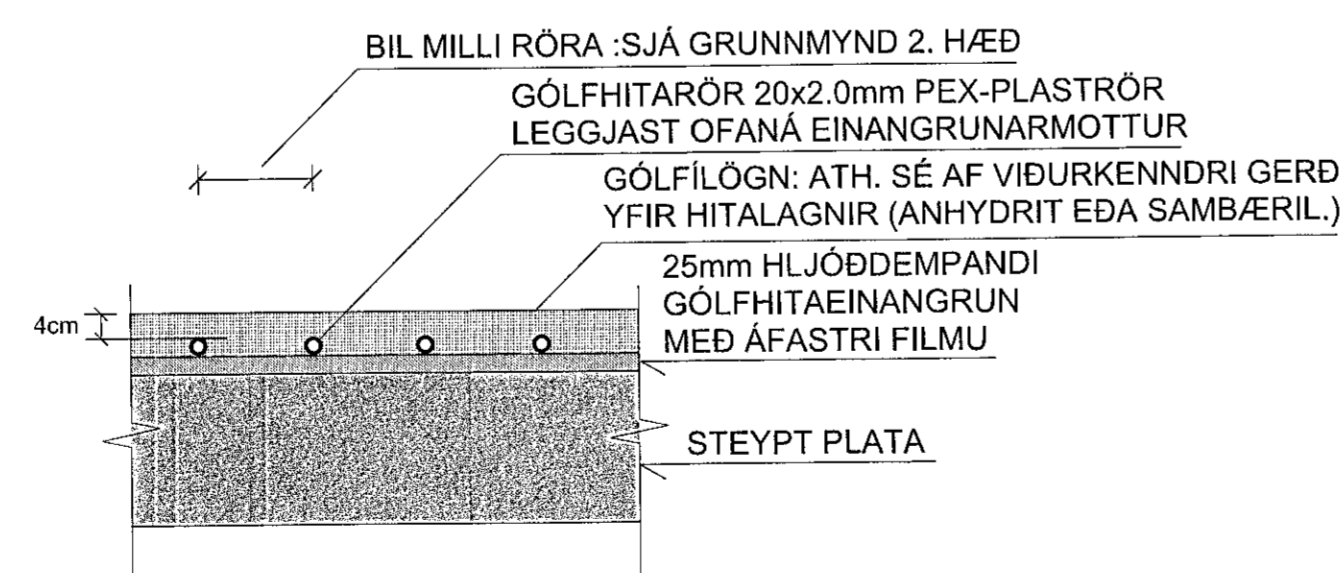

SJÁ SKÝRINGAR Á TEIKNINGU NR. 200

TEIKN.NR. 202	<p>Tæknivangur ehf. KT 450586-1889 Kirkjubélt 28, 113 Reykjavík Sími: 564 22 44, Netf. tv@vortex.is</p>
DAGS. ADALTEIKNINGA: 25.11.2019	
KVARDI: 1:50, 1:10	
DAGS: 03.01.2020	
HANNAD: MG	VERKEFNI: AUSTURGATA 36 Í HAFNARFIRDI
TEIKNAD: MG	LAGNIR: NEYSLUVATNS- OG LOFTRESTILAGNIR, GRUNNMYNDIR OG SNIÐ
HÖNNUÐUR:	Undirskrift Hönnuðara: