



Samþykkt þann
16 JAN 2020
Byggingarfulltrúi inn í Hafnarfirði
F.h. Sigurbjörn Sveinjar Jónsson


RÚMMYND AF LÖGNUM - MKV. 1:50

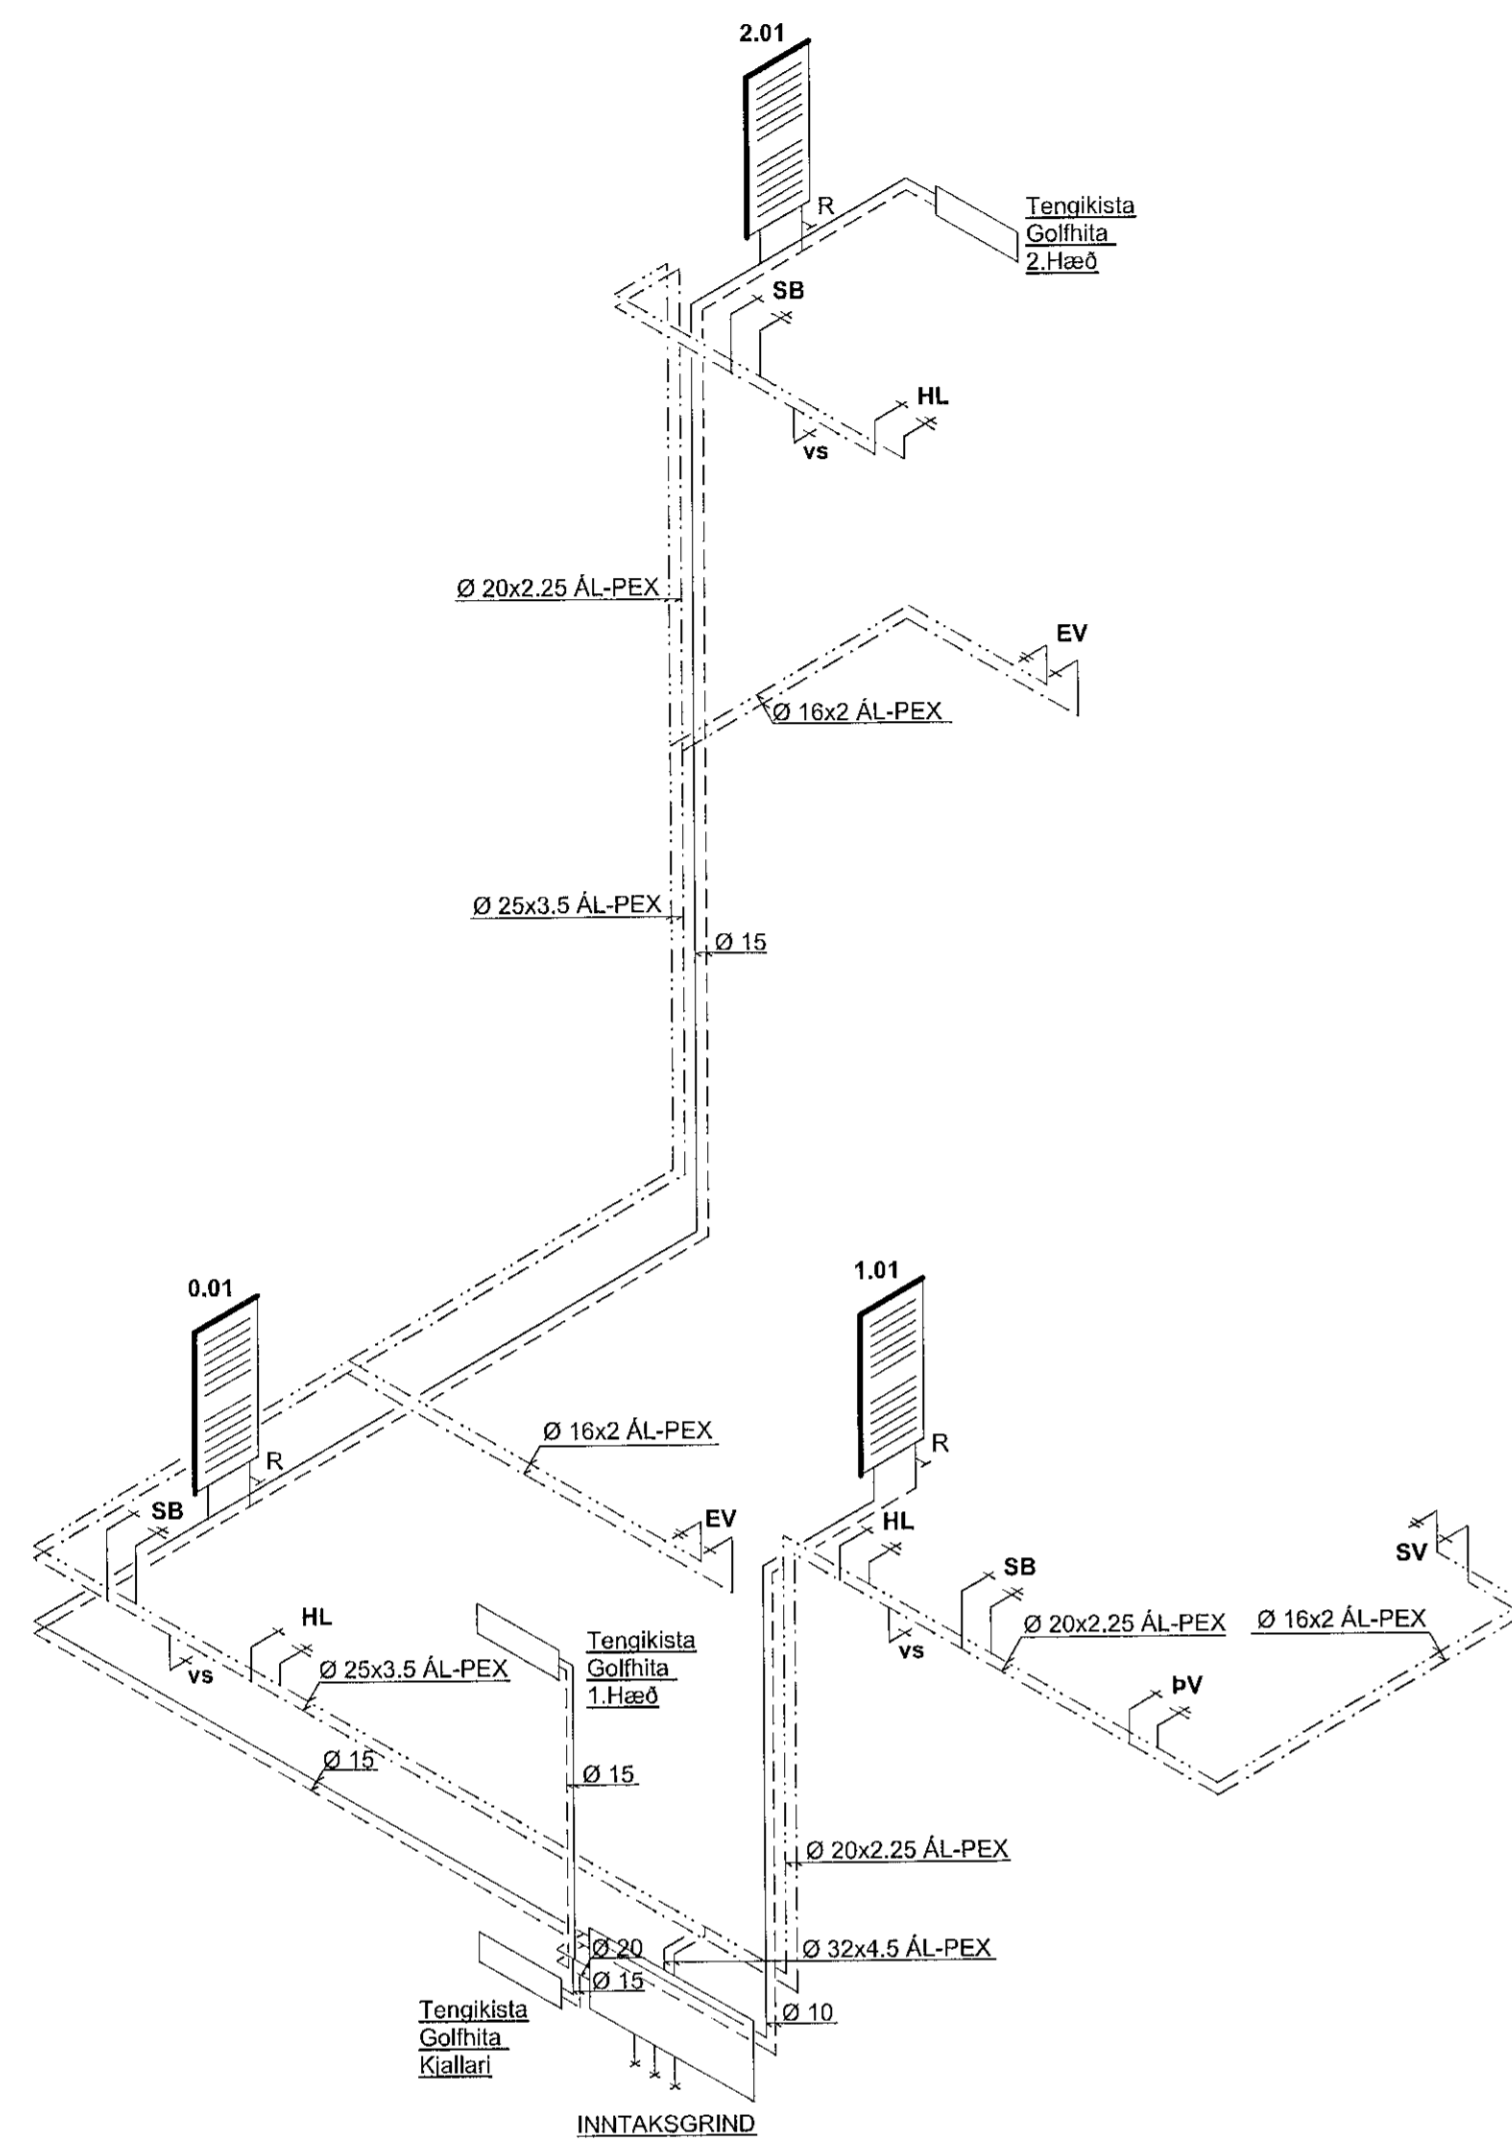

FRÁRENSLISLAGNIR : RÚMMYND , MKV. 1:50

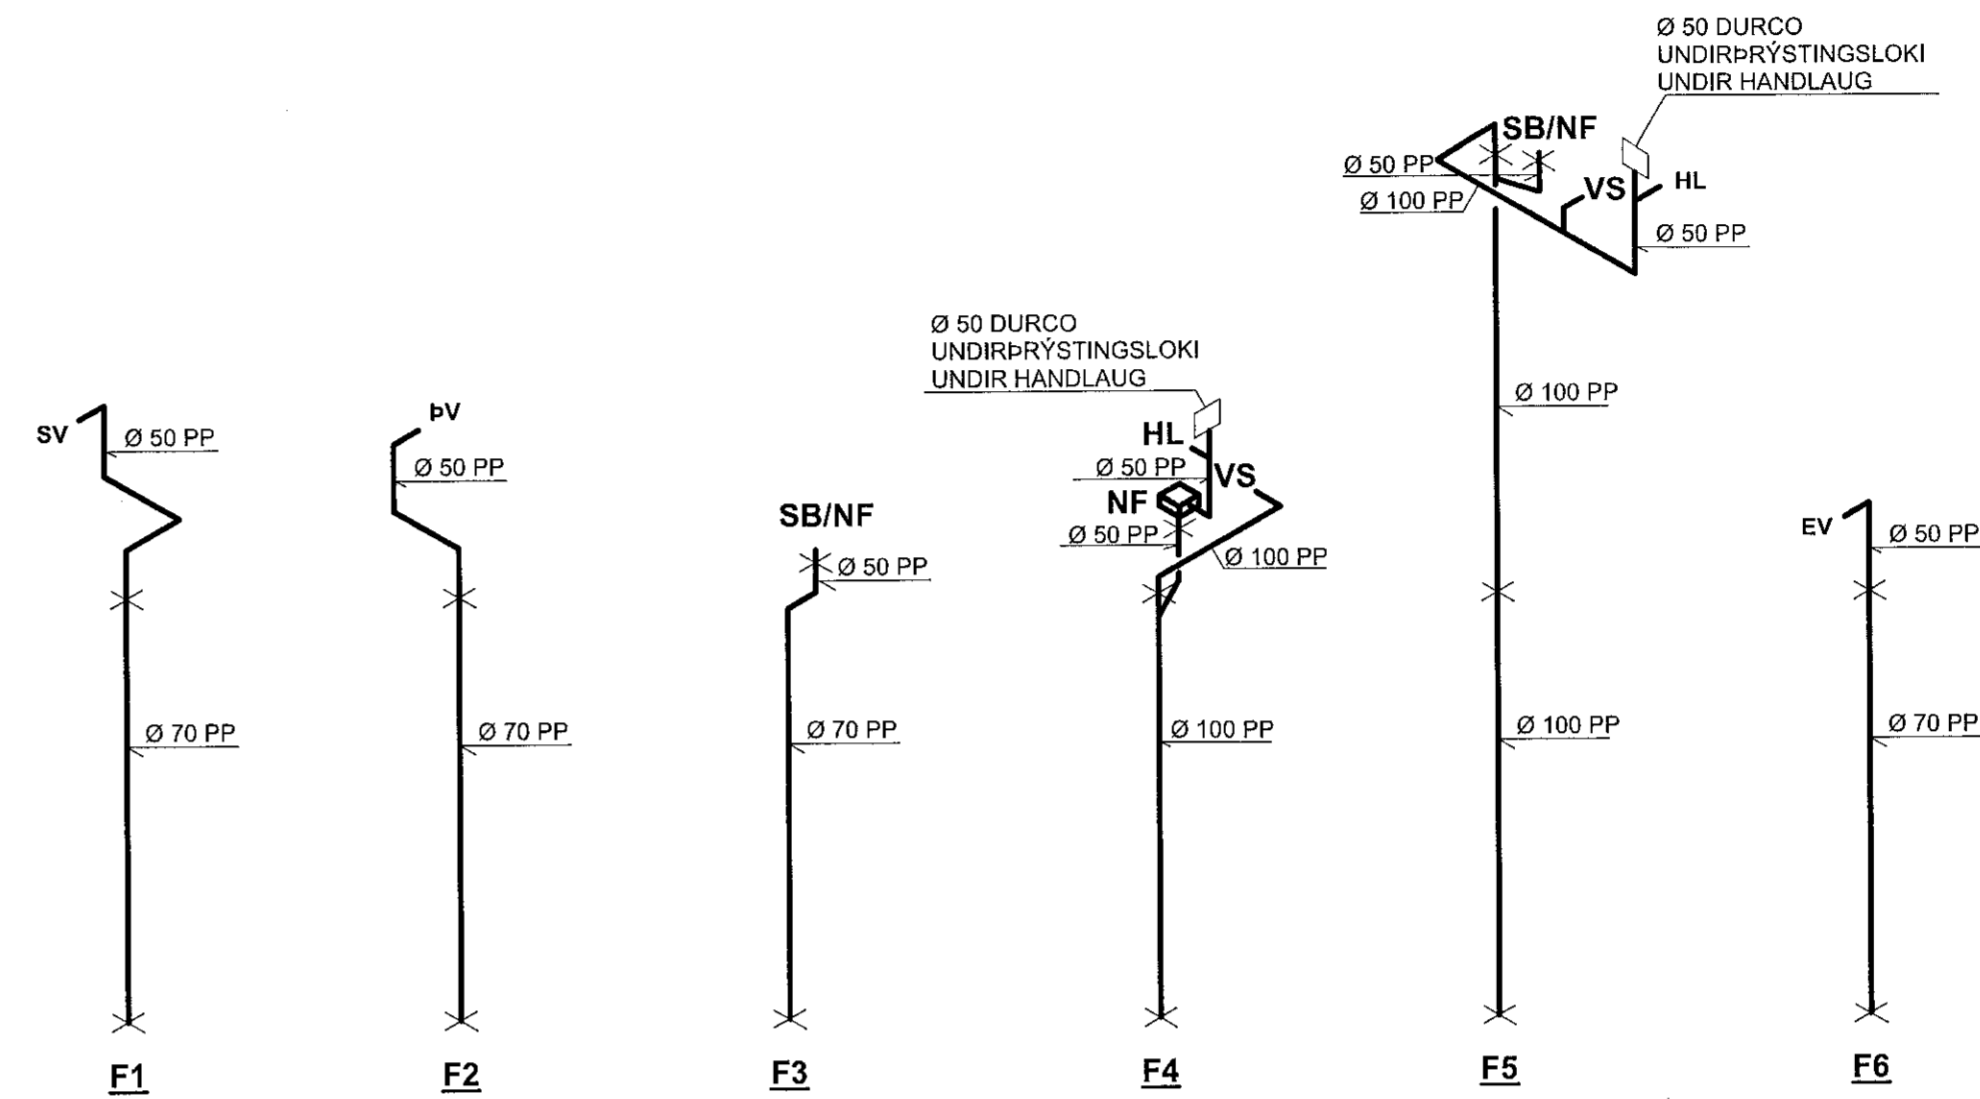

SKÝRINGAR Á TEIKNINGU NR. 200

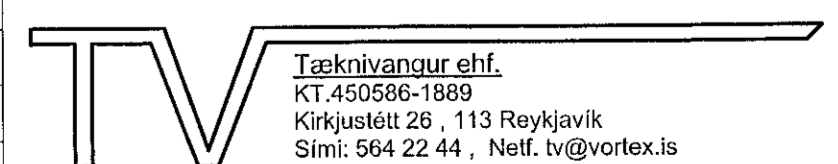TEIKN.NR. 204	 <p>Tæknivanur ehf. KT 450586-1869 Kirkjubéi 25, 113 Reykjavík Sími: 564 22 44, Netf. tv@vortex.is</p>
DAGS. AÐALTEIKNINGA: 25.11.2019	
KVARDI: 1:50	
DAGS: 03.01.2020	
HANNAD: MG	VERKEFNI: AUSTURGATA 36 Í HAFNARFIRÐI
TEIKNAD: MG	LAGNIR: RÚMMYNDIR AF NEYSLUVATNS- HITA OG FRÁRENSLISLÖGNUM
HÖNNUÐUR: <i>Magnus Gylfason</i> Magnus Gylfason 201251-1199	Undirskrift Hönnuðs: <i>[Signature]</i> Magnus Gylfason 201251-1199