



**TENGIGRIND**

Samþykkt þann  
16 JAN 2020  
Byggingarfulltrúinn í Vinnu  
F.h. Sigurður Steinar Jónsson

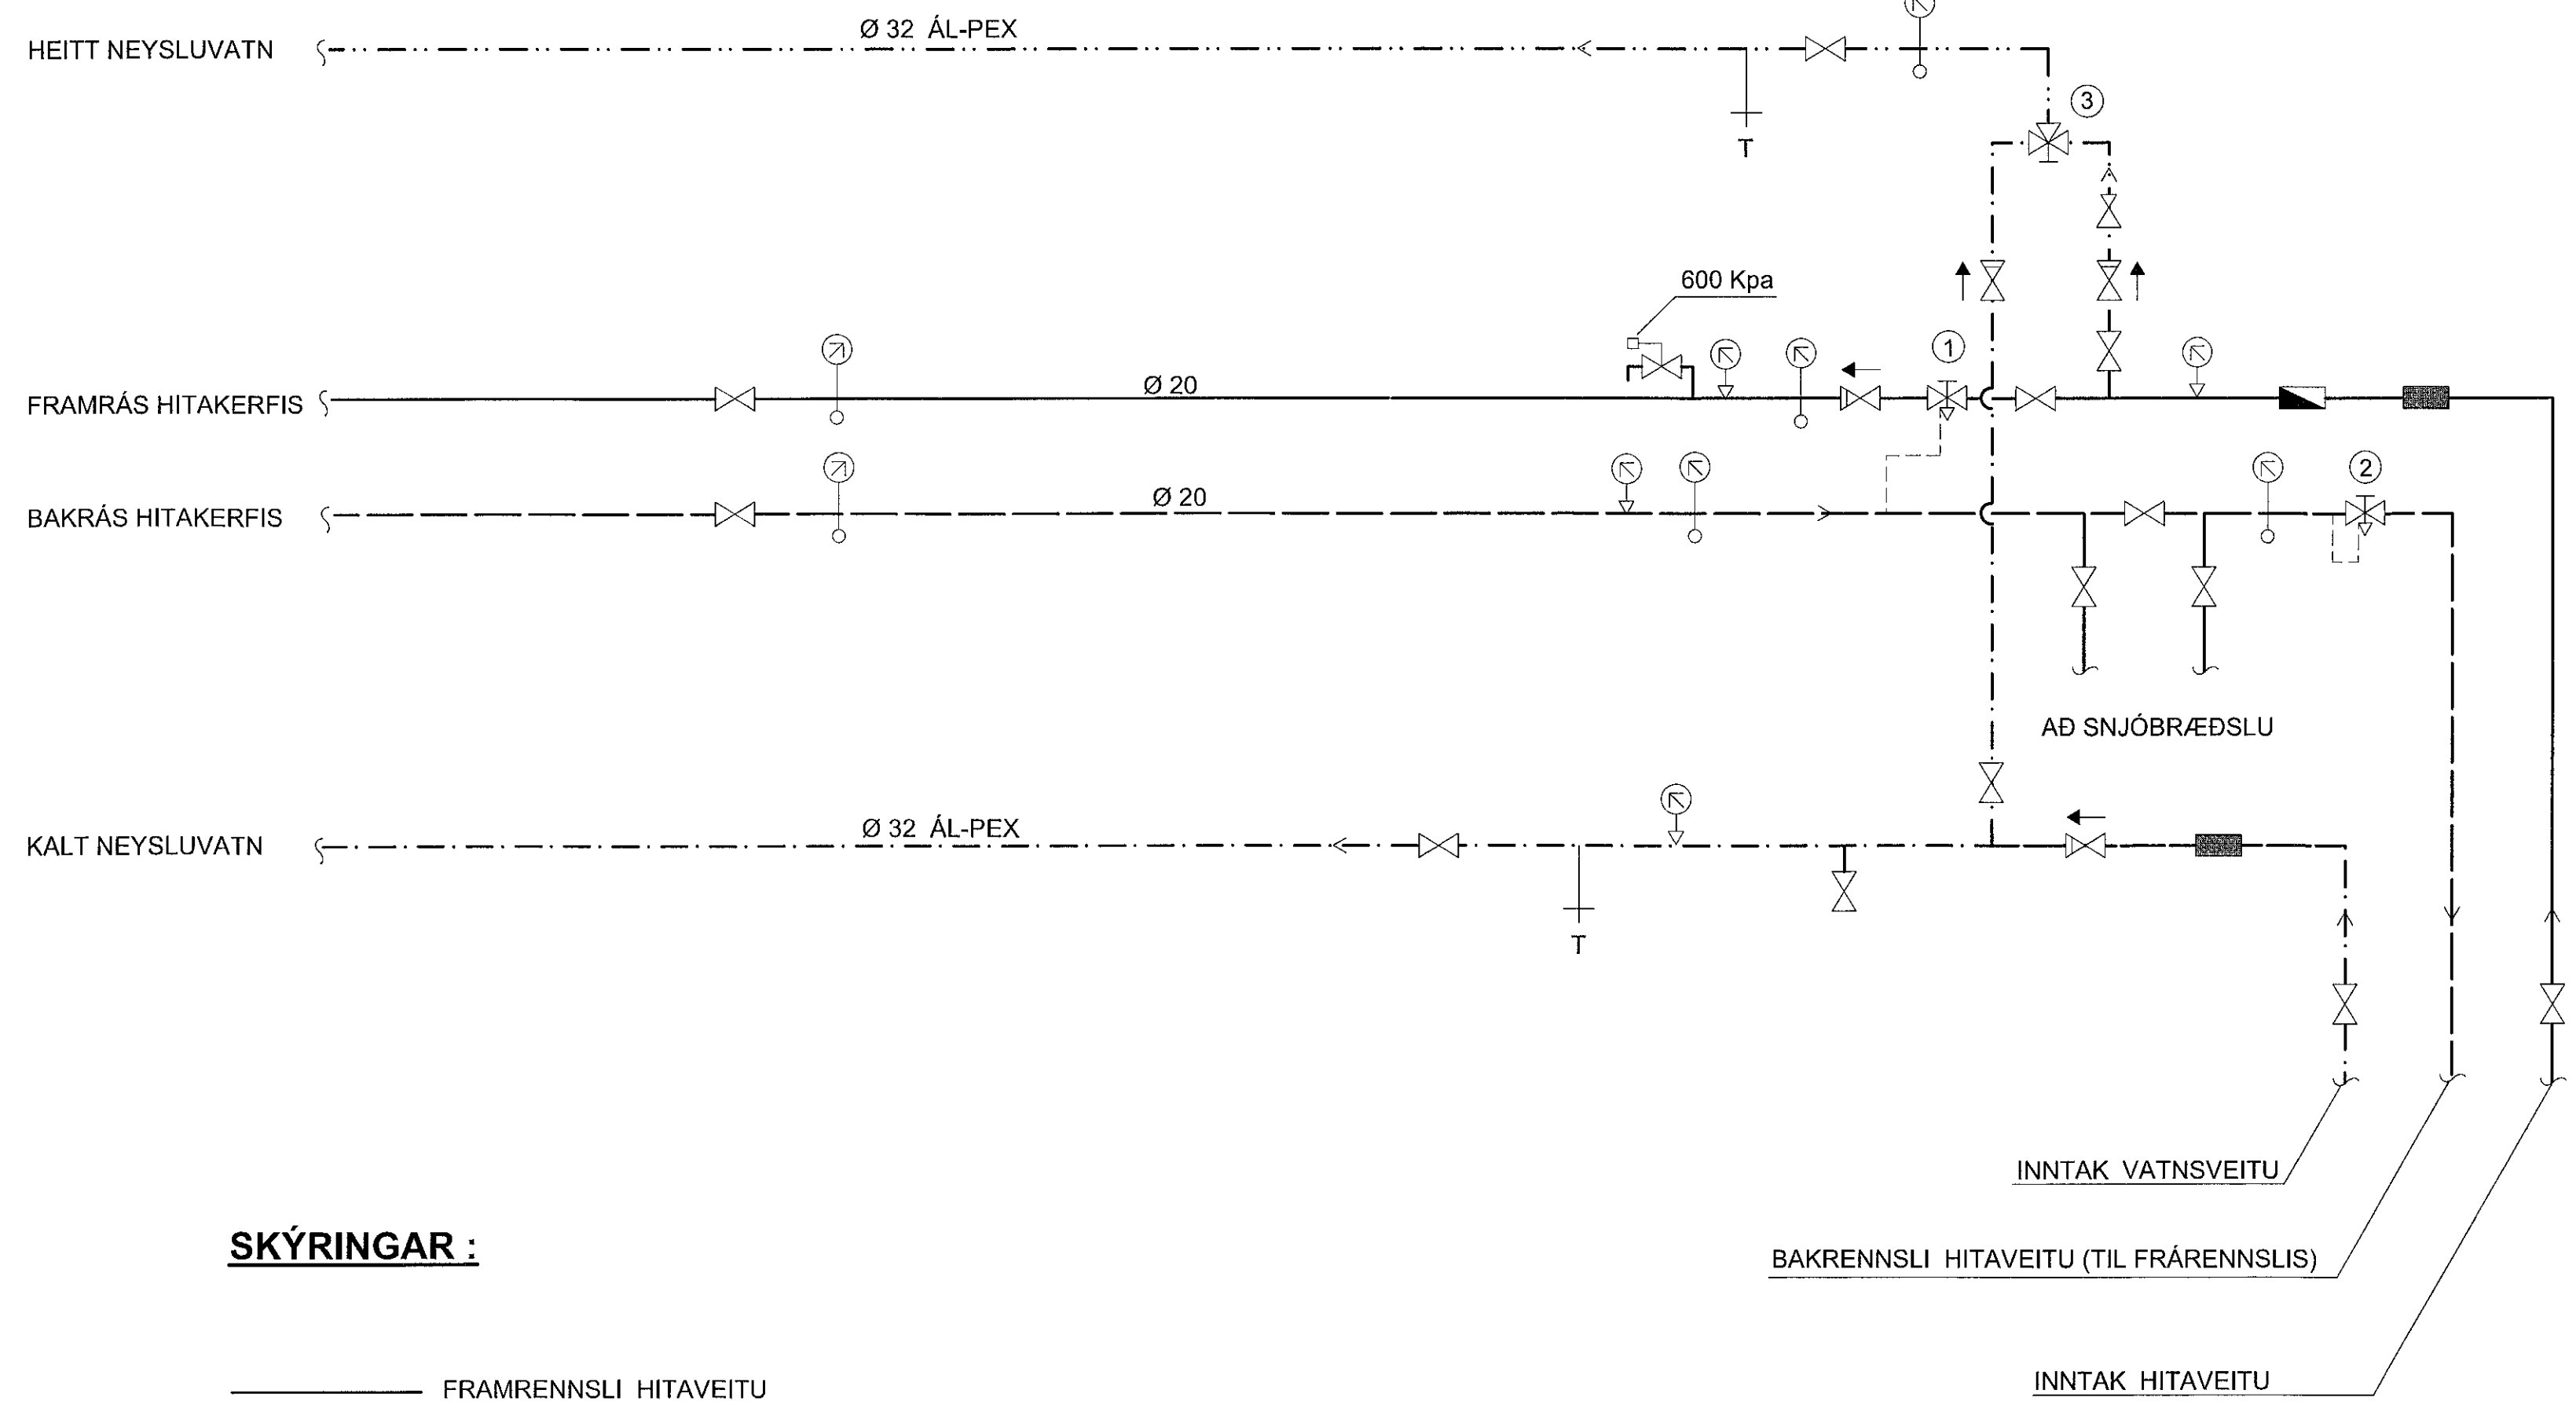

**SKEMATÍSK TENGIGRIND - GÓLFHITA**

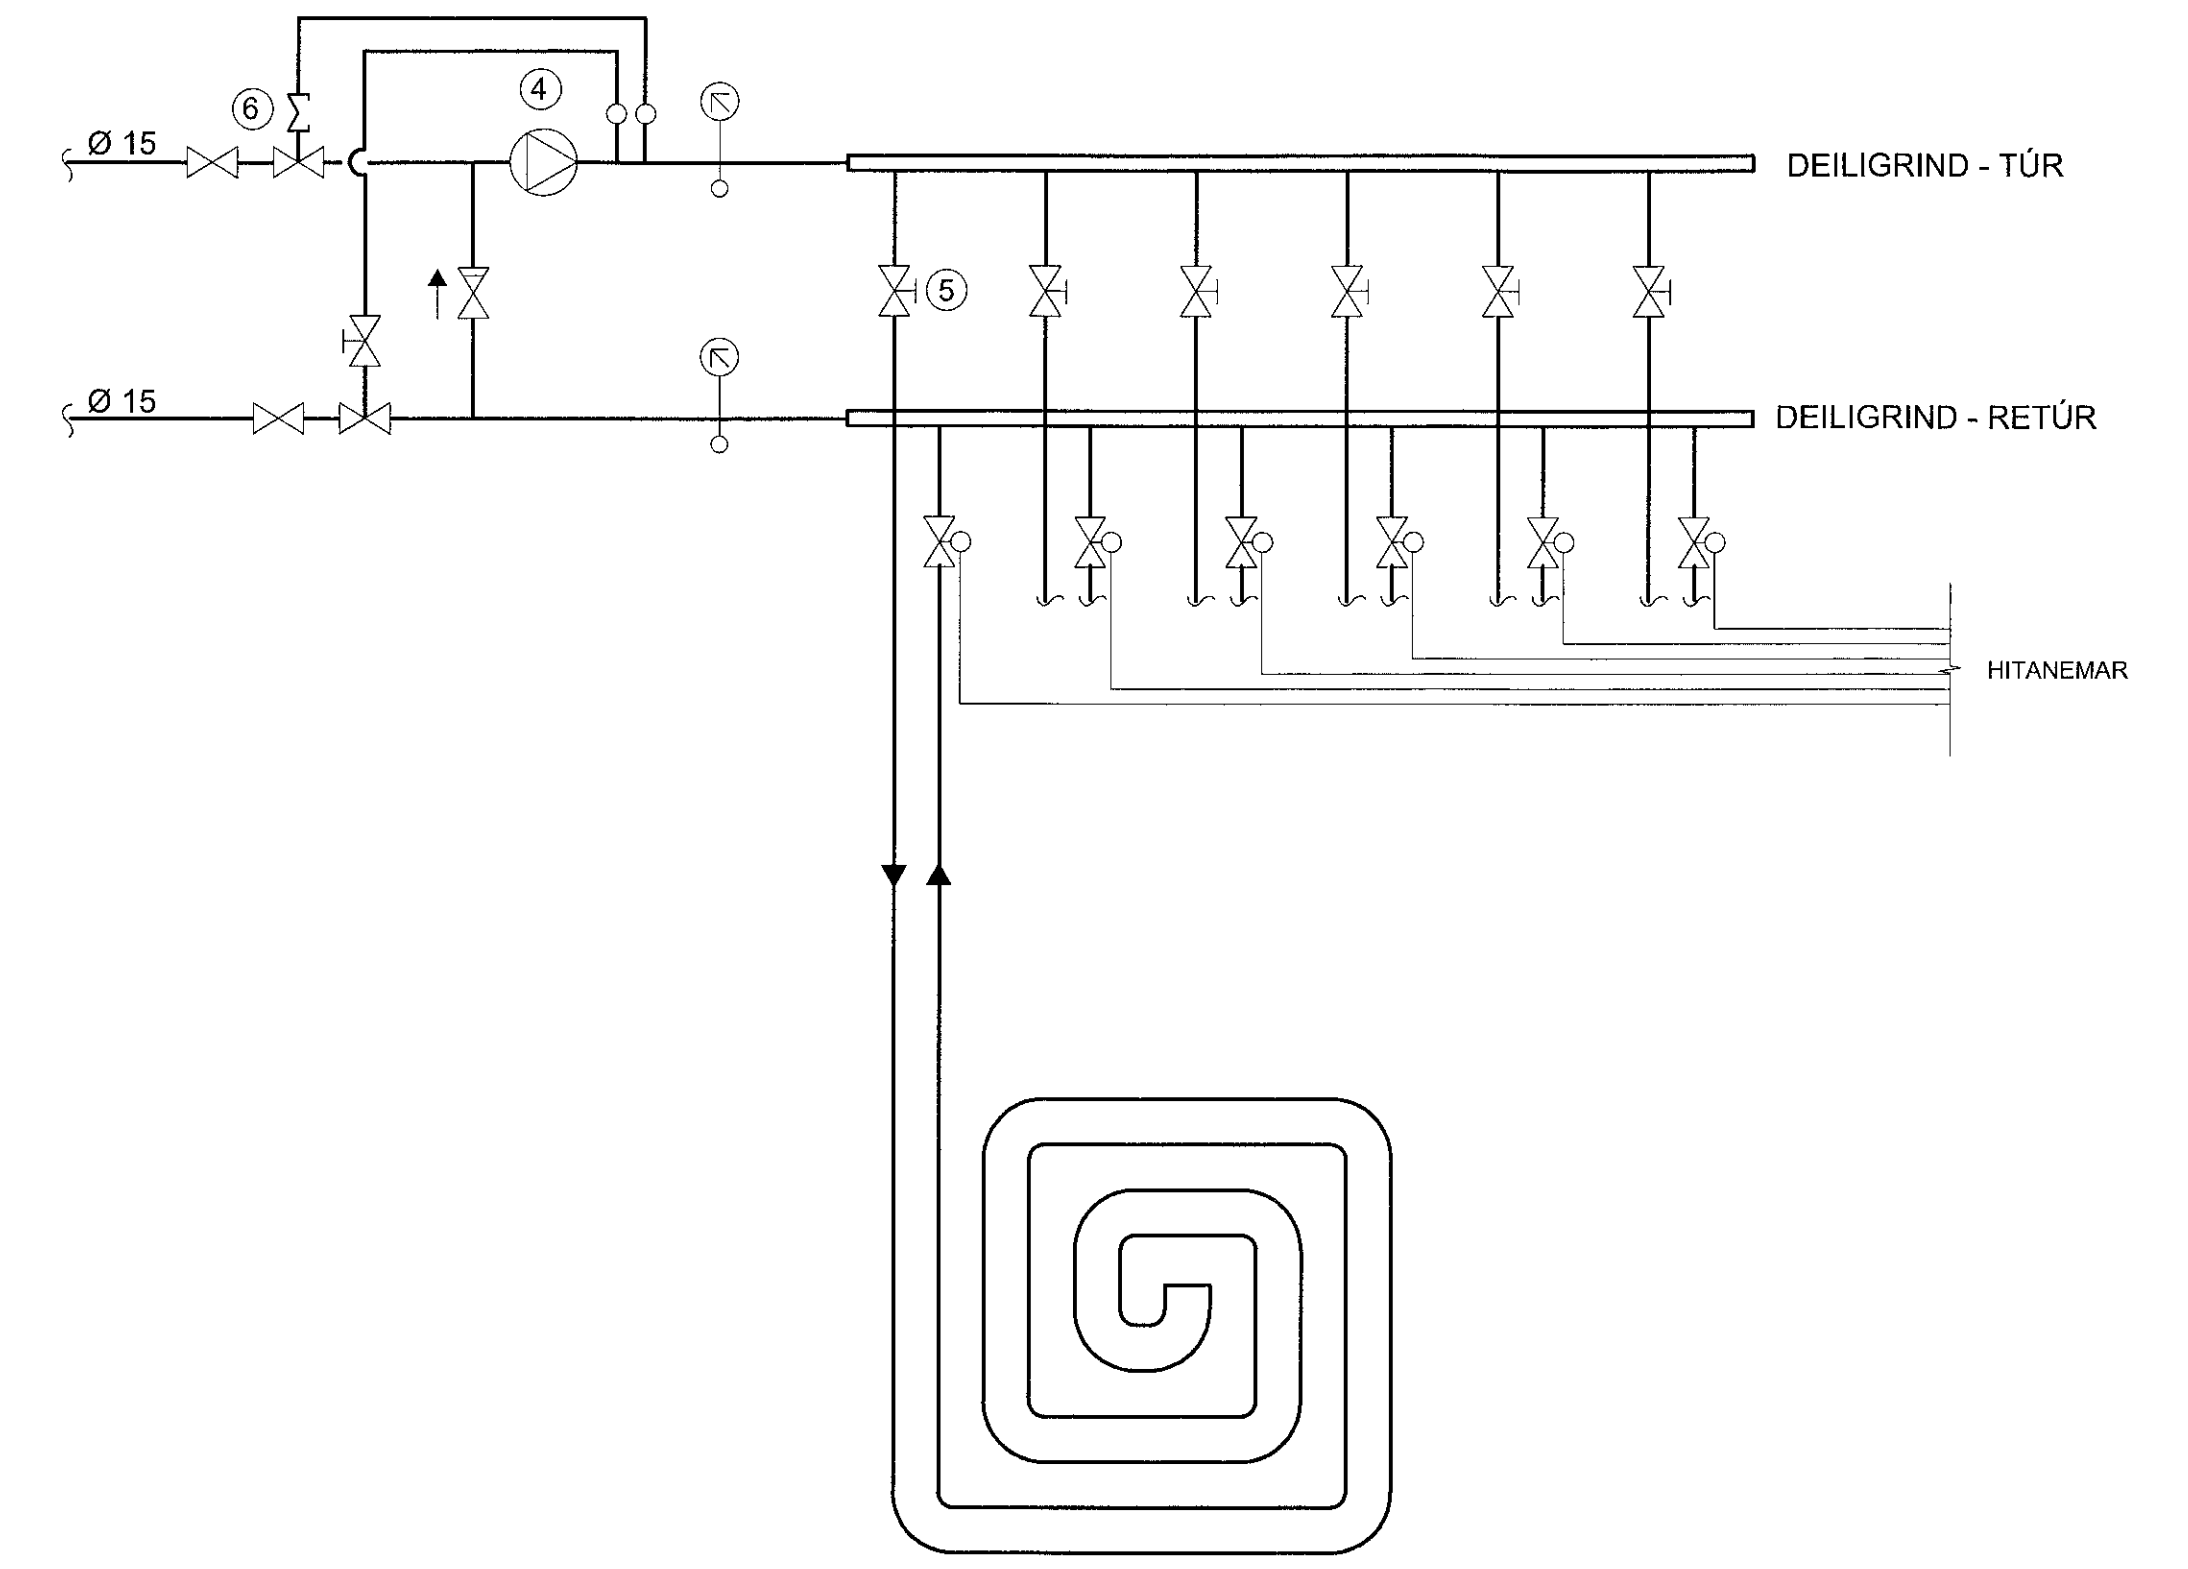

**SKÝRINGAR :**


- FRAMRENNSLI HITAVEITU
- - - - - BAKRENNSLI HITAVEITU
- ..... KALT NEYSLUVATN
- ..... HEITT NEYSLUVATN
- ⊗ RENNILOKI / KÚLULOKEI
- ⊗ PRÝSTJAFNARI / MÓTSTÖÐULOKEI
- ⊗ MÓTORLOKEI
- ⊗ HITASTÝRÐUR LOKI
- ⊗ STILLILOKEI
- ⊗ EINSTREYMSILOKEI
- ⊗ ÞRÍVEGA HITASTÝRÐUR BLÖNDUNARLOKEI
- ⊗ PRÝSTIMINNKARI
- ⊗ ÖRYGGISLOKEI
- SÍA
- RENNSLISMÆLIR
- ⊗ DÆLA
- ⊗ HITAMÆLIR
- ⊗ HITANEMI
- ⊗ PRÝSTINGSMÆLIR
- ⊗ PRÝSTINGSNEMI
- ⊗ LOFTTÆMING
- ⊗ TÆMING

**TÆKJALISTI :**

- ① **PRÝSTJAFNARI:**  
KRÖFUR: PRÝSTJAFNARI , HÁMARKS MISMUNAPRÝSTINGUR 0,6 Mpa  
HLUTVERK: STÝRIR PRÝSTIMUN HITAVEITU  
GERÐ: T.d Danfoss DN15 , Kvs:2.5 m3/h
- ② **MÓTSTÖÐULOKEI:**  
KRÖFUR: MÓTSTÖÐULOKEI  
HLUTVERK: HELDUR UPPÍ LÁGMARKS BAKPRÝSTINGI Á BAKRENNSLI HITAVEITU  
RENNSLI: 0,22 l/s, Kvs: 1,9 m3/h
- ③ **BLÖNDUNARLOKEI**  
KRÖFUR: ÞRÍVEGA HITASTÝRÐUR BLÖNDUNARLOKEI  
HLUTVERK: BLANDAR HEITT OG KALT VATN  
STILLSVIÐ 30-65 GRÁÐUR C  
LOKEI SÉ STILLTUR Á 60 GRÁÐUR C

- ④ **HRINGRÁSARDÆLA**  
AFKÖST: 1.0 l/s VID ΔP=60 KPa  
HLUTVERK: HRINGRÁSARDÆLA FYRIR GÓLFHITAKERFI, DÆLA GENGUR STÖÐUGT
- ⑤ **HITASTÝRÐUR LOKI**  
KRÖFUR: HITASTÝRÐUR LOKI MED NEMA Í FRAMRÁS GÓLFHITAKERFIS  
HLUTVERK: STÝRIR FRAMRÁSARHITA GÓLFHITAKERFIS, STILLISVIÐ 20-65 GRÁÐUR C  
LOKEI SÉ STILLTUR Á 40 GRÁÐUR C
- ⑥ **SEGULLOKI**  
KRÖFUR: SEGULLOKI LOKAR VID STRAUMLEYSI  
HLUTVERK: LOKAR FYRIR STREYMI AF FULLHEITU VATNI  
INNÁ GÓLFHITAKERFIÐ, STILLISVIÐ 20-60 GRÁÐUR C  
LOKEI SÉ STILLTUR Á 40 GRÁÐUR C

**SJÁ SKÝRINGAR Á TEIKNINGU NR. 200**

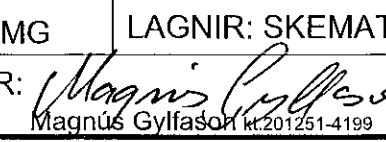TEIKN.NR. 205	 Teiknvargur ehf. KT.450586-1889 Kirkjustétt 26, 113 Reykjavík Sími: 564 22 44, Netf. tv@vortex.is
DAGS. AÐALTEIKNINGA: 25.11.2019	
KVARDI: -----	
DAGS: 03.01.2020	
HANNAÐ: MG	VERKEFNI: AUSTURGATA 36 Í HAFNARFIRÐI
TEIKNAD: MG	LAGNIR: SKEMATÍSK TENGIGRIND
HÖNNUDUR:  Magnús Gylfason 4201251-4199	Undirskrift Hönnuðarstjóra 41.09057-7819