



Samþykkt þann  
30 JAN 2020  
Eyringarfúlltrúinn í Hlíðarhlíð  
F.h. Sigurður Steinarsson

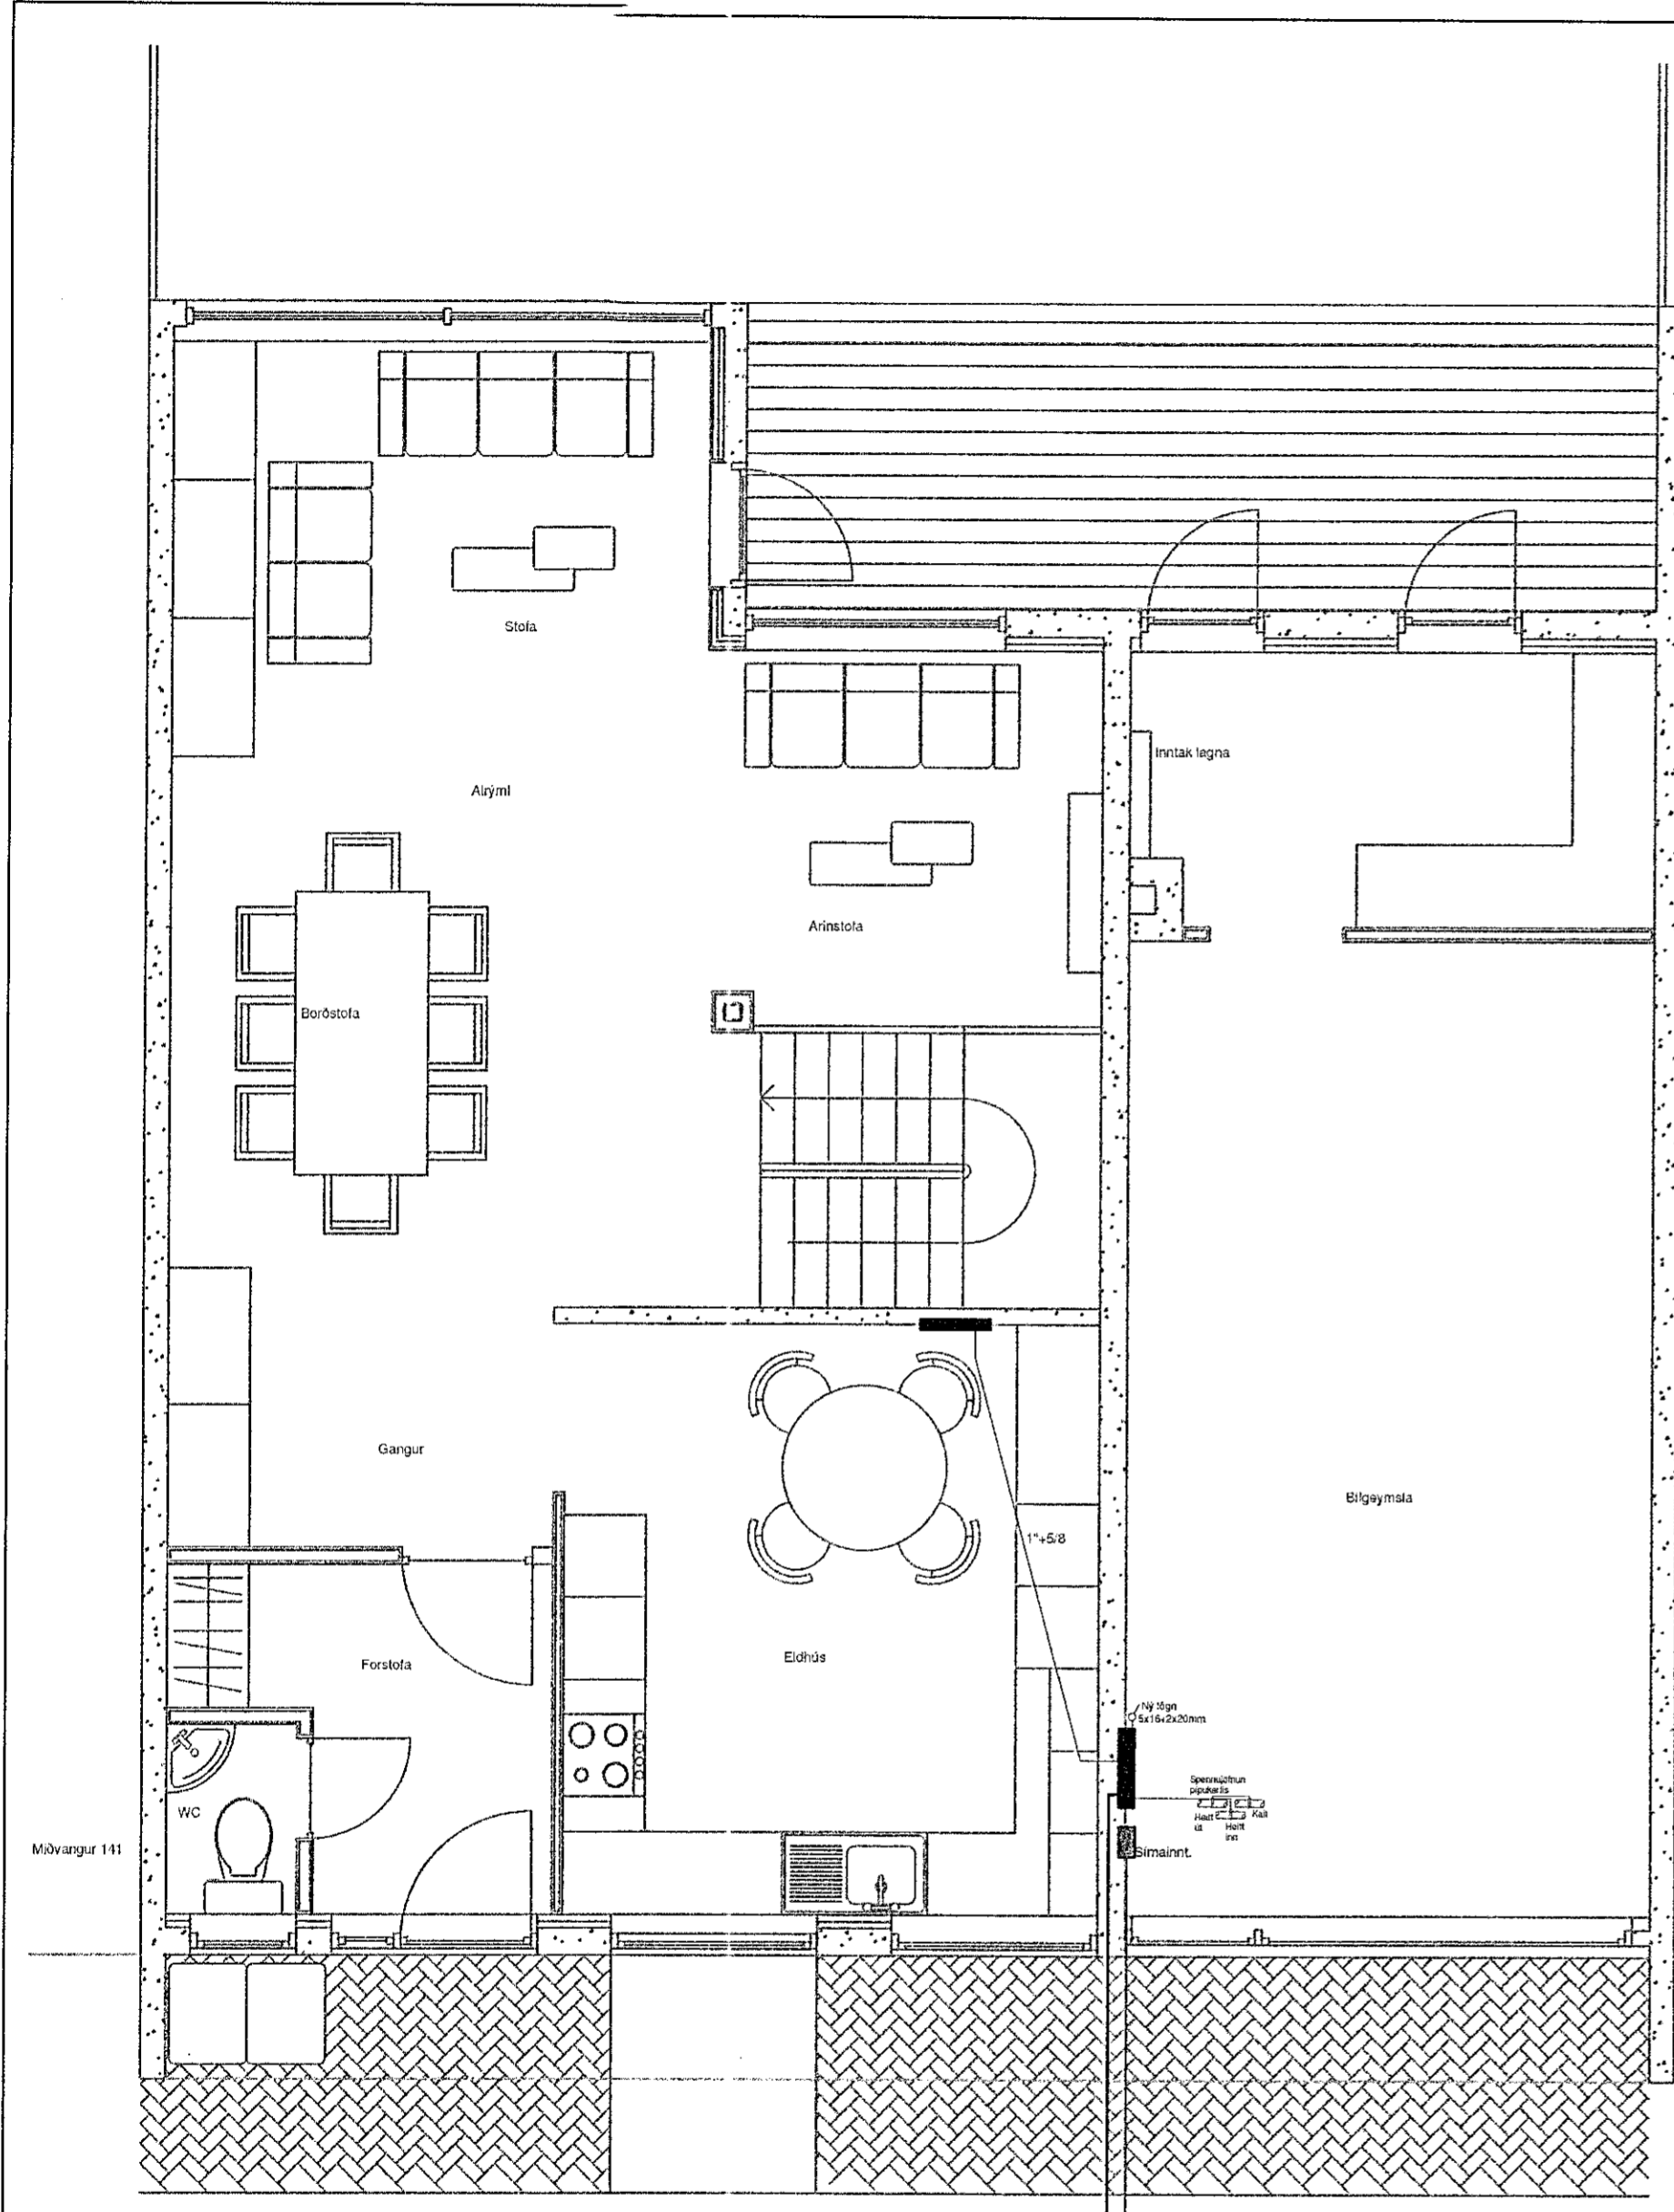

- ### Raftákn
- X Loftjós
  - X Veggjós
  - Rofi
  - Samrofi
  - Krossrofi
  - Þrjústílnappur
  - Þrjústíln/dimmur/dimmar gætu verið í tölu
  - Tengill
  - Fjarskipti-Loftnet
  - Ledjós
  - Hreyfiskynjar
  - Ejjalta
  - Jarðbinding
  - Rör upp
  - Rör niður
  - Dyrasími
  - Dyrasími útsíða
  - Töflur T-1
  - Smáspennur S-1

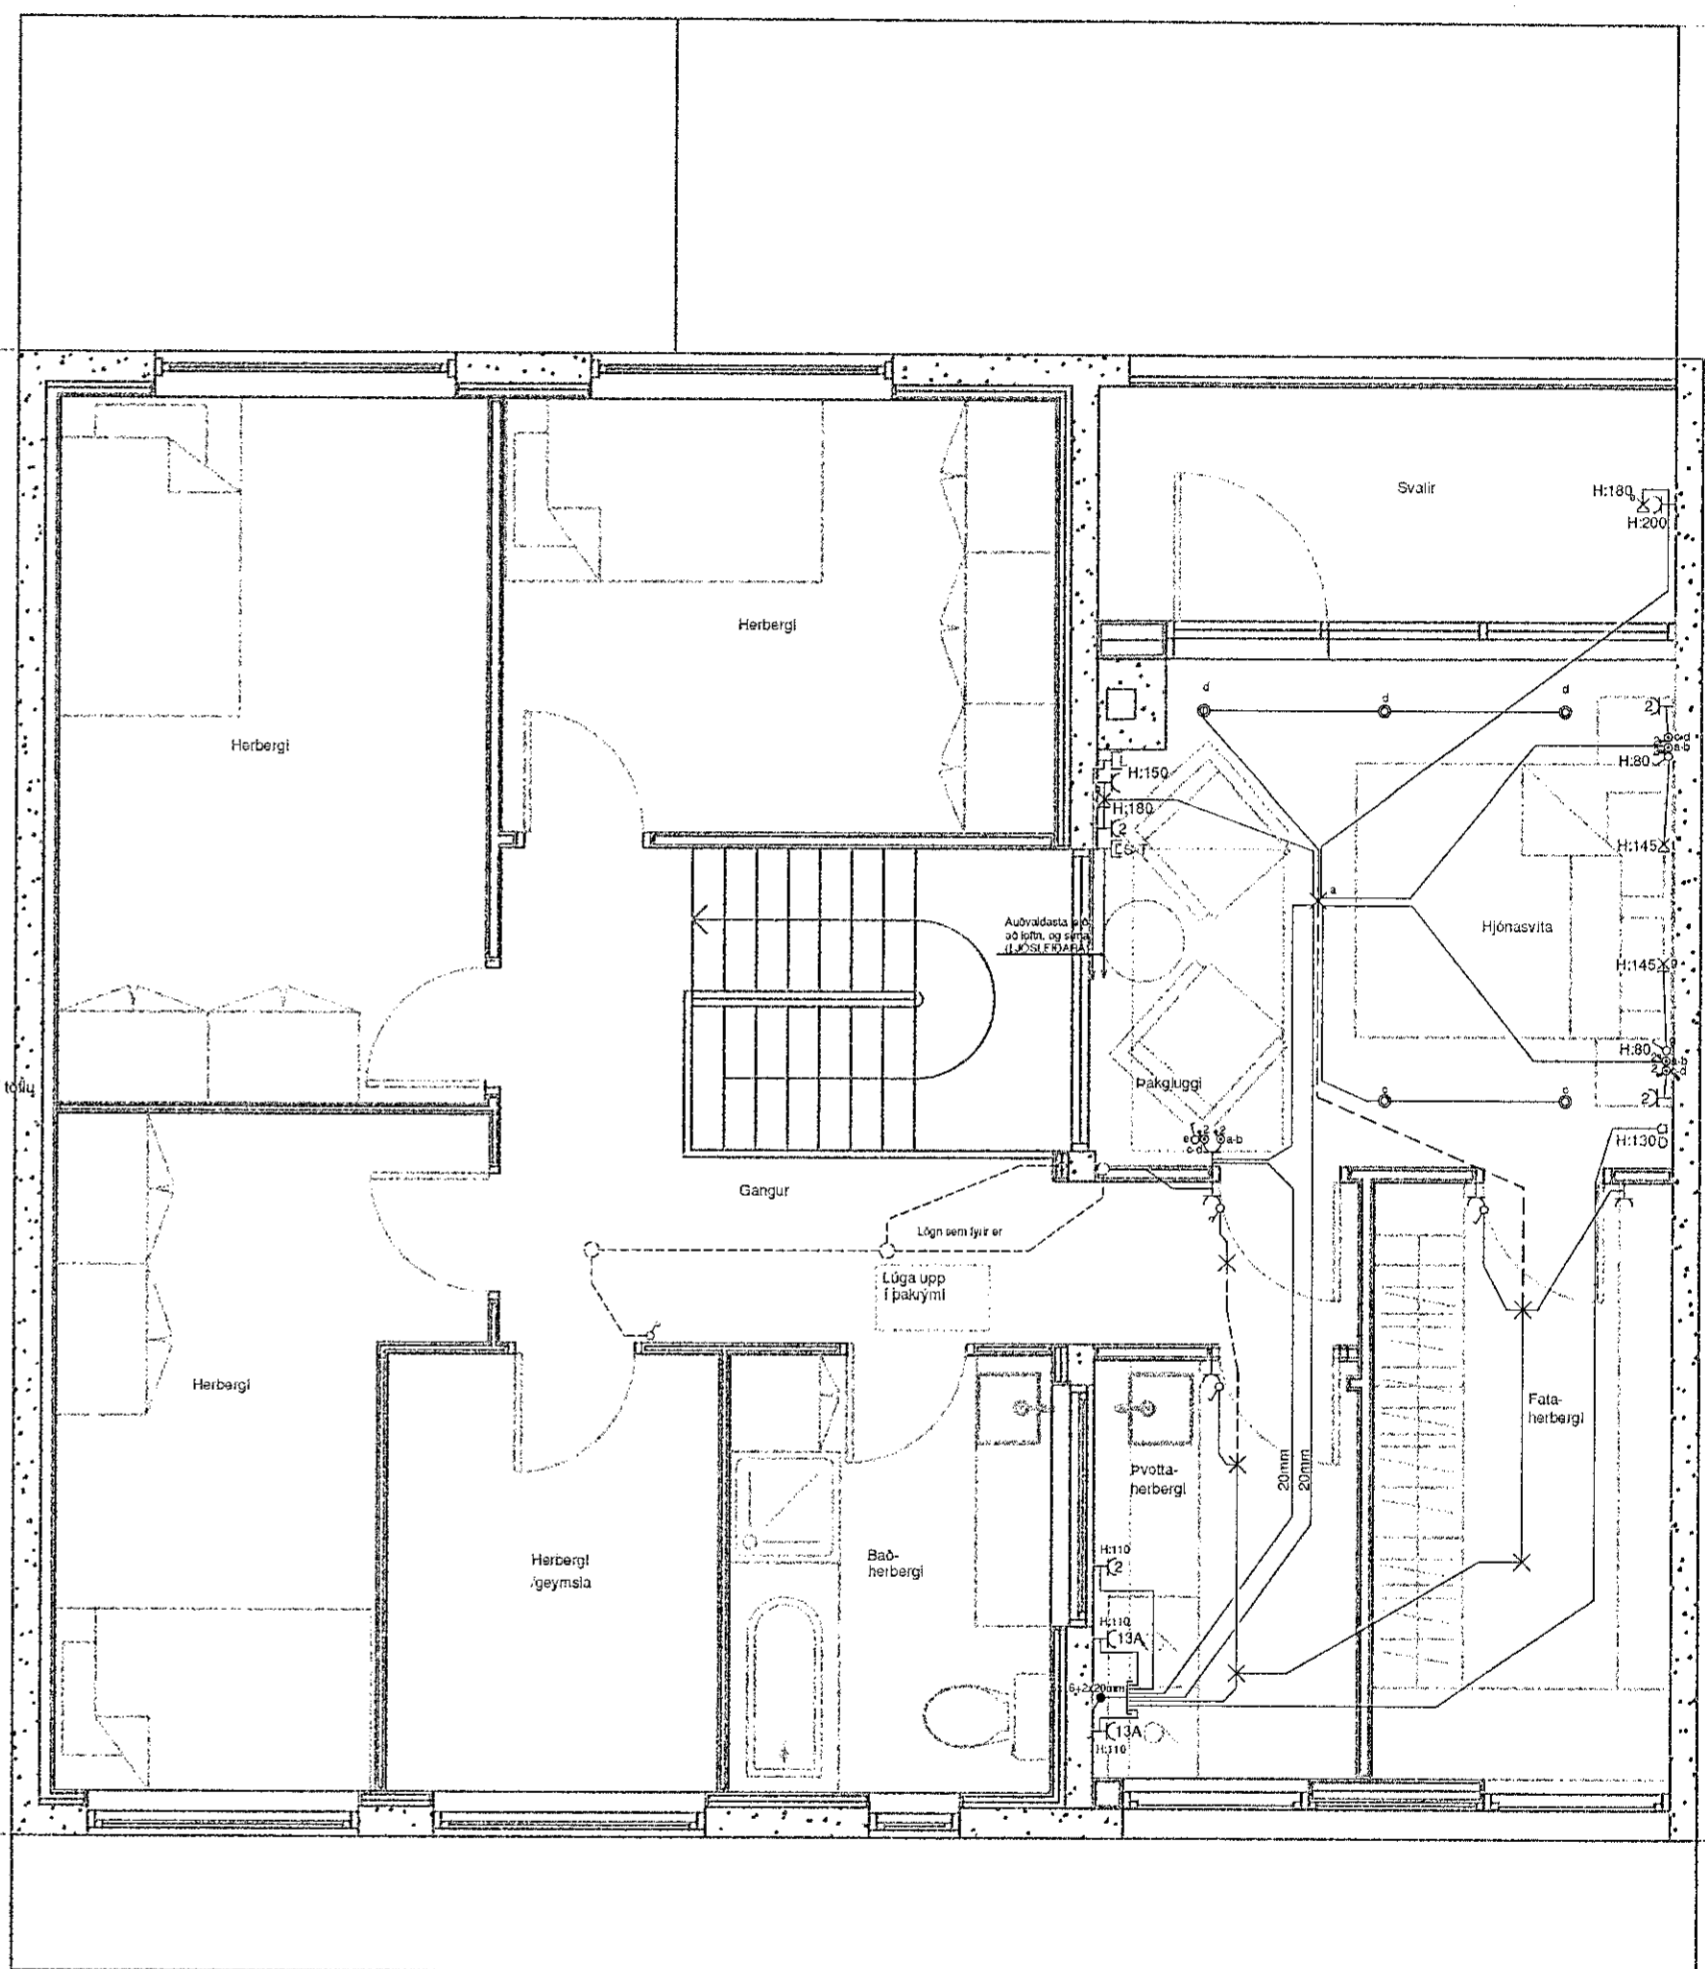

#### Almennar skýringar

Allar almennar raflagnir séu 16mm plastpípur ídregnar 3x1,5q vír.  
Máístraumur rafbúnaðar sé 10A

Boðlagnir ( sími, loftnet og tölvulagnir ) skulu lagðar með 20mm plastpípum.

Almennt skulu tenglar vera tvöfaldir.  
Undantekning er þegar tengill kemur við hlið rofa í 110 sm hæð og sértenglar sem eru 16A.

Gefin hæðarmál eru í sm frá fullfrágengnu gólfi í miðja dós og frá miðri dós í miðja dós.  
Öll tákni eru táknað og ber að samræma lagnir að tækjum eftir aðstæðum á staðnum og eftir sérteikningum.

Hæð veggjósna er 180 sm.  
Hæð rofa er 110 sm.  
Hæð rofa við rúm er 80 sm.  
Hæð almennra tengla er 20 sm.  
Hæð loftnets- og símatengla eru 20 s

Við nákvæma staðsetningu dósna skal farið eftir smíða- og innréttingateikningum

OFANGREINT GILDIR NEMA ANNARS SÉ GETIÐ Í UPPDRÆTTI.

Sturla Snorrason rafvt.  
Syðri-Hamrar 1\_851 Hella S:6909060  
H: St.Sn. Kt. 270140-4409  
Dags. apríl 2019 stullisnorra@gmail.com  
Mál: 1:50 Fullnaðarteikning  
Blað 2 af 2  
Bláðstærð A2

Miðvangur 143 220 Hafnarfirði  
Viðbygging  
Rafölgn  
Grunnmynd  
Verk 04-19-05

*Sturla Snorrason*