HITALAGNIR: GRUNNMYND MILLIPALLUR. 1:50.

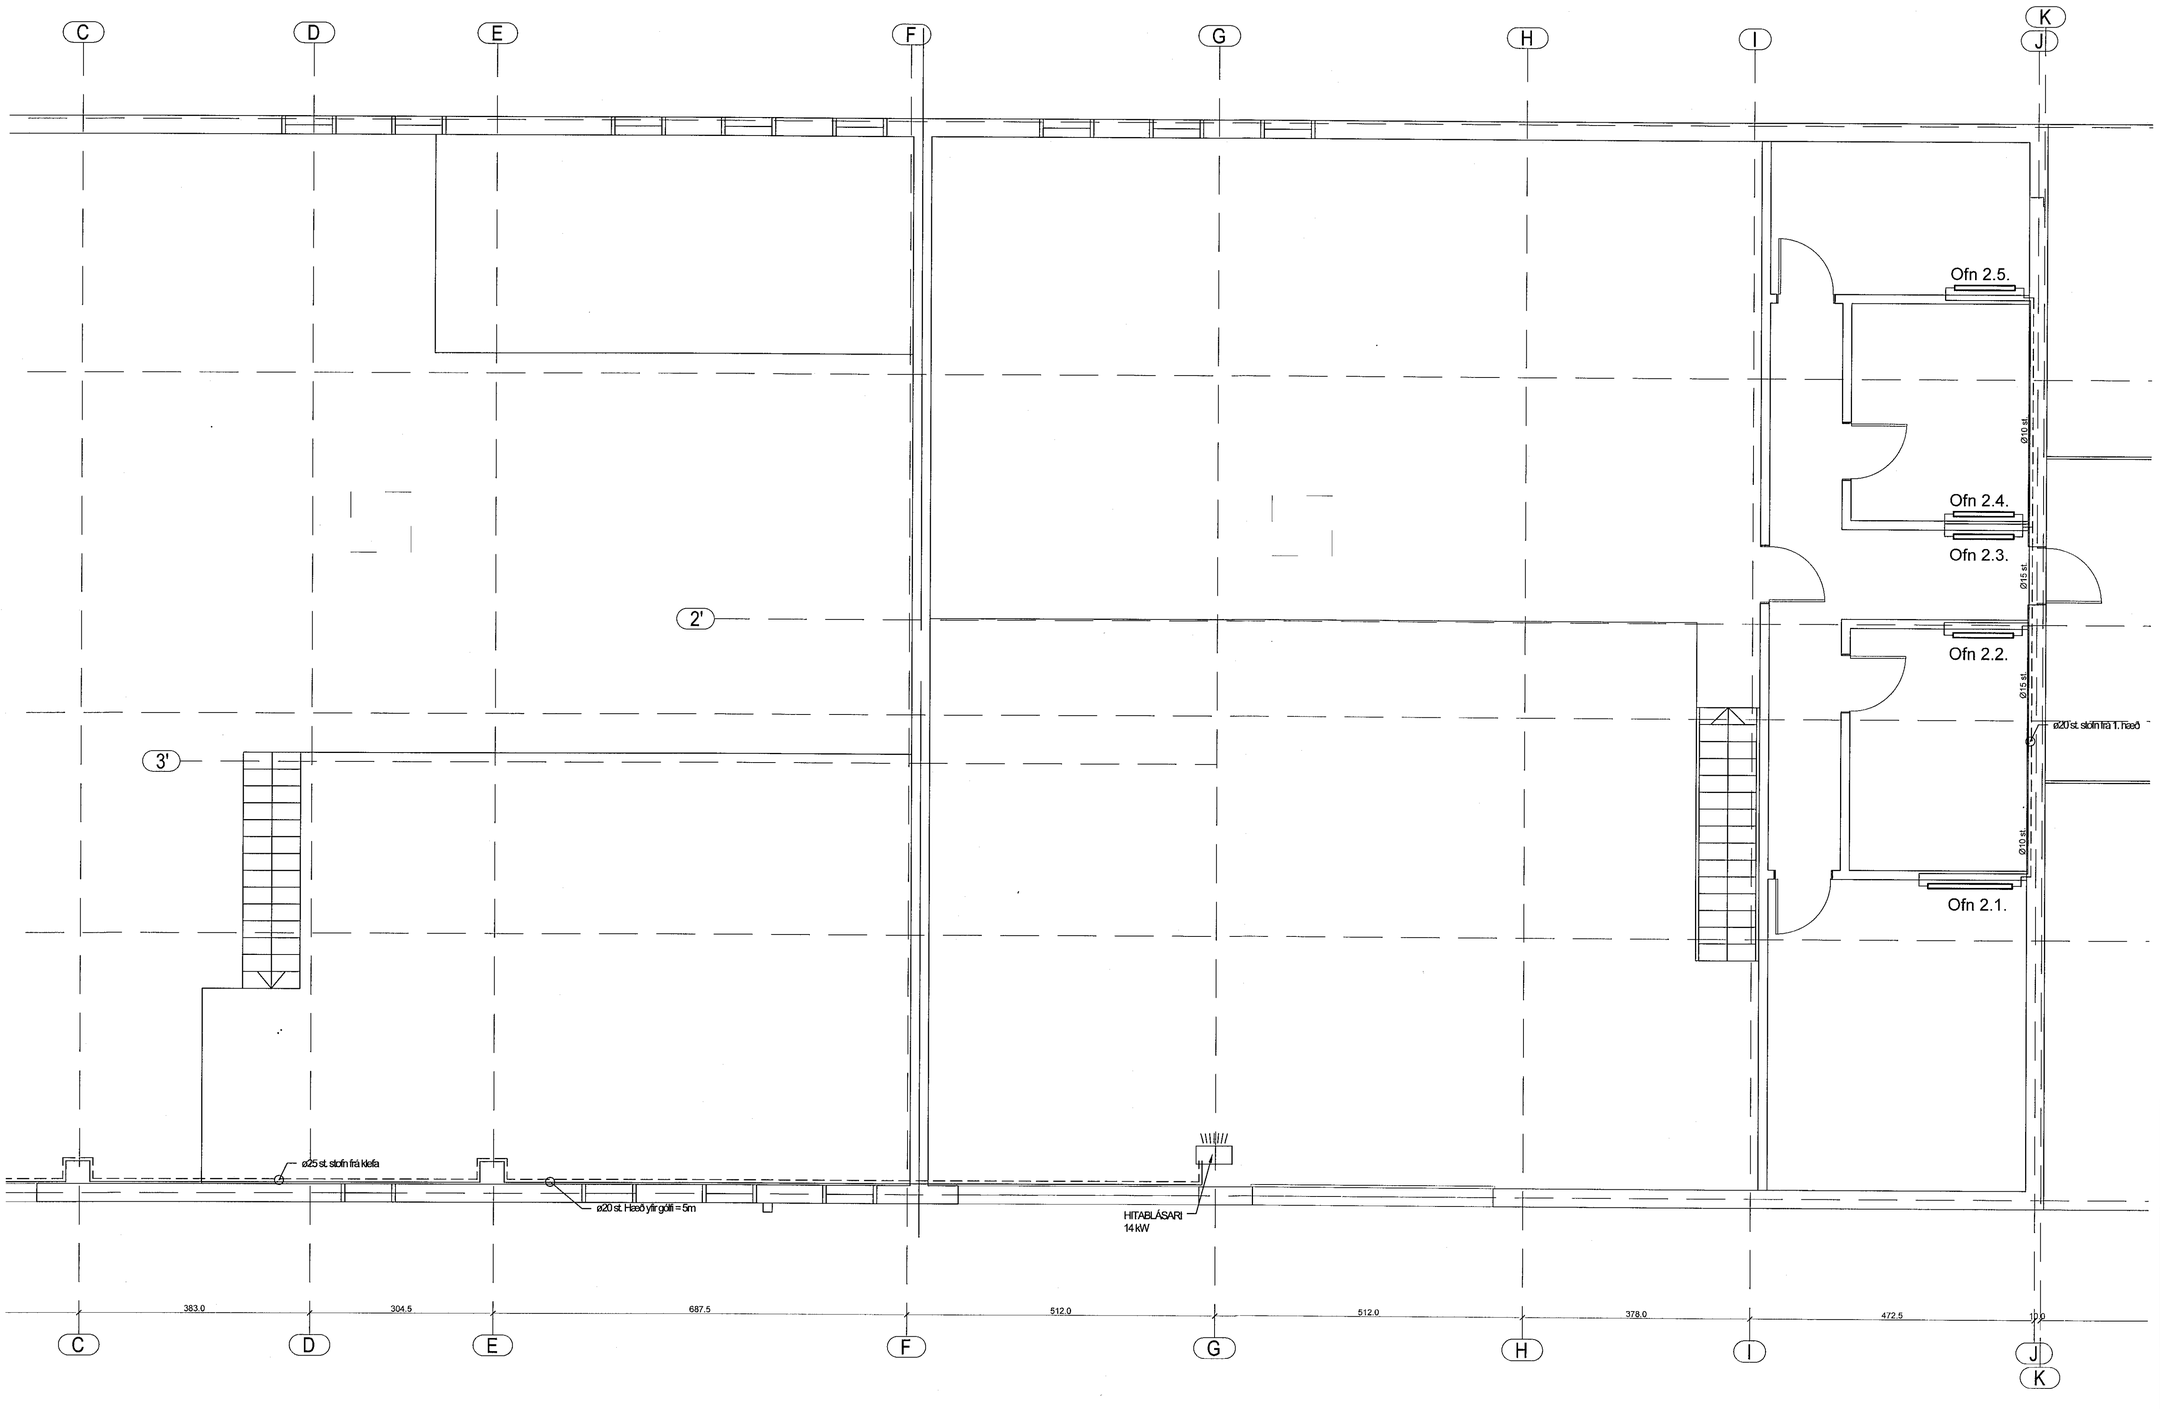

Samþykkt þann
03 DEC 2019
Byggingarfulltrúinn í Hafnarfirði
F.h. Sigurður Steinar Jónsson

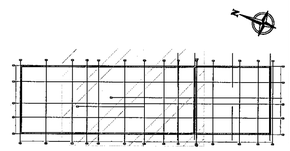

Lykilmynd

Sjá snjóbræðslu á teikningu 1738–4–5.

Breytingar:
–

TÓV
TEIKNISTOFAN ÓÐINSTORGI, VERKFRÆÐISTOFA ehf.
Óðinsgötu 7
101 Reykjavík
Netfang: gusti@to.is
Sími: 510 2210

Verkefni: Selhella 8, Hafnarfirði

Heiti: HITALAGNIR: Grunnmynd millipallur

fh. TÓV: VIFILL ODDSSON kt. 101237–3629 VERKFRÆÐINGUR FVFÍ – FRV
GUSTAF VIFILSSON kt. 231163–5069 VERKFRÆÐINGUR FVFÍ
KRISTJÁN S. GUÐMUNDSSON kt. 070254–5819 VERKFRÆÐINGUR FVFÍ

Áritun aðalhönnuðar:

M. 1:50
R. G.V.
T. S.G.
Dags. JÚLÍ 2019. Nr. 1738–4–4