NEYSLUVATN: GRUNNMYND 1:50

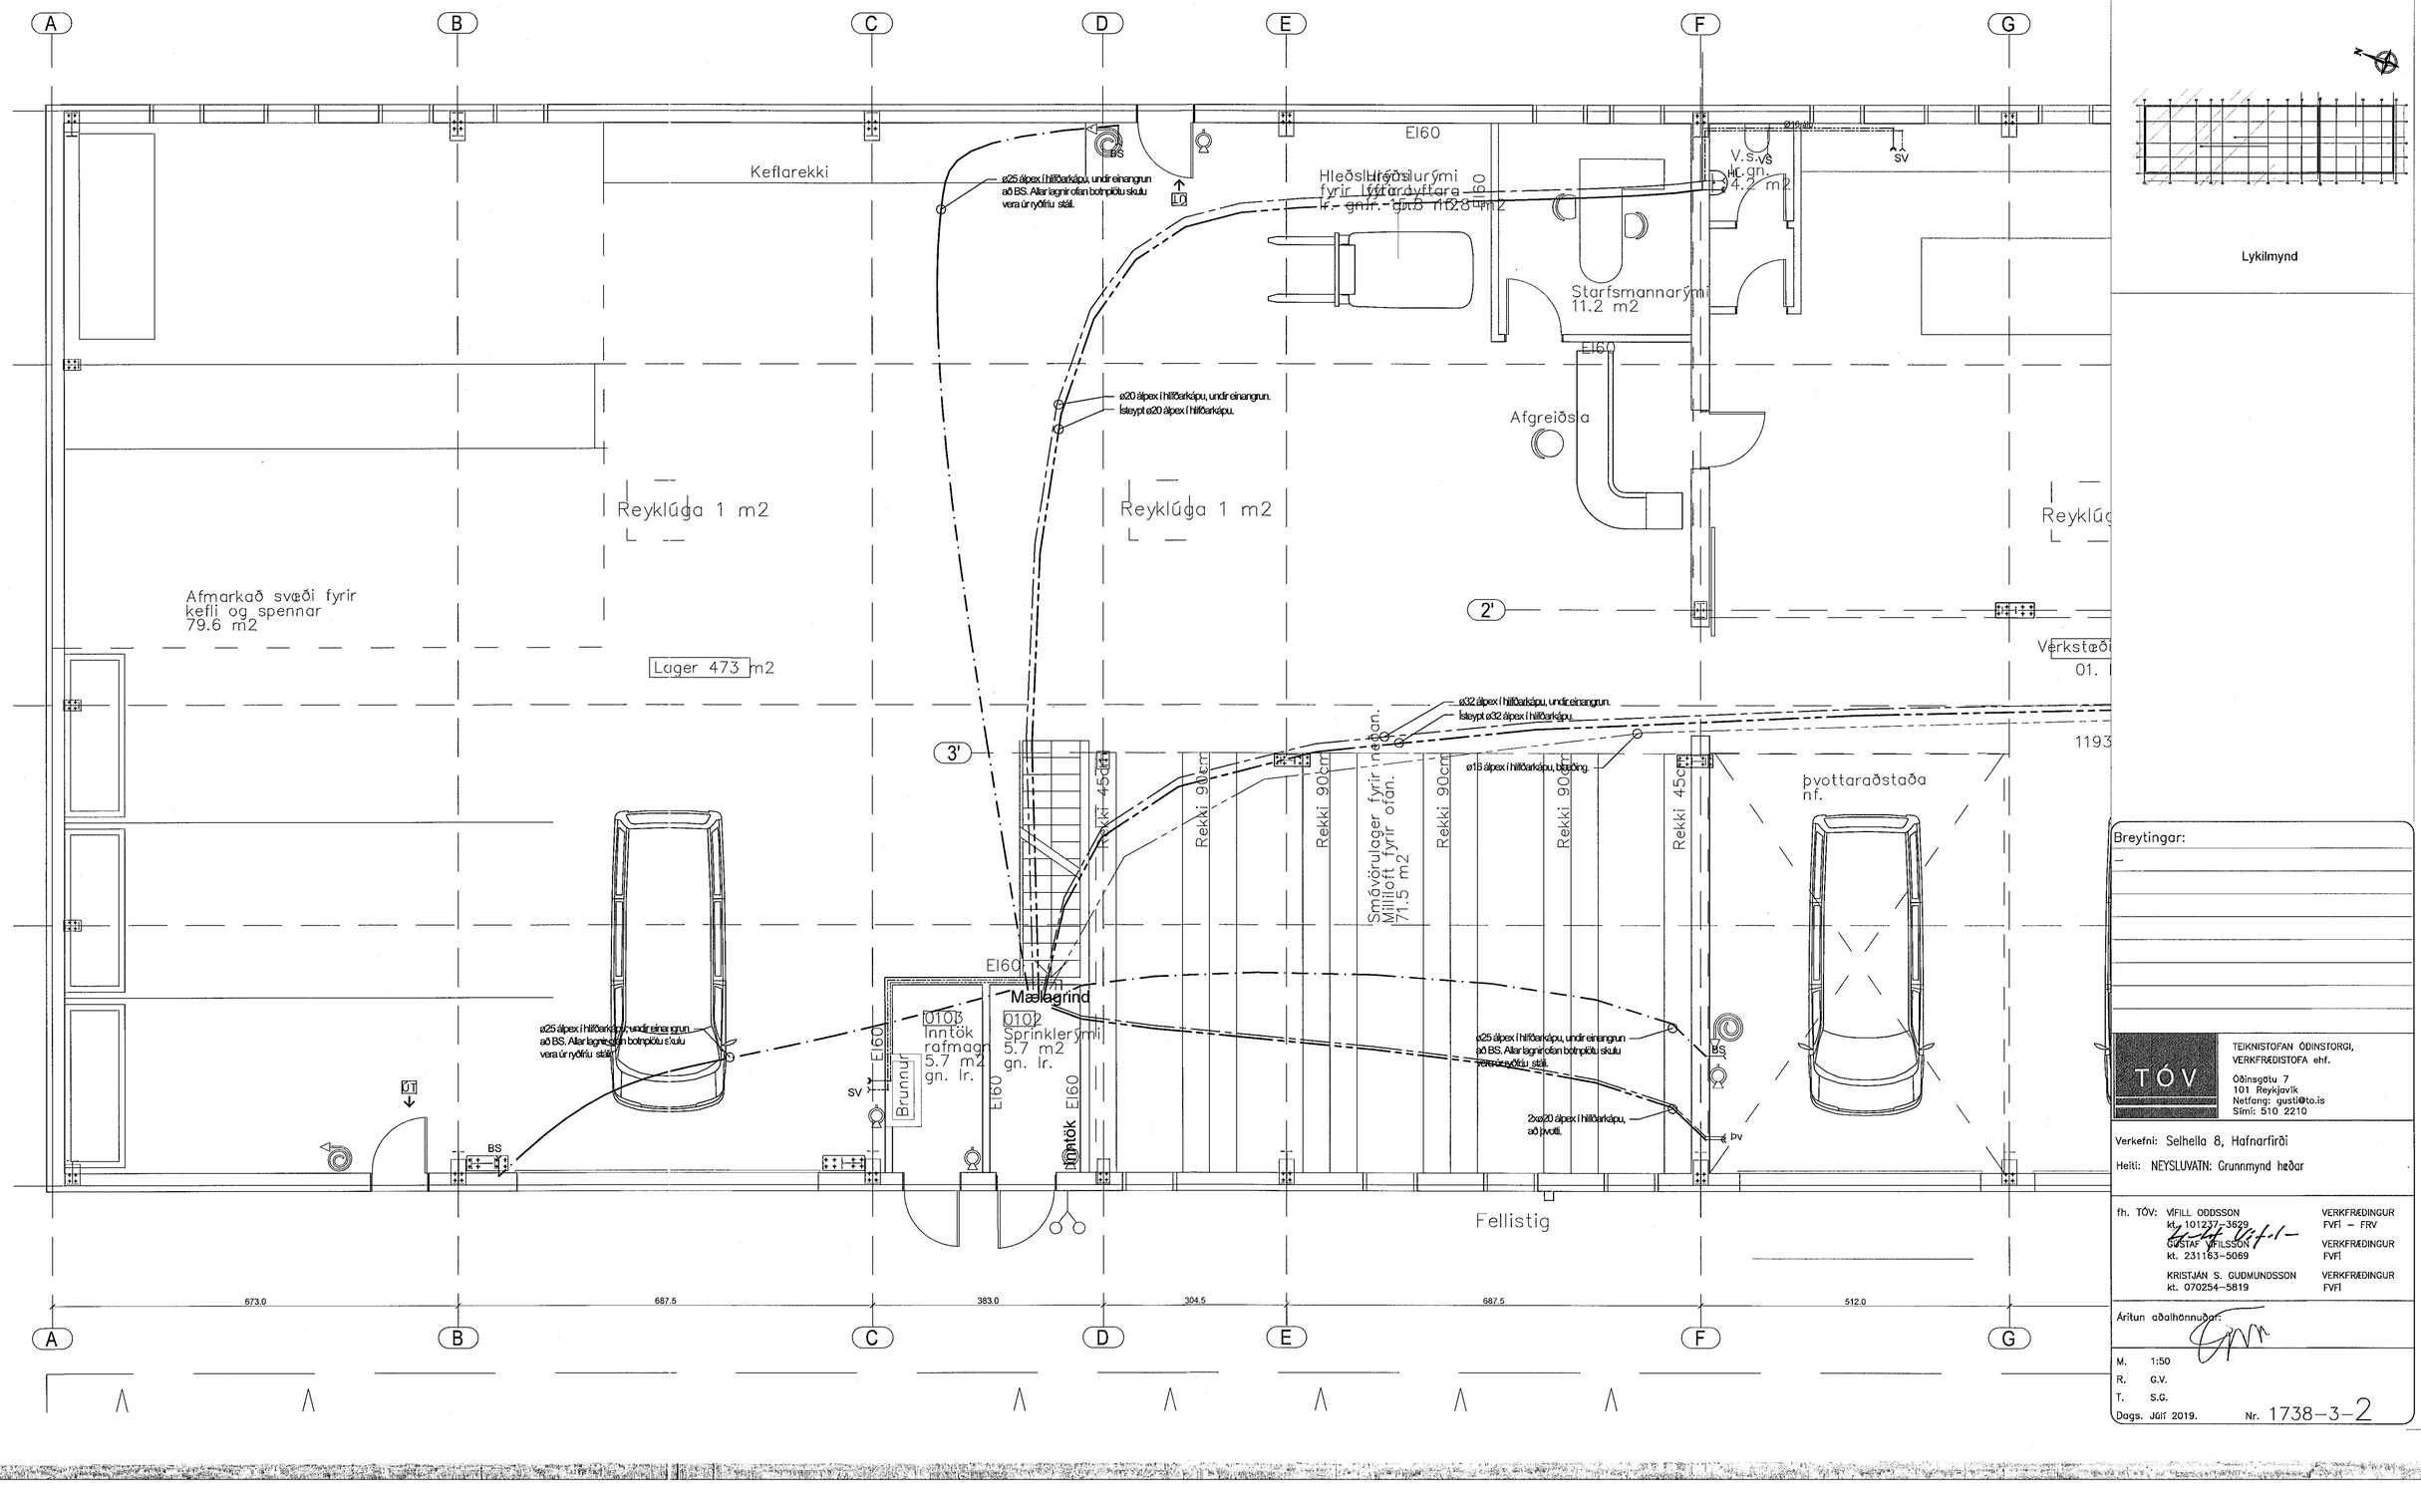

Samþykkt þann
03 DEC 2019
Byggingarfulltrúinn í Hafnarfirði
F.h. Sigurður Steinar Johnsson

Lykilmynd

Breytingar:
-

TÓV
TEIKNISTOFAN ÓÐINSTORGI, VERKFRÆÐISTOFA ehf.
Óðinsgötu 7
101 Reykjavík
Netfang: gusti@to.is
Sími: 510 2210

Verkefni: Selhella 8, Hafnarfirði

Heiti: NEYSLUVATN: Grunnmynd hæðar

fh. TÓV: VIFILL ODDSSON kt. 101237-3829 VERKFRÆÐINGUR FVFÍ – FRV
GUSTAF VIFILSSON kt. 231183-5069 VERKFRÆÐINGUR FVFÍ
KRISTJÁN S. GUÐMUNDSSON kt. 070254-5819 VERKFRÆÐINGUR FVFÍ

Áritun aðalhönnuðar:

M. 1:50
R. G.V.
T. S.G.
Dags. Jún 2019.

Nr. 1738-3-2