NEYSLUVATN: GRUNNMYND 1:50

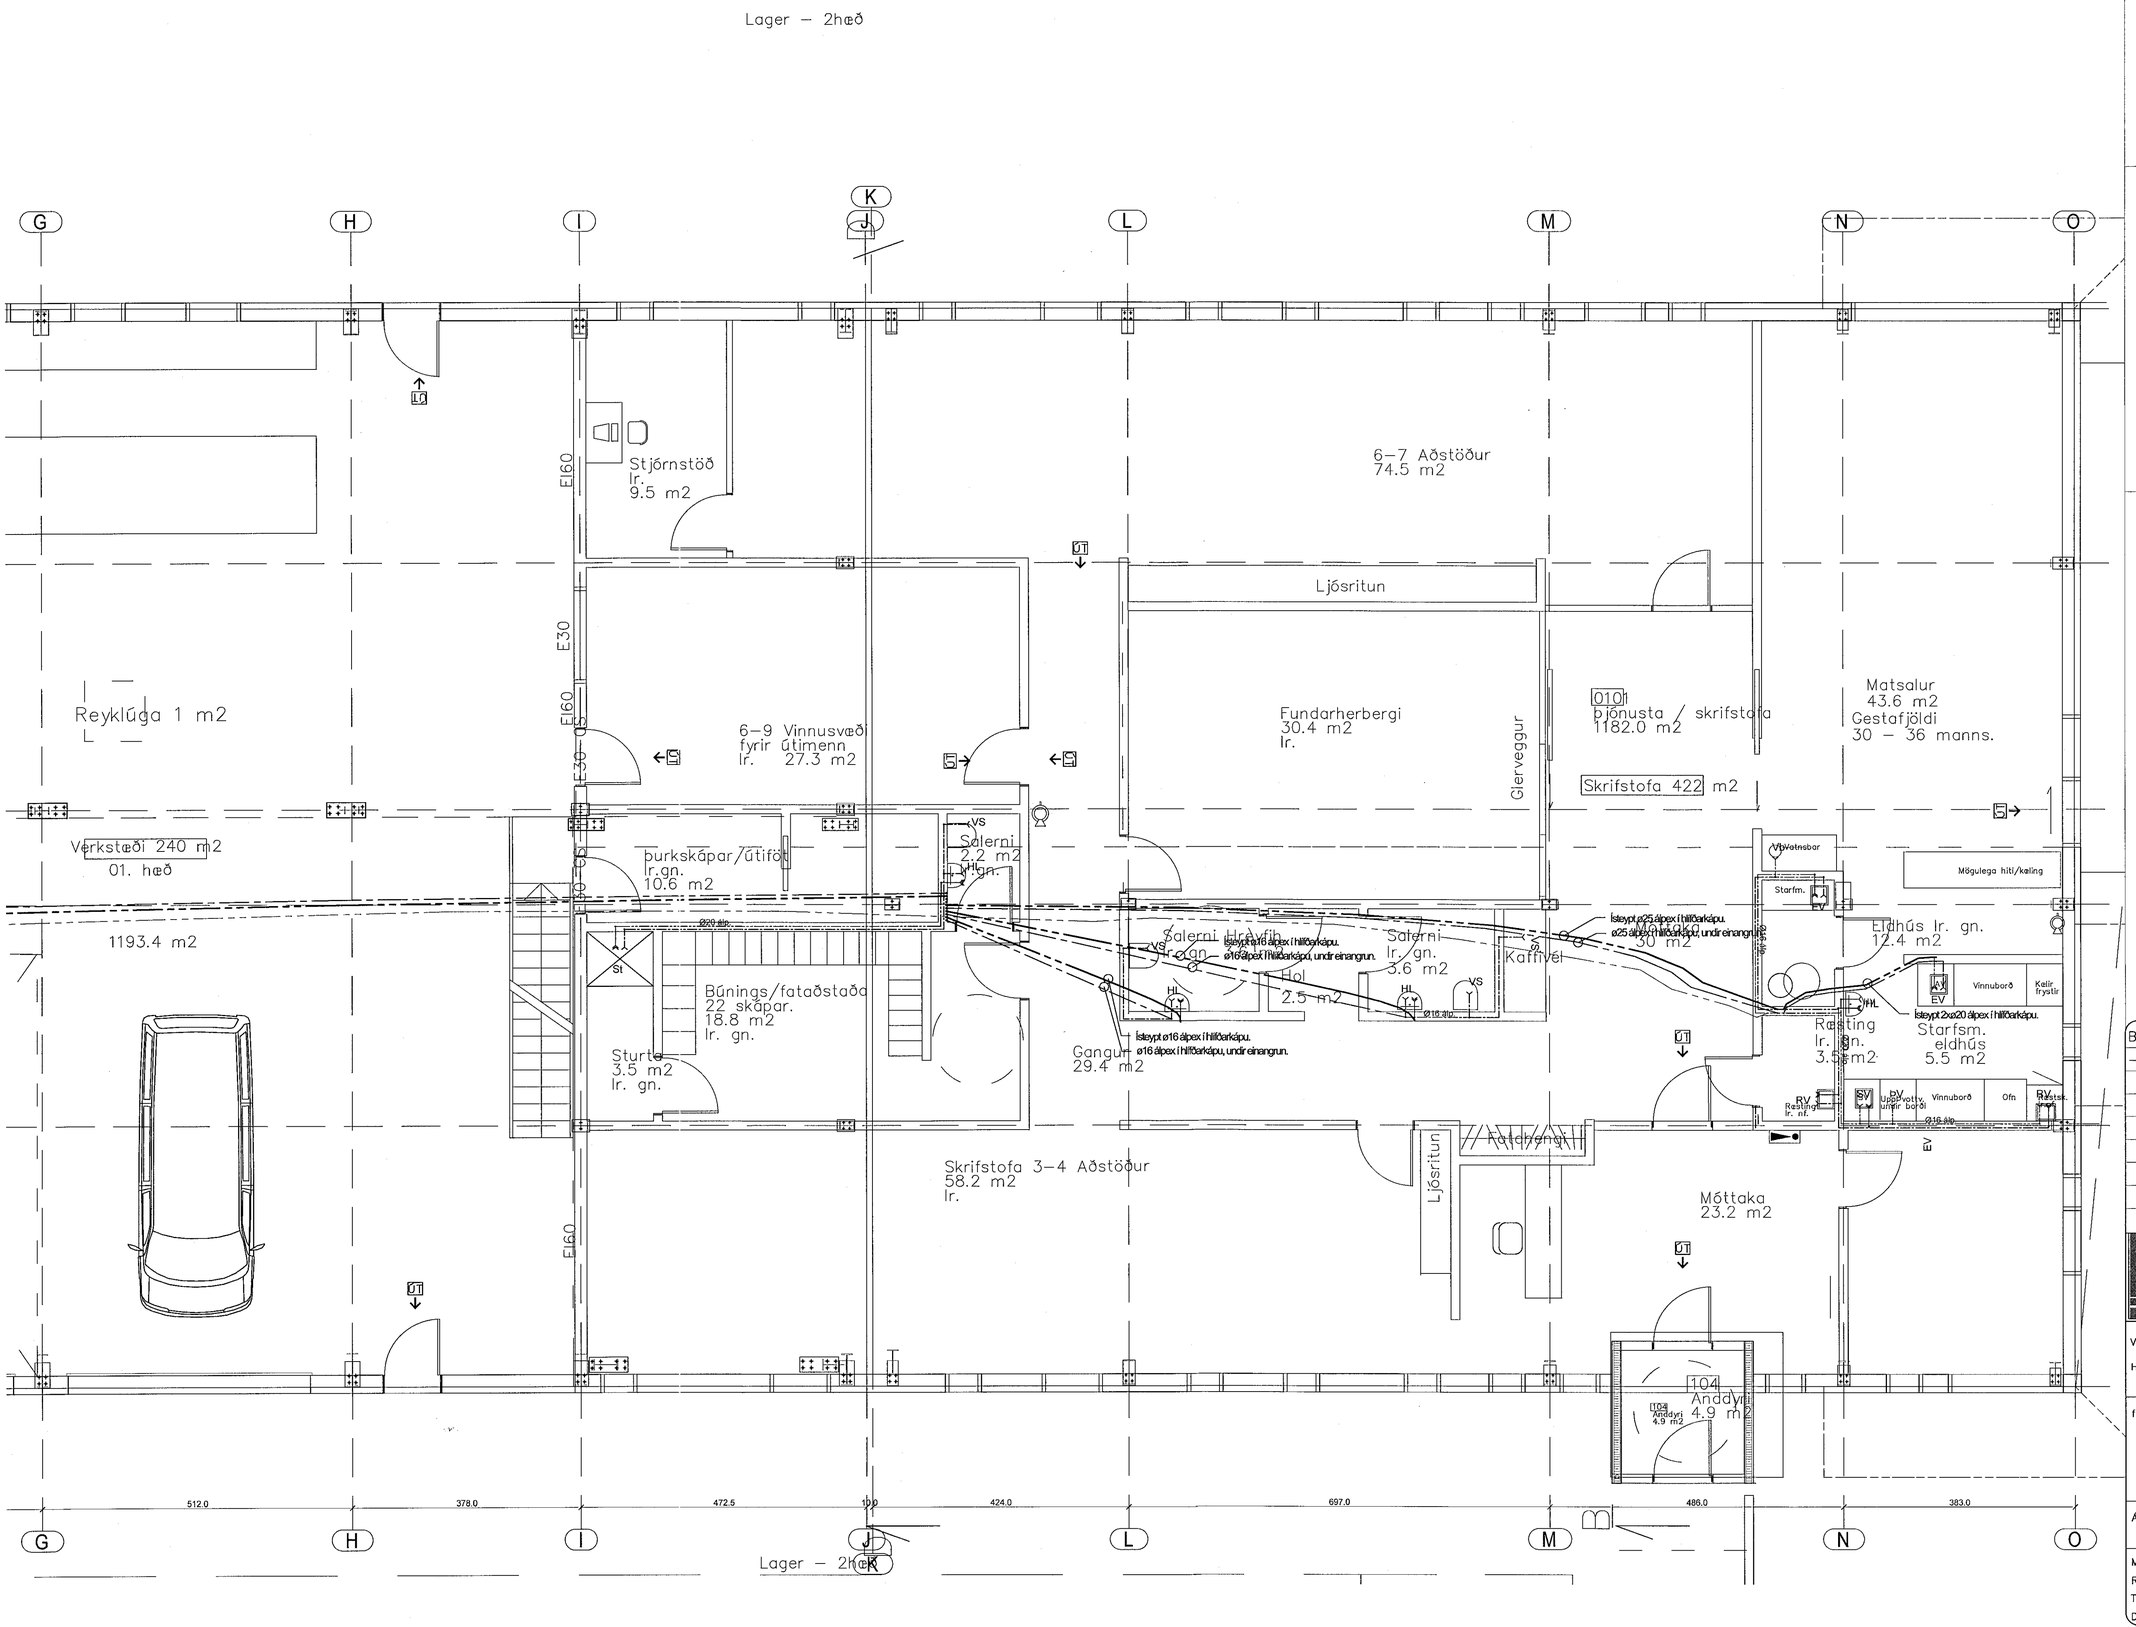

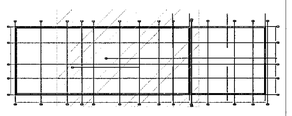

Lykilmynd

Breytingar:

–

TÓV

TEIKNISTOFAN ÓÐINSTORGI, VERKFRÆÐISTOFA ehf.
Óðinsgötu 7
101 Reykjavík
Netfang: gusti@to.is
Sími: 510 2210

Verkefni: Selhella 8, Hafnarfirði

Heiti: NEYSLUVATN: Grunnmynd hæðar

fh. TÓV: VÍFILL ODDSSON kt. 101237-3629 VERKFRÆÐINGUR FVFÍ – FRV
GUSTAF VÍFILSSON kt. 231163-5069 VERKFRÆÐINGUR FVFÍ
KRISTJÁN S. GUÐMUNDSSON kt. 070254-5819 VERKFRÆÐINGUR FVFÍ

Áritun aðalhönnuðar:

M. 1:50
R. G.V.
T. S.G.
Dags. Júlí 2019. Nr. 1738-3-3