


Samþykkt þann
03 FEB 2020
Byggingarfulltrúi i H. H. H. H.
F.h. Steinar Steinarsson

steyptur veggur k. 46.70

BYGGINGARREITUR

steyptur veggur k. 47.70

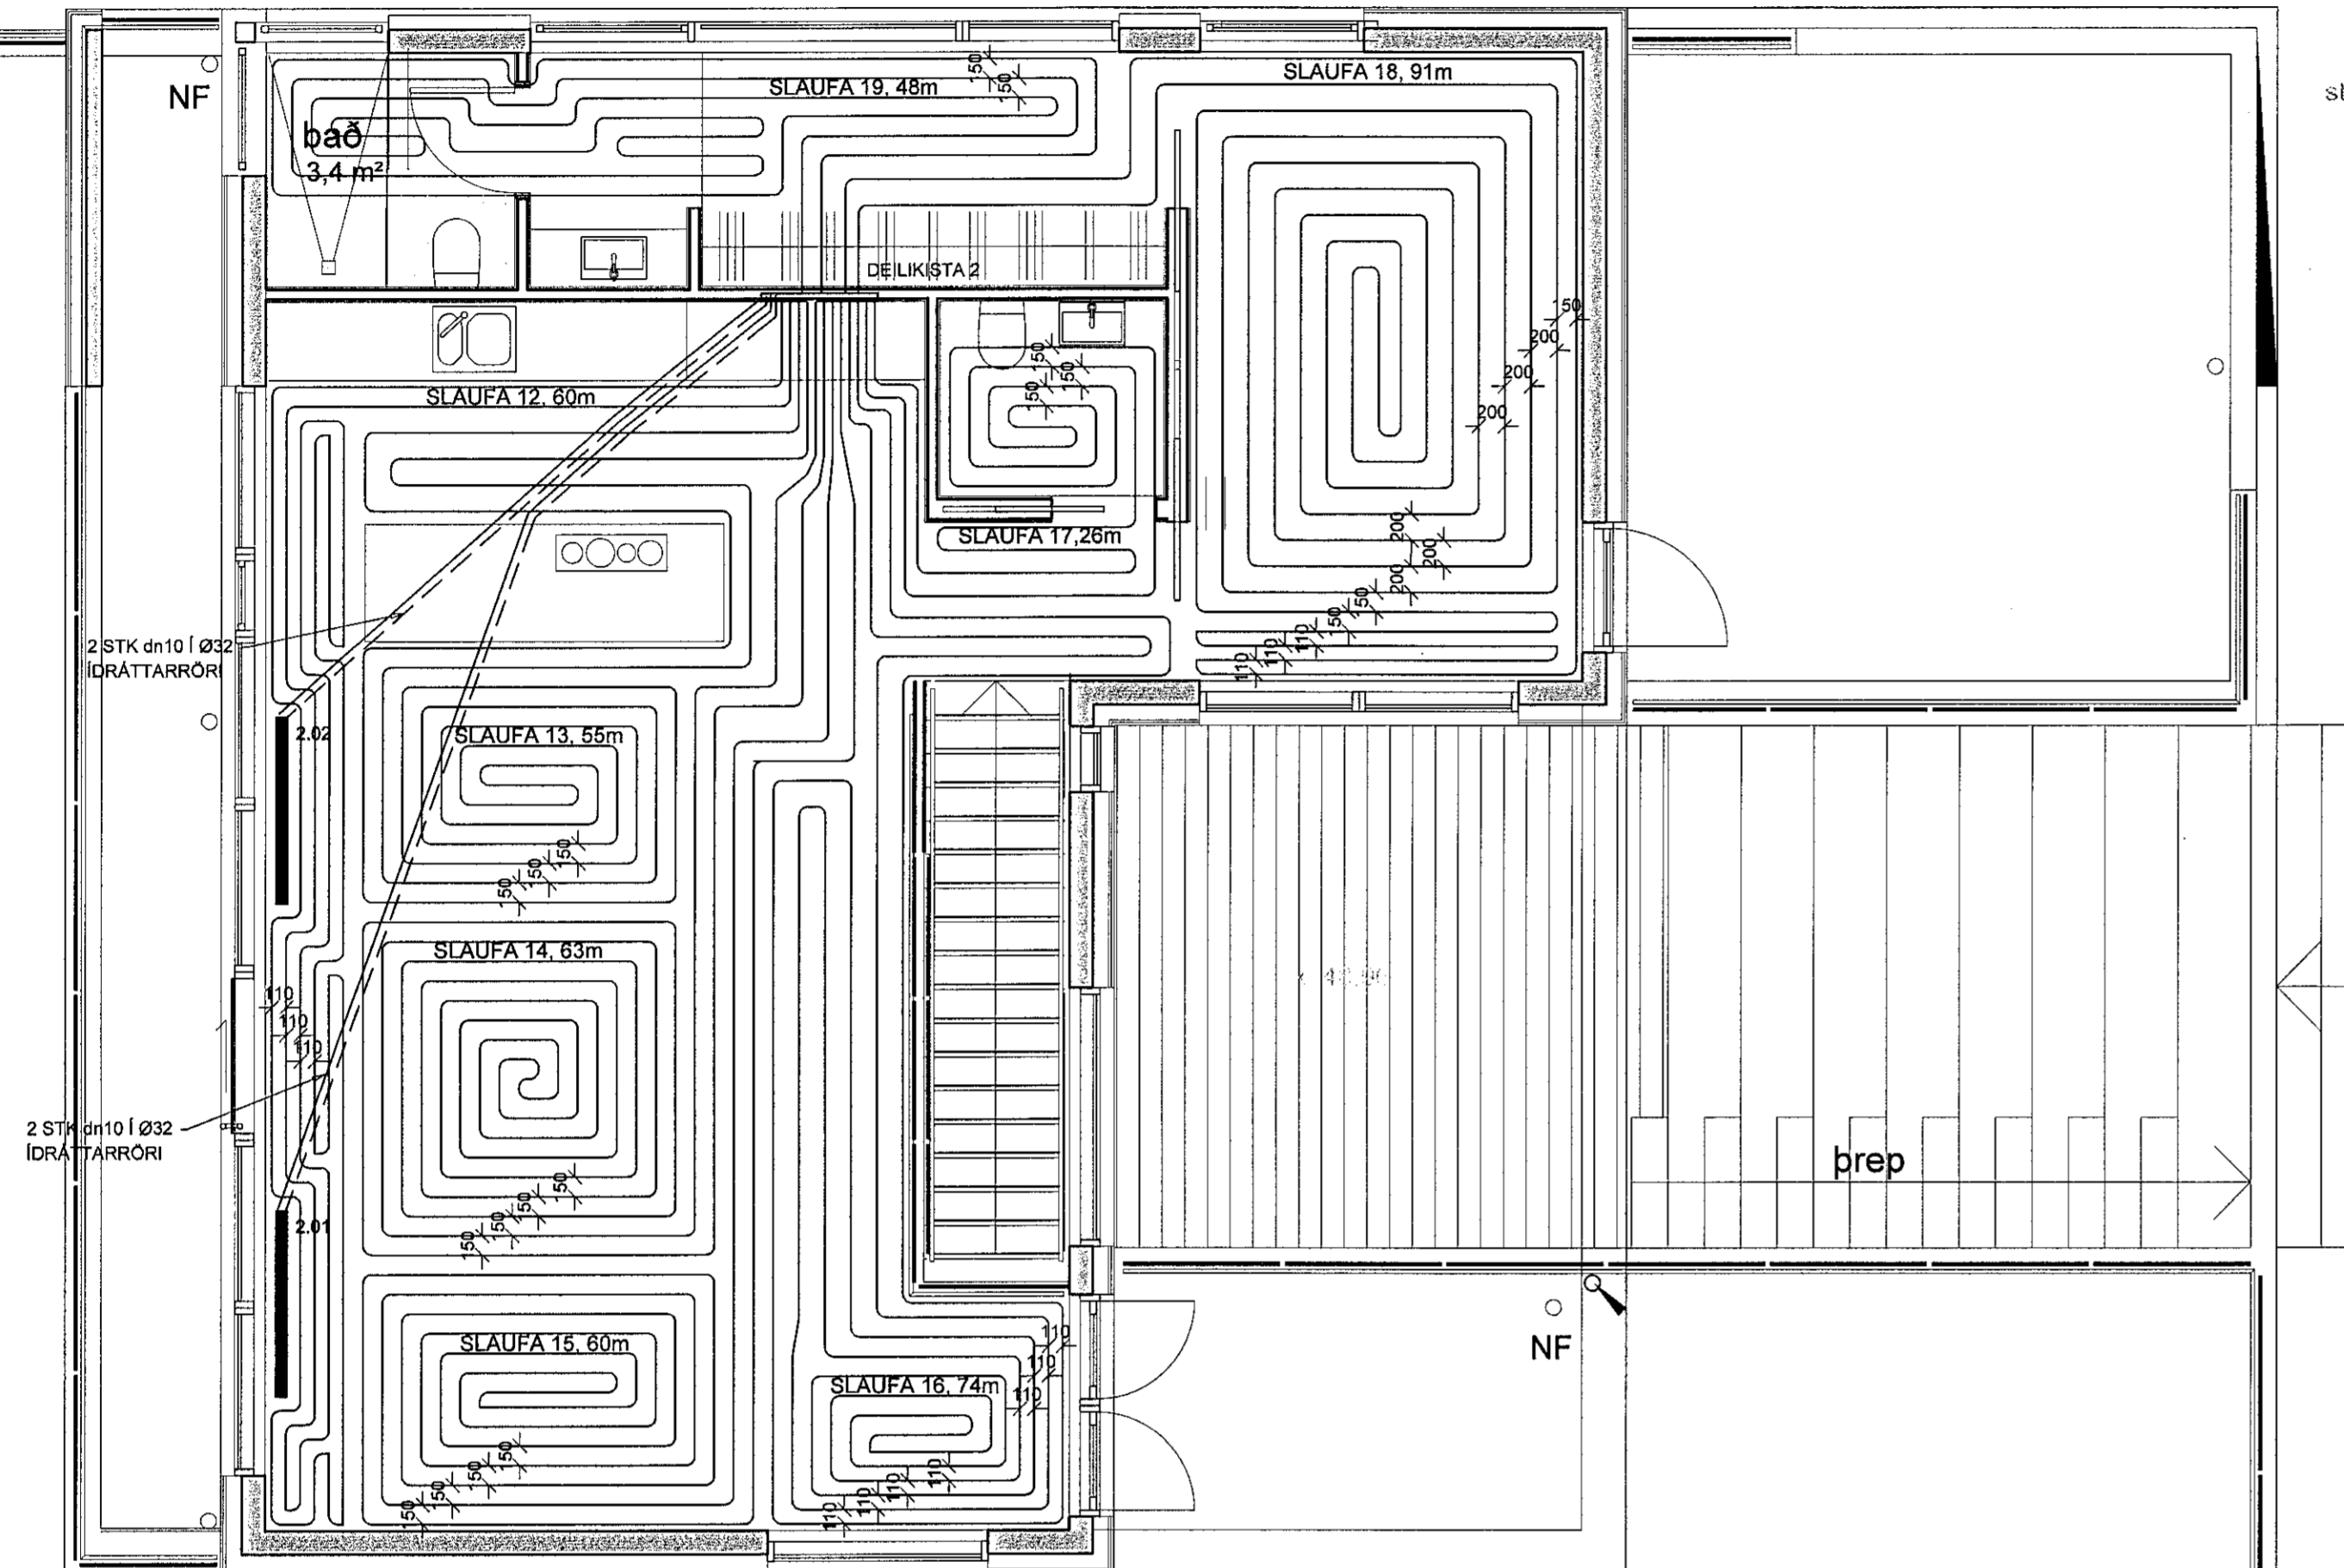

2 STK dn10 / Ø32
IDRÁTTARRÖR

2 STK dn10 / Ø32
IDRÁTTARRÖR

GÓLFHITAKERFI ER BYGGT UPP MED SLAUFUM SEM TENGJAST DEILIKISTUM. LAGNAEFNI SKAL VERA Ø18x2 PEX PLASTLAGNIR MED SÚREFNISPÉTTRI KÁPU, EDA SAMBÆRILEGT EFNI. GÓLFHITALAGNIR 1.hæð SKULU KOMA OFAN Á JÁRNAGRIND Í BOTNPLÖTU. GÓLFHITALAGNIR á 2.HÆÐ KOMA Í ÍLÖGN, OFAN Á EINANGRUNARMOTTU. ALMENNT MED 100-200mm MILLIBILI. STOFNLAGNIR FRÁ INNTAKI AÐ DEILIKISTU SKULU LIGGJA UNDIR JÁRNAGRIND.

GÓLFHITA ER STÝRT MED LOFTHITASTÝRÐUM HITANEMUM. HITANEMA SKAL KOMIÐ FYRIR Á INNVEGG Í 1500mm HÆÐ FRÁ GÓLFI, T.D. OFAN VÍÐ LJÓSAROFA. HITANEMAR STÝRA SLAUFUM MED VIÐKOMANDI NÚMERI.

TAFLA YFIR GÓLFGEISLA, FRAMRÁSARHITI 42°C

SLAUF NR.	LÁMARKS AFKÖST W	MESTA LENGD M	STAÐSETNING	ATHUGASEMDIR
12	1.080	60		Deilikista 2.hæð
13	954	53		Deilikista 2.hæð
45	1.134	63		Deilikista 2.hæð
15	1.080	60		Deilikista 2.hæð
16	1.258	74		Deilikista 2.hæð
17	468	26		Deilikista 2.hæð
18	1.547	91		Deilikista 2.hæð
19	864	48		Deilikista 2.hæð
Samtals:	8.385			

OFNATAFLA dt = 35°C

VERK:

OFN	LENGD MEST (MM)	HÆÐ MEST (MM)	TENG. A C B D	LOKI	STILL.	AFKÖST MINNST (W)	ATHUGASEMDIR	VALINN OFN	AFKÖST (W)
201	1080	80				1137	JAGA CLIMA		
202	1080	80				1137	JAGA CLIMA		

HEILDARAFKÖST:

2274 W

- R = SJÁLFVIRKUR VATNSHITASTÝRÐUR BAKRÁSARLOKI
- T = SJÁLFVIRKUR LOFTHITASTÝRÐUR FRAMRÁSARLOKI
- TF = SJÁLFVIRKUR LOFTHITASTÝRÐUR FRAMRÁSARLOKI MEÐ FJARNEMA LOFTSKRÚFA, STILLITÉ OG SJÁLFVIRKUR LOKI SKV. OFNATÖFLU FYLGI HVERJUM OFNI

sorp

Verkfræðistofa Ivars Haukssonar ehf.
Suðurlandsbraut 46, 108 Reykjav.
Sími: 695-4337
e-mail: ivar@vha.is
www.vha.is
Kennitala: 540212-2790

Hannað I.H. Teiknað I.H. Samþykkt: *Ivar Hauksson* Kennitala 110383-5339

VÖLUSKARÐ 13
HAFNARFIRÐI
LAGNIR 2.HÆÐ
GRUNNMYND GÓLFHITALAGNA
SKÝRINGAR OG GÓLFHITASKRÁ

Mkv. 1/50 Teikn. nr. 3-2.2 Verk nr. 1255

Antun samræmingarhöfuðvar / hönnunarstóra: *Ivar Hauksson* Útgáfa Daga. DES '19