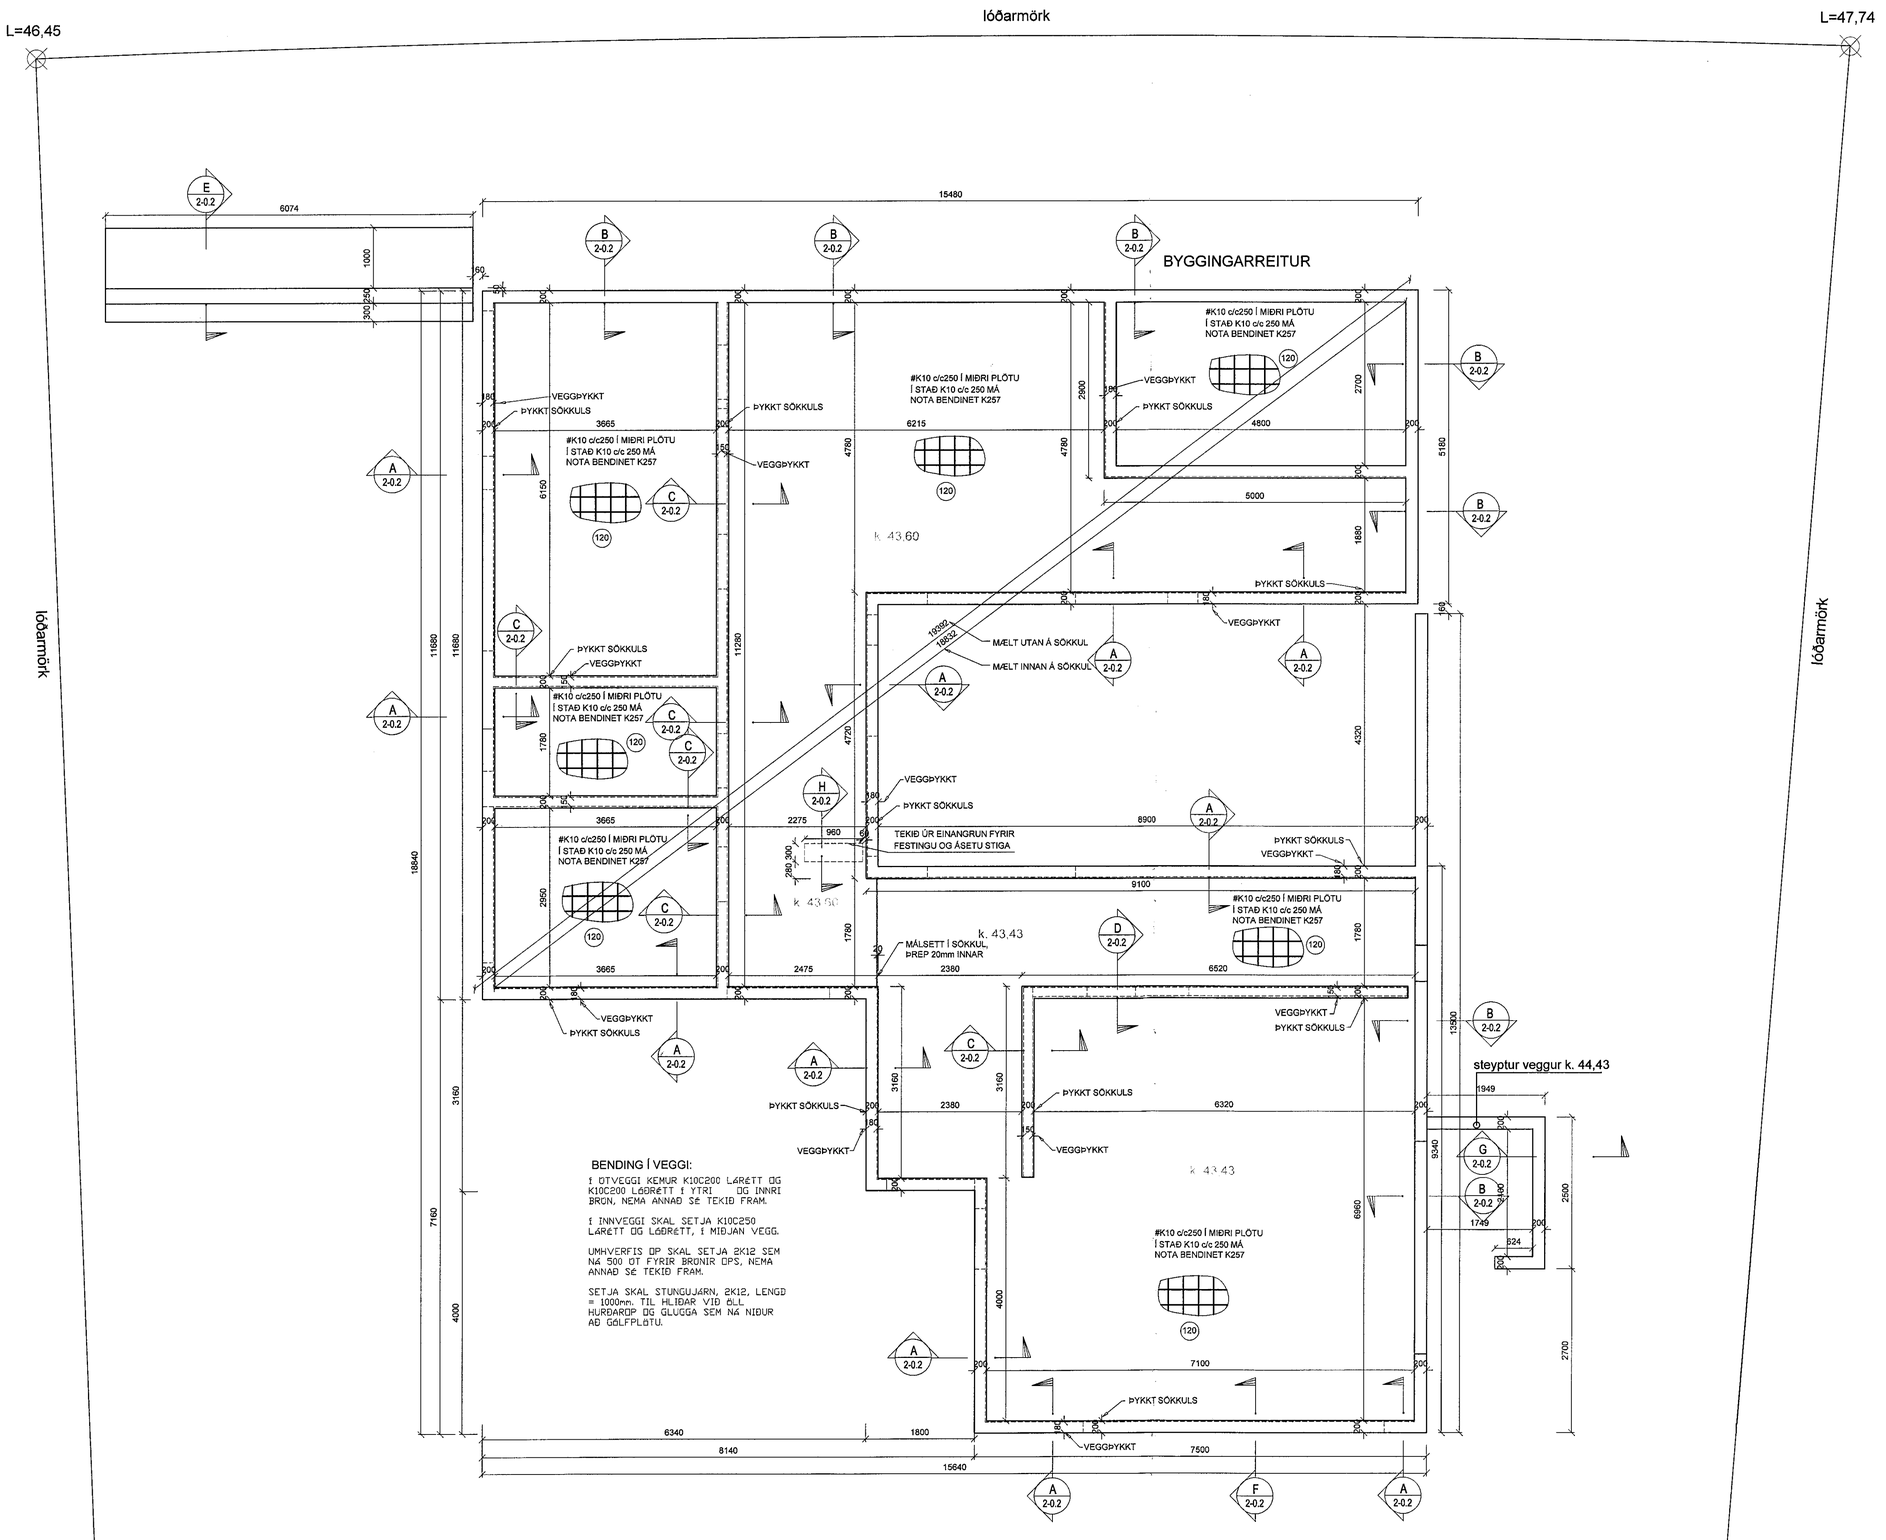

BENDING Í VEGGI:

Í ÖTVEGGI KEMUR K10C200 LÁRÉTT OG K10C200 LÓÐRÉTT Í YTRI OG INNRI BRÖN, NEMA ANNAÐ SÉ TEKIÐ FRAM.

Í INNVEGGI SKAL SETJA K10C250 LÁRÉTT OG LÓÐRÉTT, Í MIÐJAN VEGG.

UMHVERFIS OP SKAL SETJA 2K12 SEM NÁ 500 ÖT FYRIR BRÖNIR OPS, NEMA ANNAÐ SÉ TEKIÐ FRAM.

SETJA SKAL STUNGUJÁRN, 2K12, LENGD = 1000mm. TIL HLIÐAR VIÐ ÖLL HURÐAROP OG GLUGGA SEM NÁ NIÐUR AÐ GÓLFPLÖTU.

Samþykkt þann
03 FEB 2020
Byggingarfulltrúinn í Hafnarfirði
F.h. Sigurður Steinar Jónsson

Verkfræðistofa Ívars Haukssonar ehf.
VÍH
Suðurlandsbraut 46, 108 Reykjav.
Sími: 695-4337
e-mail: ivar@vha.is
www.vha.is
Kennitala: 540212-2790

Hannað	Teiknað	Samþykkt: Ivar Haukssonar
Í.H.	Í.H.	Kennitala 110383-5339

VÖLUSKARÐ 13
HAFNARFIRÐI

BURÐARVIRKI
GRUNNMYND SÖKKLA
SKÝRINGAR

Mkv.	Teikn. nr.	Verk nr.
1/50	2-0.1	1255

Áritun samræmingar hönnuðar / hönnunarstjóra:	Útgáfa	Dags.
	A	DES '19