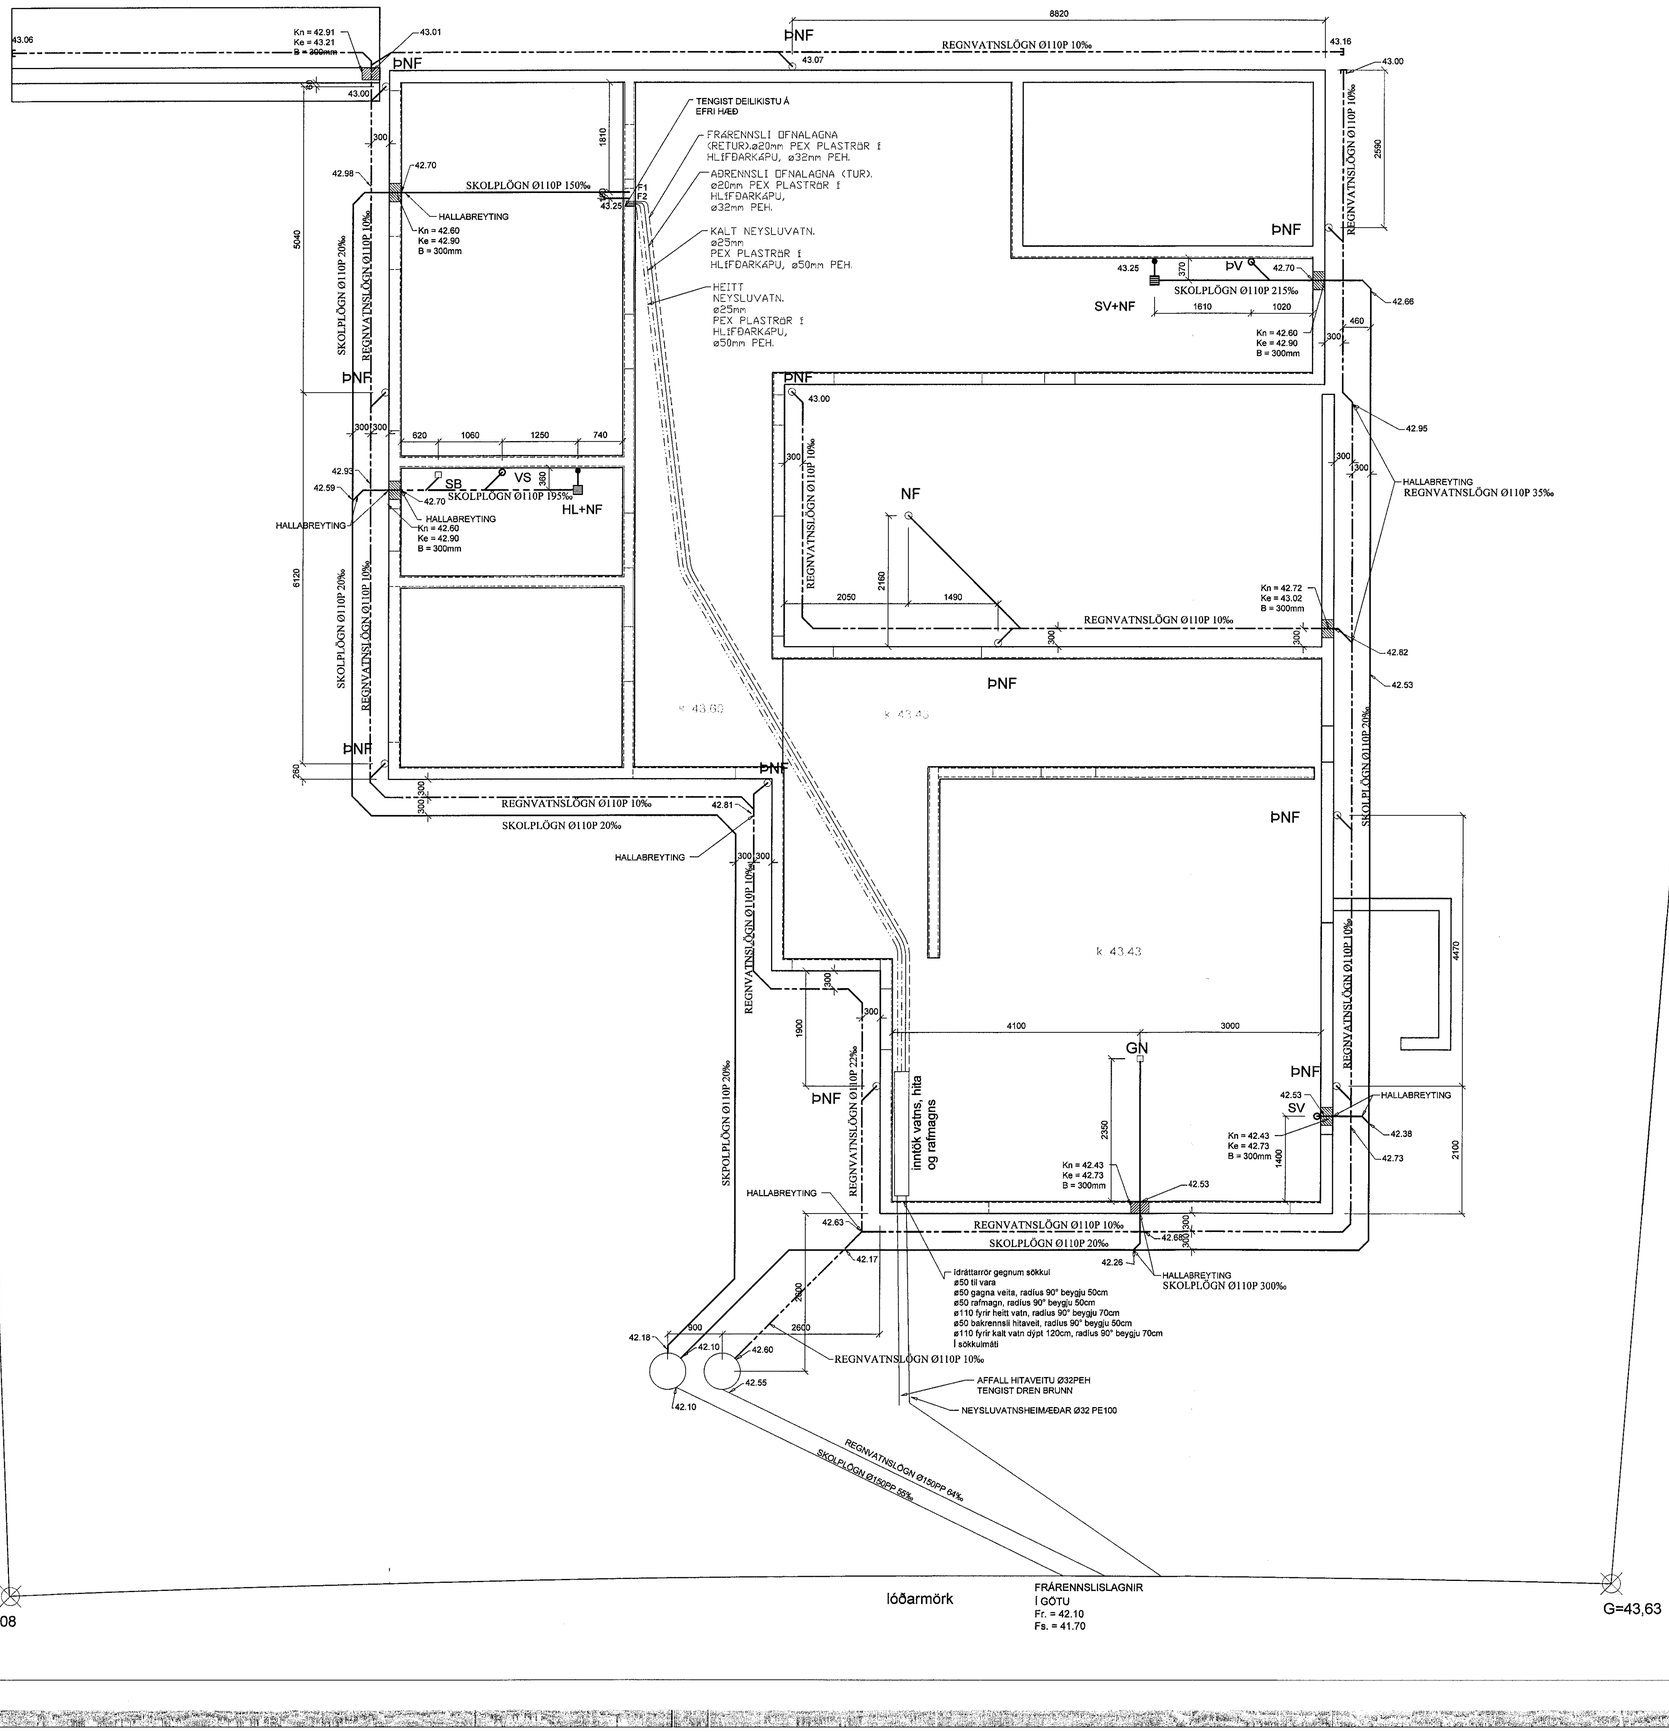

Samþykkt þann
03 FEB 2020
Byggingarfulltrúinn í Hafnarfirði
F.h. Sigurður Steinar Jónsson

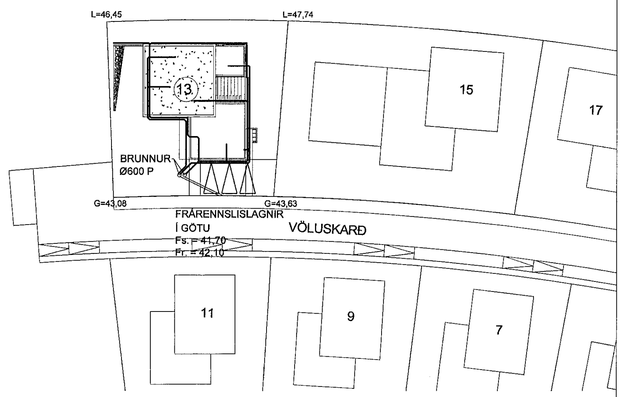

Verkfræðistofa Ívars Haukssonar ehf.
VÍH
Suðurlandsbraut 46, 108 Reykjav.
Sími: 695-4337
e-mail: ivar@vha.is
www.vha.is
Kennitala: 540212-2790

Hannað	Teiknað	Samþykkt:	Kennitala
I.H.	I.H.		110383-5339

VÖLUSKARÐ 13
HAFNARFIRÐI

LAGNIR
GRUNNMYND LAGNA Í JÖRÐ
AFSTÖÐUMYND

Mkv.	Teikn. nr.	Verk nr.
1/500	3-0.1	1255

Áritun samræmingarhönnuðar / hönnunarstjóra:

Útgáfa	Dags.
A	DES '19