


Almennar skýringar

Búnaður á lagnastiga er merktur með ts
Búnaður í tenglarennu er merktur með tr
Búnaður ofan lofts er merktur með ot
Öll mál eru frá fullfrágengnu gölfi og í miðja dós eða úr miðri dós í miðja átt í fullfrágenginn vegg
Þar sem pipur eru lagðar hljó við hljó í loftum eða veggjum skal hafa að minnsta kosti 10mm bil á milli rófa þannig að steypa geti auðveldlega runnið niður á milli
Til snertispennumarnar skal nota núllun og lekastreumsvöðum
Málmhluta lagna, tækja, lampa og rafbúnaðar skal jarðbinda vandlega
Málstraumur rófa skal vera minnst 10A og tengla 16A
Jarðbinda skal pipuferfi fyrir heita-Ráðavatslögn
Skila skal mælingu af jarðbindingunni og skal hún uppfylla kröfur orkuveitu
Öll tákni eru táknað og ber að samræma lagnir að tækjum eftir aðstæðum á staðnum og eftir sérteikningum
Allar smáspennulagnir eru ø20mm plastpipur
Nema annað sé tekið fram

Teikniflokkar

- 0 - **Almennt**
 - 1 Forsíða
 - 2 Skýringar
 - 3 Afstöðumynd, sökkulskaut og innlík
- 1 - **Lagnaleiðir**
 - 1 Lagnir
 - 2 Lagnaleiðir
 - 3 Uppsleypta
- 2 - **Lágspenna**
 - 1 Einlinumyndir
 - 2 Lágspenna
 - 3 Lágspenna lampar
 - 4 Lág- og smáspenna
 - 5 Lofttræstikerfi
 - 6 Sundlaugarkerfi
- 3 - **Smáspenna**
 - 1 Fjarskiptikerfi
 - 2 Brunakerfi
 - 3 Aðgangs- og öryggikerfi
 - 4 Myndavélakerfi
 - 5 Hjód- og myndkerfi
 - 6 Sundlaugarkerfi
 - 7 Ljósastýrikerfi
 - 9 Kerfismyndir
- 4 - **Sérmyndir**
 - 1 Lampaplan
 - 2 Snjó og deili
 - 3 Ásýndir
 - 4 Þrívíddarmyndir

Lagnaleiðir

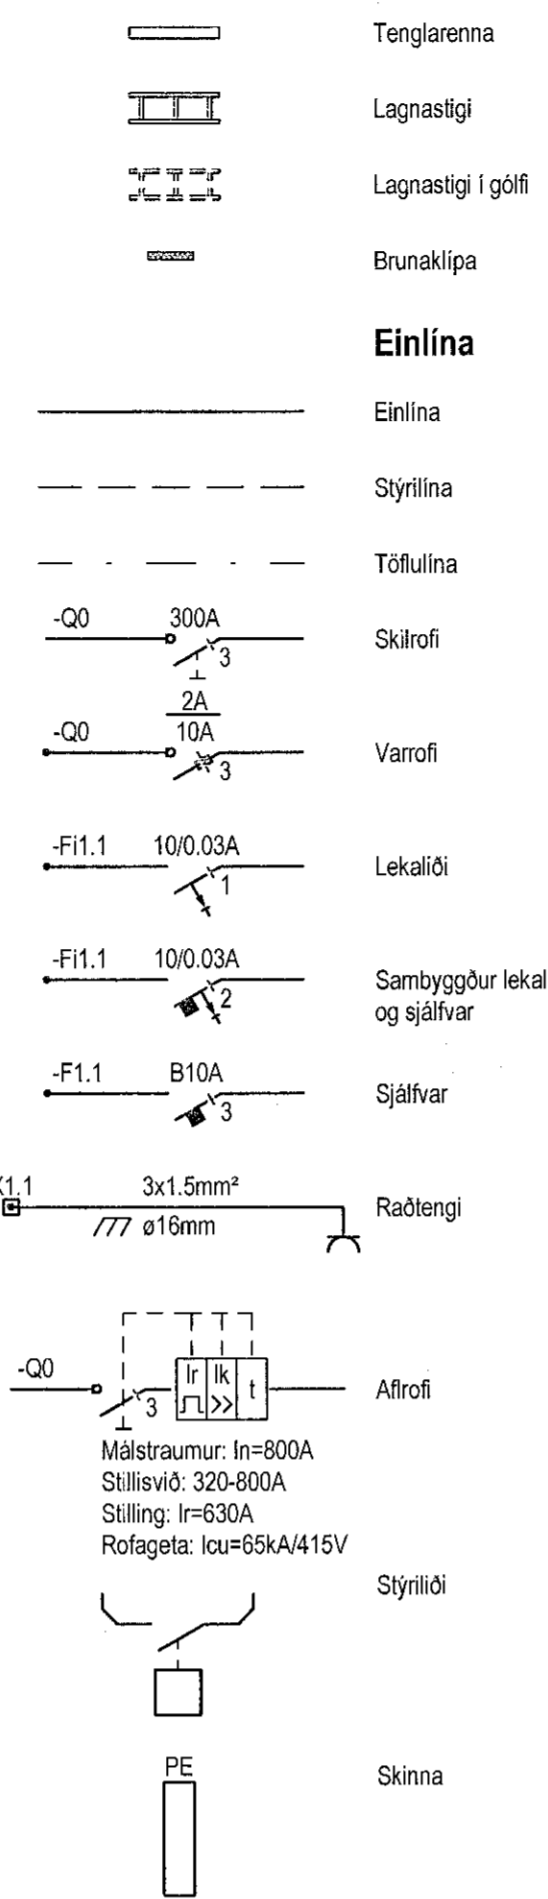

Lágspenna

- Rafmagnstalla
- Lögn upp
- Lögn niður
- Lagnir milli hæða
- Pipur ø16mm / strengur
- Pipur ø16mm í gölfi / strengur í gölf
- Lausataug
- Sökkulskaut
- Jarðbinding
- Tengill hæð 200
- Tengill hæð 1100
- Rofi hæð 1100
- Rofi hæð 850
- Samrofi hæð 1100
- Krossrofi hæð 1100
- Þrýstirofi hæð 1100
- Þrýstidimmar hæð 1100
- Dimmar hæð 1100
- Tvöfaldir rofi í einni dós hæð 1100
- Hnappur hæð 1100
- Hreyfiskynjari hæð 1100
- Hreyfiskynjari í lofti
- Hitanemi hæð 1500
- Rafeindastraumfesta
- Kjarnspennir
- Mótor
- Veggdós hæð 600
- Veggjós hæð 1850
- Tengidós
- Lampi
- Standlampi/bordlampi
- Flúrlampi
- Innfelldur lampi
- Útljós
- Neyðarljós

Smáspenna

- Smáspennuskápur
- Lögn upp
- Lögn niður
- Lagnir milli hæða
- Pipur ø20mm / strengur
- Pipur í gölfi ø20mm / strengur í gölfi
- Veggdós hæð 1500
- Einfaldur tölvutengill hæð 200
- Tvöfaldir tölvutengill hæð 200
- Simi hæð 200
- Loftnet hæð 200
- Hátalari hæð 200
- Núlltengill hæð 200
- Hnappur hæð 1100
- Dyrabjalla hæð 2300
- Dyrastímstöð hæð 1500
- Dyrastímatöl hæð 1500
- Hitanemi hæð 1500
- KNX hnappur hæð 1100
- Opískur reykskynjari
- Jóniskur reykskynjari
- Gasskynjari
- Hitaaskynjari
- Linuskynjari
- Inn-útgangsséining
- Handboði hæð 1300
- Brunabjalla hæð 2300
- Hurðasegull hæð 2000
- Gaumljós
- Hreyfiskynjari við loft
- Hljóðgjafi hæð 2300
- Hnappaborði hæð 1500
- Nándalessari hæð 1500
- Nándalessari með hnappaborði hæð 1500
- Brotröfi hæð 1300
- Raffæsing
- Hurðanemi
- Vatnsnemi við gölf

2200



Ásýnd á rúmgaffi
Ásýnd við skrifborð
Ásýnd á tengla í stofu og svefherbergi

Útg.	Dags.	Skýring	Br.	Sp.
------	-------	---------	-----	-----

KH
RAFLAGNAHÖNNUN

MALARKARD 5, 221 HAFNARVÍÐUR
Sími: 772-4890, 221 181 187-3289
KHJARTAN@GMAIL.COM

Magnús B. Þórðarson kt:030879-4149
Samþykkt í h. Væðingunni eftir: *Magnús*

Undirritað samþingingahönnuð: *ap. 25.12.2019*

Verklaup
VÖLUSKARD 13
RAFLAGNIR
ALMENNAR SKÝRINGAR

Aðaluppdráttur:

khjartan@gmail.com	KH	MBP	11.12.2019	Málsvæði	A1
Stað	Tæud	Tíva	Stjörng.	Málsvæði	Stað

2019-01 **02.00.01**

Stjörng. Málsvæði Útg.

HÖNNUNARÁKUR GERIÐ HANNAHÉTTA TERNINGAR. FÖLDFÖLUN ER HIG SKRIFLESI SAMÞYKKT