



ATH!
ÞAR SEM LAGNIR FARA Í GEGNUM BRUNAHÓLFANDI
VEGGI EÐA PLOTUR SKAL KOMA BRUNAPÉTTING
UM FRÁGANG LAGNASTOKKA ER VISAÐ
SÉRUPPRÁTTA AÐALHÖNNUÐAR.

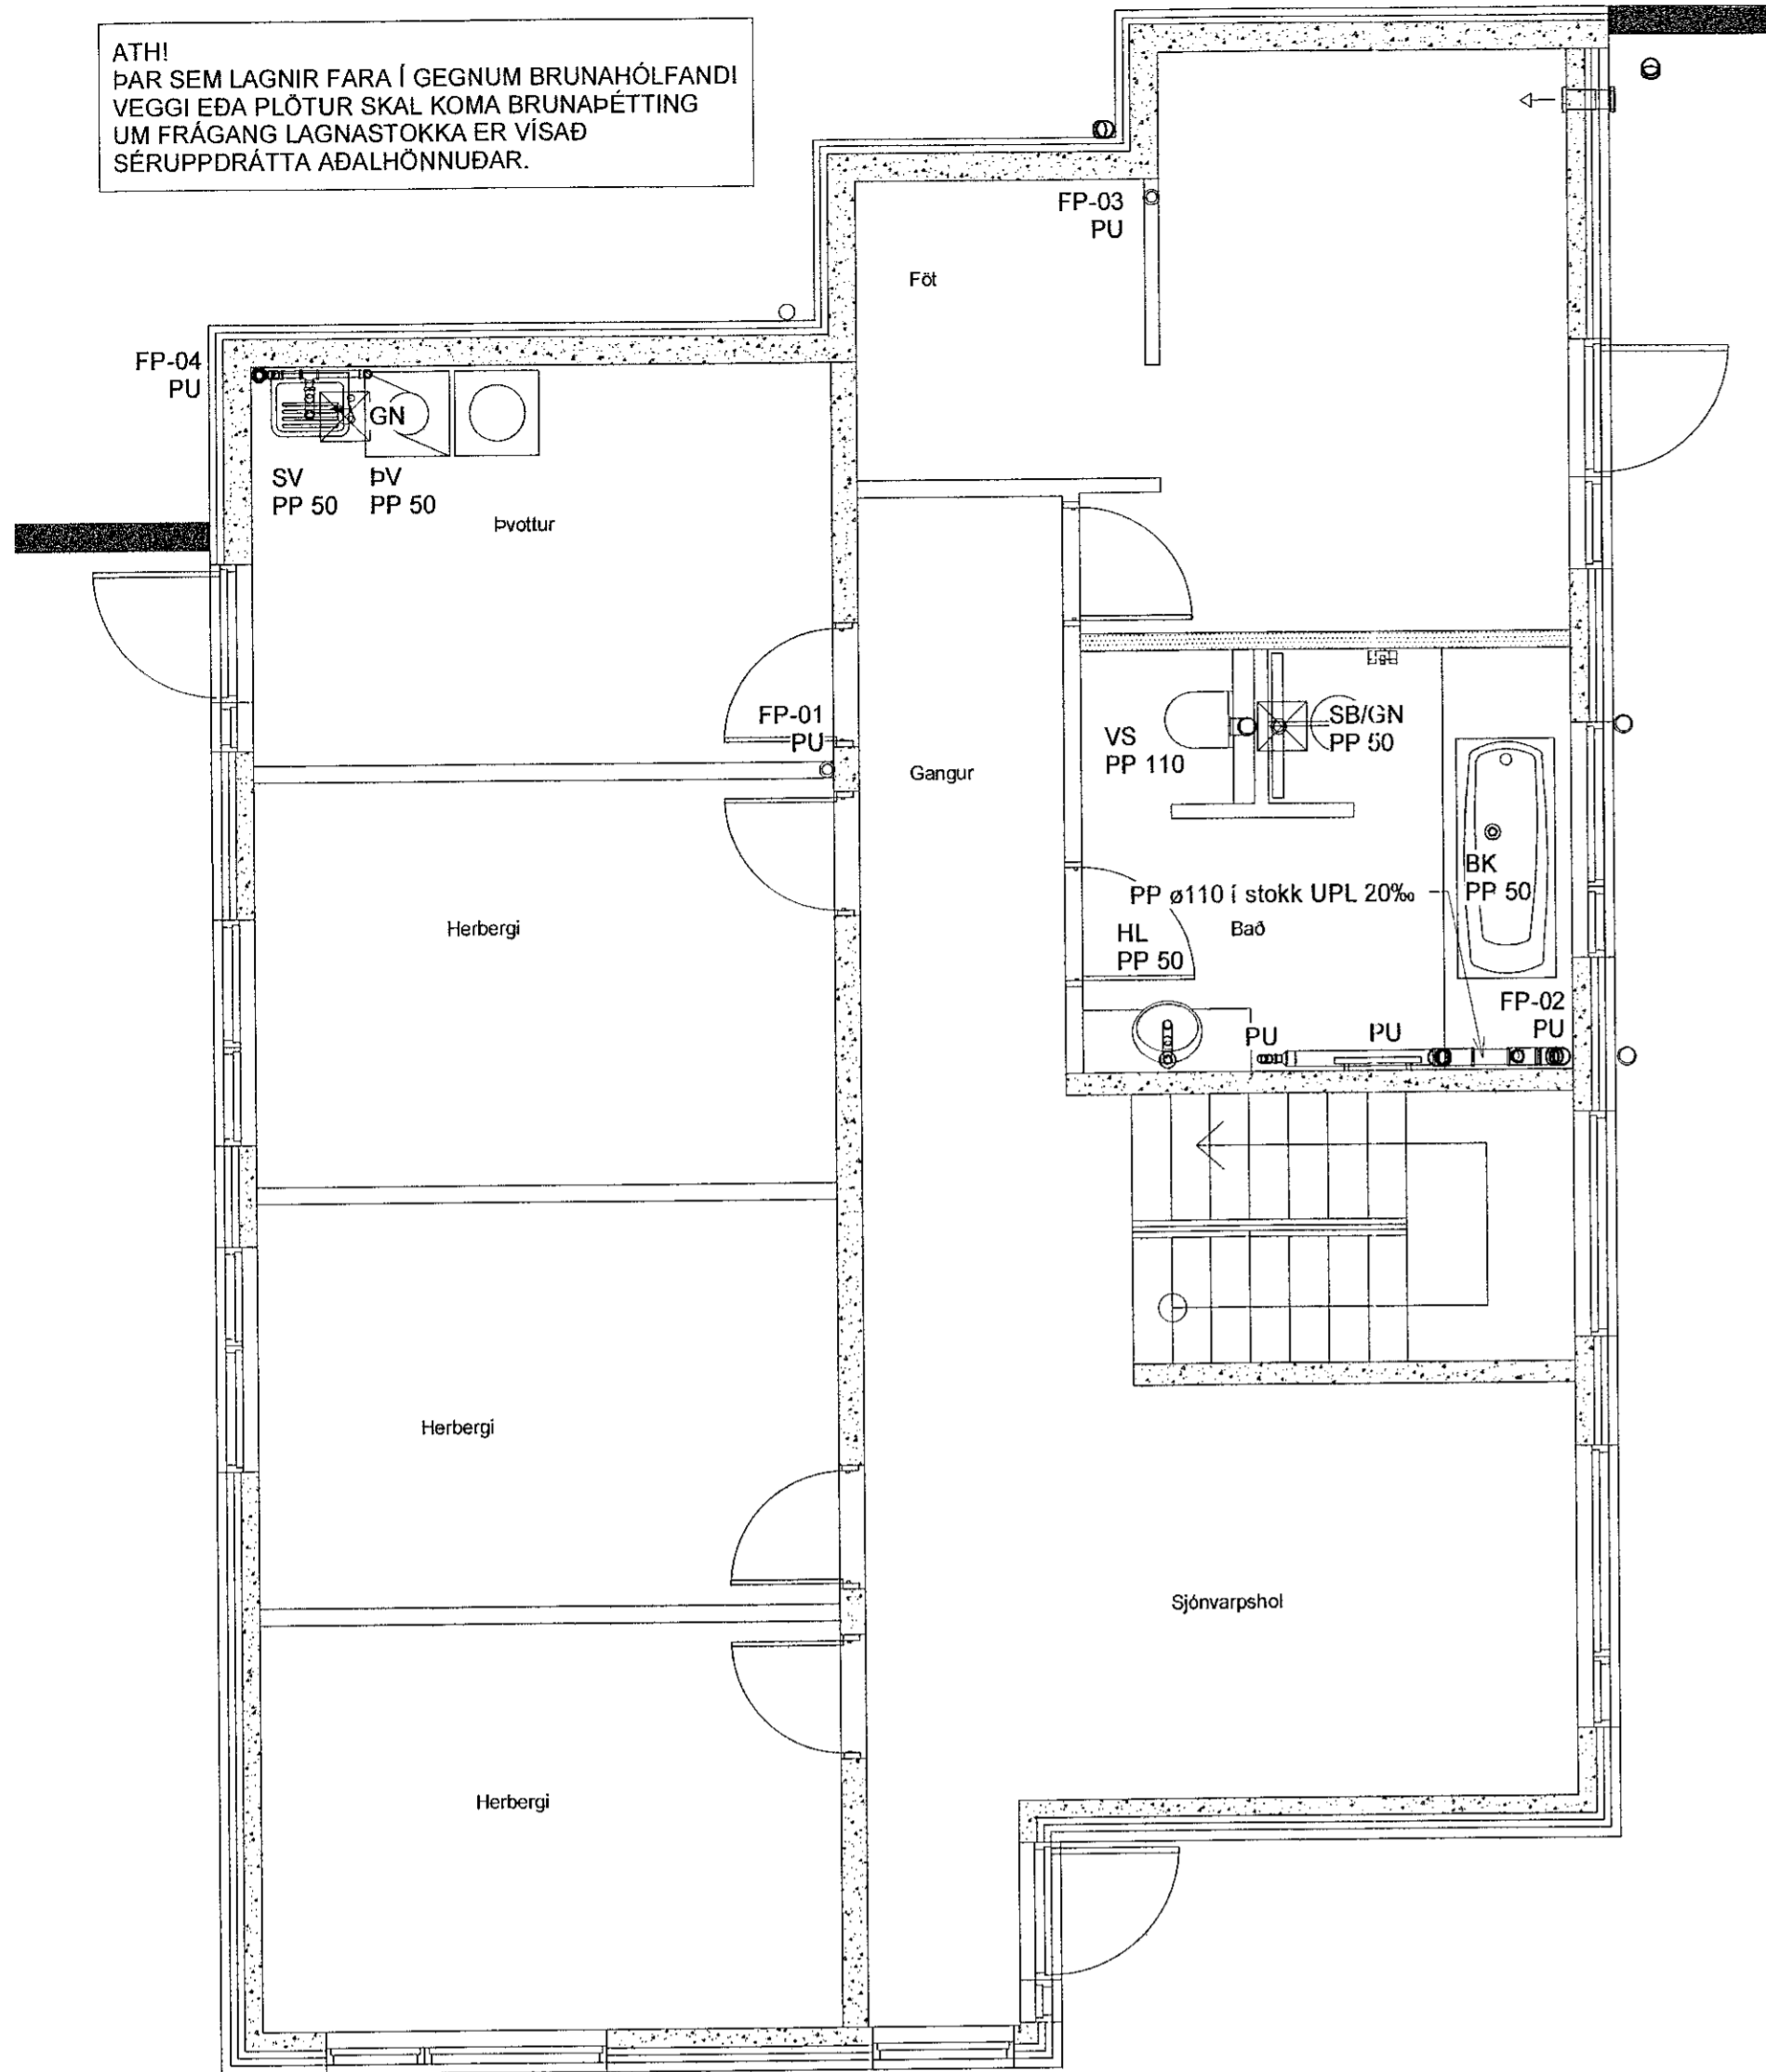


GRUNNMYND 1.HÆÐ - 1:50

ATH!
ÞAR SEM LAGNIR FARA Í GEGNUM BRUNAHÓLFANDI
VEGGI EÐA PLOTUR SKAL KOMA BRUNAPÉTTING
UM FRÁGANG LAGNASTOKKA ER VISAÐ
SÉRUPPRÁTTA AÐALHÖNNUÐAR.

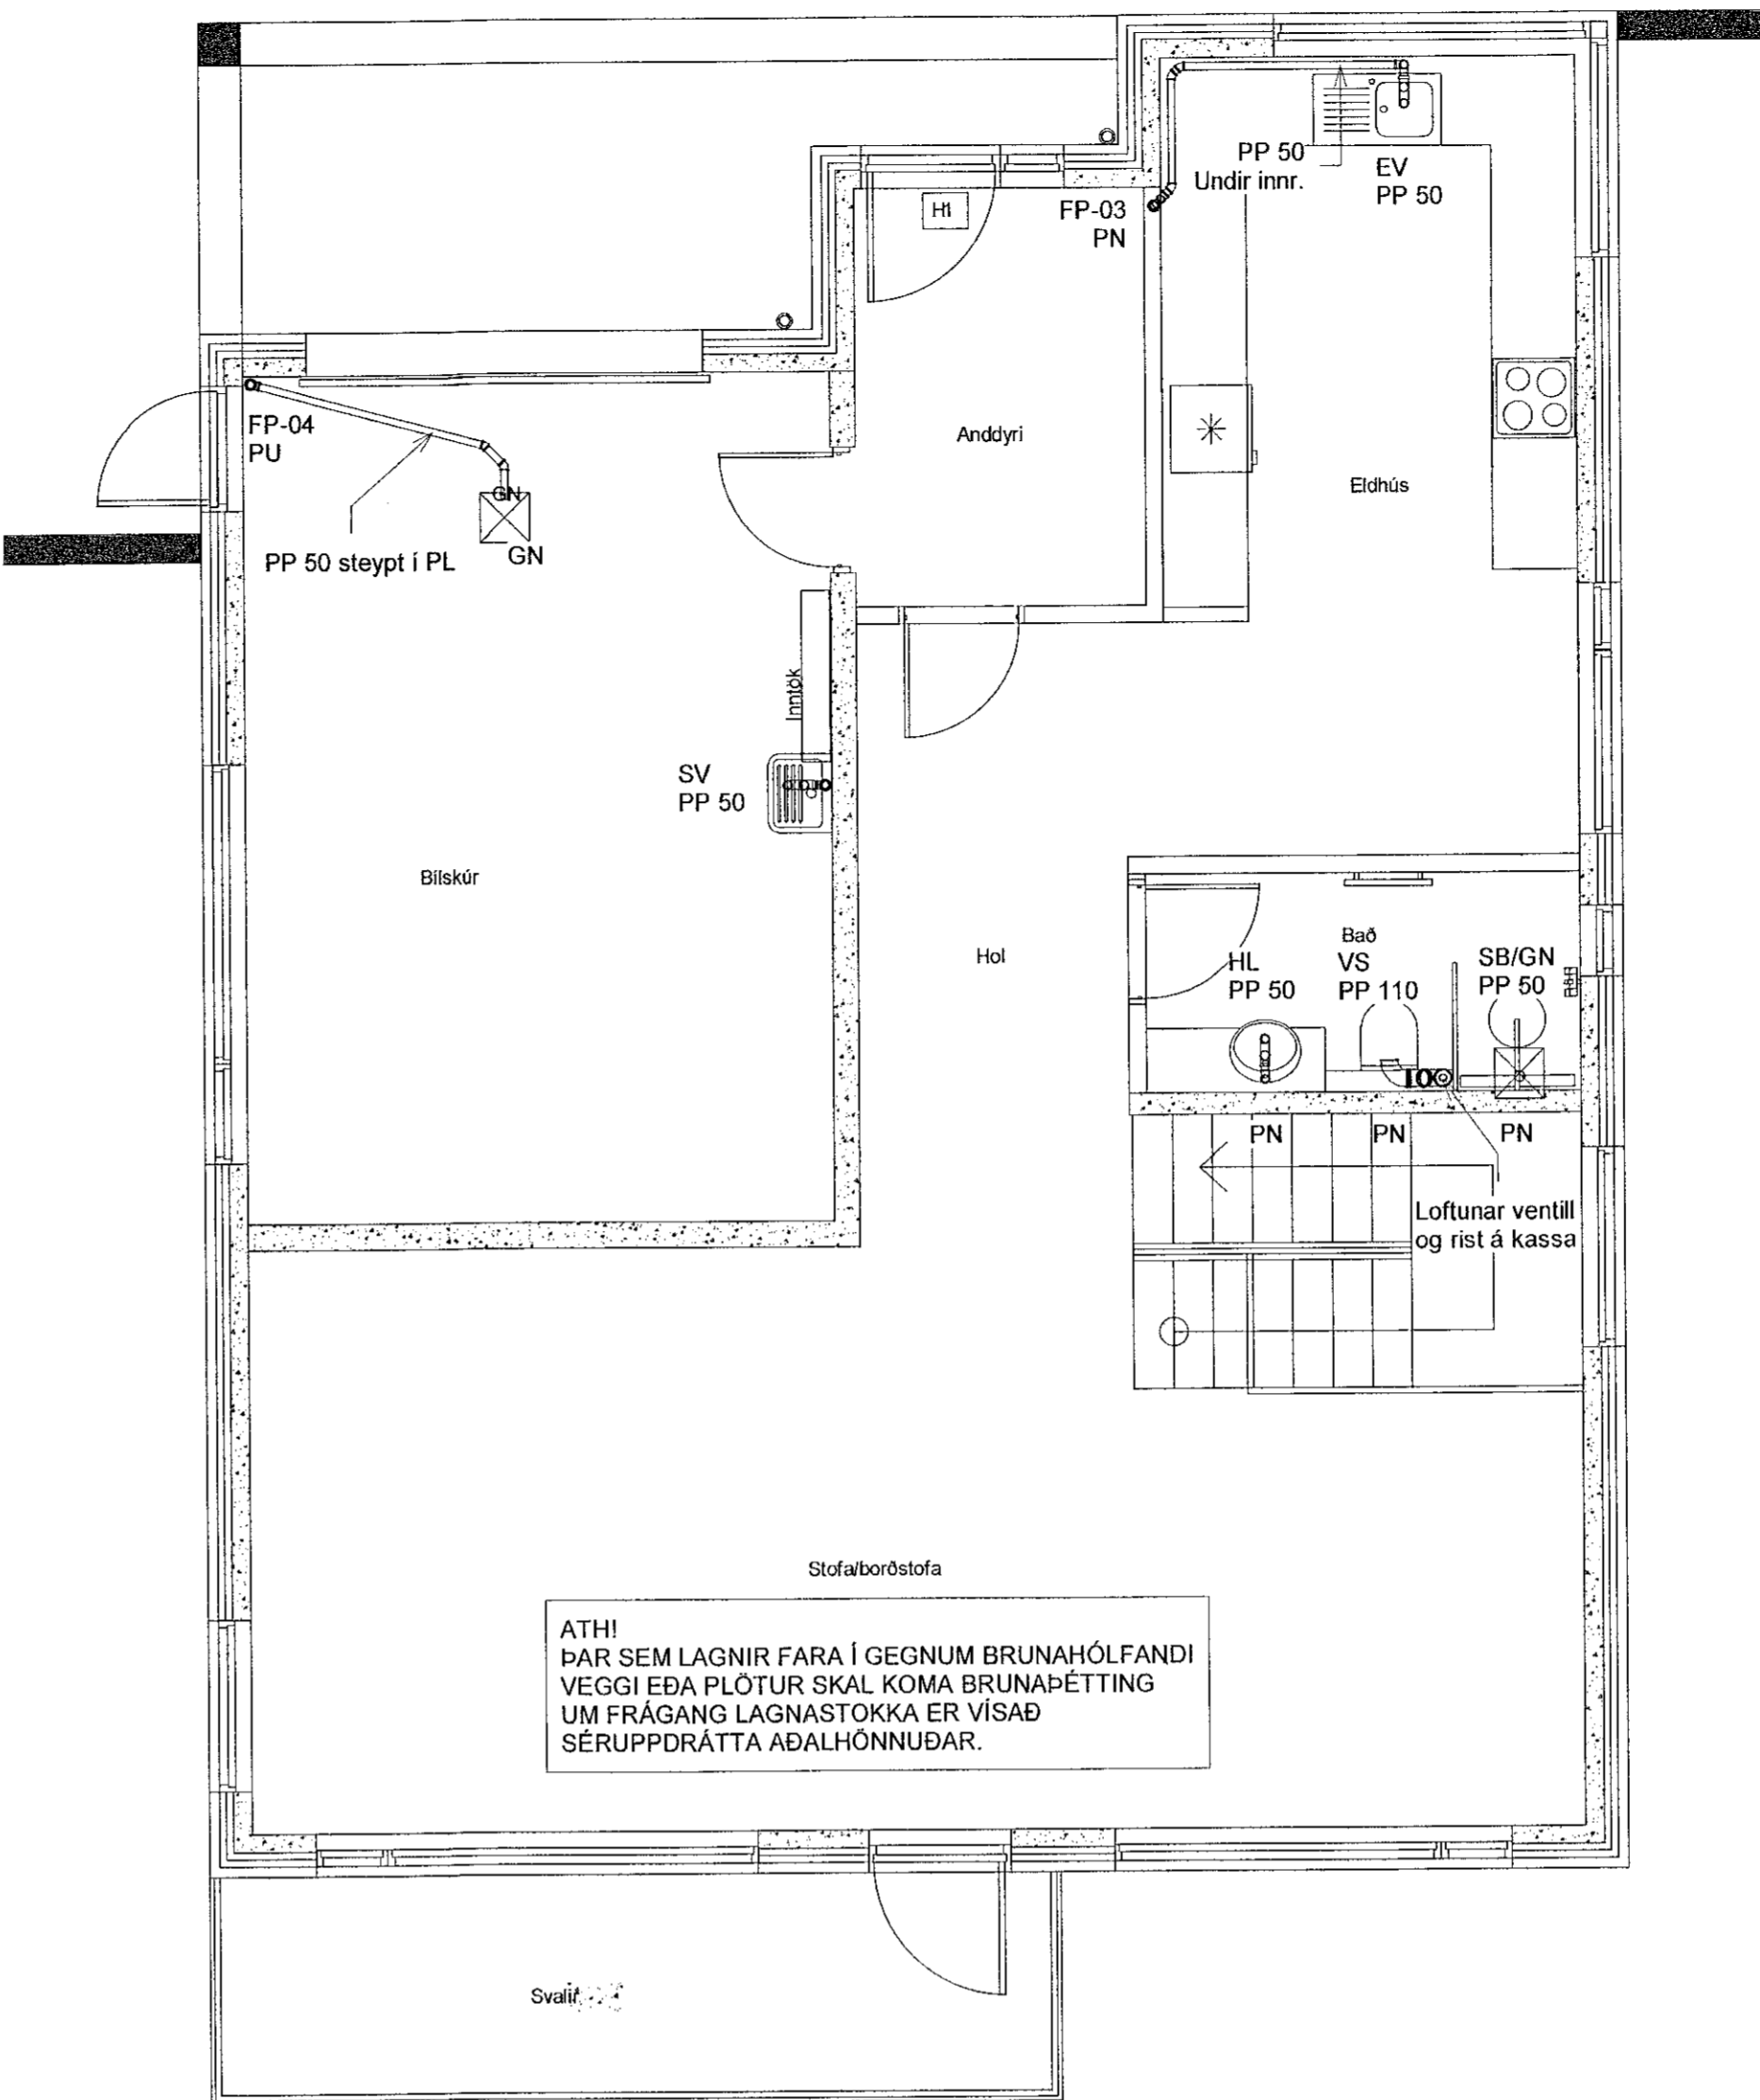

GRUNNMYND 2.HÆÐ - 1:50

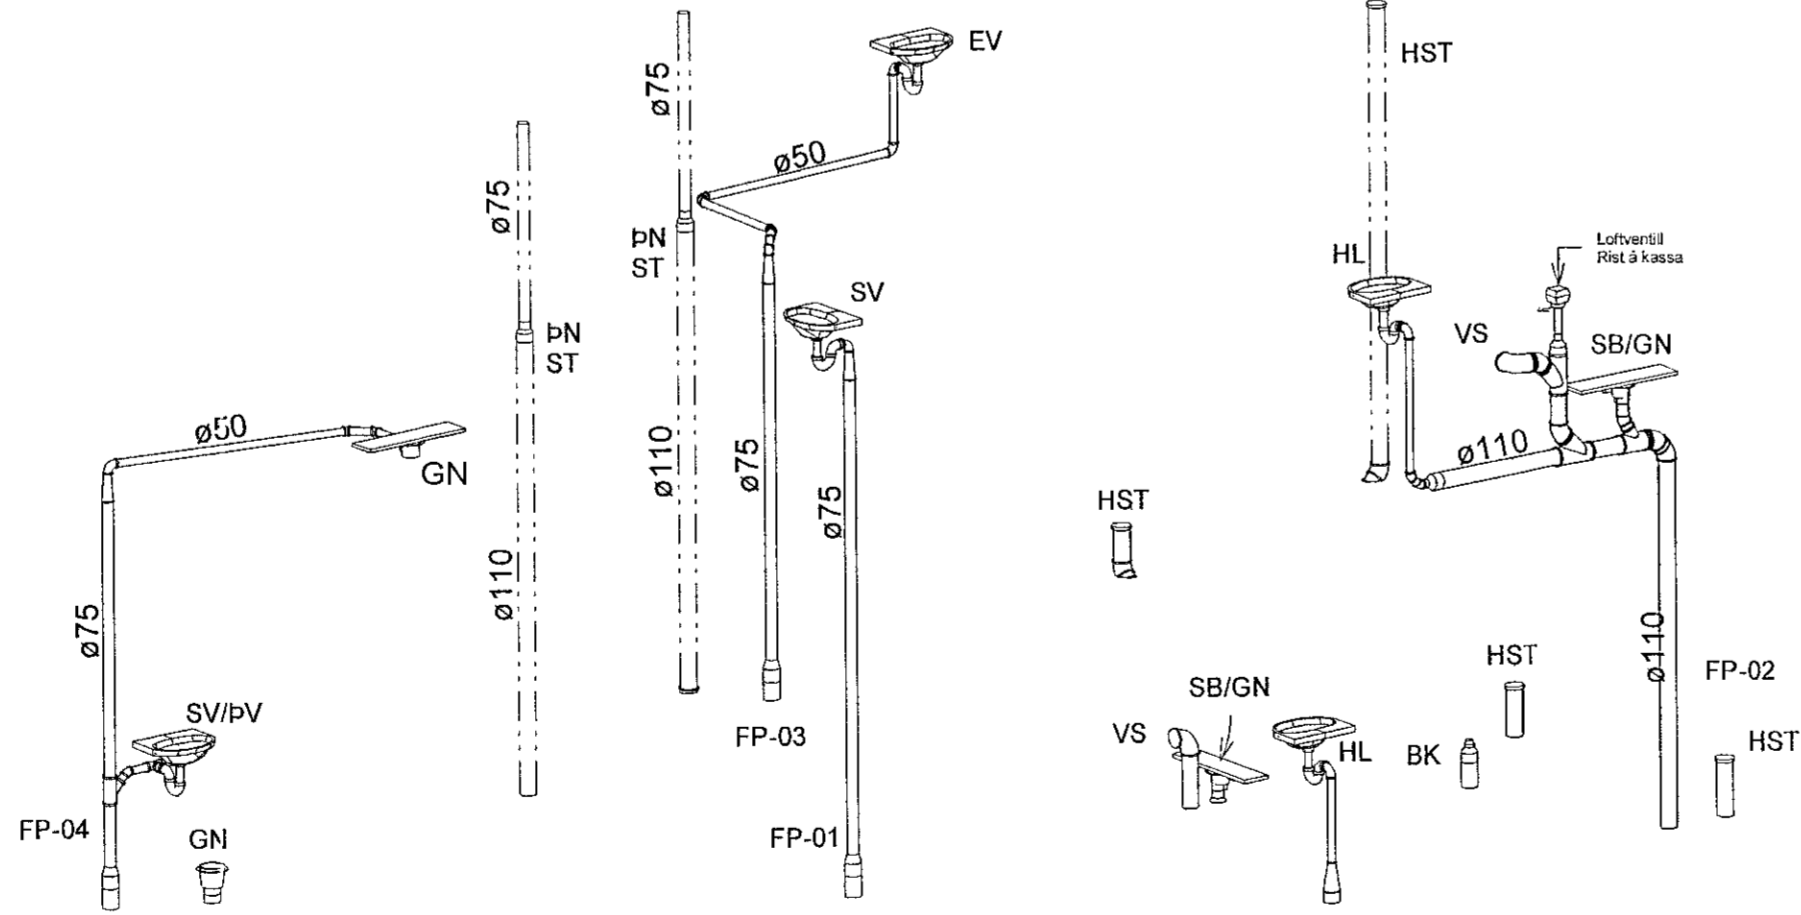

Rúmmynd skólplagna

VEKTOR
- hönnun og ráðgjöf -
Síðumúla 3, 108 Rvk, s: 554-6650 / 897-5383

Völuskarð 9 - Hafnarfjörður

Frérennslislagir
Grunnmynd 1.hæð og 2.hæð

Flámsi Eiðv/OJH	Telnaði OJH	Töku. nr.
Dagsetning 21/11/19	Mv. 1:50	L-101-1
Sigurður Haldréimsson kt. 030859-7749 Byggingaáætlun/teikningar Netfang: sigurdur@vektor.is		Blátt. A1

Samþykkt löngdur:
Sigurður Haldréimsson
kt. 030859-7749

Samþykkt af hönnuðum / samþykkt af hönnuðum: Haldréimsson
kt. 030859-7749