
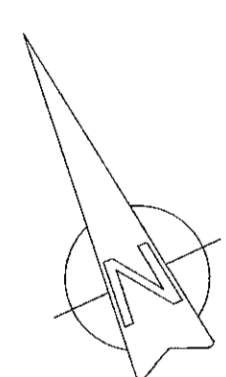
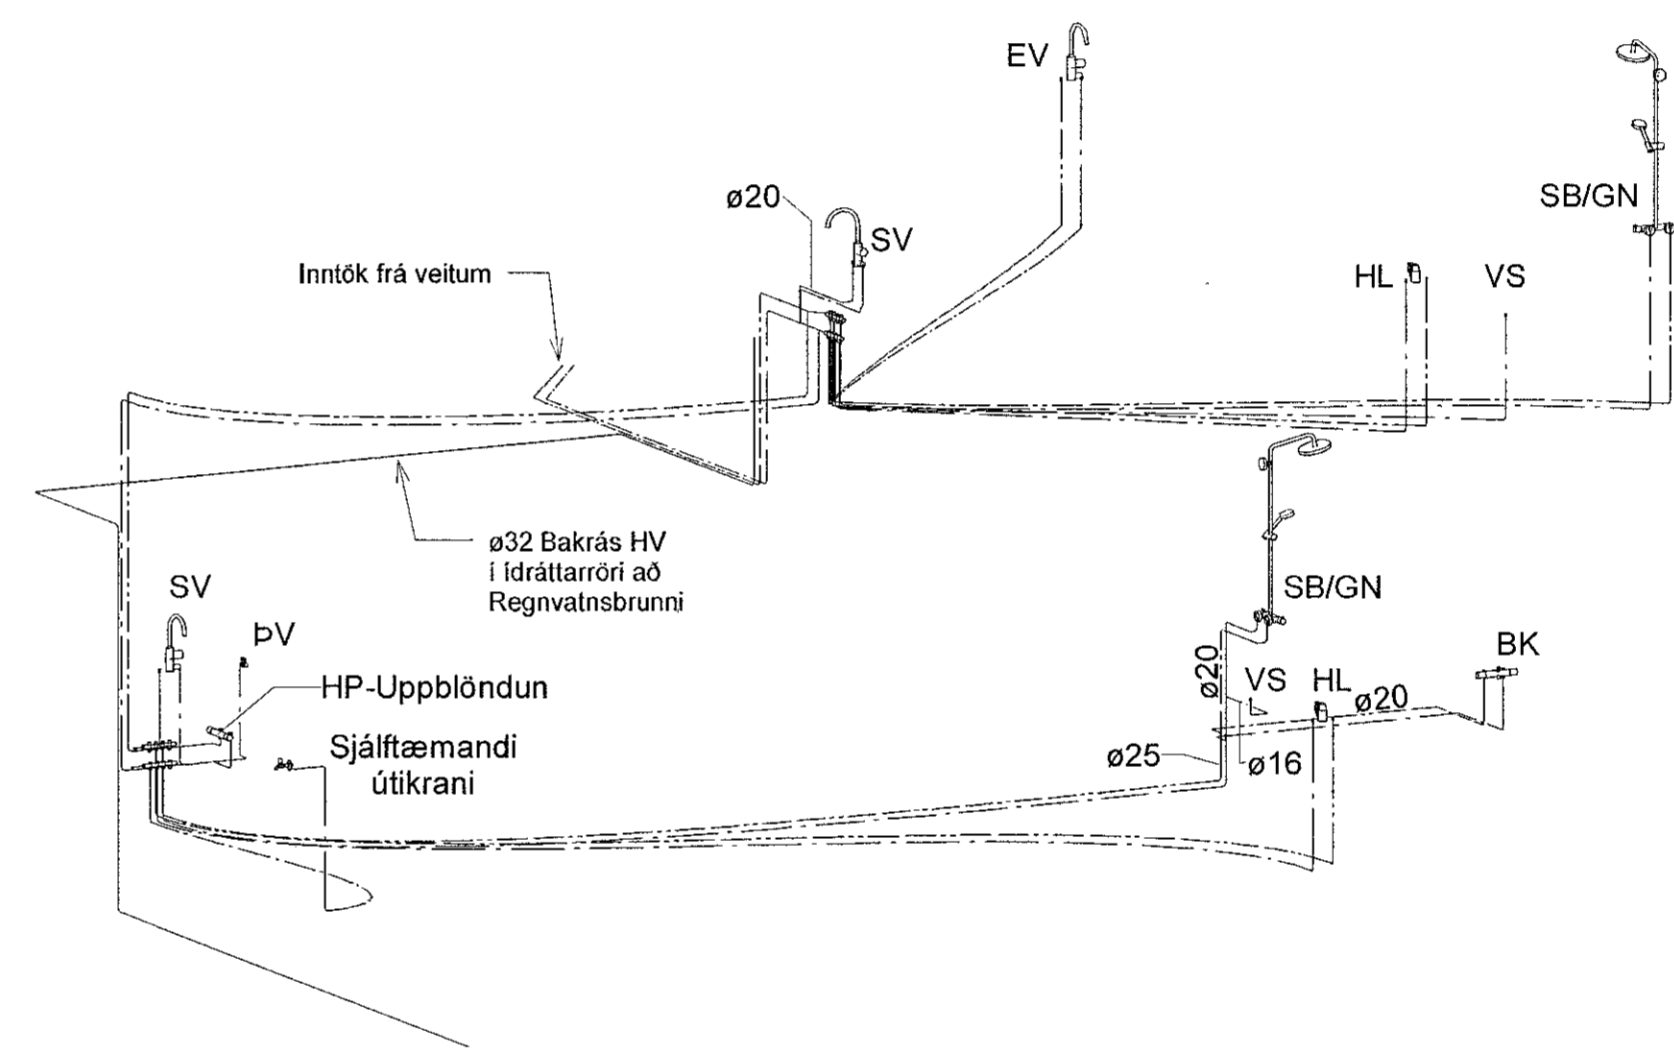


Samþykkt þann
03 JAN 2020
Byggingarfulltrúinn í Hafnarfjörð
F.h. Sigurður Steinar Jónsson

útg Lýsing Dags.

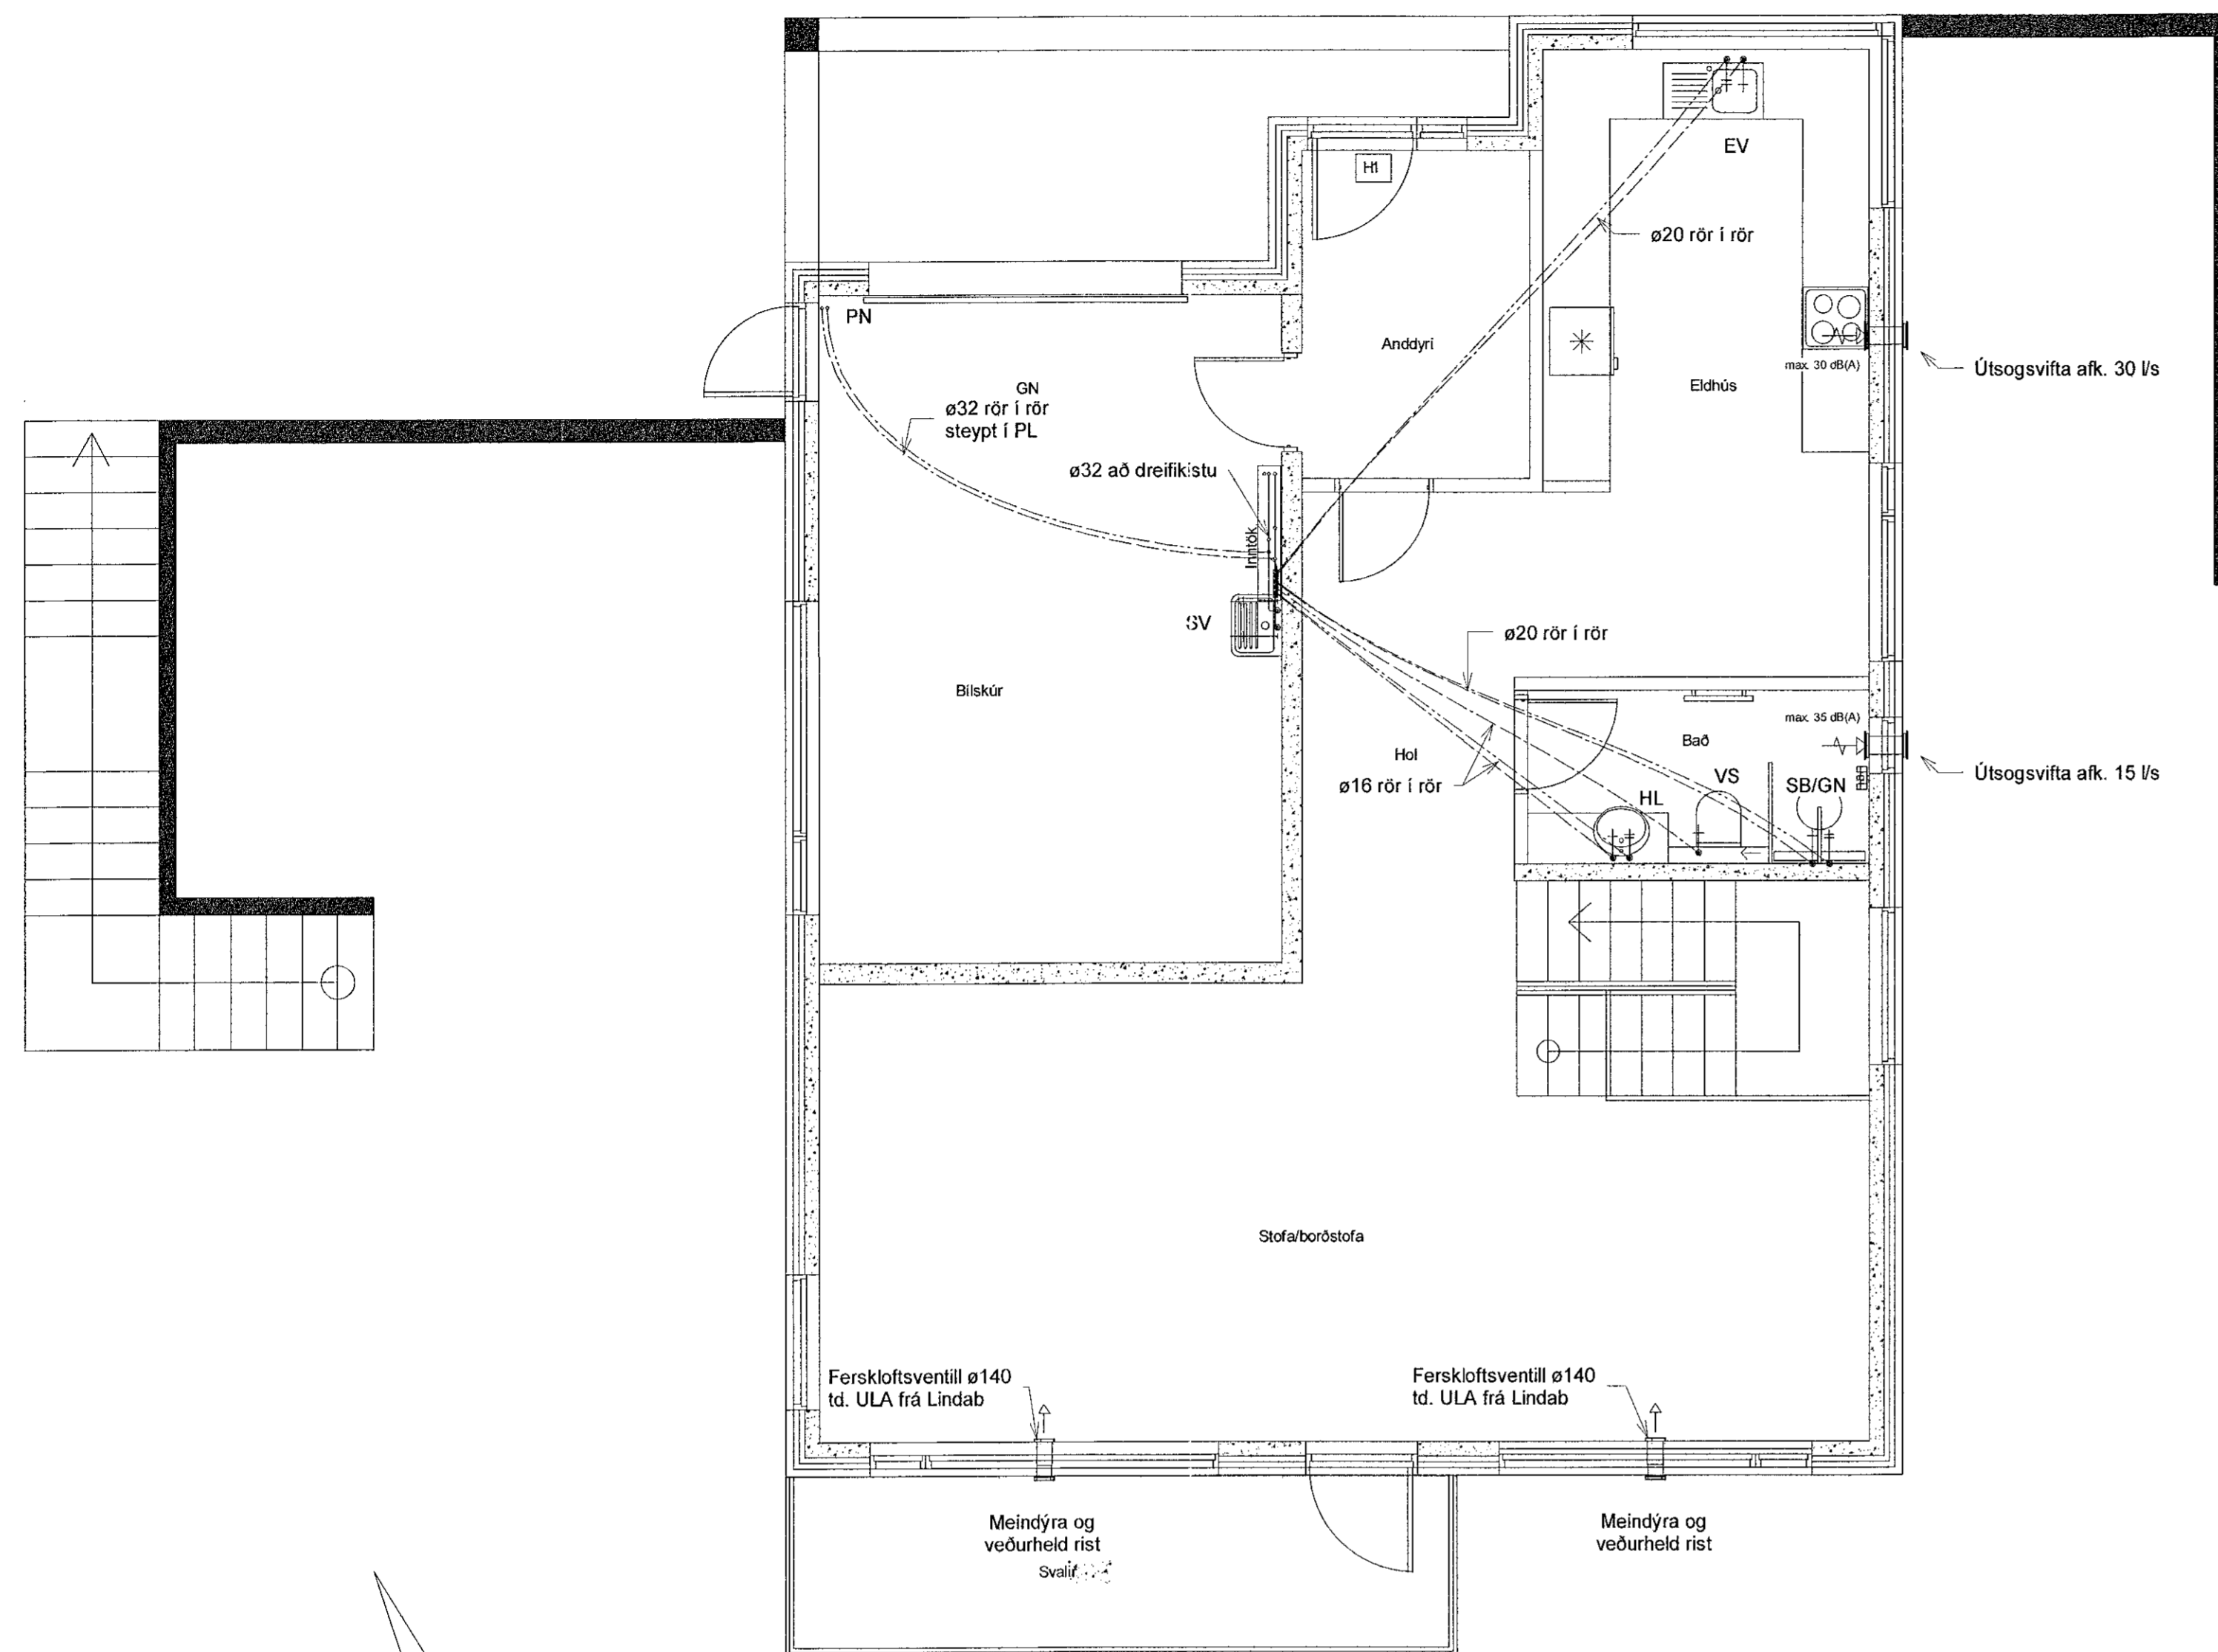

VEKTOR
- hönnun og ráðgjöf -
Síðumúla 3, 108 Rvk, s: 554-6650 / 897-5363

Völuskarð 9 - Hafnarfjörður

Prífalagnir
Grunnmynd 2.hæð og Rúmmynd

Háttíð EPK/ÓJH	Talríki ÓJH	Tel. nr. L-201-1
Dagsetning 21/11/19	Miv. 1:50	
Sigurður Hafsteinsson kt. 030859-7749 Byggingstækniráðgjafi Netfang: sigurdur@vektor.is		Blátt. A1
Samþykkt hönnuð af: <i>Sigurður Hafsteinsson</i> kt. 030859-7749		
Samþykkt skilríki/ <i>Sigurður Hafsteinsson</i> kt. 030859-7749		