


INNTAKSRÖR SKULU VERA 70 cm. UNDIR ENDANLEGU YFIRBORDI
 INNTAKSRÖR RAFVEITU \varnothing 50 mm + 3 x \varnothing 25 mm FYRIR LÓÐARLÝSINGU
 INNTAKSRÖR FYRIR SÍMA / MÍLU \varnothing 50 mm + 2 x \varnothing 32 mm
 INNTAKSRÖR LEGGIST AÐ LÓÐARMÖRKUM
 HEIMTAUG RAFVEITU 400V / 240 V, 3 x 50 A

Samþykkt þann
 03 JAN 2020
 Byggingerflutruinn í Hafnarfirði
 F.h. Sigurður Steinar Jónsson

SORP
 Staðsetning á sorpi
 til bráðabirgðar

HP með
 læstu loki

INNTAKSRÖR SKULU VERA 70 cm. UNDIR ENDANLEGU YFIRBORDI
 INNTAKSRÖR RAFVEITU \varnothing 50 mm + 3 x \varnothing 25 mm FYRIR LÓÐARLÝSINGU
 INNTAKSRÖR FYRIR SÍMA / LJÓSLÉIÐARA \varnothing 50 mm + 2 x \varnothing 32 mm
 INNTAKSRÖR LEGGIST AÐ LÓÐARMÖRKUM
 HEIMTAUG RAFVEITU 400V/240 V, 3 x 63 A

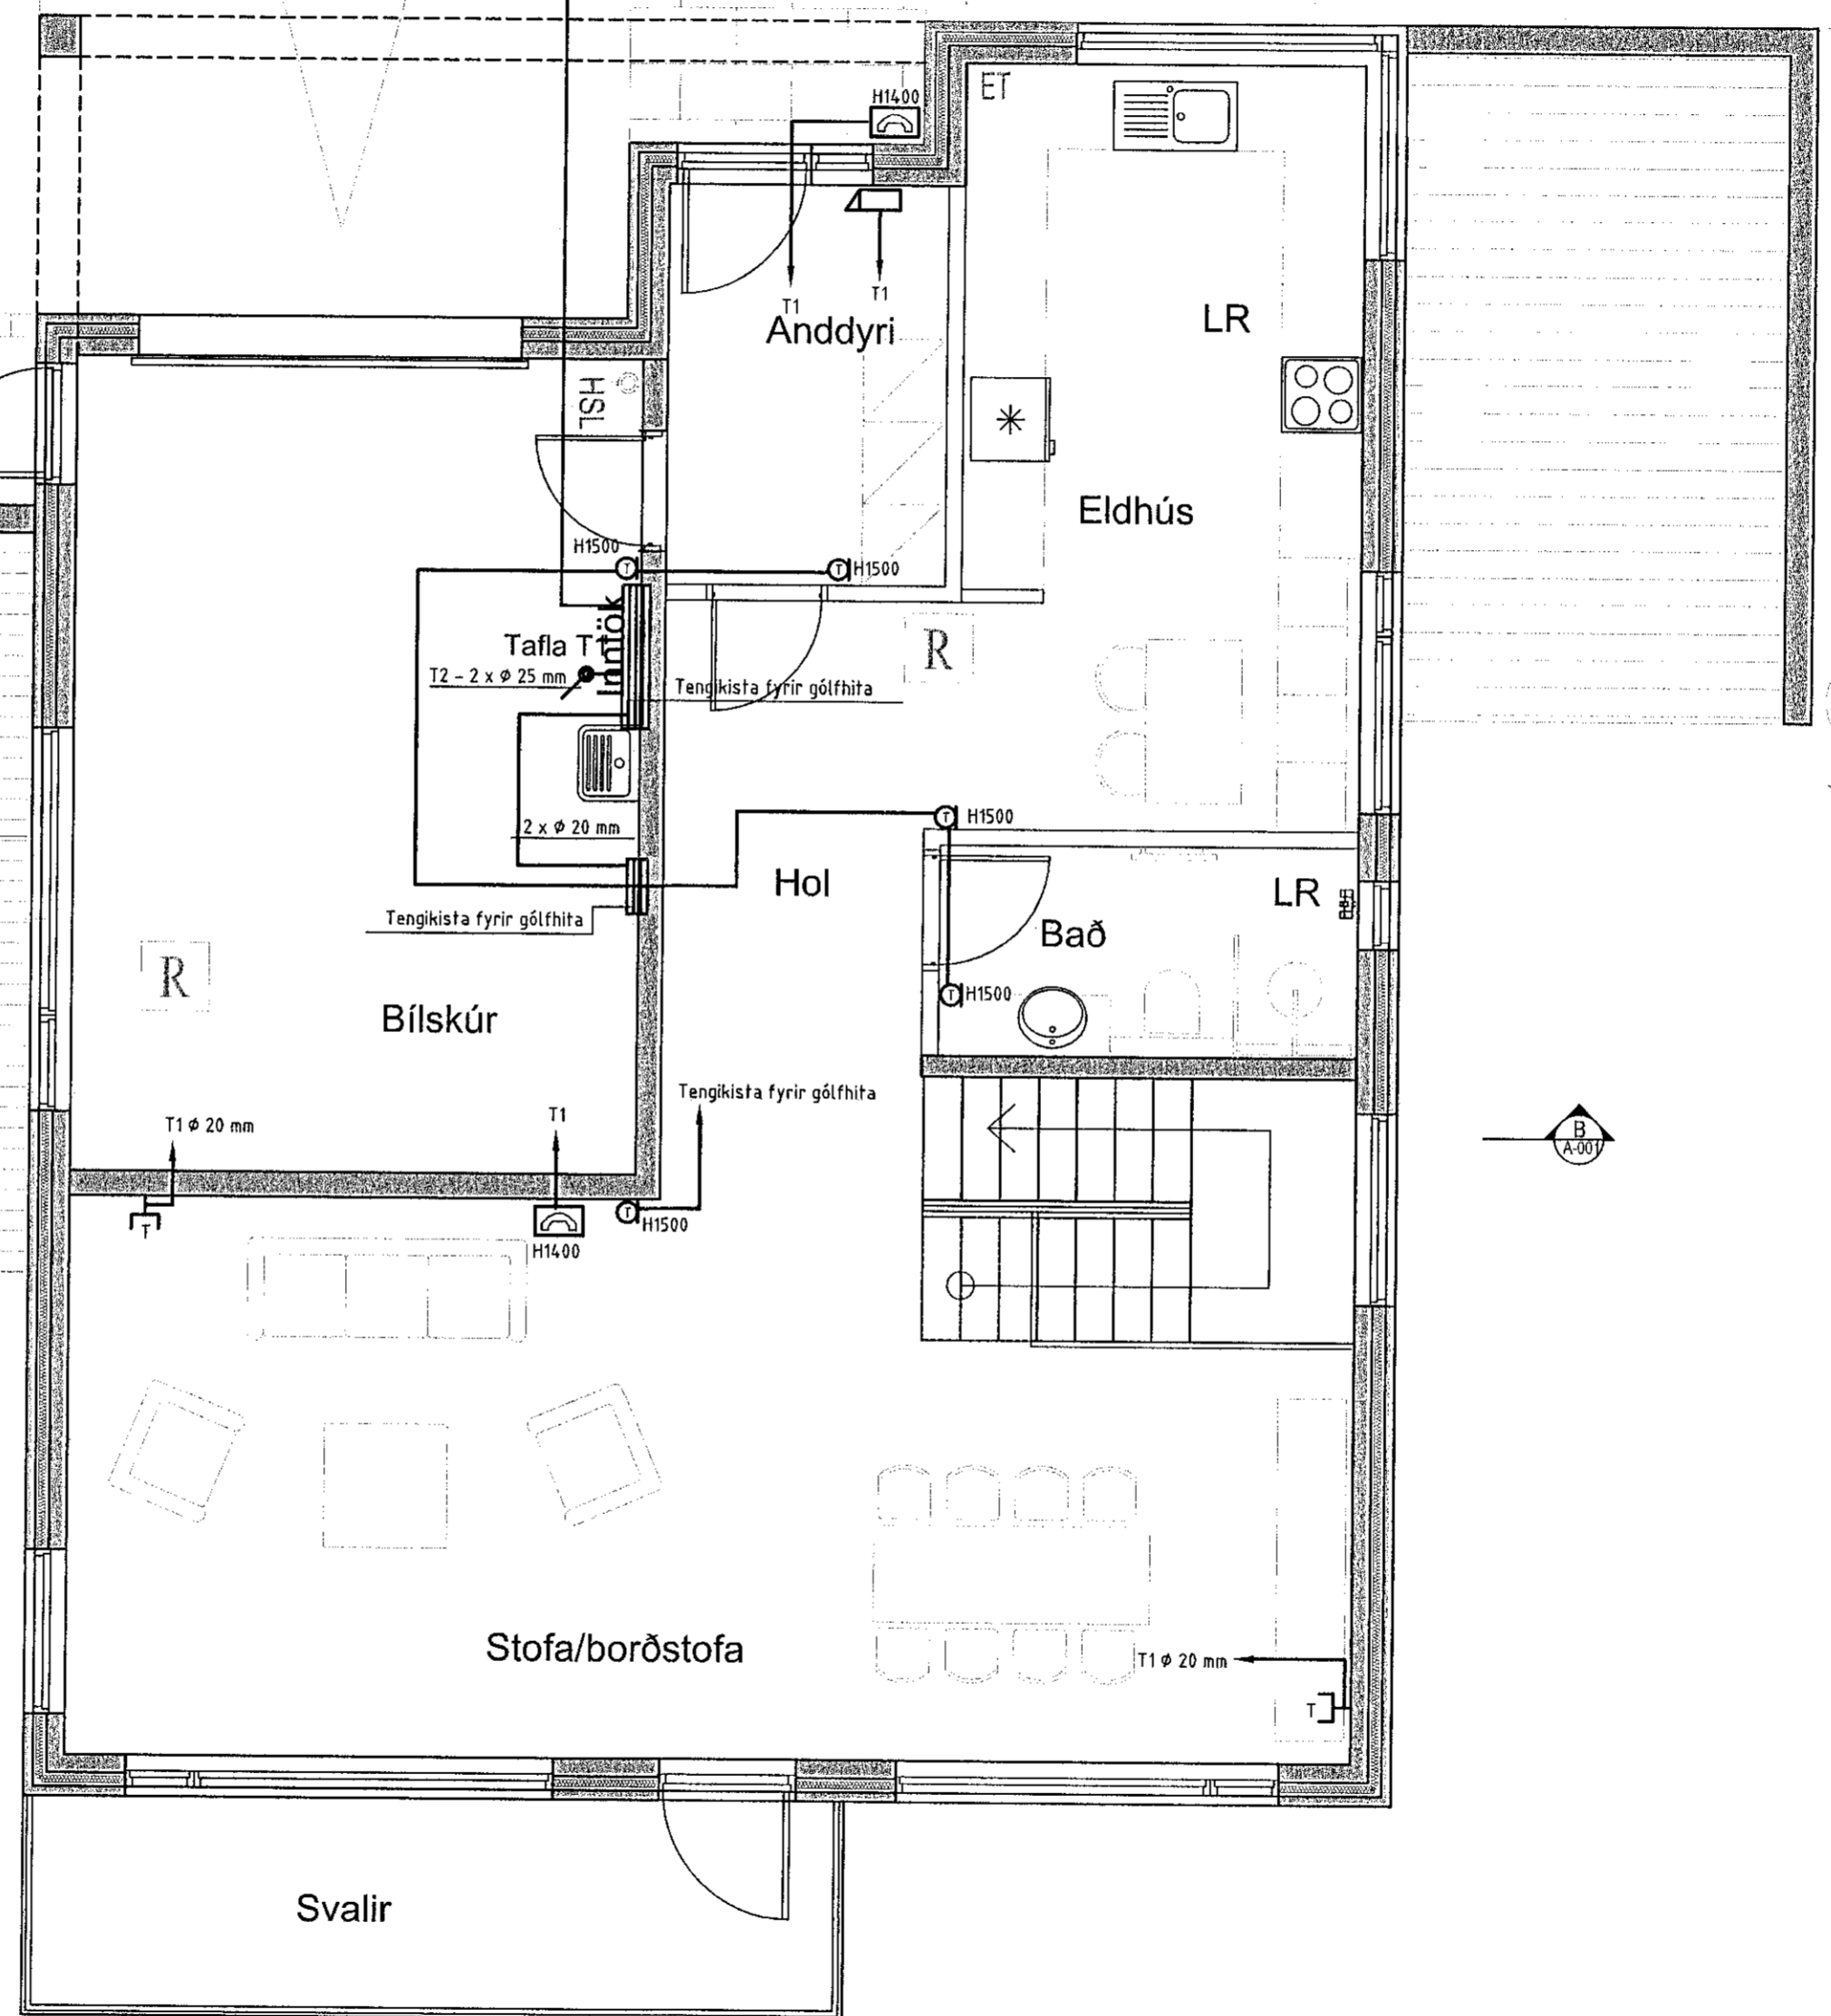

HÖNNUÐUR:
 Þór Stefánsson
 YFIRFARIB:
 Þór Stefánsson
 SAMÞYKKT: KT:
 Þór Stefánsson 21061-3749
 BREYTINGAR:

VERKHEITI:
 Íbúðarhús
 Völuskarð 9
 Hafnarfirði
 VERKHLUTI:
 Smáspennulagnir
 Efri hæð
 Mkv: 1:50



RAFLAGNATEIKNINGAR
 ÞÓR STEFÁNSSON RAFLÖGNFRÆÐINGUR
 EYRAVEGI 32 SELFOSSI SÍMAR 482 3480 & 897 8718
 NETFANG: rafteikn@gmail.com FAX 482 3366

ÁRITUN AÐALHÖNNUÐAR: H. Stefánsson
 kt: 030859-7749

ÚTPRENTAÐ: 10.11.2019 21:38:53
 SÍÐAST VISTAÐ: 10.11.2019 21:07:38
 TÖLVUNAFN: Raflögn 19 11-2283.dwg
 SLÓÐ: F:\OD\Verk\Völuskarð 9\Teikningar
 VERKNÚMUR: BLAÐ
 2283-2019-071 6 af 8
 DAGSETNING: 9 nóvember 2019