


Sæmþykkt þann  
 03 JAN 2020  
 Byggingartekni í Hafnarfirði  
 F.n. Sigurður Steinar Jónsson

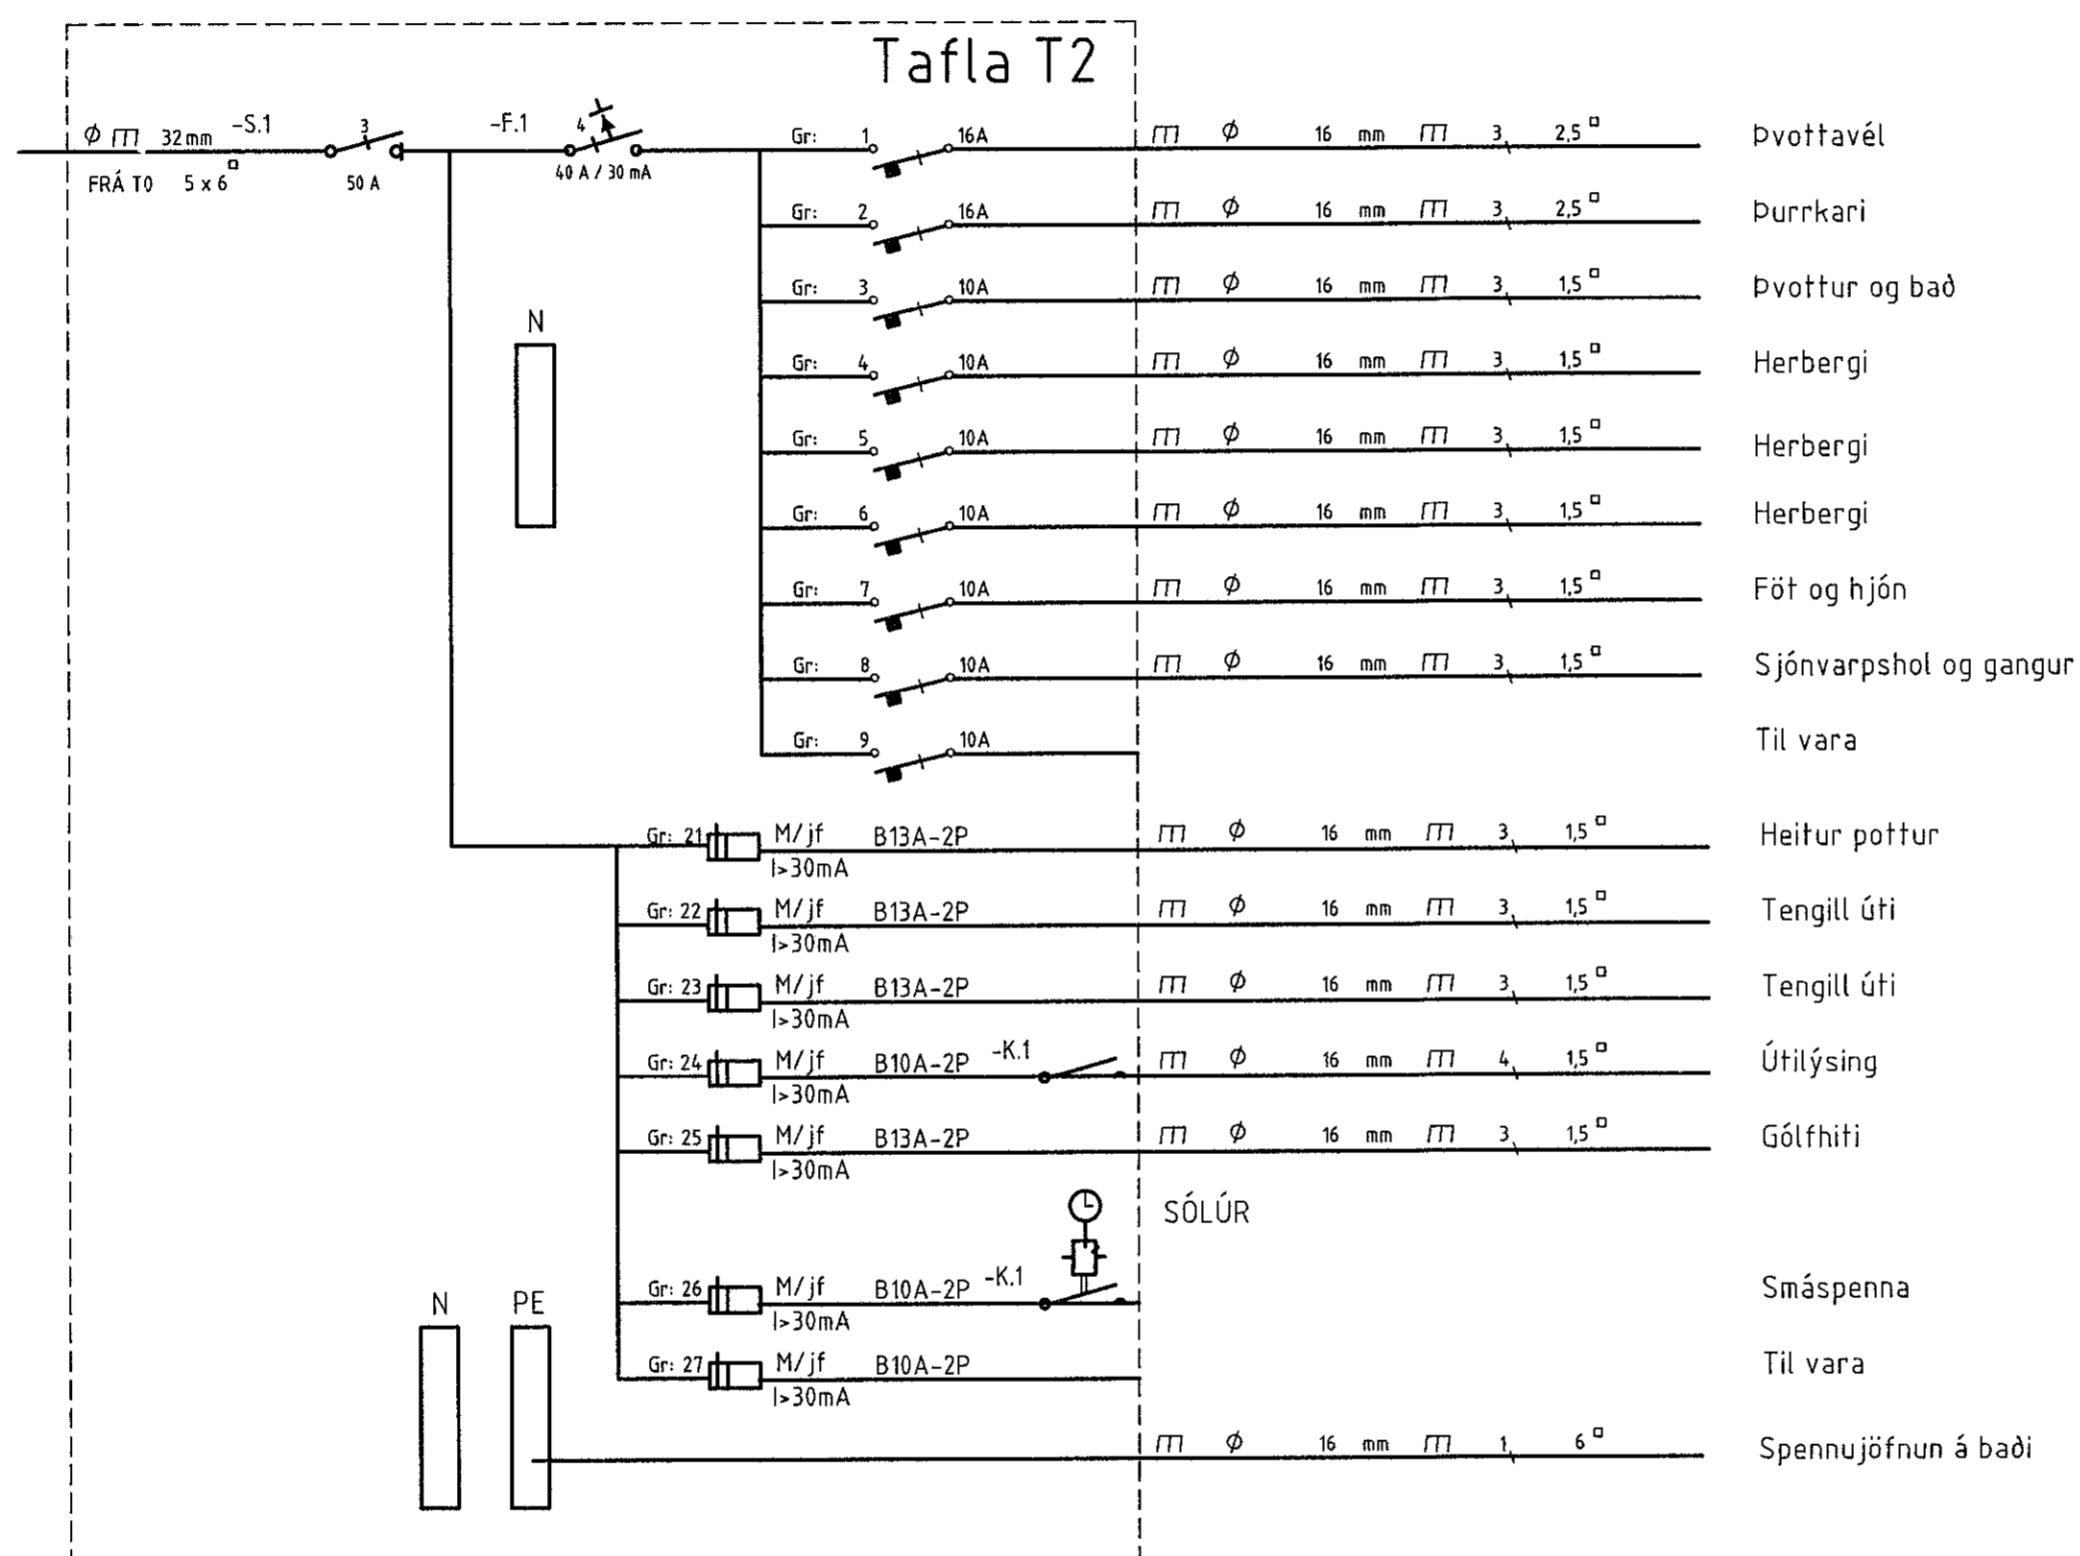

HÖNNUÐUR:  
 Þór Stefánsson  
 YFIRFARID:  
 Þór Stefánsson  
 SAMPYKKT: KT:  
 Þór Stefánsson 21141-3749

VERKHEITI:  
 Íbúðarhús  
 Völuskarð 9  
 Hafnarfirði

VERKHLUTI:  
 Einlínnumynd T2

Mkv: Enginn



RAFLAGNATEIKNINGAR  
 ÞÓR STEFÁNSSON RAFIDNFRÆÐINGUR  
 EYRAVEGI 32 SELFOSSI SÍMAR 482 3480 & 897 8718  
 NETFANG: rafteikn@gmail.com FAX 482 3366

ÁRITUN AÐALHÖNNUÐAR  
 kt: 030859 7749

ÚTPRENTAD: 10.11.2019 21:38:55  
 SÍÐAST VISTAD: 10.11.2019 21:07:38  
 TÖLVUNAFN: Raflögn 19 11-2283.dwg  
 SLÓÐ: F:\00\Verk\Völuskarð 9\Teikningar  
 VERKNÚMÉR: 2283-2019-071 8 af 8  
 DAGSETNING: 9 nóvember 2019