




Samþykkt þann
 03 JAN 2019
 Byggingar- og húsnæðisráðgjöf
 F.ri. Sigurður Steinar Jónsson

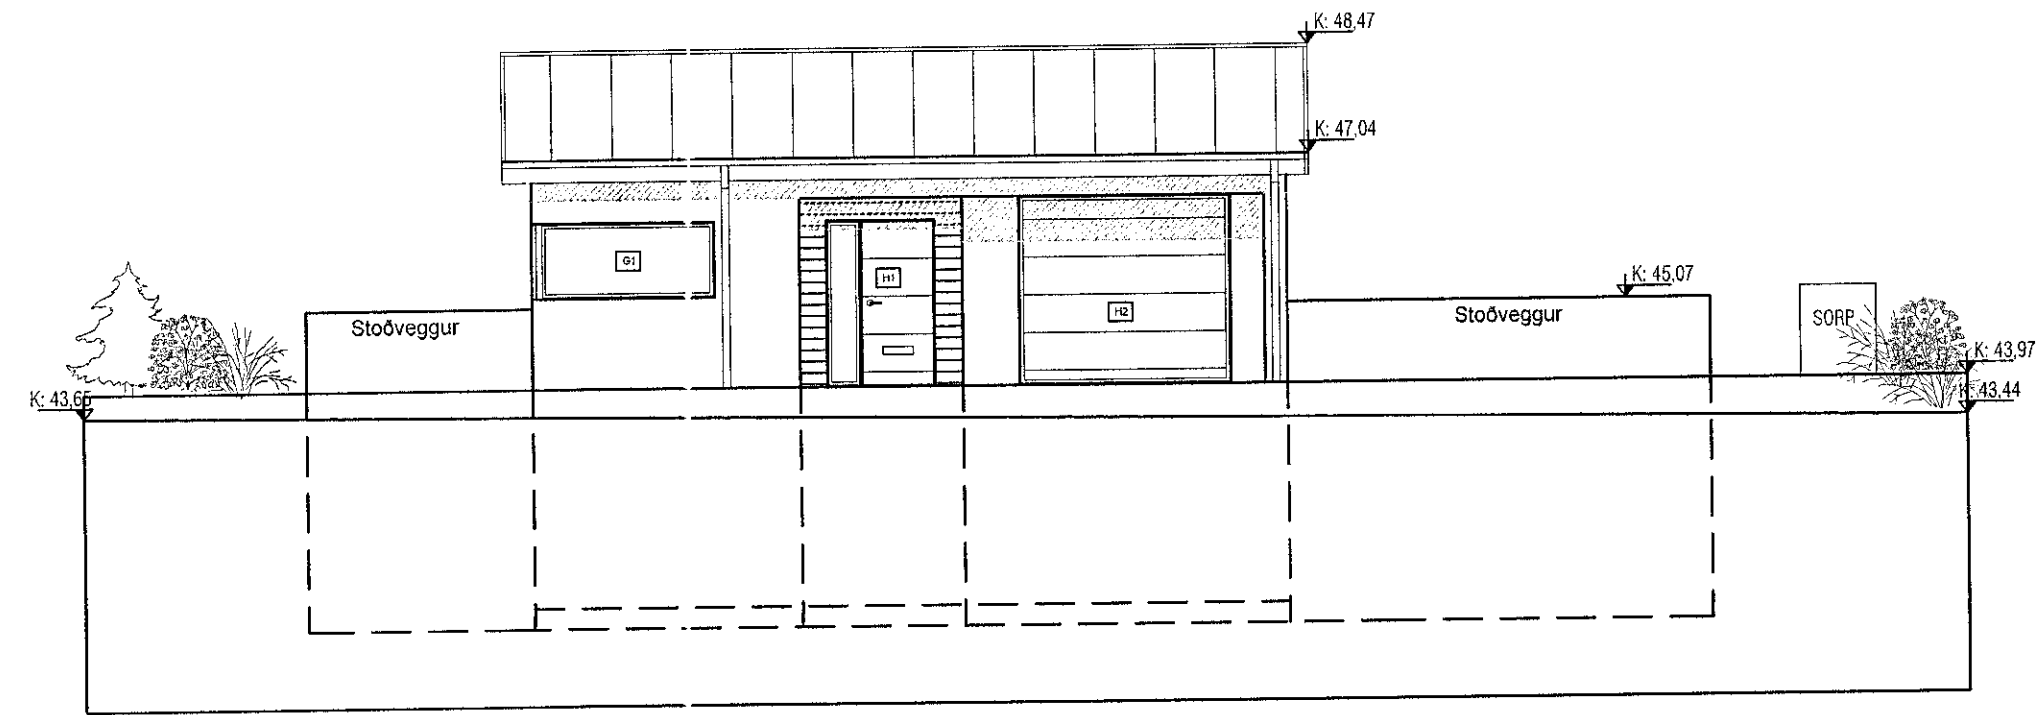


Norður hlið 1:100

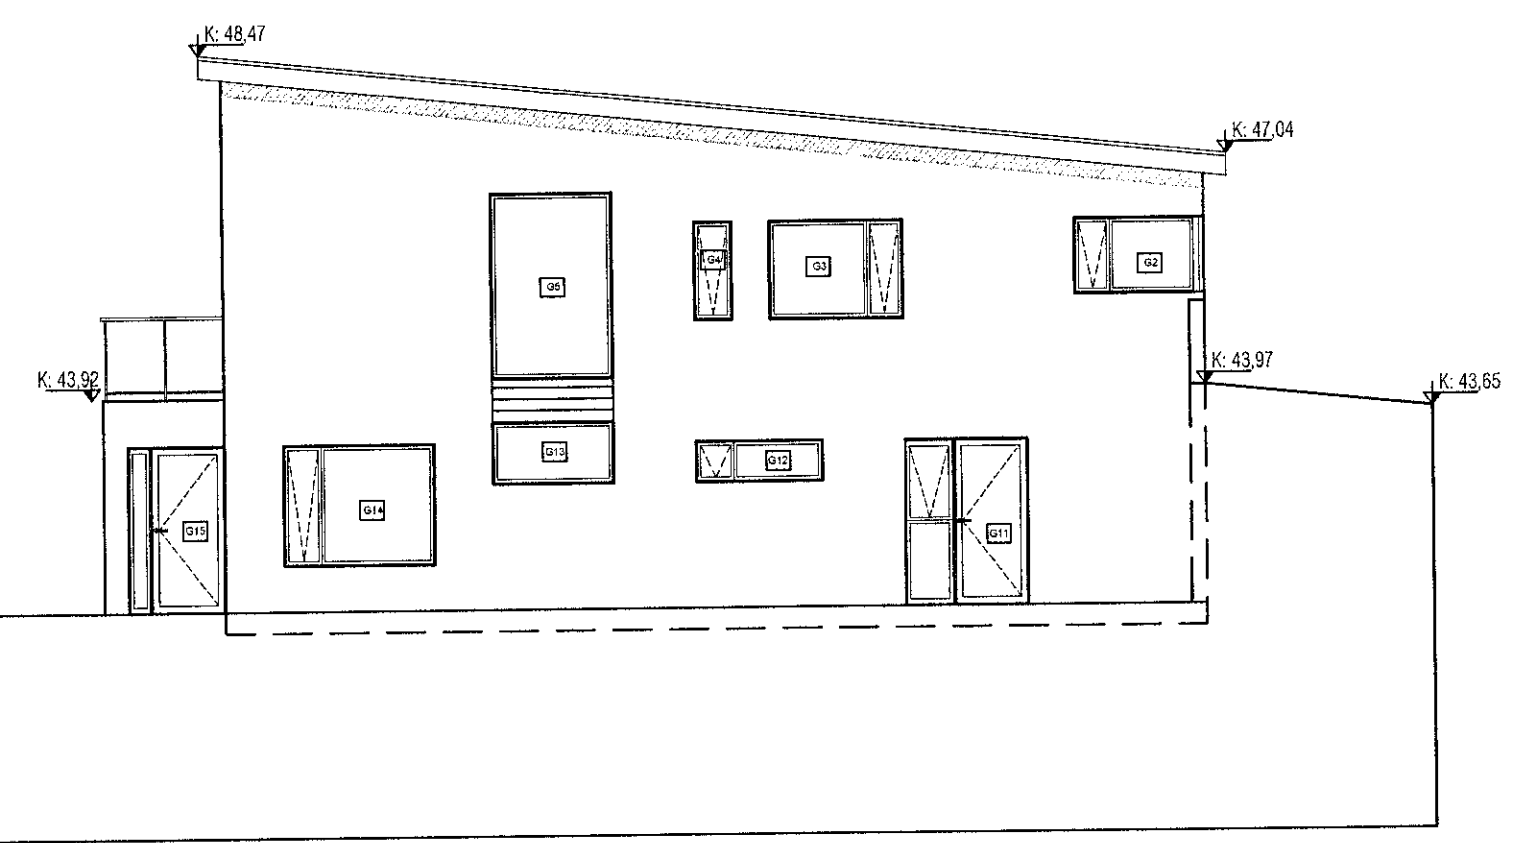

Austur hlið 1:100

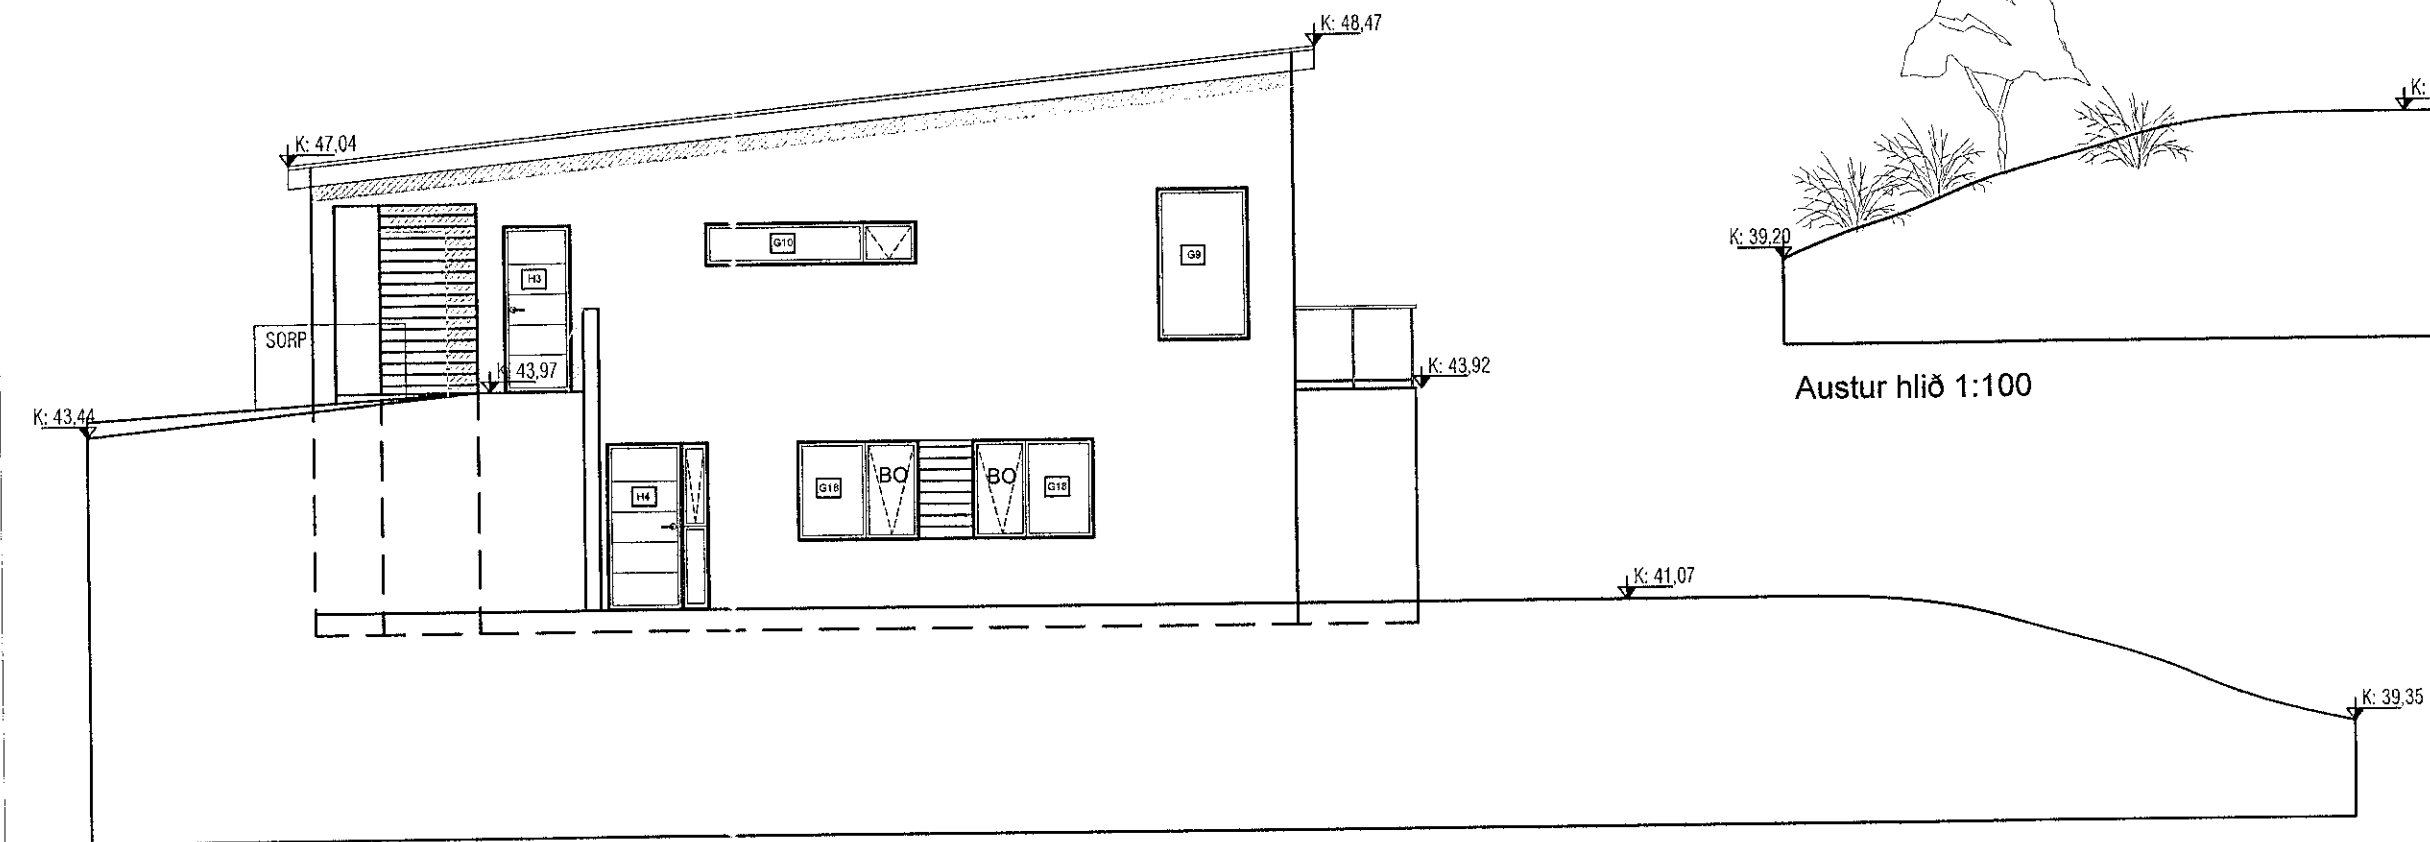

Vestur hlið 1:100

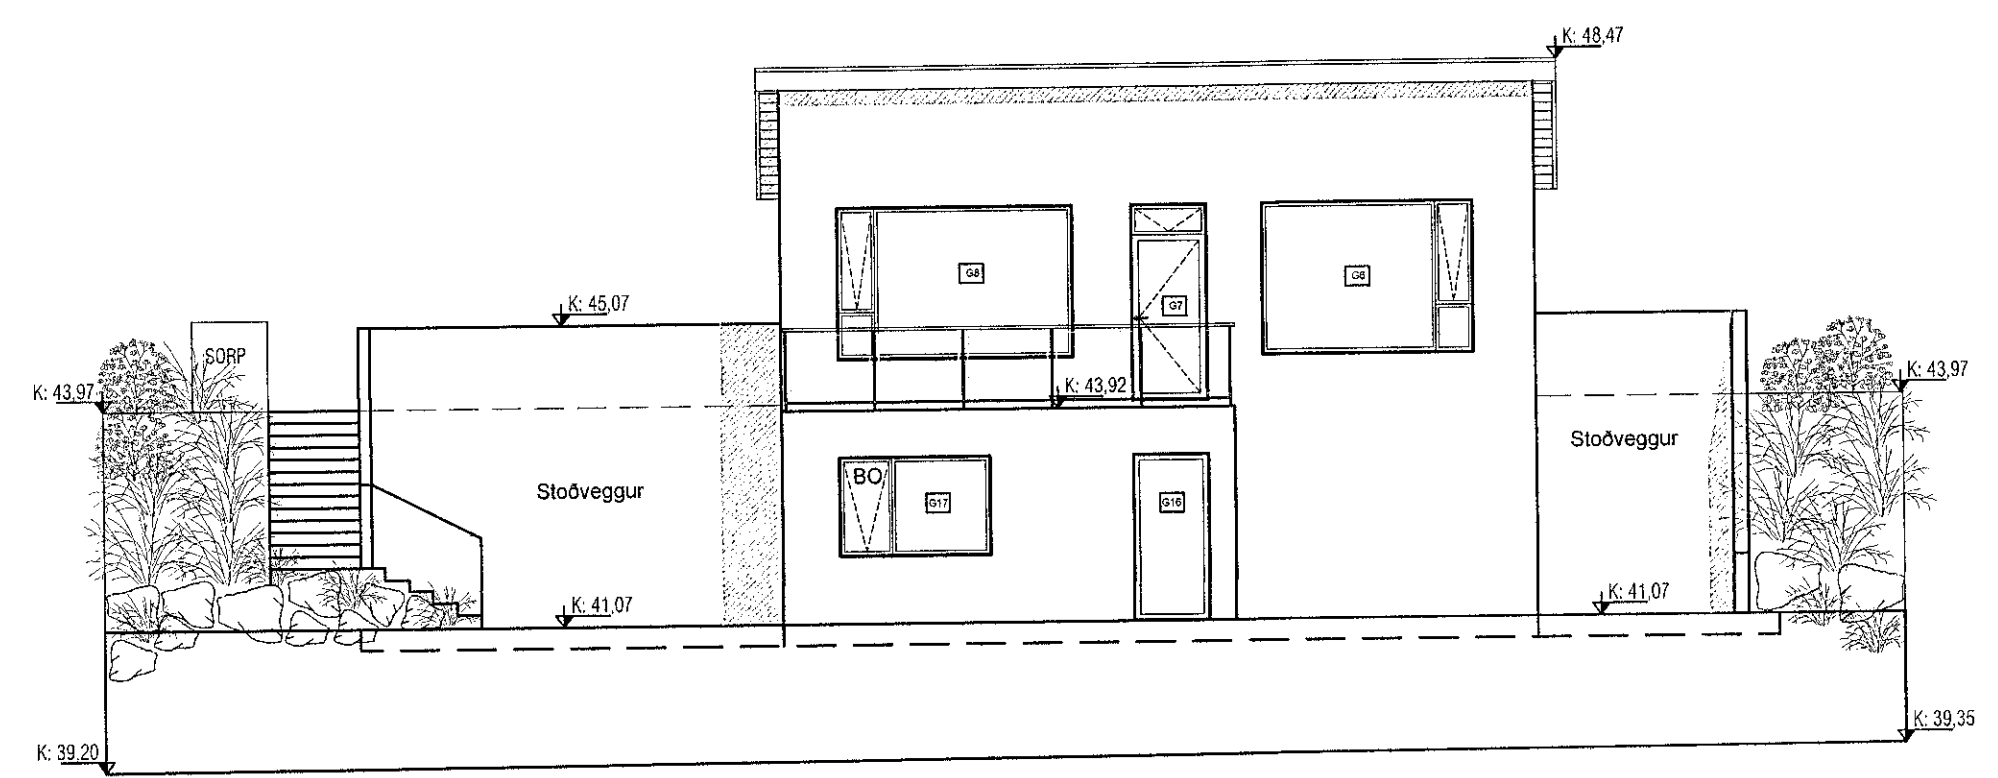

Suður hlið 1:100

VEKTOR - hönnun og ráðgjöf - Siðumúla 3, 108 Rvk, s: 554-6650 / 897-5363		Sigurður Hafsteinsson byggingateknifráeðingur Kl. 030859-7749 email: sigurdur@vektor.is		VÖLUSKARD 9 - HAFNARFJÖRDUR GLUGGATEIKNINGAR STAÐSETNINGAR	
Teikn. nr.	Tíuvisun á teikningu	Br.	Dags.	Hannað	Teiknað
Samþykkt				SH	AÁH
Dagsetning 22.11.2019		Verk nr. 030859-7749		Mælikvarði 1:100	
				Teikn. nr. S-05	