
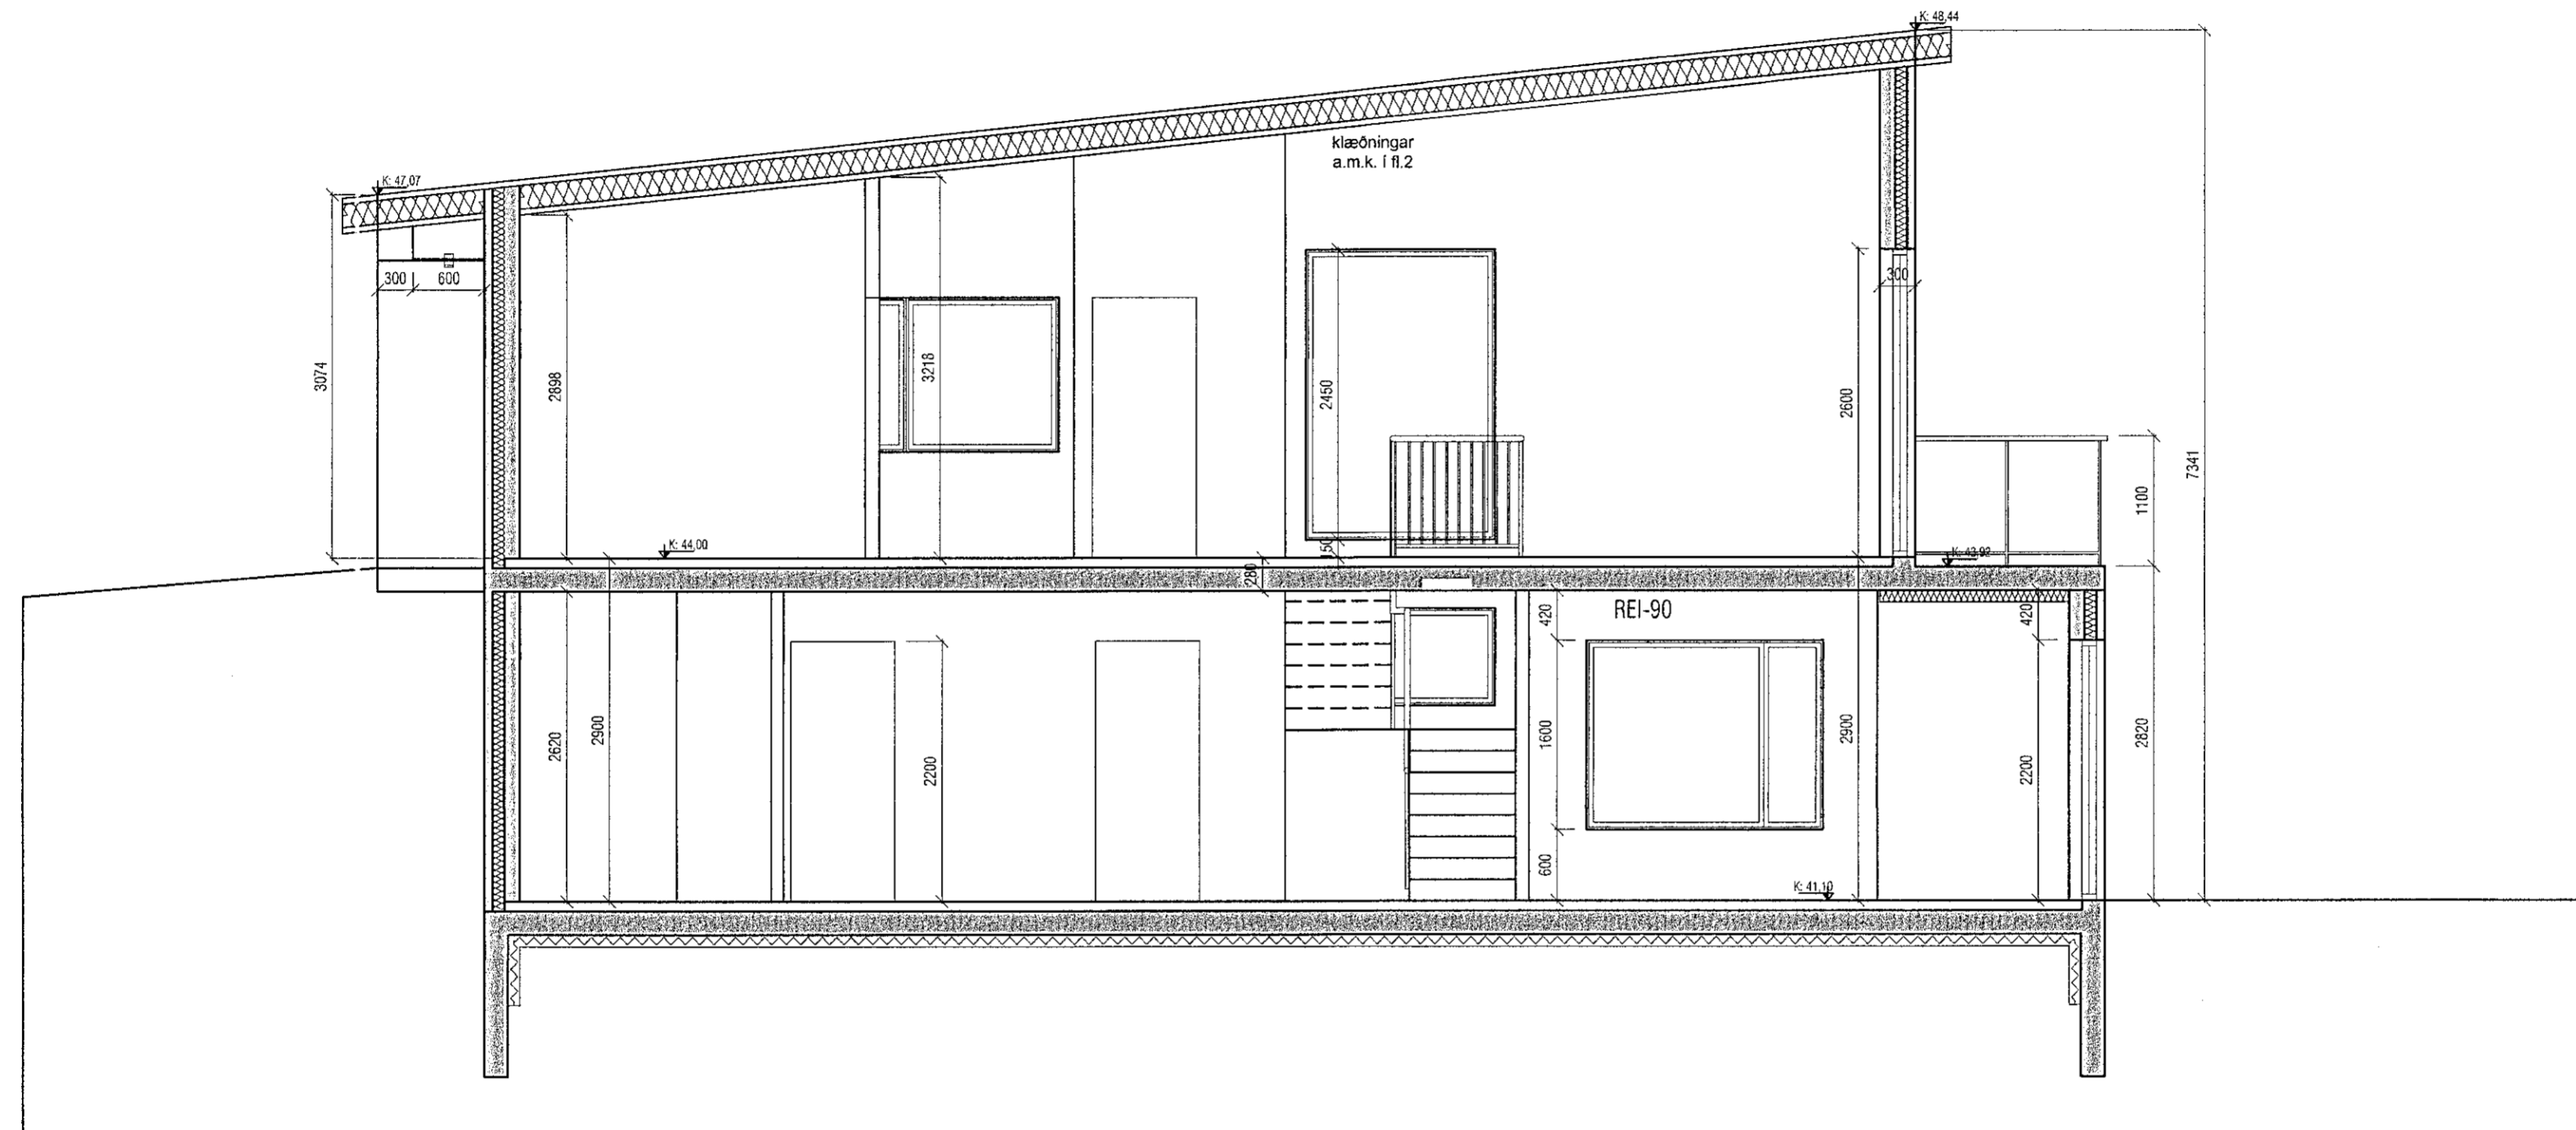


Samþykkt þann
 03 JAN 2020
 Byggingarfulltrúinn í Hafnarfirði
 F.h. Sigurður Steinar Jónsson

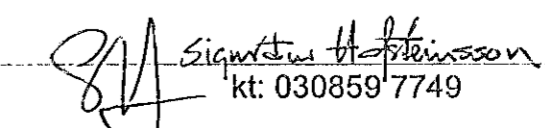

SNID AA 1:50

VEKTOR - hönnun og ráðgjöf - Síðumúla 3, 108 Rvk, s: 554-6650 / 897-5363		Sigurður Hafsteinsson byggingateknifræðingur Kt. 030859-7749 email: sigurdu@vektor.is		VÖLUSKARD 9 - HAFNARFJÖRDUR SNID AA	
Teikn. nr.	Tilvísun á teikningu	Br.	Dags.	Hannað	Teiknað
Samþykkt				SH	AÁH
 kt: 030859-7749		Dagsetning	Verk nr.	Mælikvarði	Teikn. nr.
		22.11.2019		1:50	S-08