


Samþykkt þann  
 03 JAN 2020  
 Byggingarfulltrúinn í Hafnarfjarði  
 F.h. Sigurður Steinar Jónsson

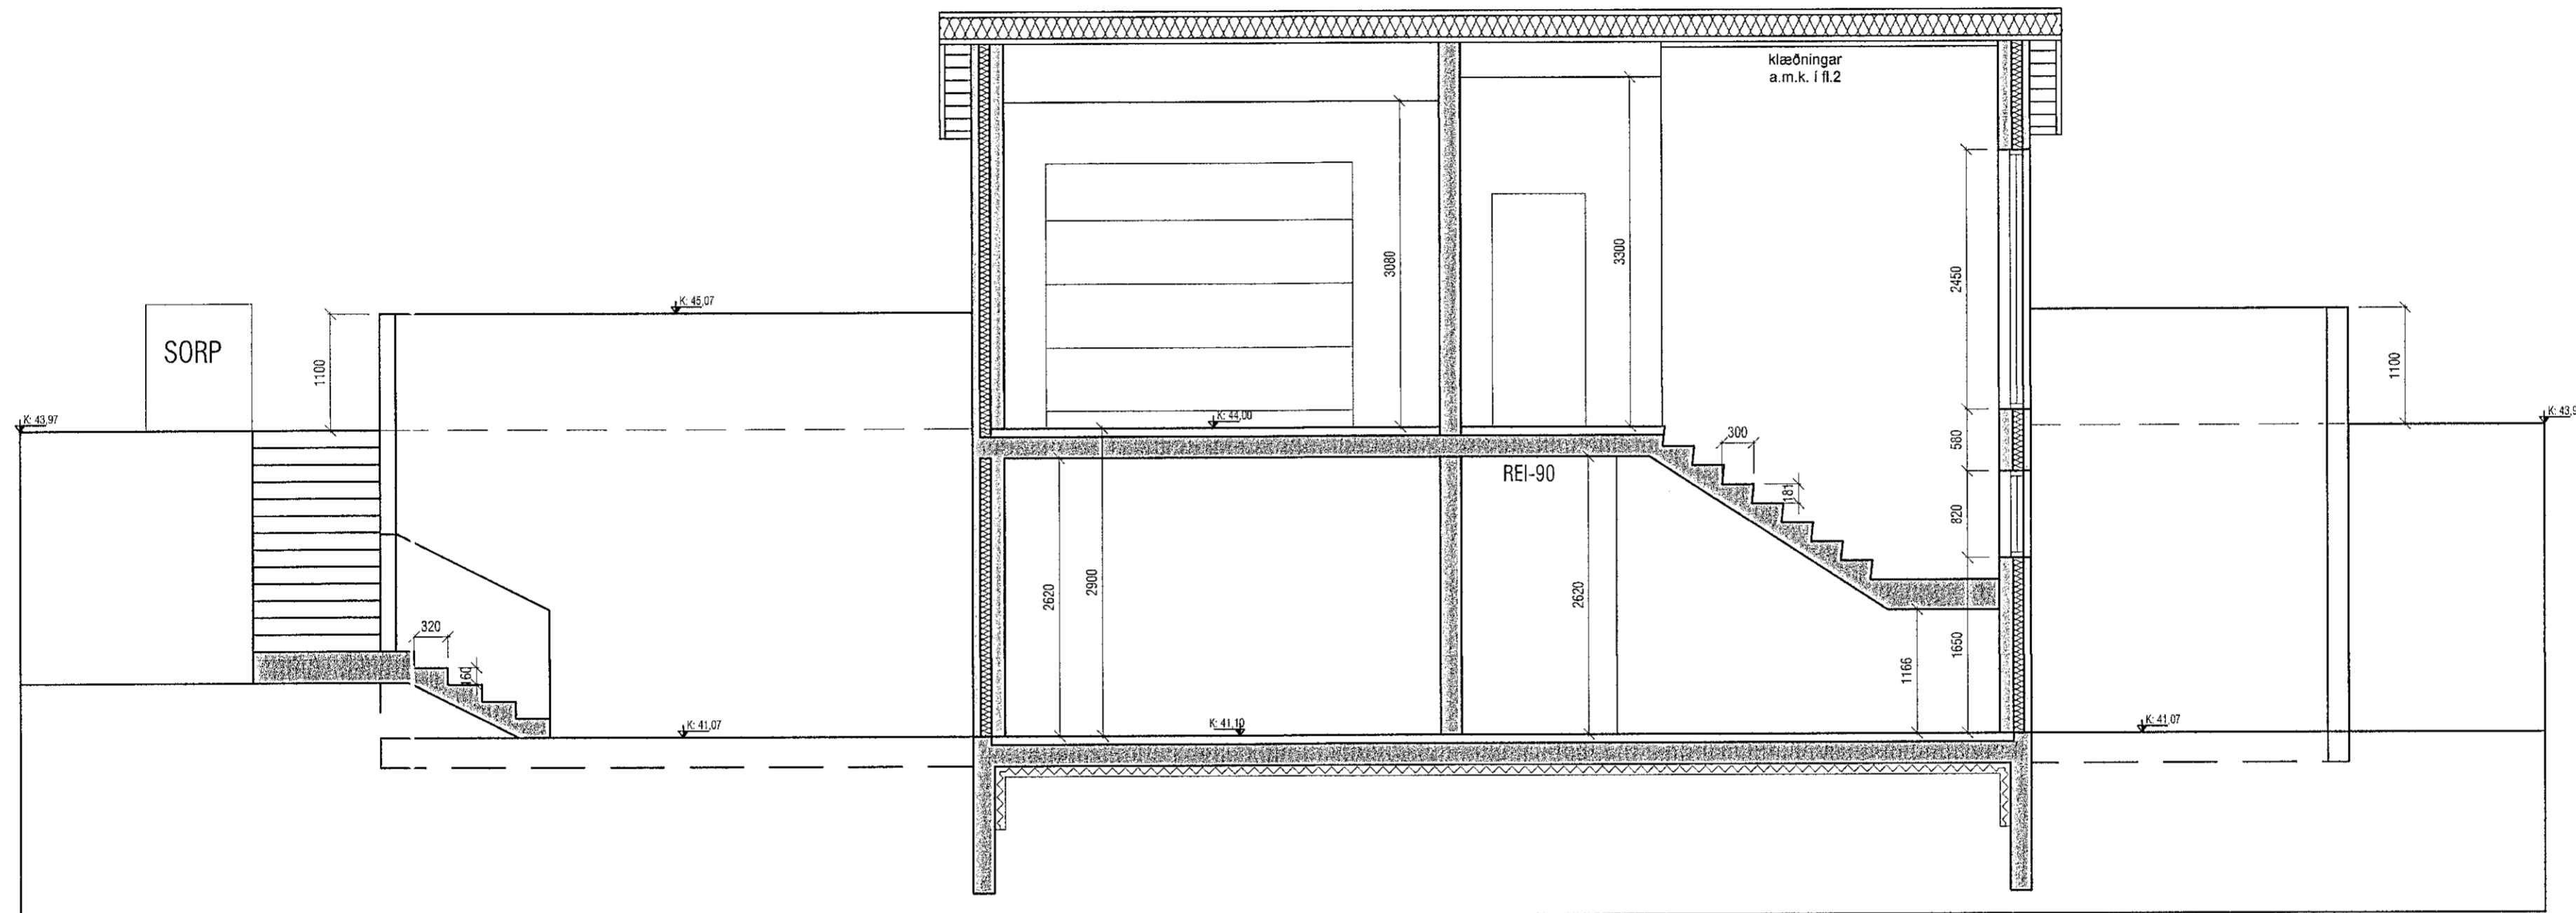

SNID BB 1: 50

<b>VEKTOR</b> - hönnun og ráðgjöf - Síðumúla 3, 108 Rvk, s: 554-6650 / 897-5363		Sigurður Halsteinsson byggingateknifræðingur Kt. 030859-7749 email: sigurdur@vektor.is		<b>VÖLUSKARD 9 - HAFNARFJÖRÐUR</b> SNID BB	
Teikn. nr.	Tilvisun á teikningu	Br.	Dags.	Hannað	Teiknað
				SH	AÁH
Samþykkt				Dagsetning	Verk nr.
				22.11.2019	Mælikvæði
					1:50
					Teikn. nr.
					S-09

*Sigurður Halsteinsson*  
 kt: 030859 7749