


Samþykkt þann
 ()
 Bygginga- og húsnæðisráðgjafi
 F.n. Sigurður Sveinsson

Samþykkt þann
 03.11.2019
 Bygginga- og húsnæðisráðgjafi
 F.n. Sigurður Sveinsson

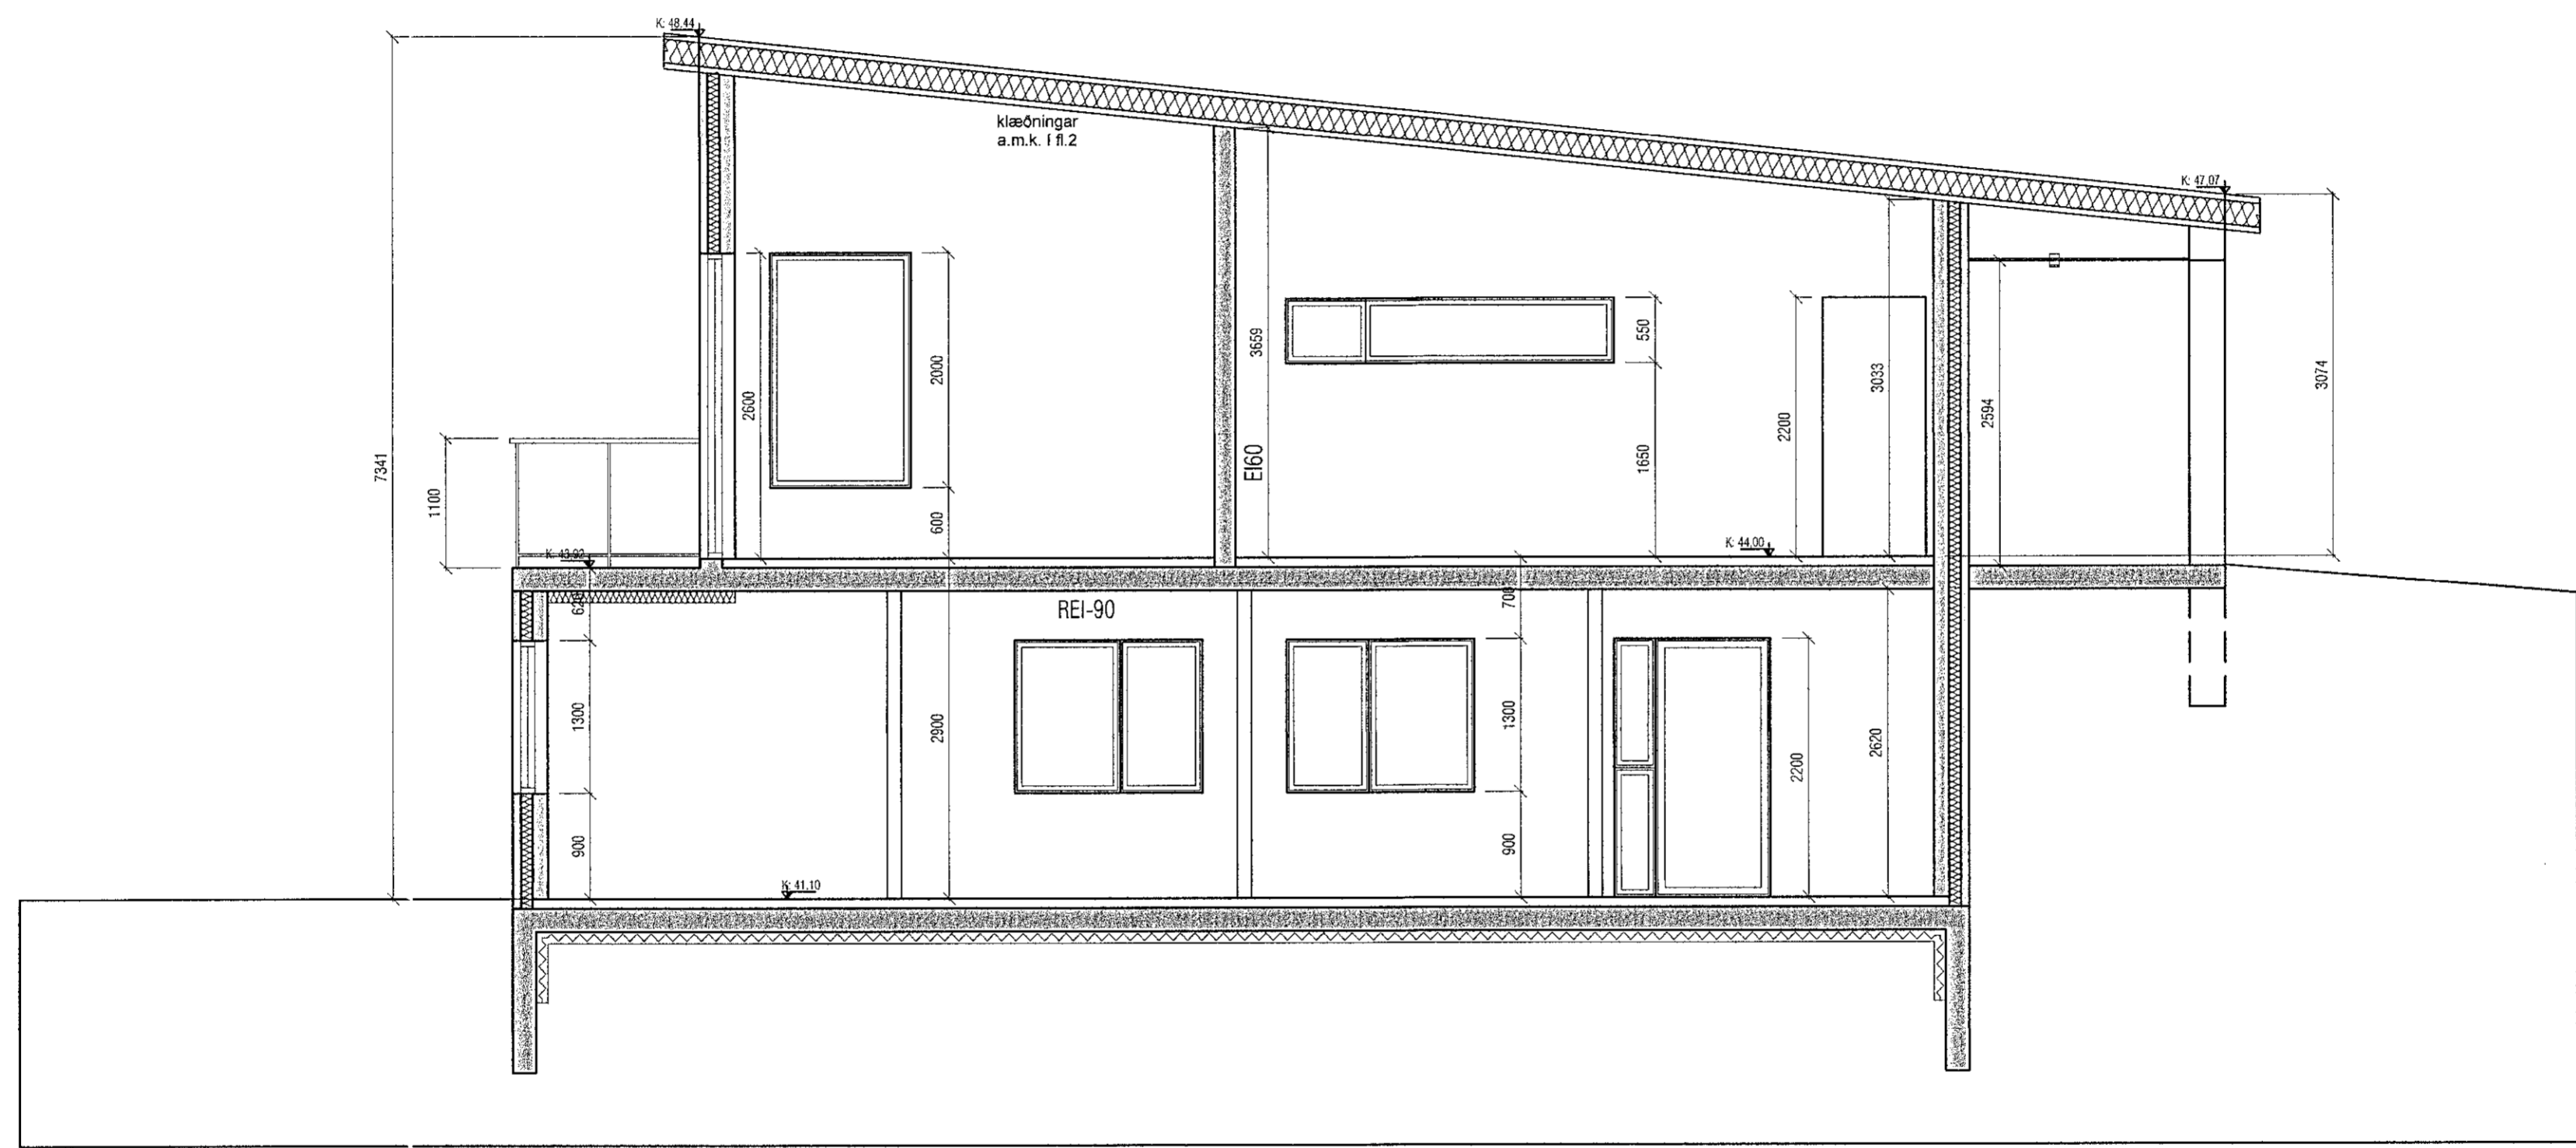

SNID CC 1:50

VEKTOR - hönnun og ráðgjöf - Siðurmúla 3, 108 Rvk, s: 554-6650 / 897-5363		Sigurður Hafsteinsson byggingateknifræðingur kt. 030859-7749 email: sigurdur@vektor.is		VÖLUSKARD 9 - HAFNARFJÖRÐUR SNID CC	
Teikn. nr.	Tilvisun á teikningu	Br.	Dags.	Hannað	Teiknað
				SH	AÁH
Samþykkt  kt: 030859-7749		Dagsetning	Verk nr.	Mælikvæði	Teikn. nr.
		22.11.2019		1:50	S-10