


Samþykkt þann
 04 FEB 2020
 Byggingarfulltrúinn í Hafnarfjörð
 F.h. Sigurður Steinar Jónsson

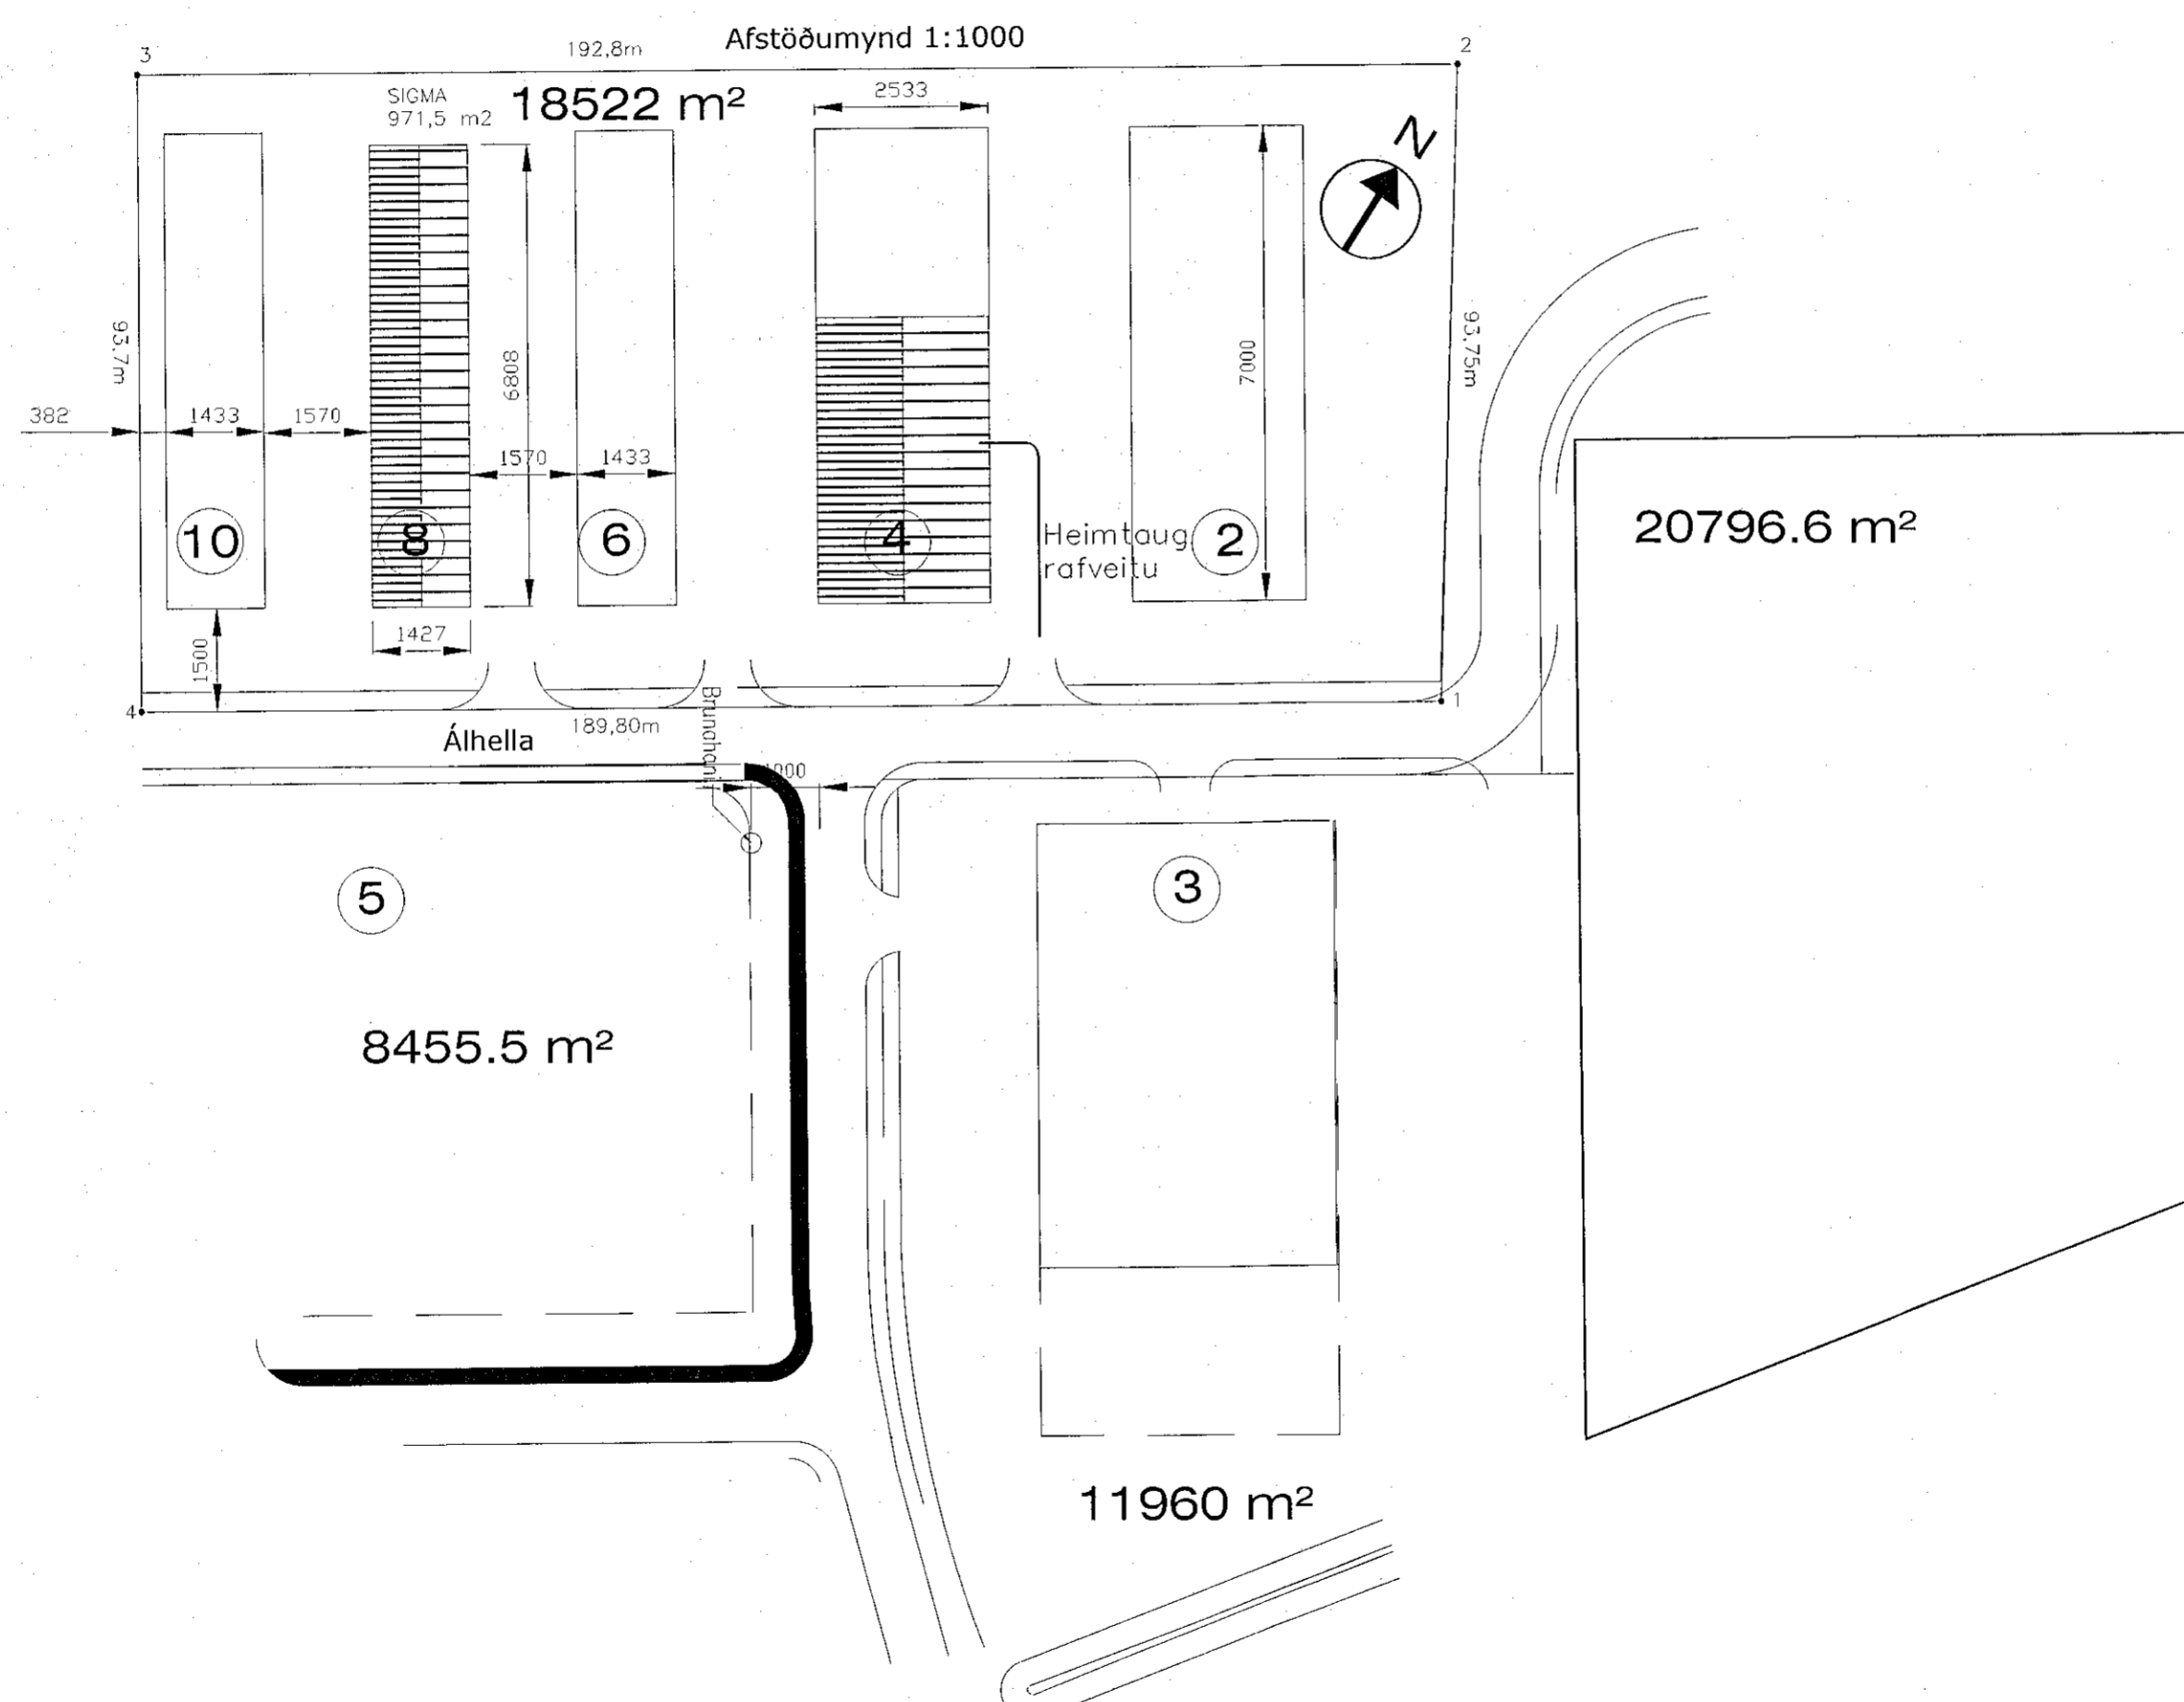

undirskrift aðalhönnuðar:
S. Rafneson
 Kjartan Rafneson kt. 220850-2189

Verkheiti				
Álhella 4				
220 Hafnarfjörður				
Heiti teikningar				Verk nr.
Afstöðumynd				2019-56
				Teikn. nr.
				R05
Hönnuður	Teiknað	Yfirfarið	Dags.	Kvarði
PEK	KKþ	PEK	Des.2019	1:100
Raflegnaðhönnuður		Kennitala:		
<i>And K. Þorhalla</i>		020670-4285		

12 11 10 9 8 7 6 5 4 3 2 1

12 11 10 9 8 7 6 5 4 3 2 1