

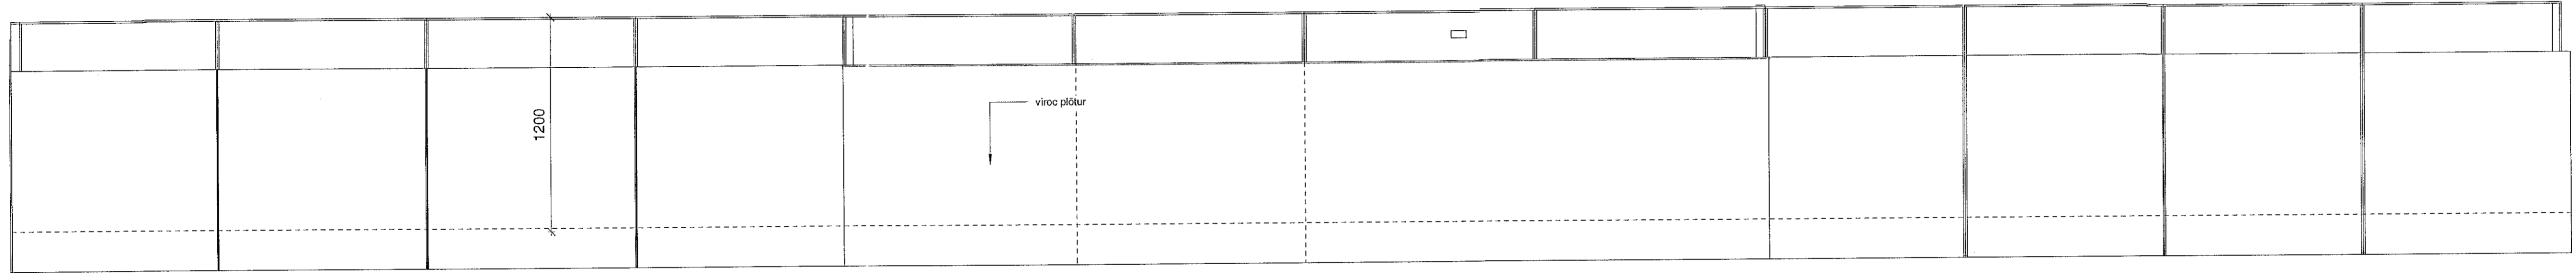



1 GRUNNMYND SVALIR
1 : 20

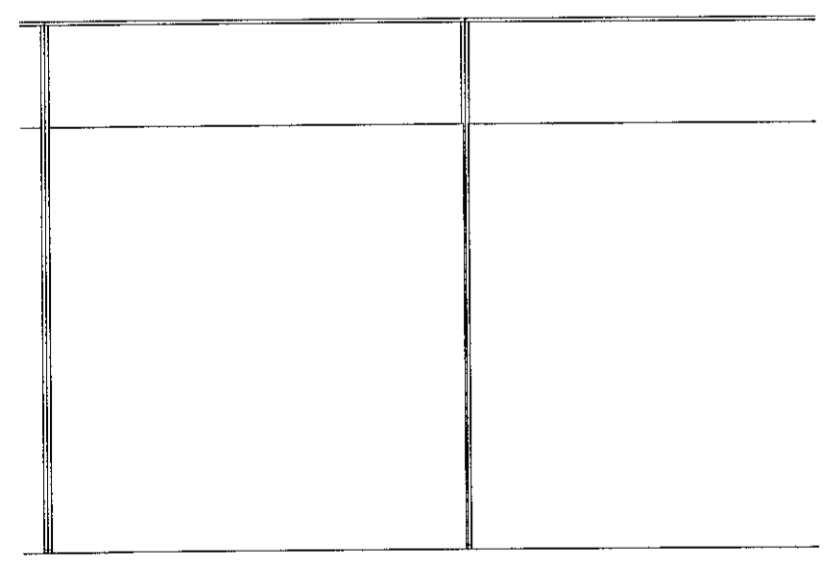


3 ÁSÝND SVALAHANDRÍÐ
1 : 20

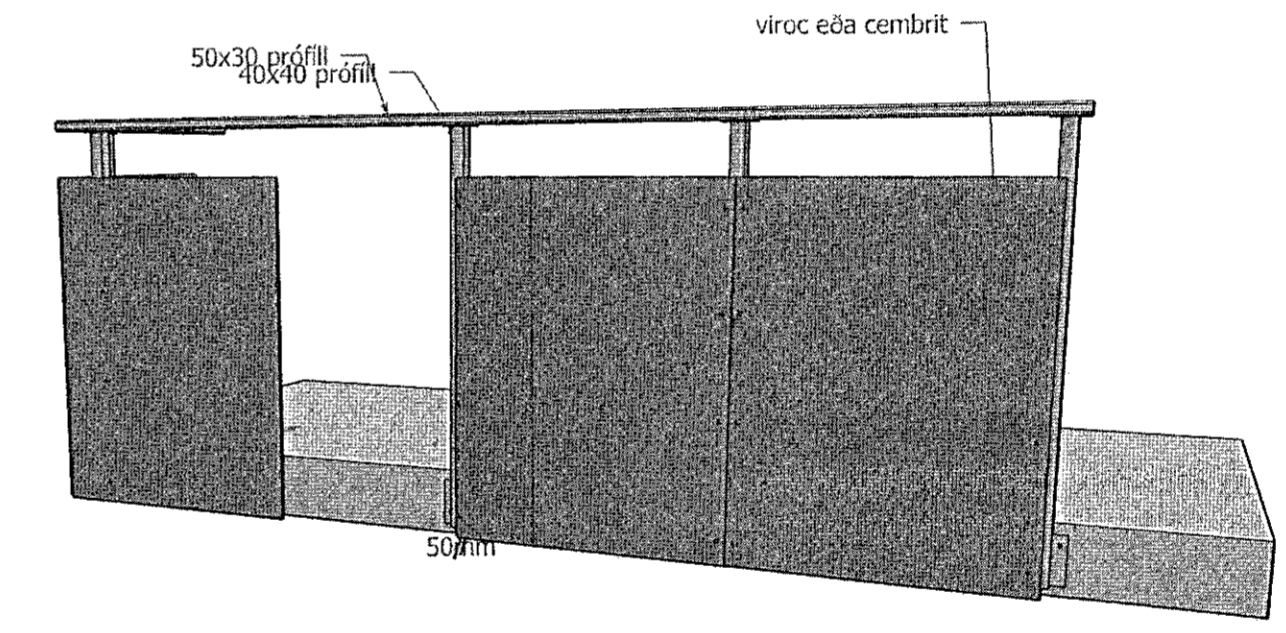


9 ÁSÝND SVALIR HEFÐBUNDINN
1 : 20

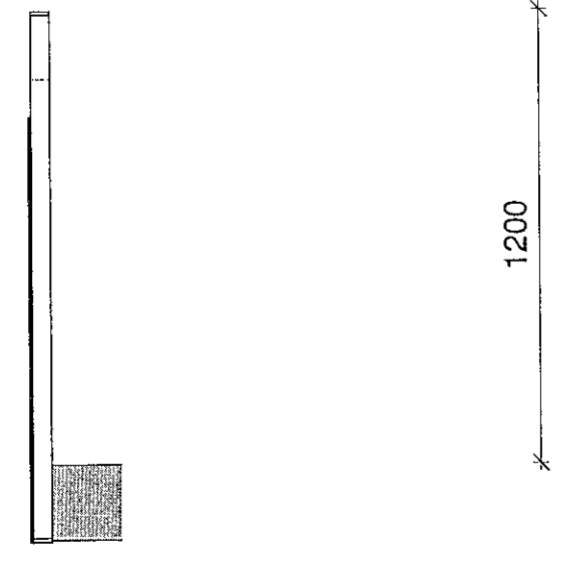

6 SNEIDING SVALIR
1 : 20

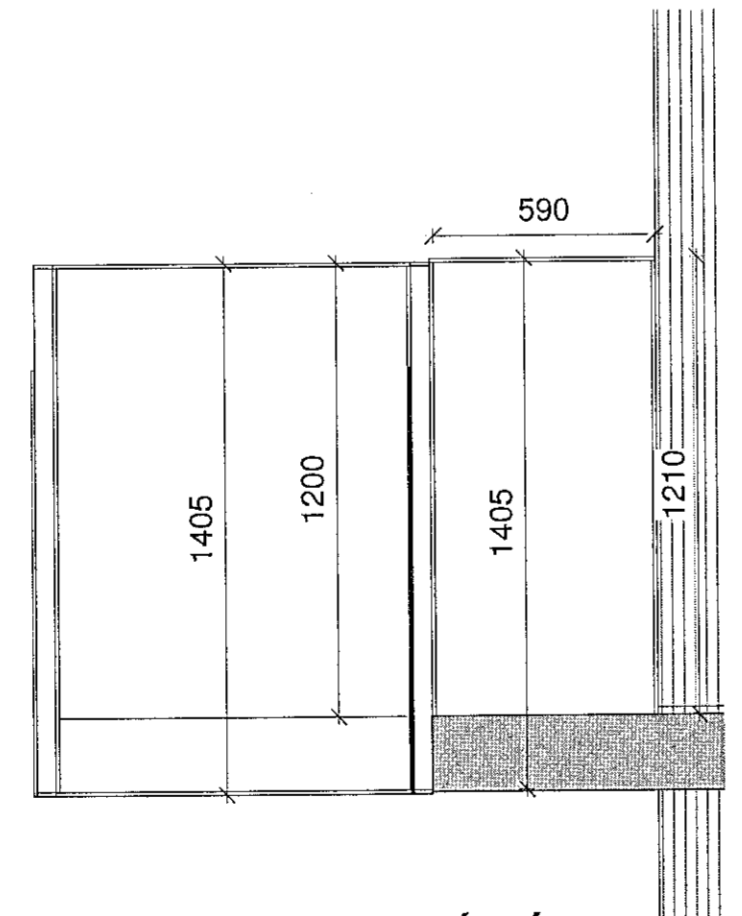

4 SVALIR ÁSÝND
1 : 20

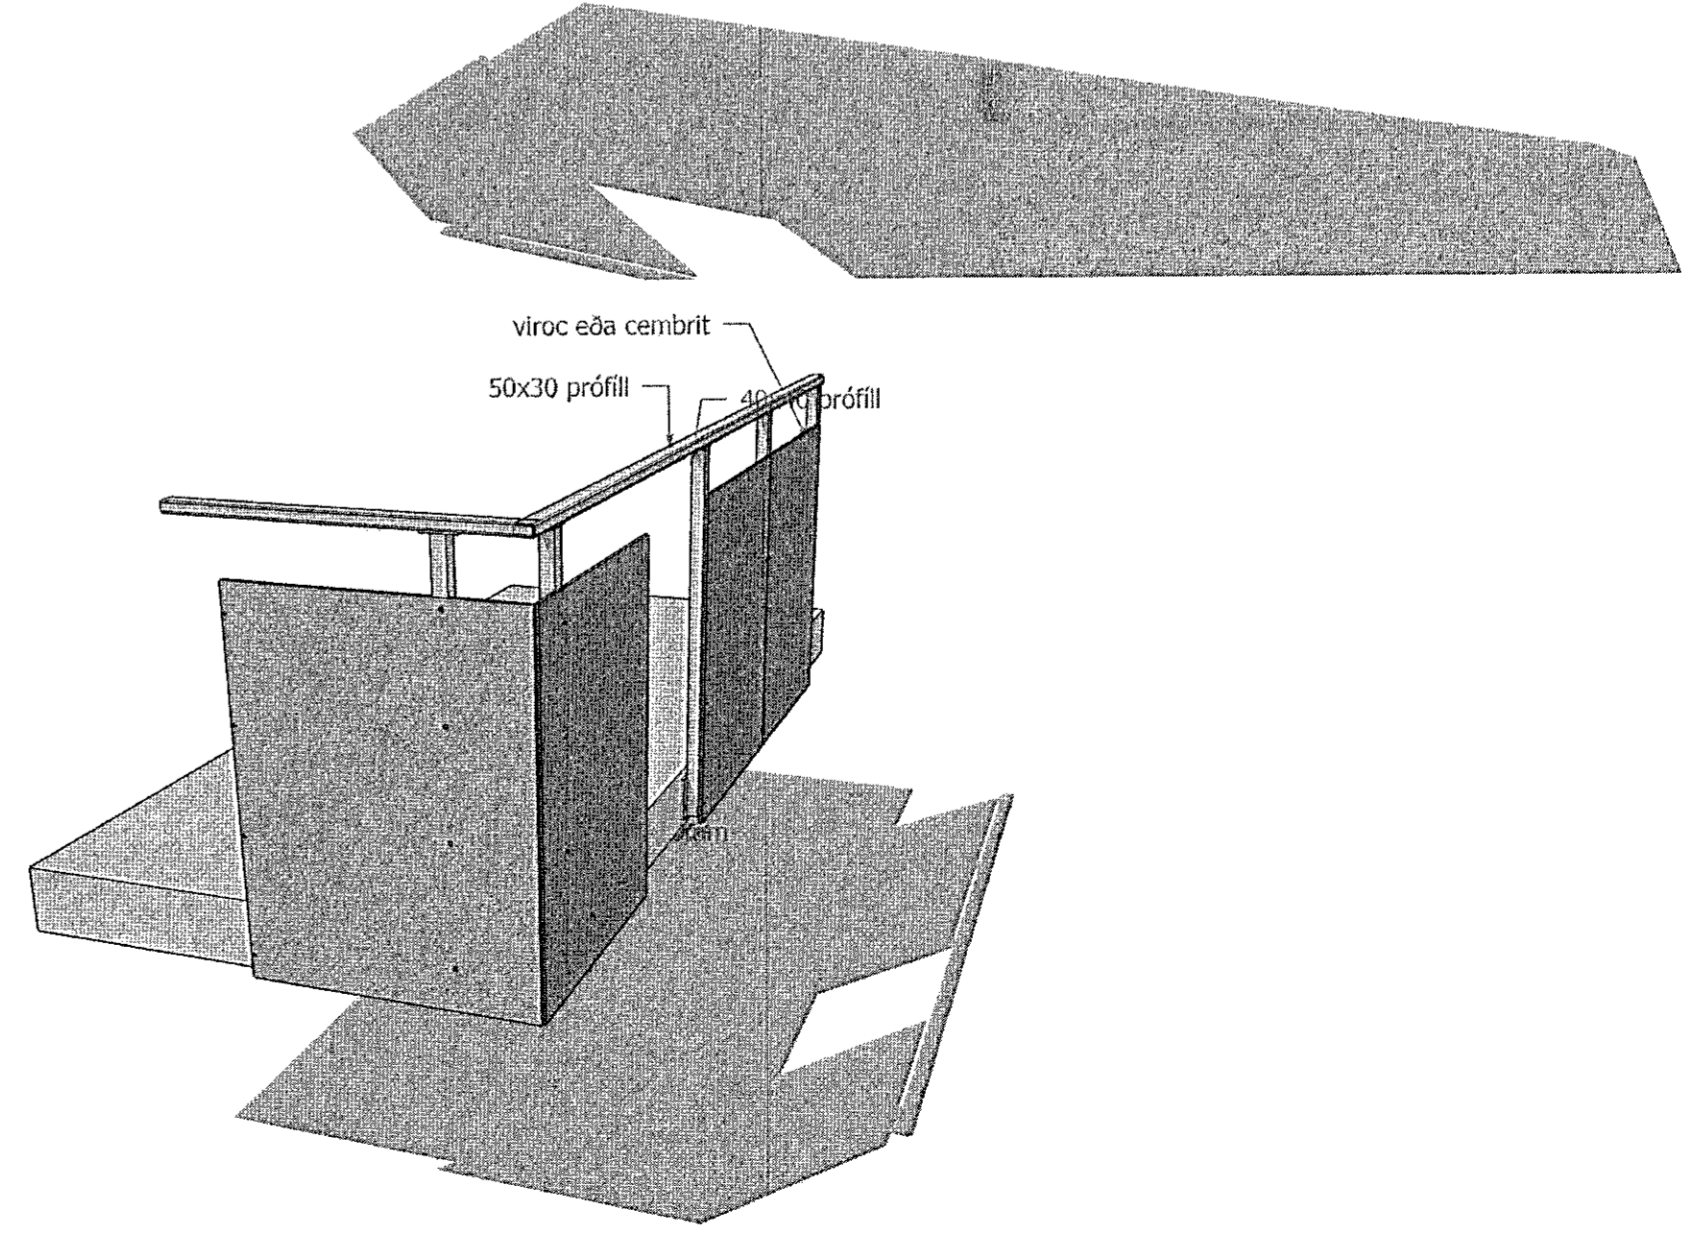

02 BREYTING Á HANDRÍÐI, LOKAD HANDRÍÐ | STAD STÁL-HANDRÍÐS 10.11.2019 | SBJ
Útg. | Skýring / Breyting. | Daga. | Tekið við Vinstrið.

ARNARHRAUN 50
VERKALUPI / EIGANDI
BÜSETURKJARNI
TEGUND VERKS

VERKTEIKNING
SVALIR

LANDNÚMÉR: L217342
STADGR.: 1400-1-02800500
MHL: 01
MKV.: 1:20
BLAÐSTÆRD: A1
ÚTGÁFA DAGS: 12.04.0219
TEIKNAD: SBJ

1825 **630 - 02**
VERKUR. RADN. ÚTGÁFA

SVAVAJÓNS
ARKITEKTUR & RÁÐGJAF

Svava Björk Jónsdóttir kt. 2812782239
Hönnuður - aðal/strúppuráttá
Hönnunarstjóri

Laugavegur 178 | Reykjavík | S: 8999958 | svavajons@svavajons.com

ÖLL AFMÓT OG AFMÖN TEKNIÐ ER HJÚTA EÐA Í HÉLD ER HÁÐ SKIRFLEGU LEYFIHÖFUNDA

Öll mál eru í mm. Málð ekki af teikningum. Öll mál athugast á staðnum. Ósamræmi í teikningum og vataatíri skal tilkynna arkitektum strax.