



1 GRUNNMYND ÚTISTIGI  
1:20

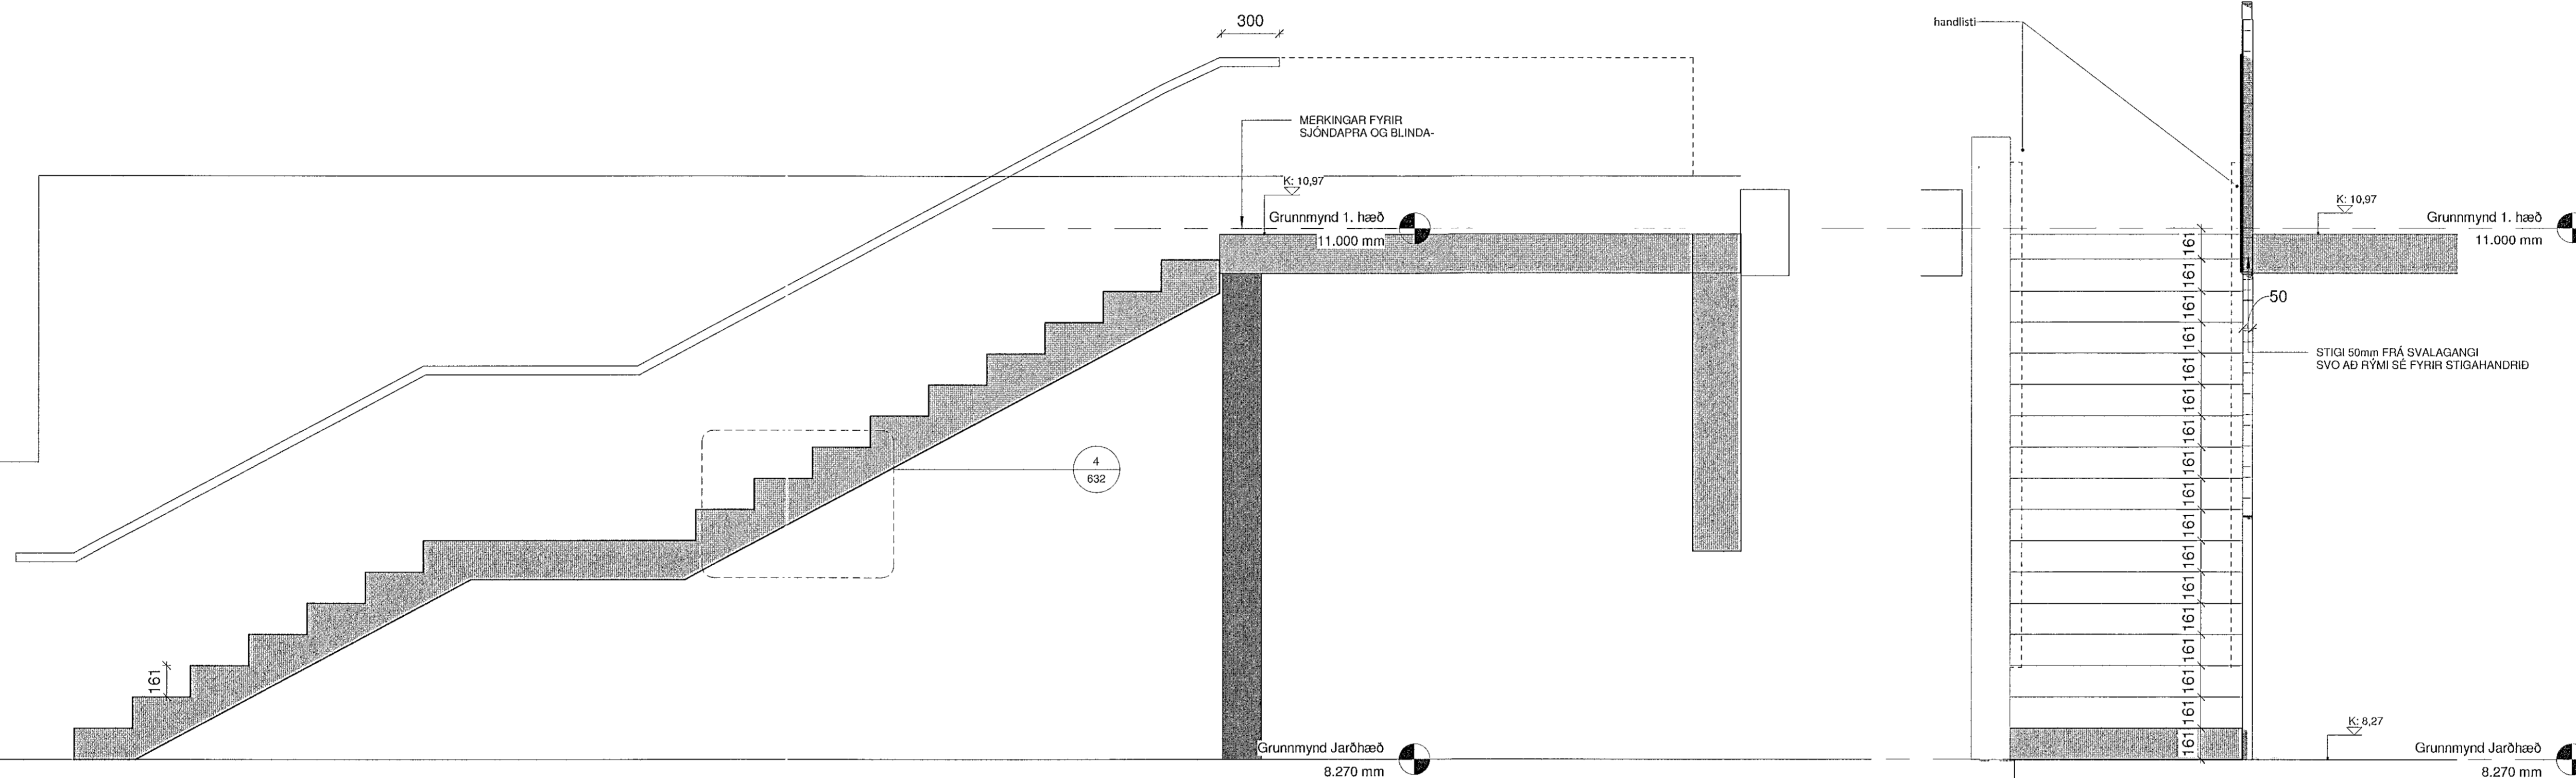

2 SNEIÐING STIGI  
1:20

3 ÁSÝND ÚTISTIGI  
1:20

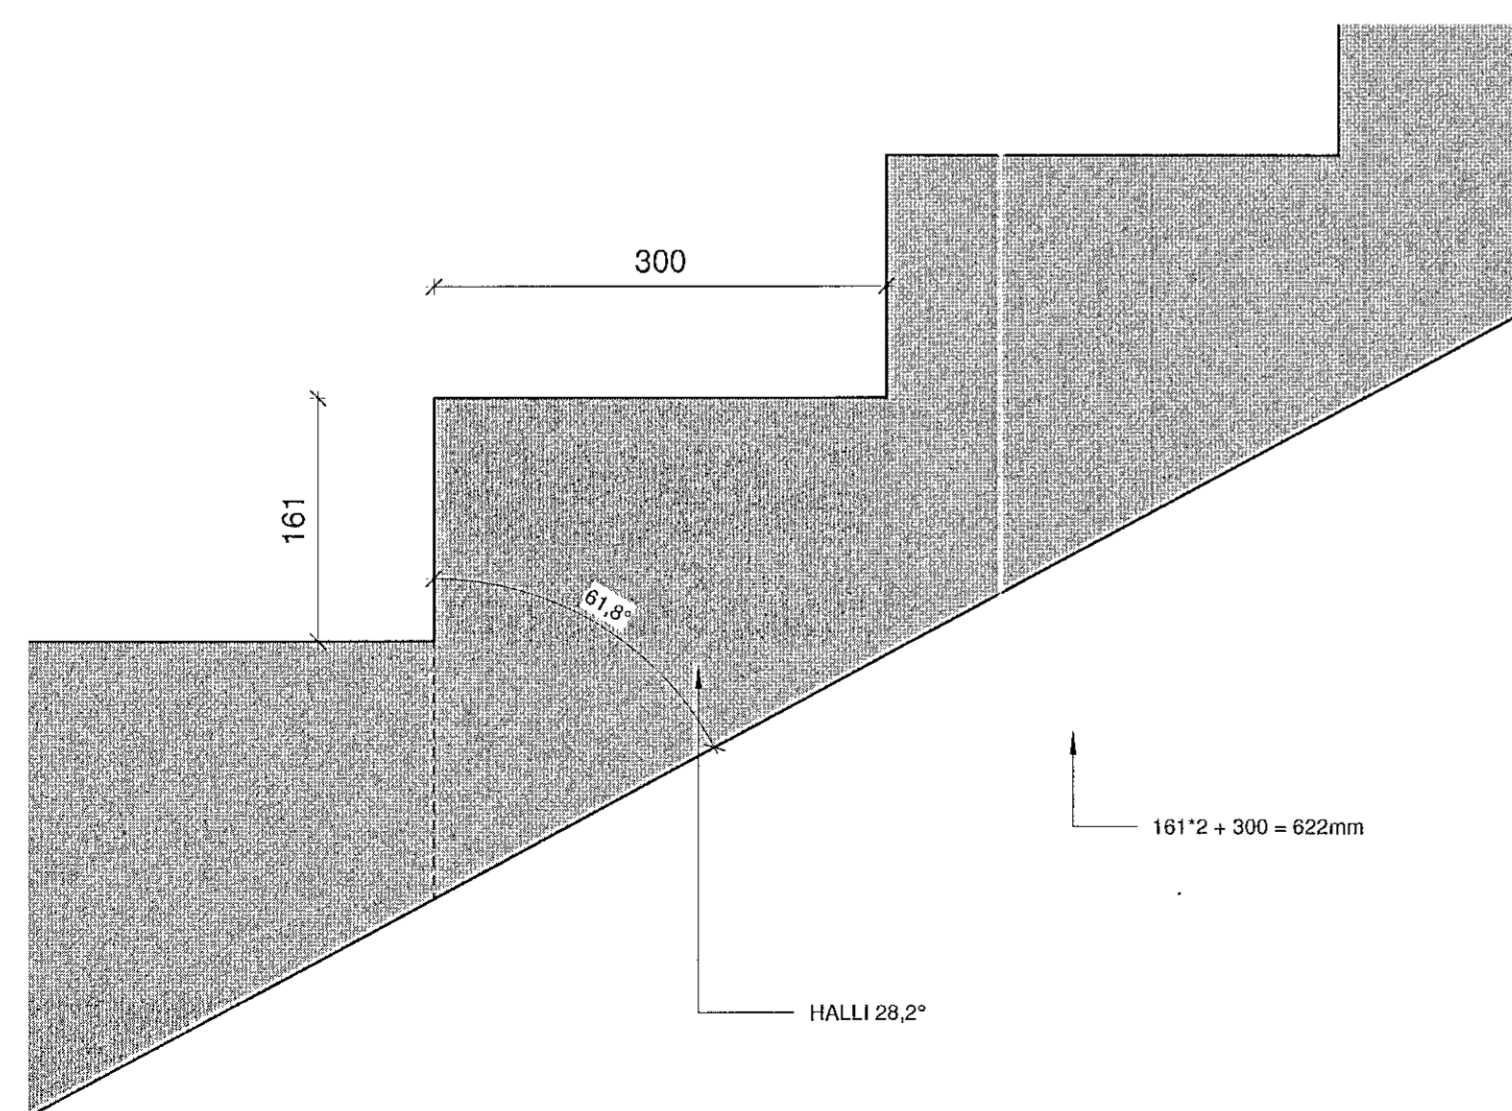

4 DEILI ÚTISTIGI  
1:5

Í 2. mgr. 6.4.10 gr. segir: „Framstig útitrappa skal eigi vera minna en 280 mm og uppstig skal vera á bilinu 120 - 160 mm. Halli á tröppum fyrir almenna umferð utanhúss skal almennt vera á bilinu 17° til 30°.“

Fyrir fólk sem er með hreyfihömlun, svo sem lömun á annarri hlið og fólk með gervifætur er óbyggjama að ganga um tröppur og stiga utanhúss sem eru með lokuð þrep (án innskots).  
2x uppstig + 1 framstig = 650 +/- 50mm

5 Ásýnd stigahandrið 02  
1:50

02 steypt handrið í stiga ásamt stoðvegg  
svaahandrið eru lokuð með combrít 10.06.2019-SBJ

ARNARHRAUN 50  
VERKLAUFIR I GIGANDI  
BÚSETURKJARNI  
TEGUND VERKS

VERKTEIKNING  
ÚTISTIGI

LANDNÚMÉR:	L217342
STABGR:	1400-I-02800500
MHL:	01
MKV:	1:20 - 1:5
BLAÐST/ERD:	A1
ÚTGÁFA DAGS:	12.04.2019
TEIKNAD:	SBJ

1825 VERKLAUFIR 632 - 02  
FRABRITR ÚTGÁFA

SVAVAJÓNS  
ARKITEKTUR & RÁÐGJÖF

Svava Björk Jónsdóttir kt: 2812782239  
Hönnuðir - aðaláhruppráttá

Svava Björk Jónsdóttir kt: 2812782239  
Hönnuðarstjóri

Laugavegur 179 | Reykjavík | Sí: 8999958 | svavajons@svavajons.com

ÖLL AFRÖD OG AFRITUN TEIKNINGA ER HILTA EÐA HÉLD ER HÁÐ SKRIFLEGU LEYFI HÖFUNDNA