



1 Deili í þakskyggni
1:5

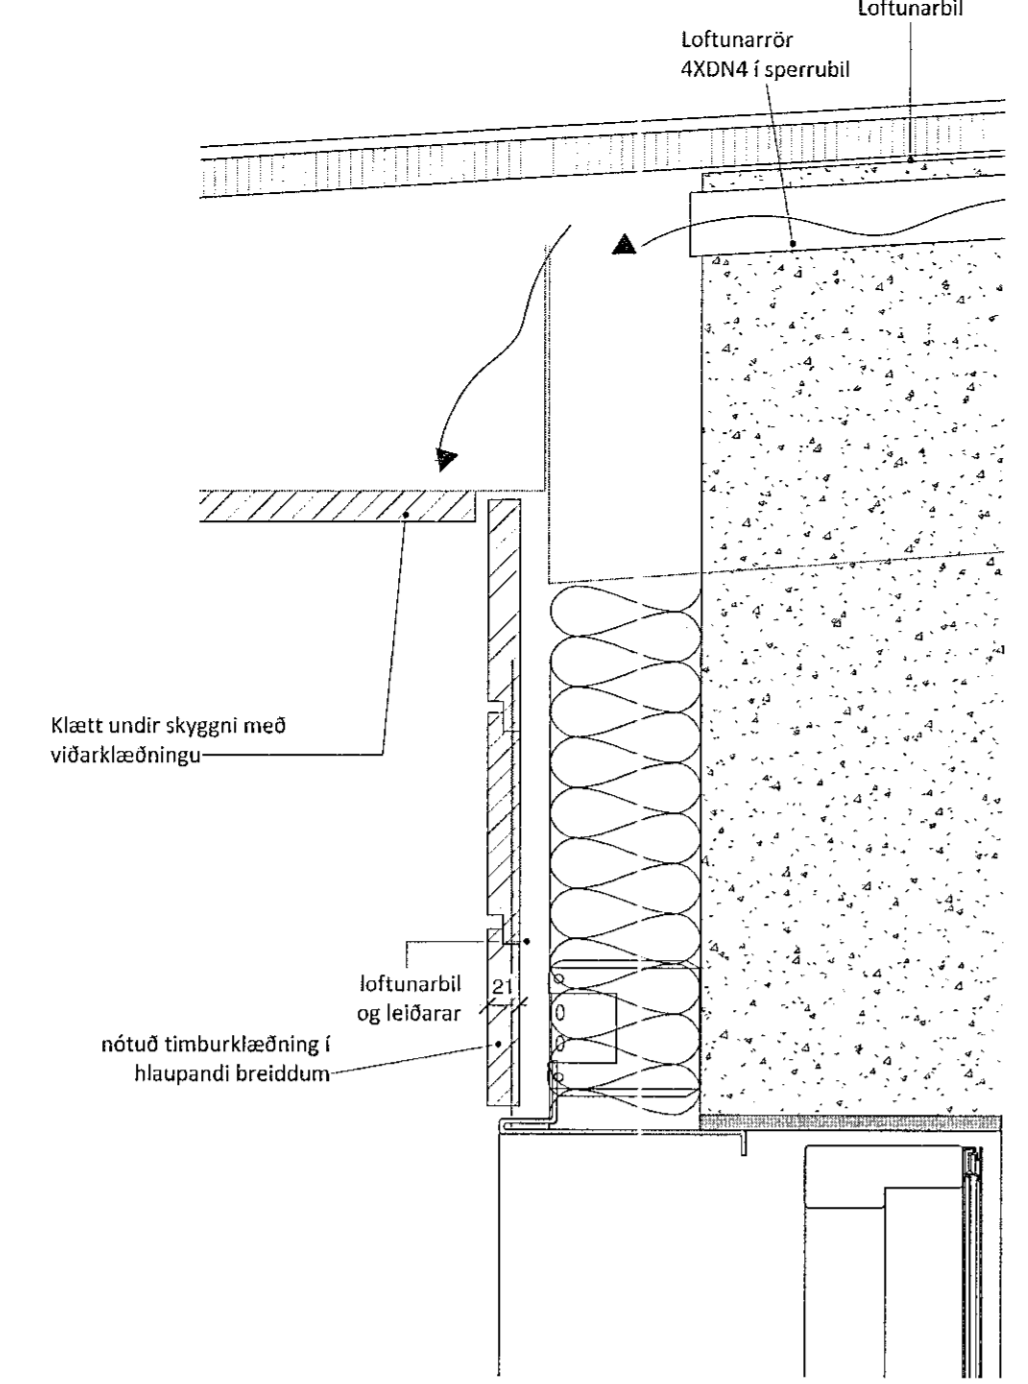


2 Deili milli plata og hurð
1:5


3 sökkuldeili og hurð
1:5

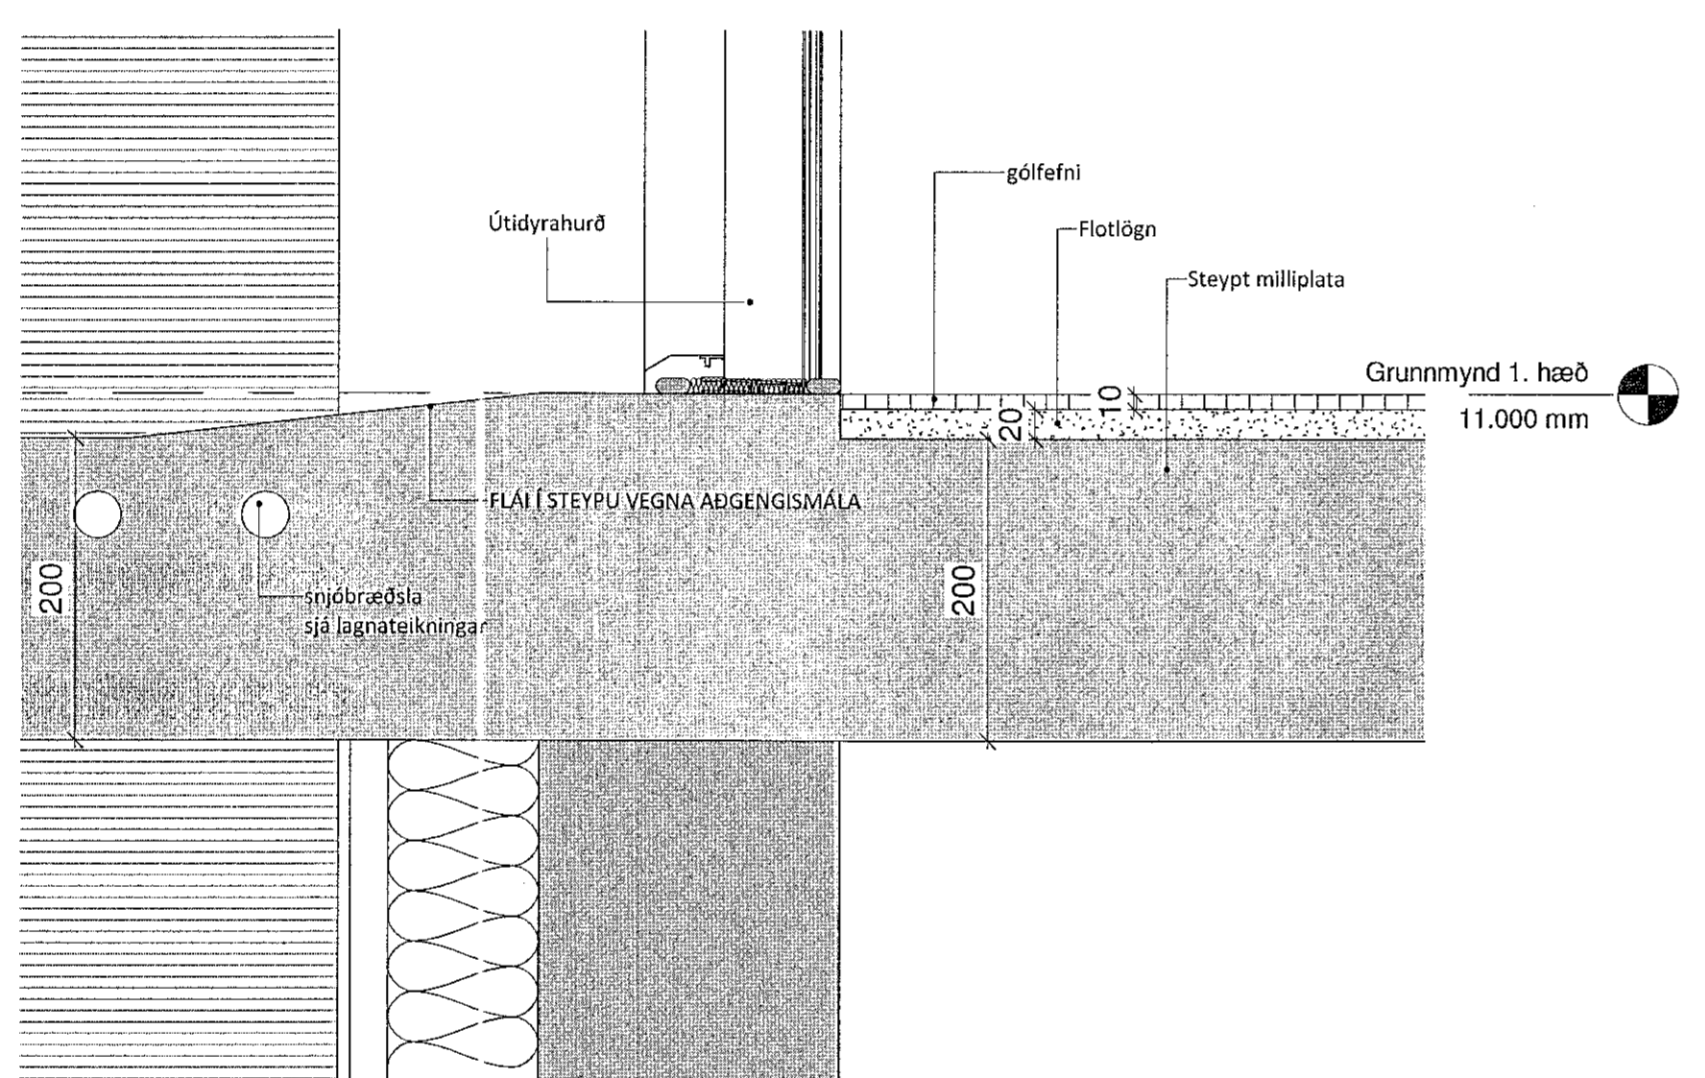


4. Deili hefðbundinn frágangur við þak
1:5

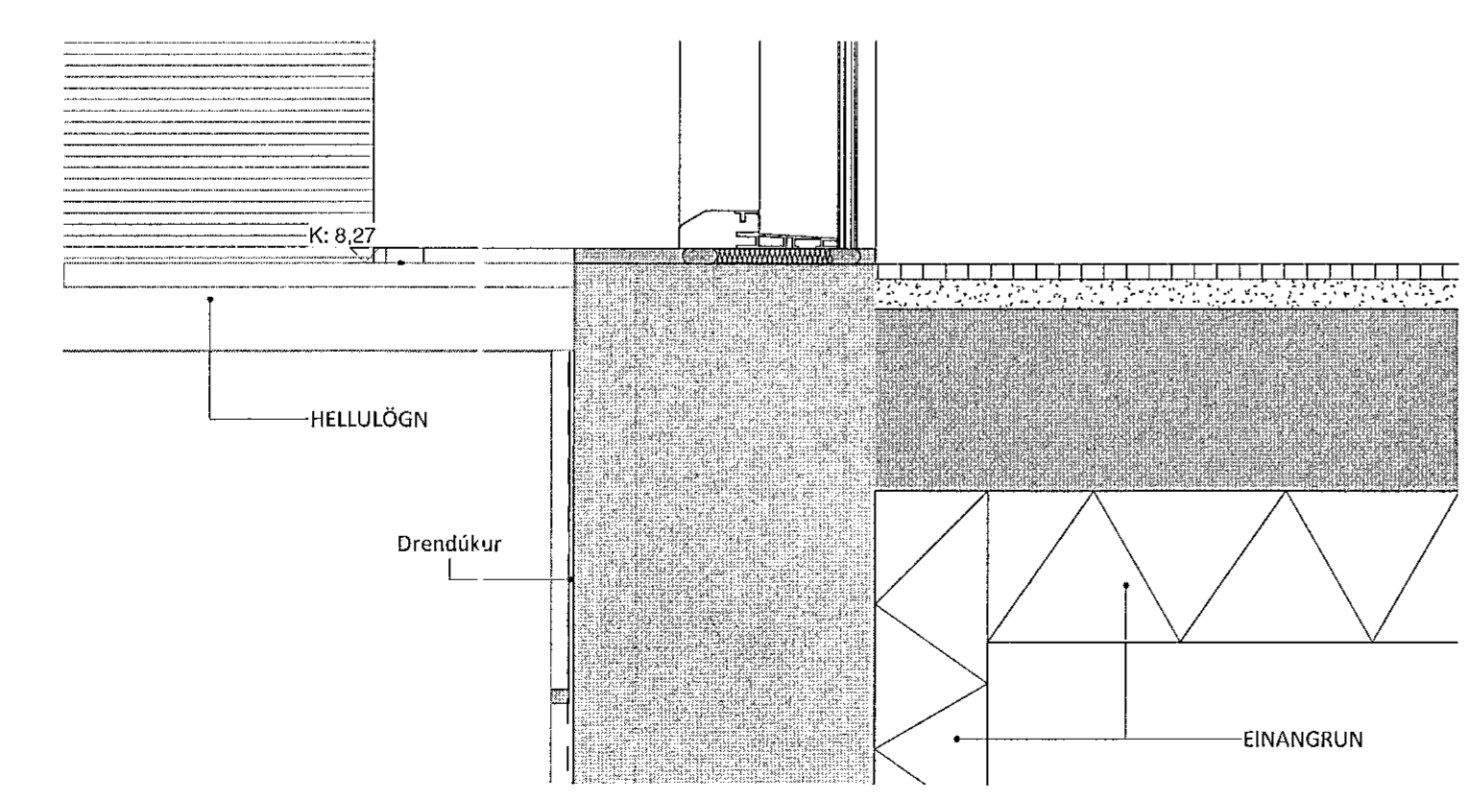


5. Deili við sökkul
1:5

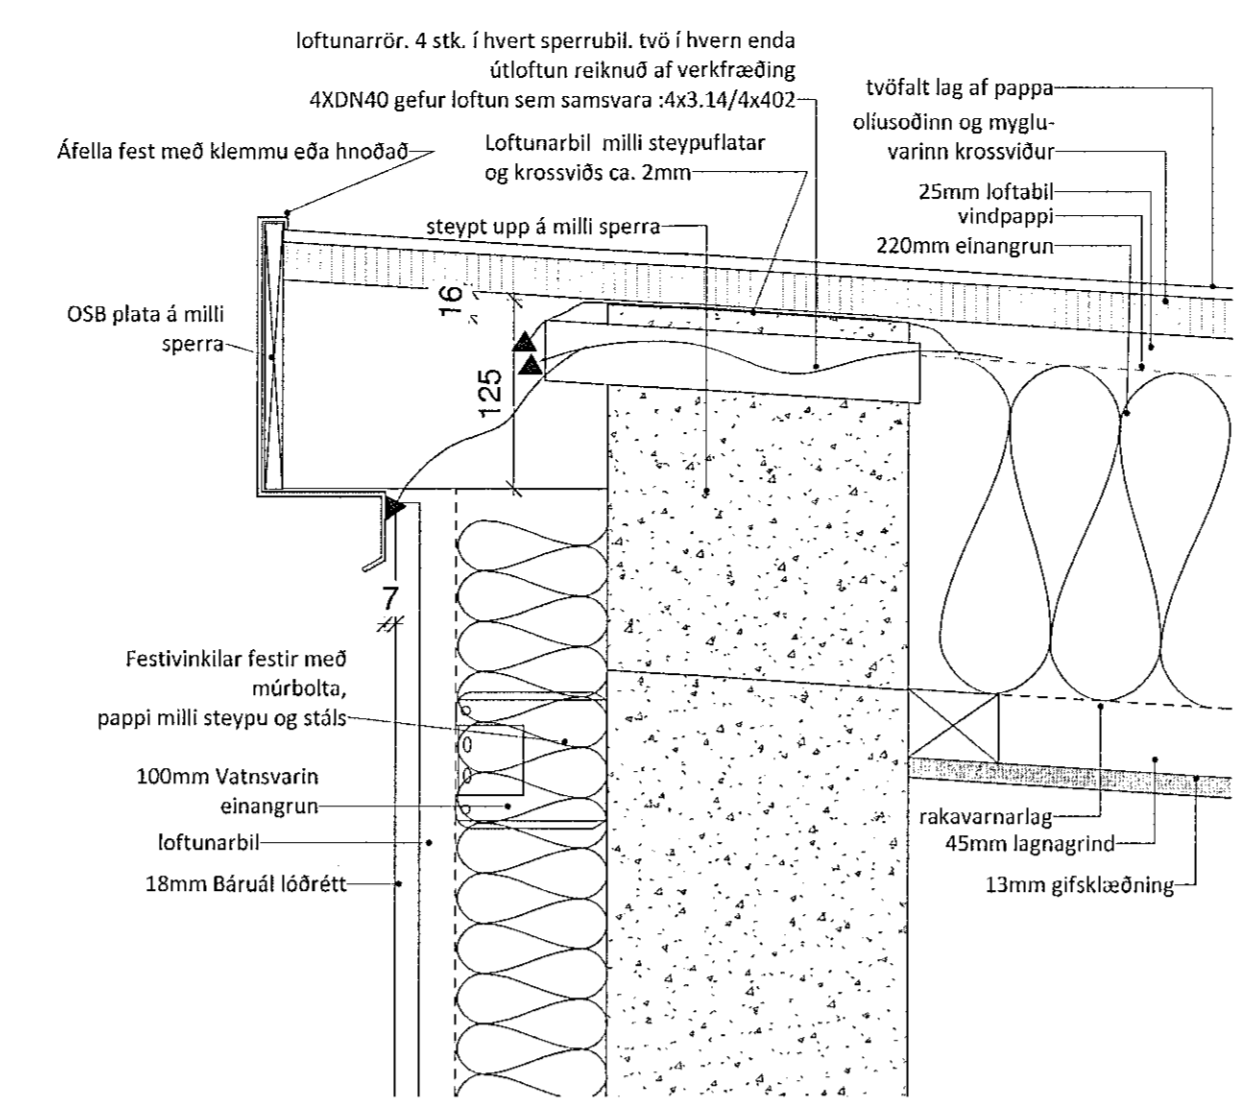


6. Deili þakfrágangur hefðbundinn í báruálkerfi
1:5

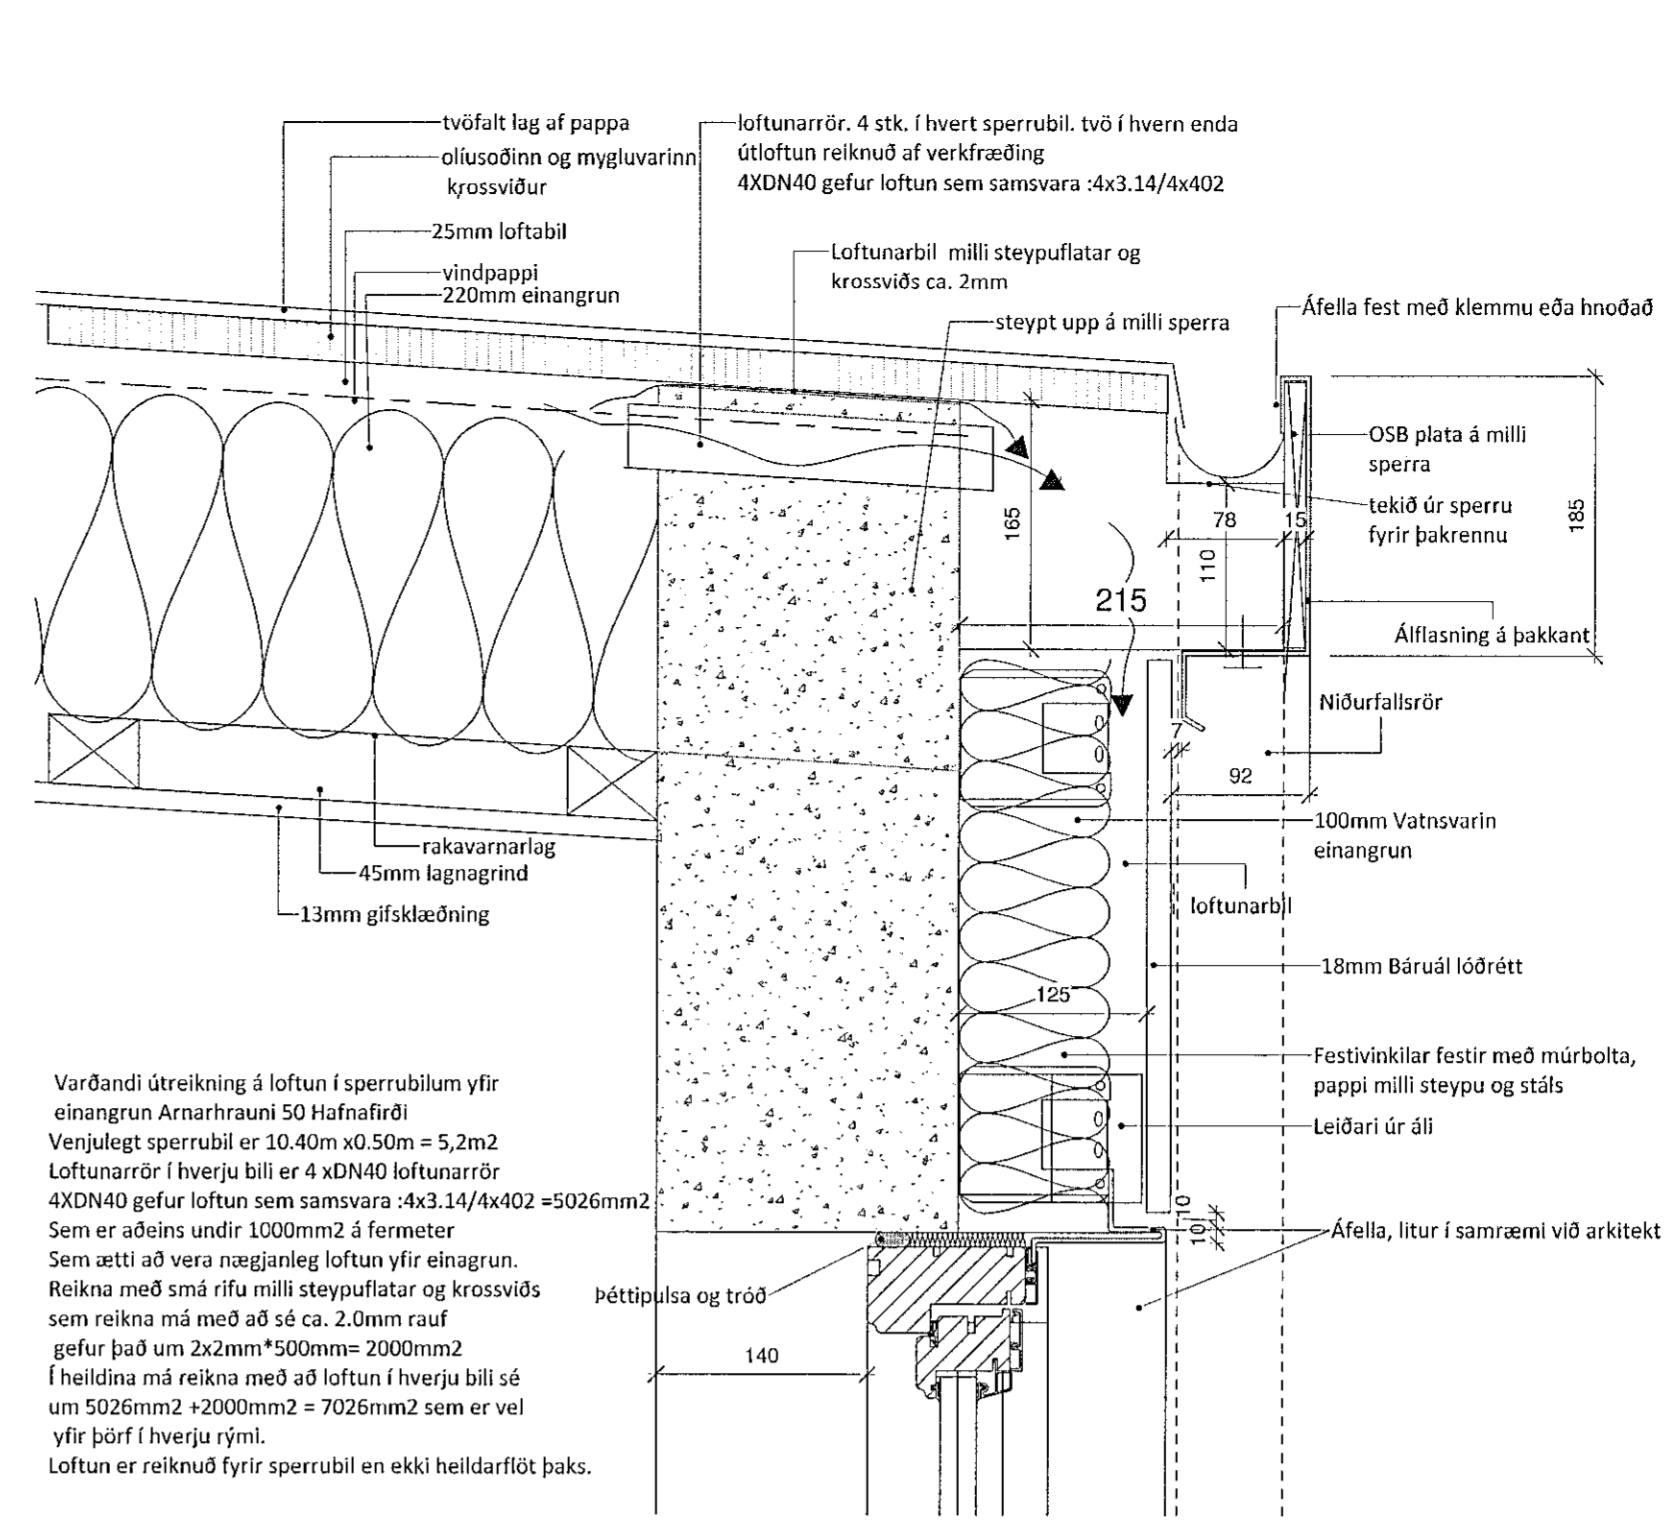

7. Deili löðrétt hefðbundið gluggadeili viðarkl.
1:5

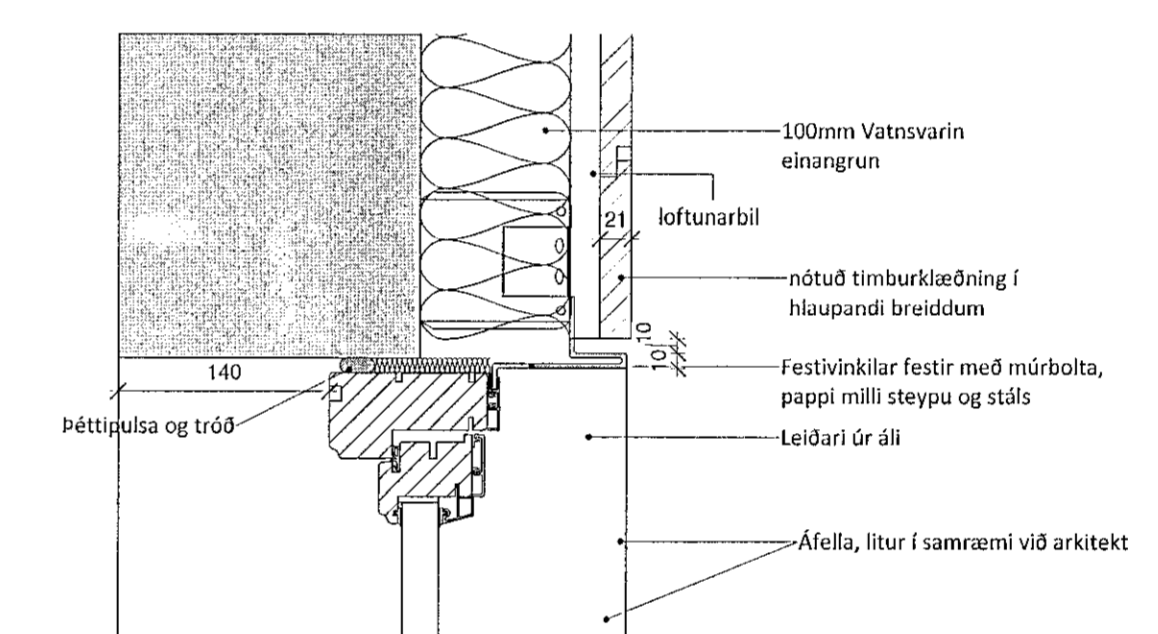

8. Deili Lóðrétt hefðbundið gluggadeili í klæðningu
1:5

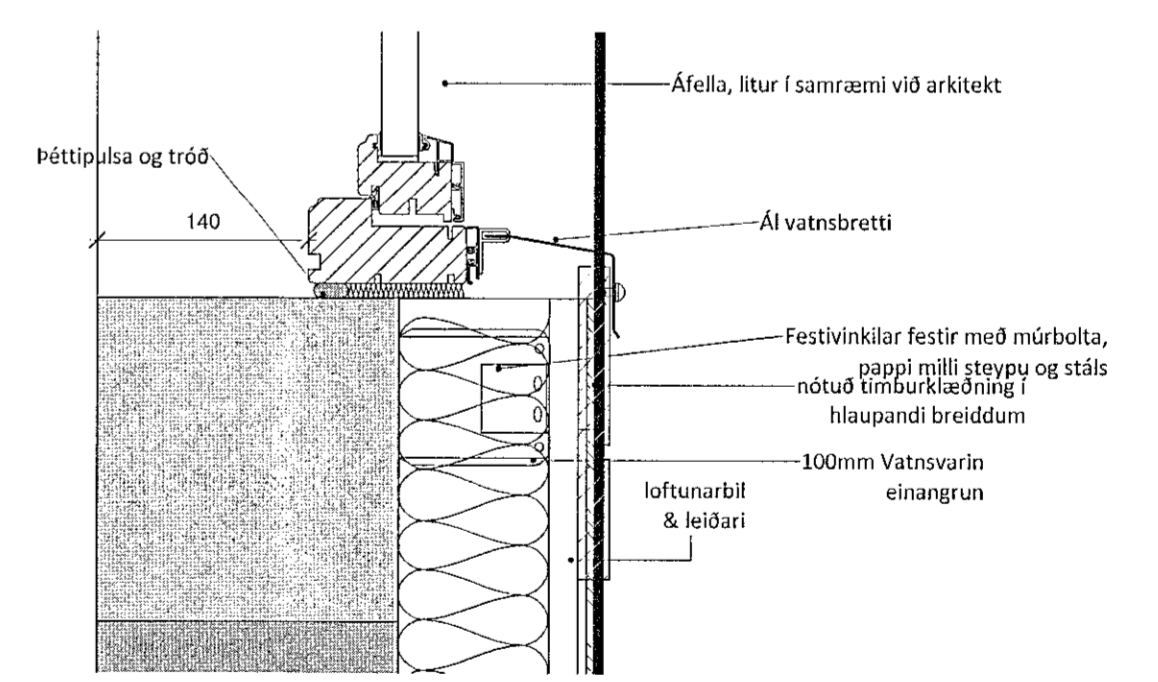

Ö2: Úrvaling af loftunardrum skv. Úrvaling og fjággjöld línuarklæðning 13.11.2019 SBJ
Stað: Stjórn / Breyting / Útg. / Töluábyrging
ARNARHRAUN 50
VERKAUPLI / EIGANDI
BÚSETURKJARNI
TEGUND VERKS

VERKTEIKNING
DEILI-
LANDNÚMER: L217342
STAÐGR.: 1400-1-02800500
MHL: 01
MKV: 1:5
BLAÐSTÆRÐ: A1
ÚTGÁFA DAGS: 12.04.2019
TEIKNAD: SBJ

1825 641 - 02
VERKFR. FRADNR. ÚTGÁFA

SVAVA JÓNS
ARKITEKTUR & RÁÐGJÖF
Svava Björk Jónsdóttir
kt: 2812782239

Autóbrekka 10 | 210 Kópavogur | S: 8999958 | svava@svavajons.com

Öll mál eru í mm. Mælið ekki af teikningum. Öll mál athugið á stöðnum. Ósamræmi í teikningum og vafaatriði skal lýkna arkitektum strax.