


K - 11,27

K - 11,27

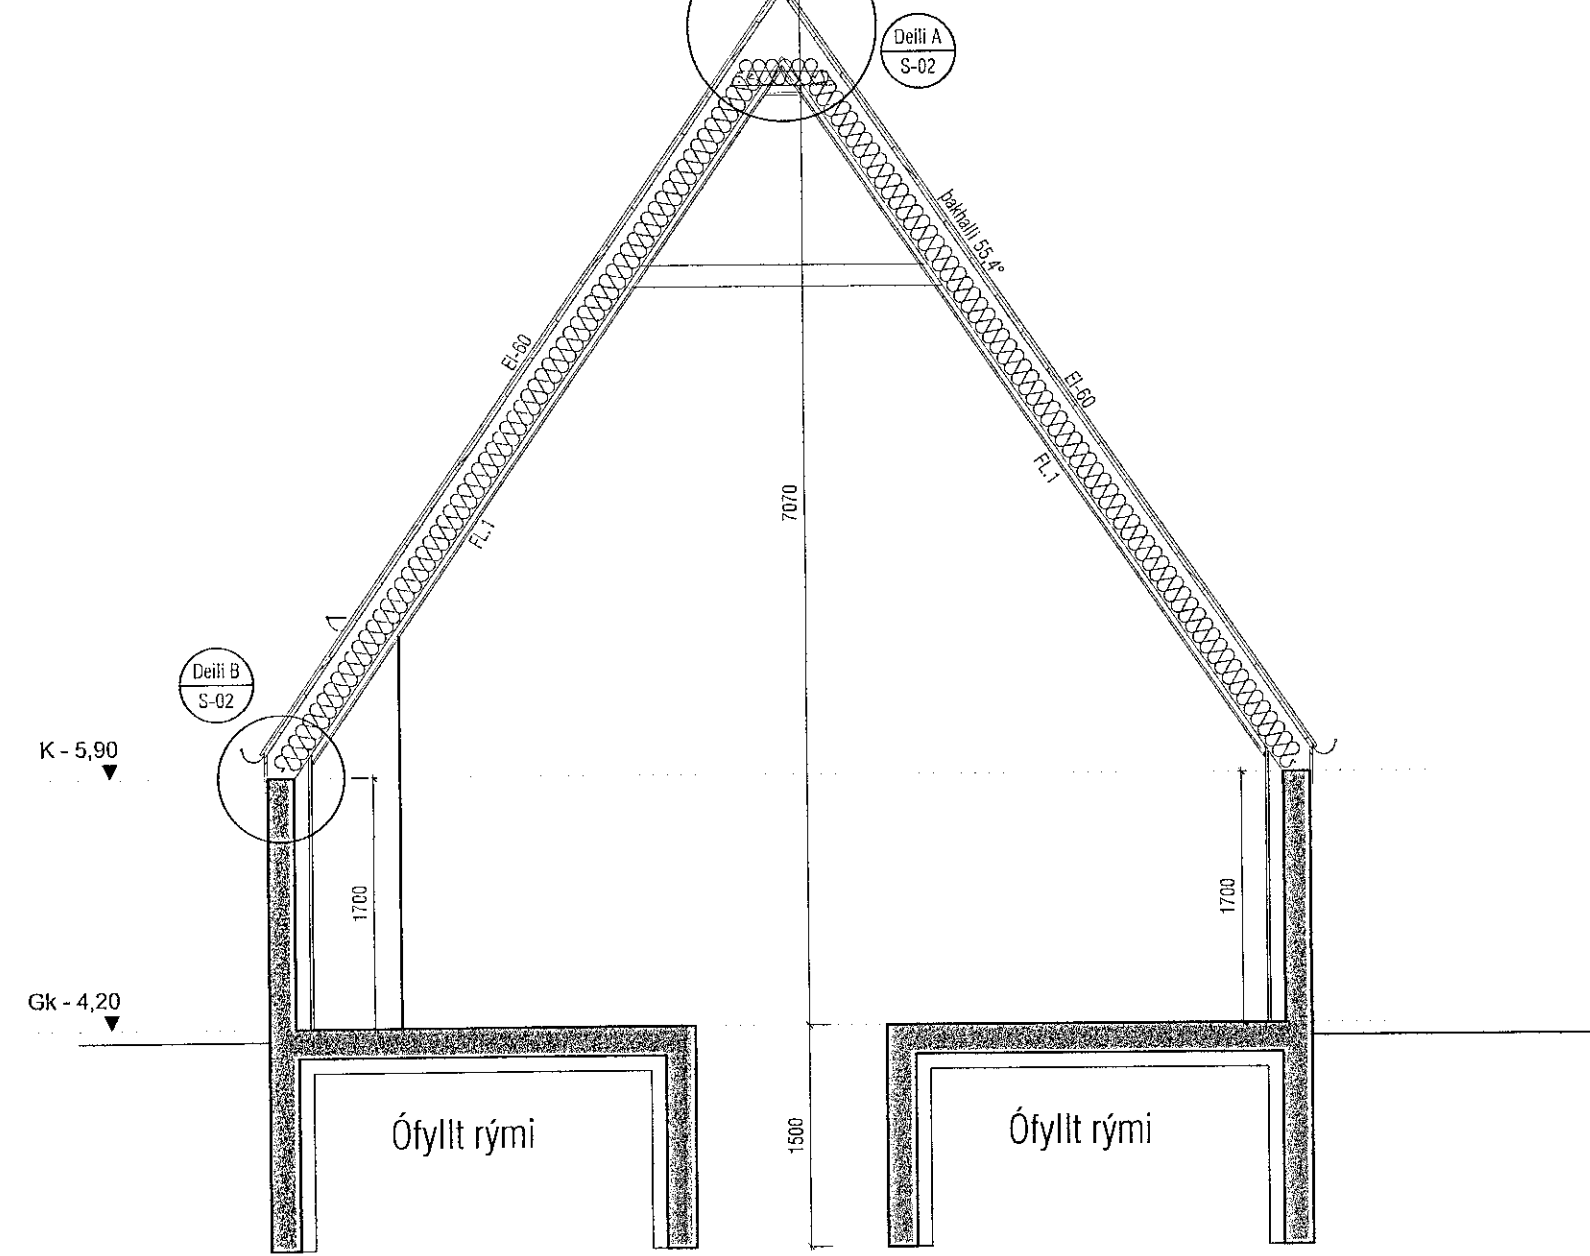


Snið A-A

K - 6,77


K - 5,90

Gk - 4,20

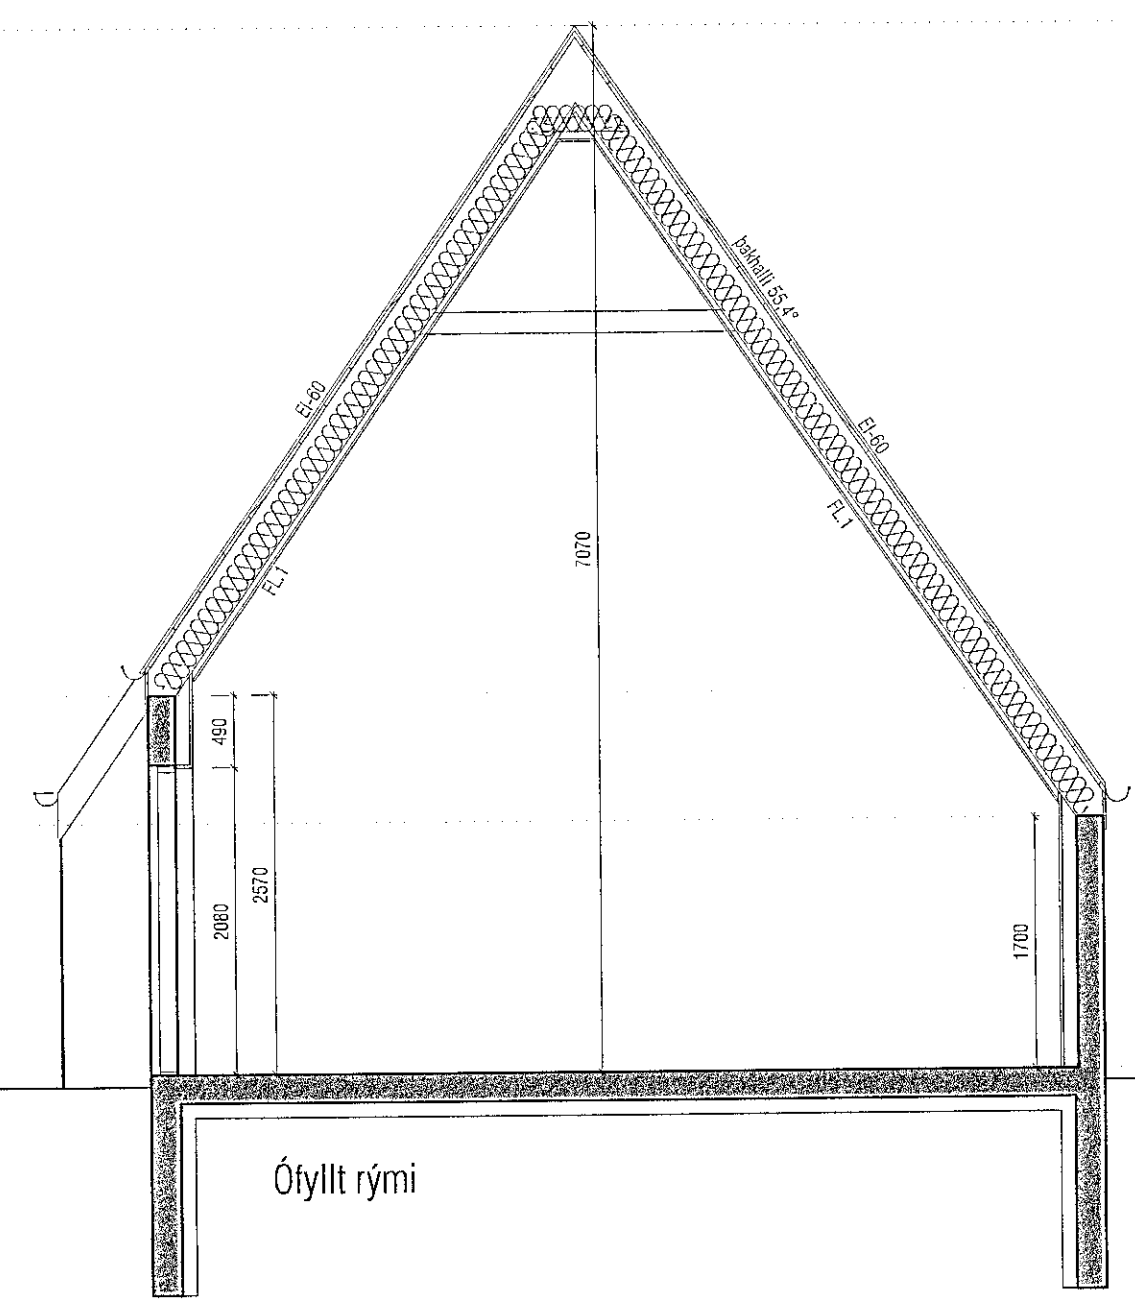

Snið B-B

Samþykkt þann
10 FEB 2020
Byggingarfræðingur
T.h. S. Gunnarsson

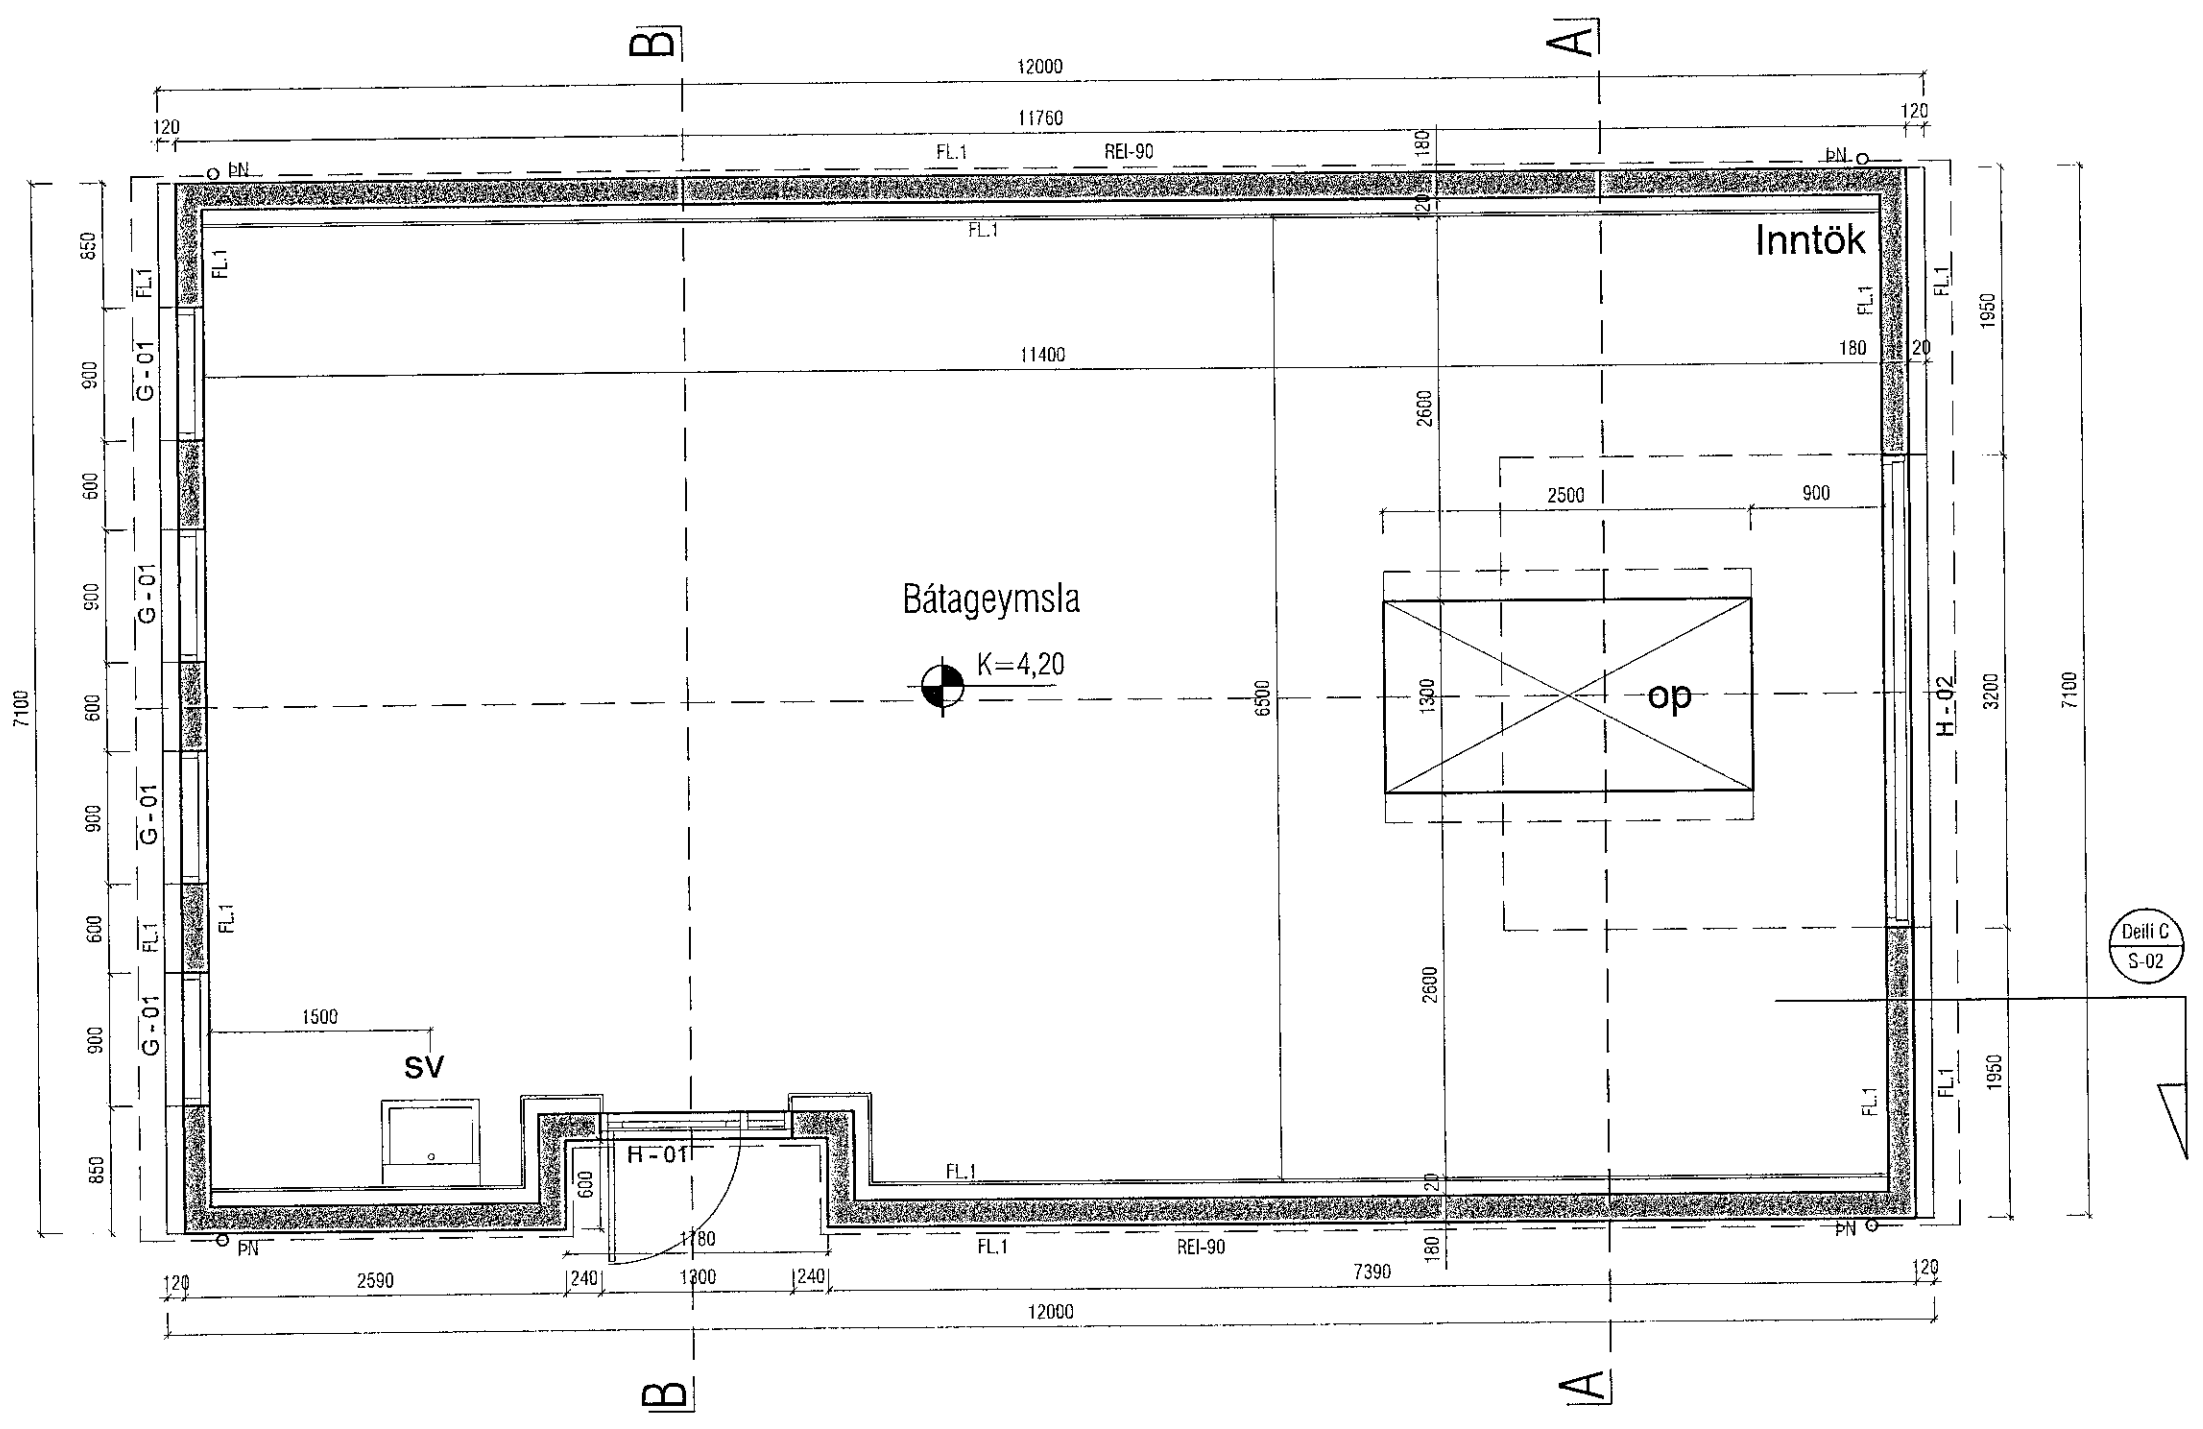

Deilt C S-02

mansard
teiknistofa ehf

Suðurlandsbraut 30 - 108 Reykjavík
www.mansard.is - jonhrafni@mansard.is
Kt.: 570394-2079 - s:862-7102

Verkefni: LÓNSBRAUT 70, HAFNARFIRÐI
Efni: SÉRUPPDRÁTTUR
GRUNNMYND-SNIÐ AA-BB

Verknúmer: A-17-09-01	Mkv.: 1:50	A2
Teikn. nr.: S-01	Dags.: 27.04.2019	
Hannað: JHH	Teiknað: JHH	

Jón Hrafn Hlökkversson byggingarfræðingur BFI
Kt.: 260662-6519
Samþykkt: