

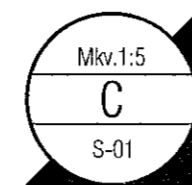


FRÁGANGUR MÆNI

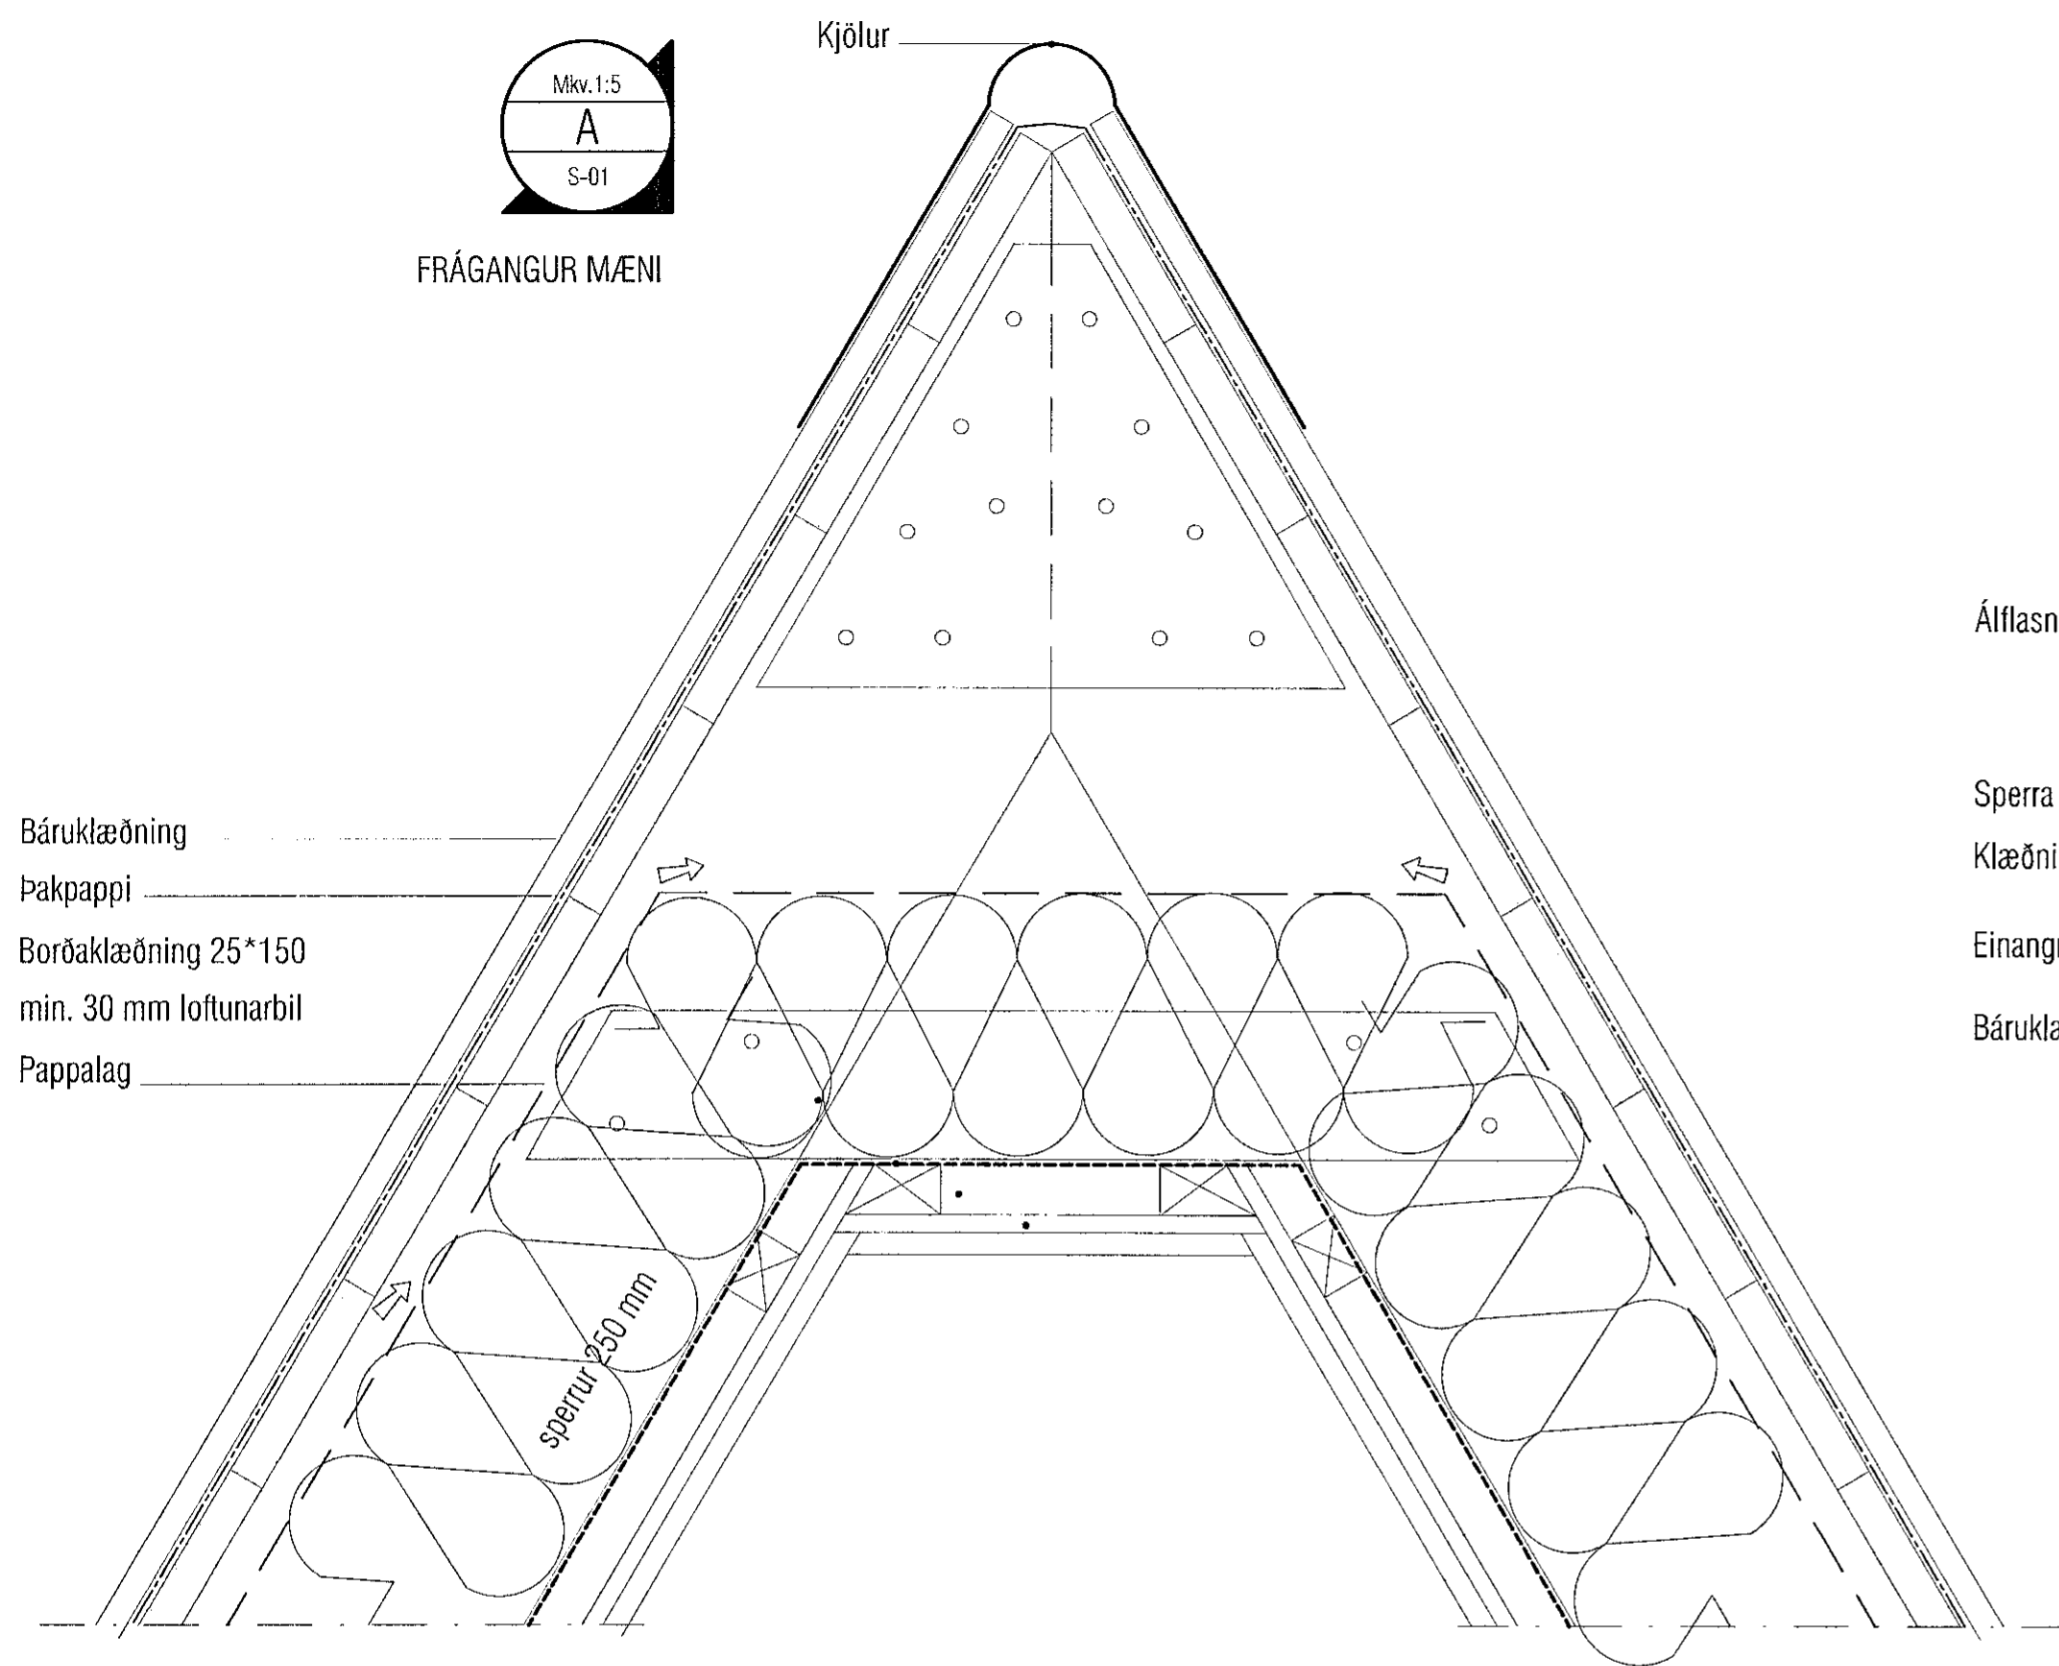

FRÁGANGUR GAFL

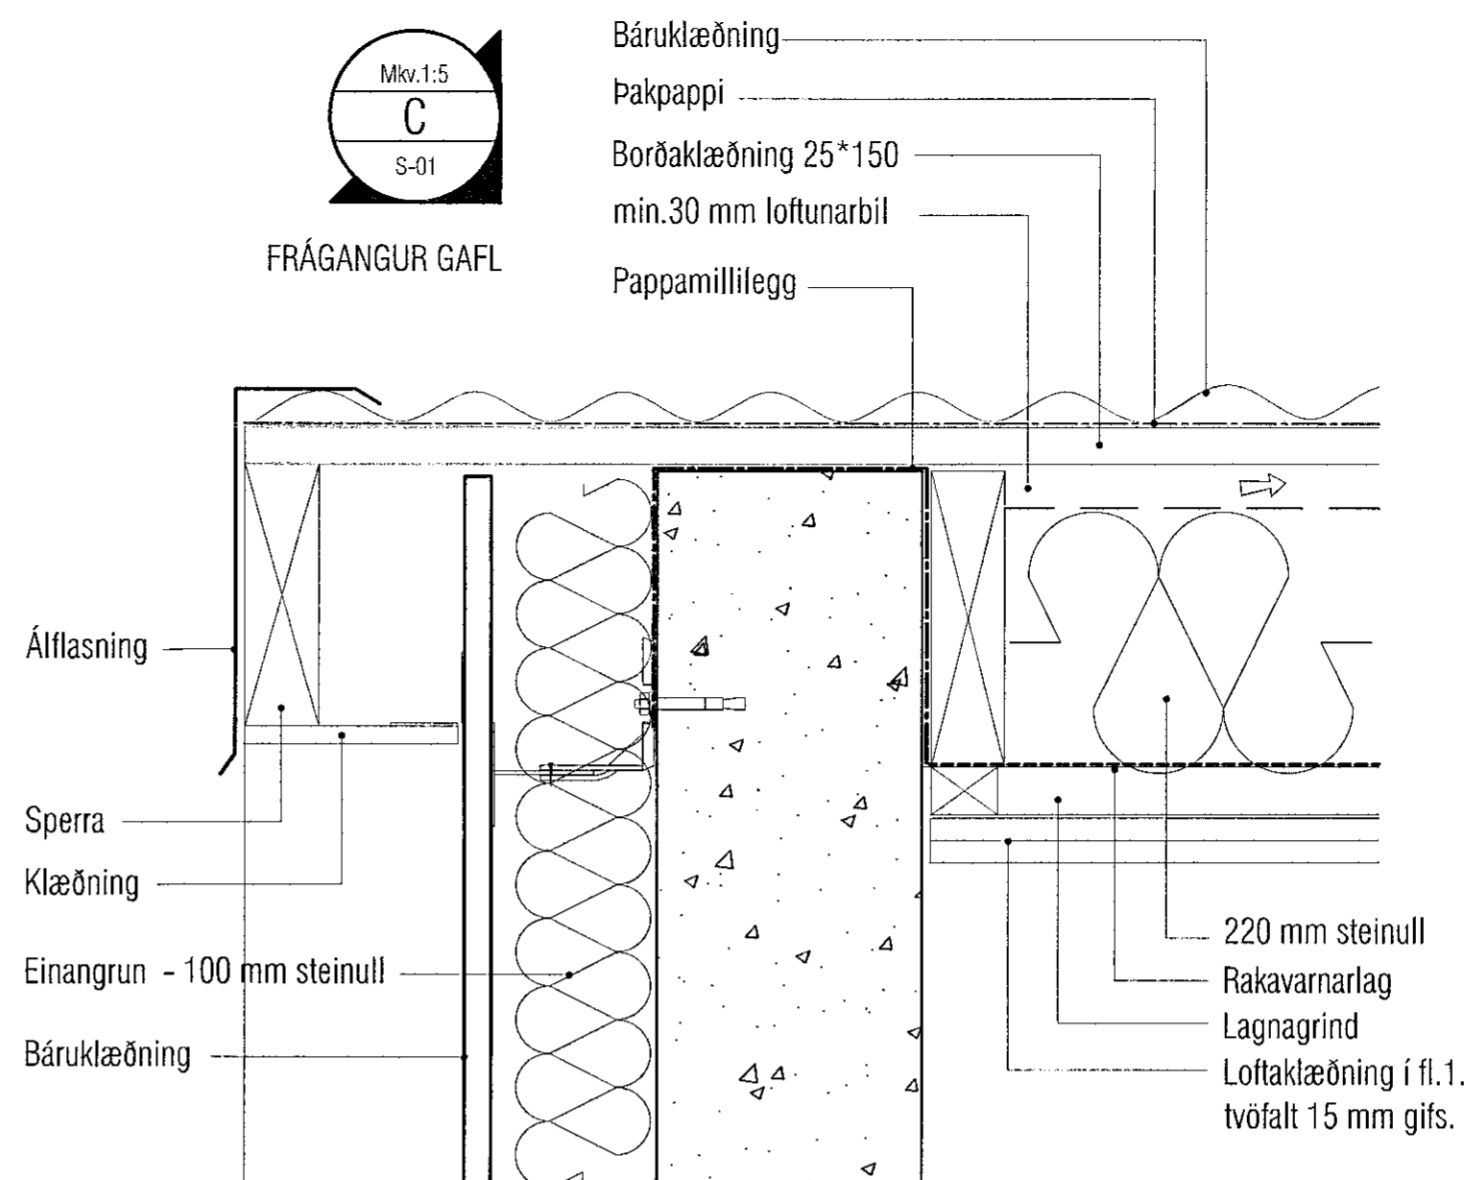


Samþykkt þann
10 FEB 2019
Byggingartekniðráttur í Hafnarfirði
F.h. Sigurður Steinar Jónsson


ALLSTADAR ÞAR SEM TRÉ LIGGUR AD STEINI EDA MÁLMÍ SKAL VERA PAPPAMILLILEGG

ÖLL EFNI SEM TILTEKIN ERU Í SÉRMYNDUM OG DEILUM ERU TIL VIÐMIÐUNAR. Í ENDANLEGRI ÚTFÆRSLU SKAL MÍÐA VIÐ SÖMU EDA SAMBÆRILEG EFNI.

FRAMLEIÐENDUR FOR FRAMLEIDDRA BYGGINGARHLUTA LEGGI FRAM GÓGN ER SÝNA ÞAÐ AD FRÁGANGUR OG FESTINGAR ÞEIRRA SÉU UNNAR SAMKVÆMT ÞEIM KRÖFUM ER SETTAR ERU FRAM Á SKÝRINGARBLAÐI BURÐARVIKISHÖNNUDAR. FARA SKAL EFTIR FYRIRMÆLUM VIÐKOMANDI FRAMLEIÐENDA VARDANDI UPPSETNINGU.

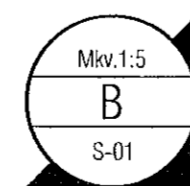


FRÁGANGUR VIÐ FÓTSTYKKI

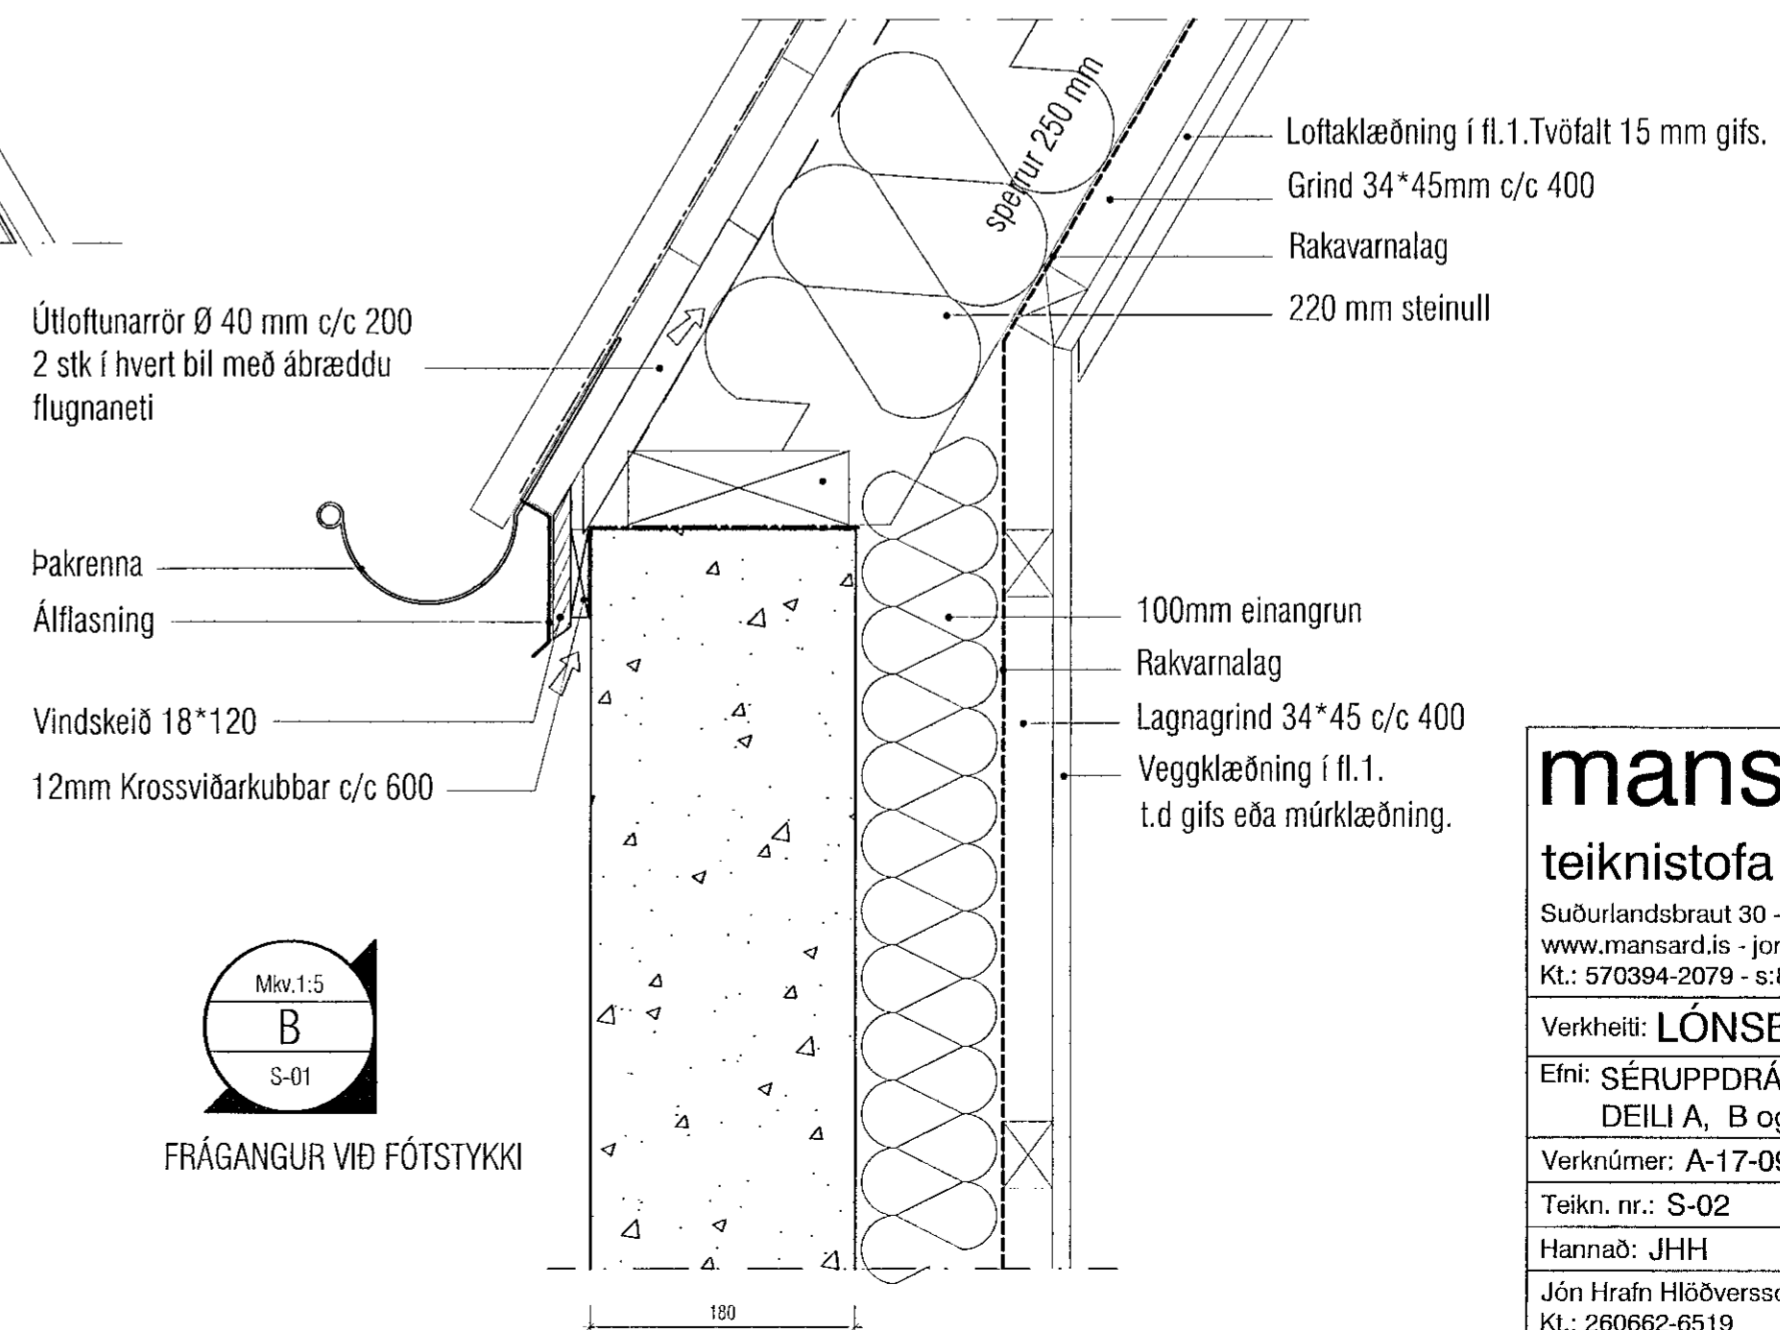

mansard

teiknistofa ehf

Suðurlandsbraut 30 - 108 Reykjavík
www.mansard.is - jonhrafni@mansard.is
Kt.: 570394-2079 - s:862-7102

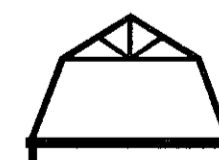

Verkheiti: LÓNSBRAUT 70, HAFNARFIRÐI

Efni: SÉRUPPDRÁTTUR
DEILI A, B og C

Verknúmer: A-17-09-01 Mkv.: 1:5 A2

Teikn. nr.: S-02 Dags.: 24.04.2019

Hannað: JHH Teiknað: JHH

Jón Hrafn Hlöðversson byggingafræðingur BÍ
Kt.: 260662-6519

Samþykkt: