Grunnmynd-Undirstöður 1:50

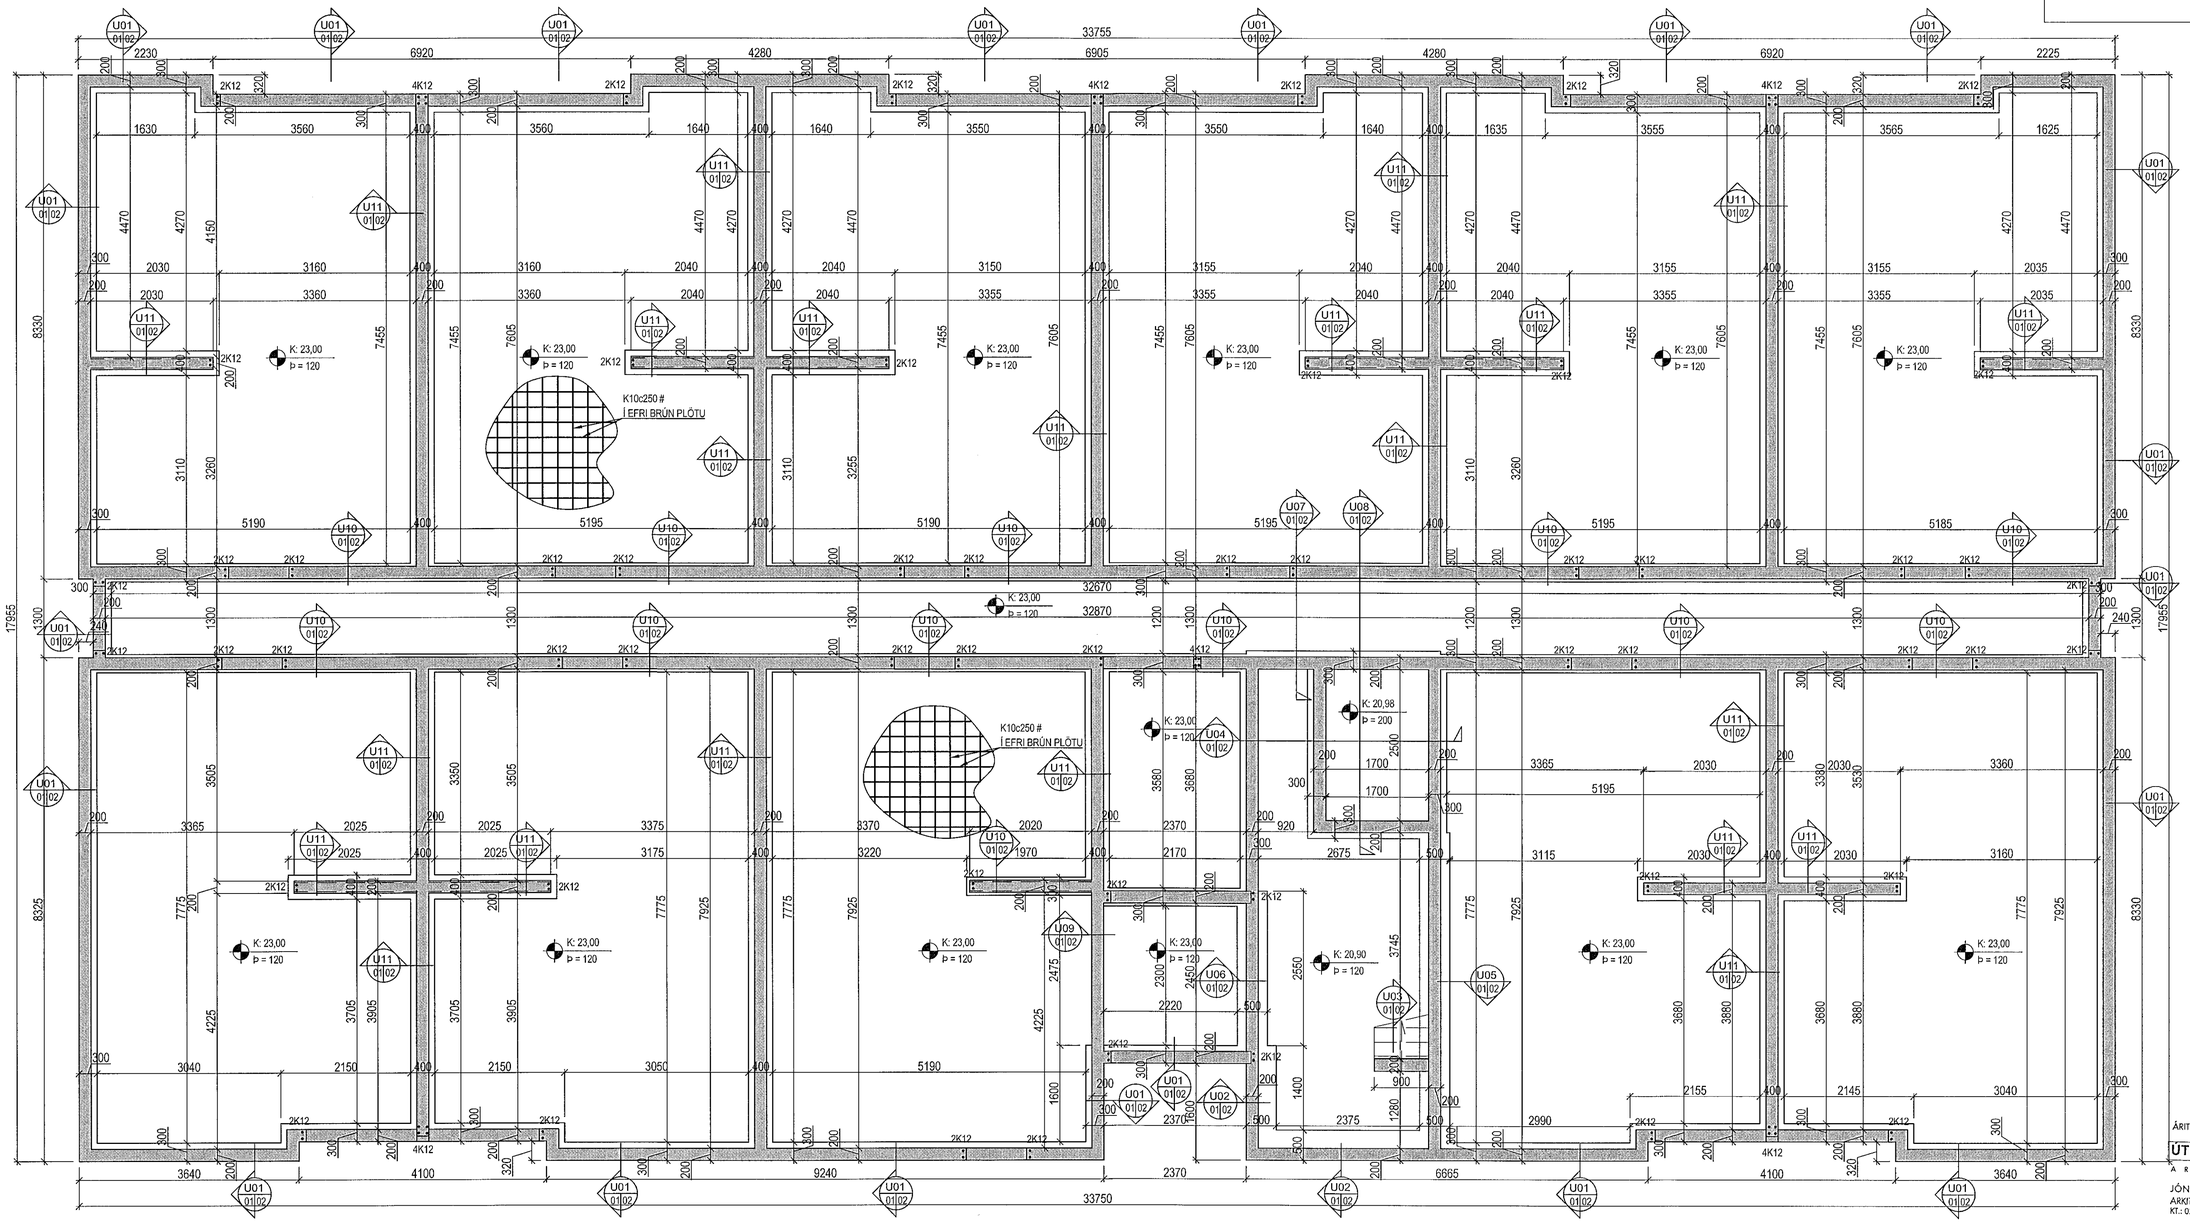

Samþykkt bann
04 FEB 2020
Byggingarfulltrúinn í Hafnarfirði
F.h. Sigurður Skúlason

K12 STUNGUJÁRN Í SÖKKLI SKULU NÁ 600 mm UPP FYRIR STEYPUSKIL

1:50 1 2 3 4 5 M

ÁRITUN HÖNNUNARSTJÓRA:
ÚTI INNI ARKITEKTAR
JÓN ÞÓR ÞORVALDSSON
ARKITEKT FAÍ SAMARK
KT.: 021256 7579

ÁRITUN HÖNNUNARSTJÓRA STAÐFESTIR SAMRÆMINGARYFIRFERÐ | DAGSETNING

ÚTGÁFA		DAGS.	NAFN

Norðurhella 13, Hafnafirði
Burðarvirki
Undirstöður
Grunnmynd

HANNAÐ RM	TEIKNAÐ RM	MKV. 1:50	VERKNR. V 19-092
SAMÞ.	SKRÁ. Burð	TEIKN. NR.	
NAFN OG KENNITALA Ágúst Bergsson kt.160557-4199	DAGS. 20.12.2019	B-01	

VÍÐSJÁ
VERKFRÆÐISTOFA FRV
TRYGGVAGÖTU 11, 101 REYKJAVÍK
SÍMI: 561 9040 FAX: 561 9044
NETFANG: vidsja@vidsja.is
www.vidsja.is