

Samþykkt þann
04 FEB 2020
Byggingarfulltrúi i Hafnarfirði
F.h. Sigurður Guðmar Jónsson

TÁKN

LÁGSPENNA:

- TENGILL, JARÐBUNDINN
- FJÖLDI
- ROFI, EINPÓLA
- SAMROFI
- KROSSROFI
- LJÓSDEYFIR
- ÞRÝSTIROFI
- ÞRÝSTIROFI MEÐ GAUMLJÓSI
- LOFTADÓS / TENGIDÓS
- VEGGDÓS
- LOFTLJÓS
- LOFTLJÓS MEÐ NL BÚNAÐI
- VEGGLJÓS
- VEGGLJÓS MEÐ NL BÚNAÐI
- NEYÐARLJÓS MEÐ RAFHLÖÐU
- NEYÐARLJÓS Á SÉR RÁS
- LÖGN FER UPP
- LÖGN FER NIÐUR
- LÖGN, GEGNUM HÆÐ
- VÍRAMERKI
- JARÐTENGING
- HREYFISKYNJARI, 360°
- HREYFISKYNJARI, TAKMÖRKUÐ SÝN

SMÁSPENNA:

- FJARSKIPTATENGILL
- FJÖLDI
- REYKSKYNJARI
- REYKSKYNJARI M/HLJÖGGJafa
- INN-ÚTGANGSEINING
- HANDBOÐI
- SEGULGRÍP
- HURÐARROFI
- BRUNAVIDVÖRUNARTAFLA
- RAFLÁS
- BJALLA
- MÖGULEIKI Á FJARSKIPTALÖGN
- R/T DÓS - MÖGULEIKI Á AÐ SETJA TENGLA
- Dyrasmástöð

ORS = OPTÍSKUR REYKSKYNJARI
JRS = JÓNISKUR REYKSKYNJARI
HRS = HITASKYNJARI

1 Tenglakassi með lekalíða og sjálfvörum
Einn 3x32A, einn 3x16A og fjórir 1x16 tenglar

Tengidós og tenglar á tækjaplötu
og fest á netabakka.

Í netabakka leggjast fjórir strengja og þeir táknaðir sem "Bus".

Ef fleiri en einn strengur fer í tengistað er það táknað á eftirlífanandi hátt.

T1-F1.4 -F1.4

Fyrsti tengistaður frá töflu er merktur töflu og grein "T1-F1.4"
Tengistaðir eftir það eru einungis merktir grein "-F1.4"

SKÝRINGAR- ALMENNT


- Lagnir eru lagðar í bakka, rennur og í rör eftir því sem við á hverju sinni
- Allar loftnets-, síma- og netlagnir skulu hildar í 20mm plastpípum
- Gefinn hæðarmál eru í mm frá fullfrágengnu götli í miðja dós
- Hæð rofa sé 1100mm, tenglar við rofa séu í sömu hæð og rofinn
- Hæð tengla sé 1100mm
- Öll mál miðast við fullfrágengin gölf
- Sjálfvör skulu hafa minnst 10 KA rofgetu og hafa útleysikennilinu B
- Varrofar fyrir framan mæla skulu hafa minnst 10 KA rofgetu og hafa útleysikennilinu C
- Viringar innan tafna skal gera með fínþætum vír og nota skal virendahólka
- Þar sem greinar eru ekki teiknaðar að töflu eru þær merktar viðkomandi töflu og greinarúmeri (T.1-F1.1).
- F = Fjarskiptatengill - Cat5e

LOGN Í GÖLFI / JÖRÐU

VIÐ STAÐSETNINGU DÓSA Í ELDHÚS OG BAÐH. SKAL TAKA MIÐ AF
INNRETTINGATEIKNINGUM. ALLAR ÚTMÆLINGAR AF MILLIVEGGJUM
SKAL TAKA AF SAMÞYKKTUM BYGGINGATEIKNINGUM

NEMA ANNAD SÉ TEKID FRAM

AFSTÖÐUMYND 1:500

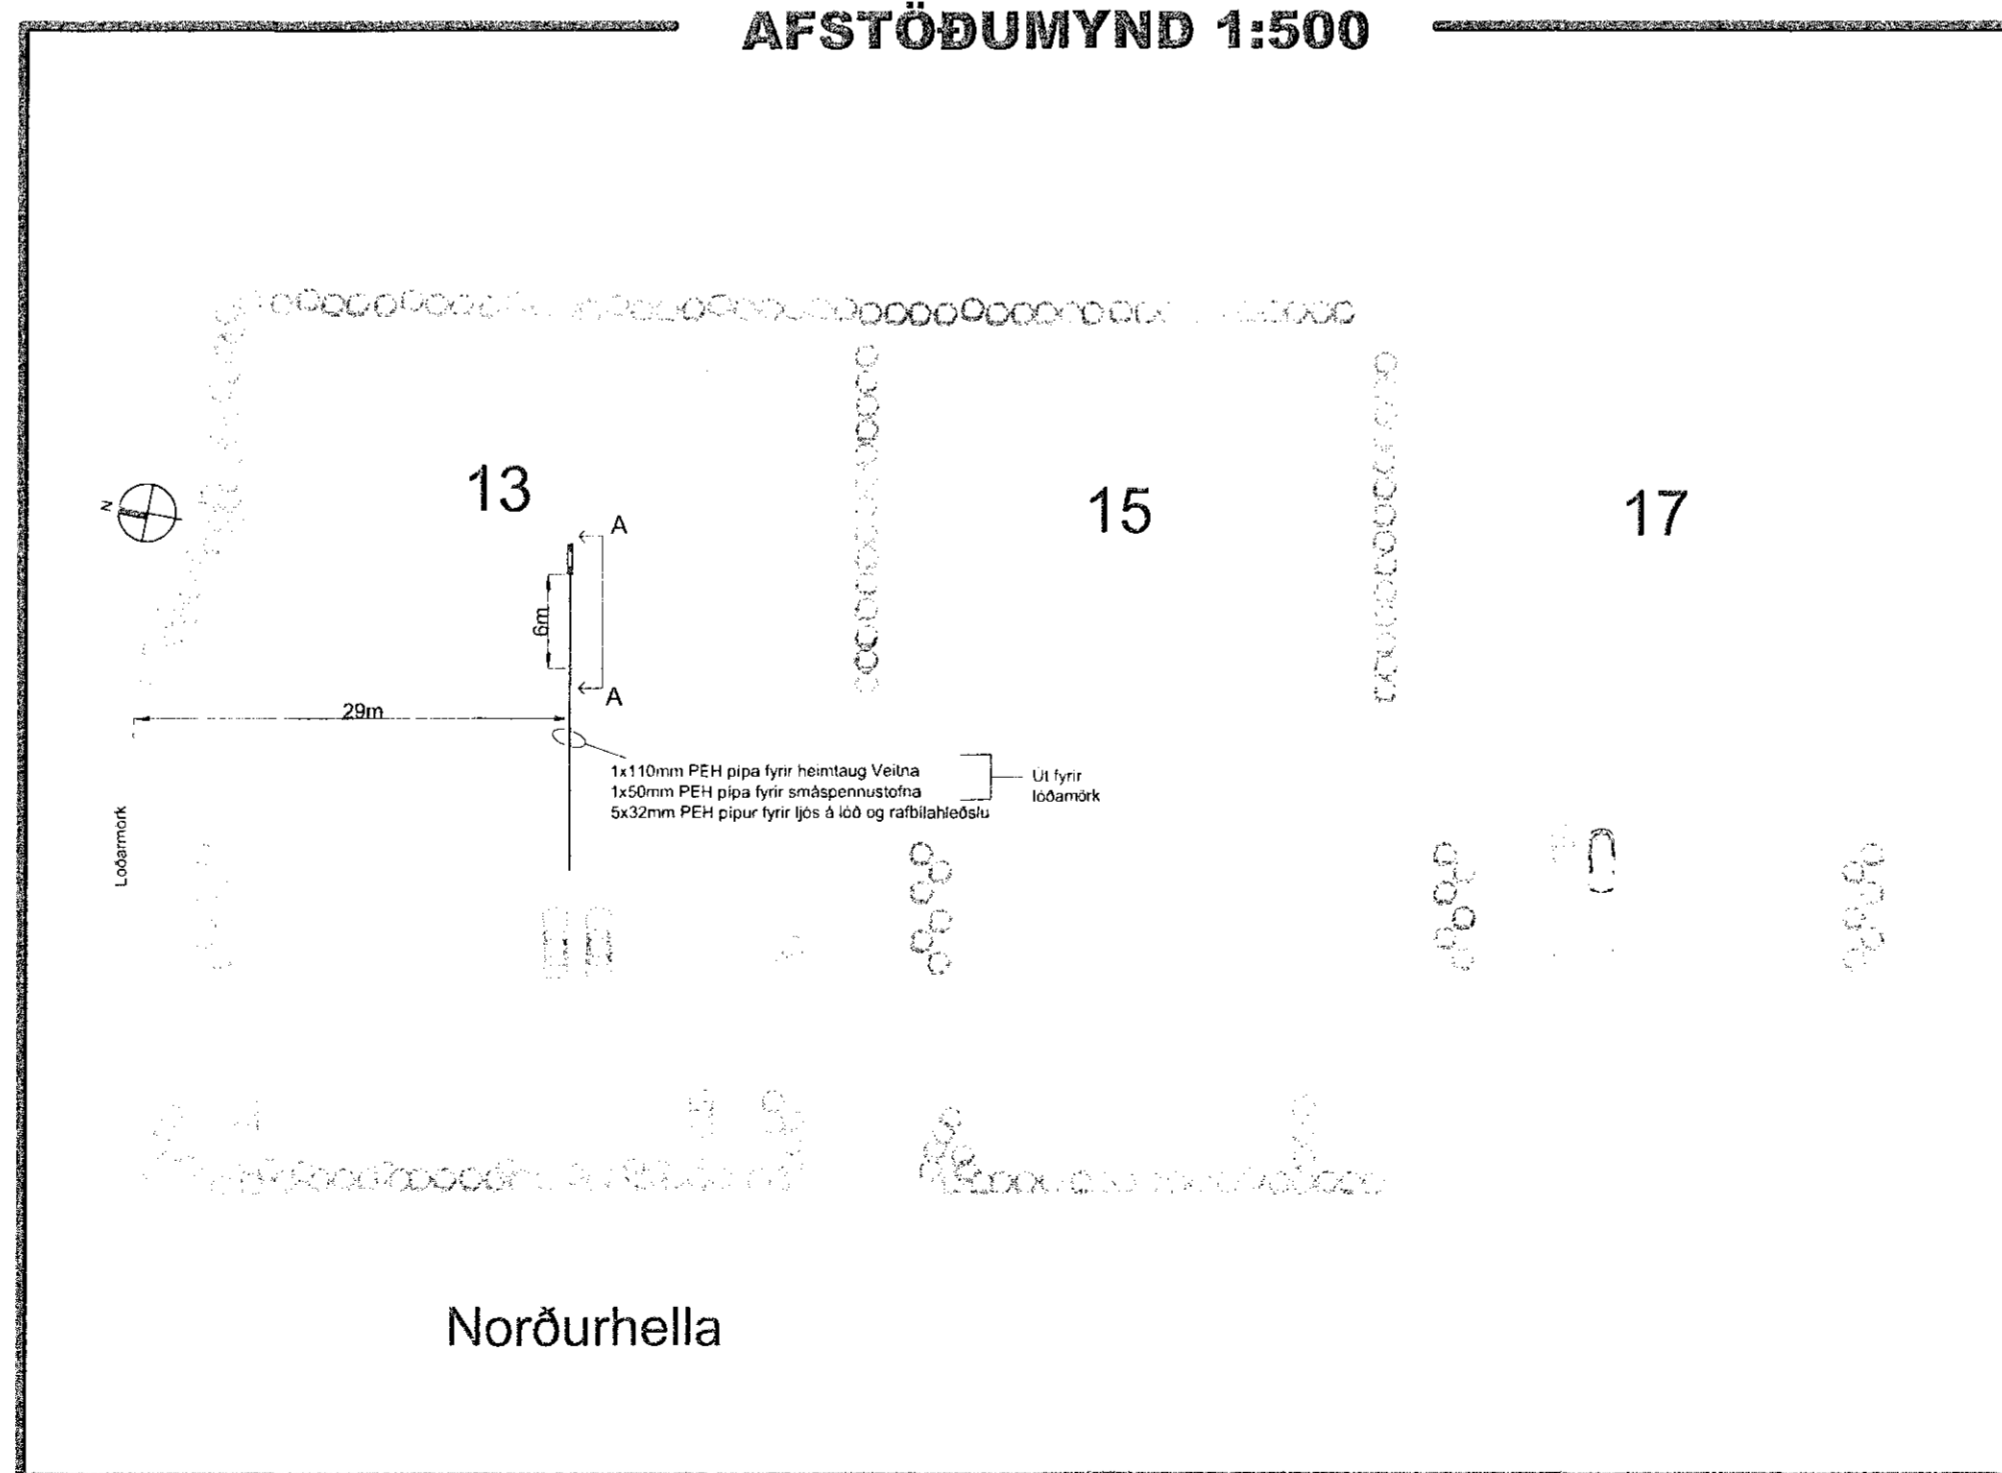

Norðurhella

Br.	Dags.	Breyting	Ha.

FRUMA
Fruma ehf / 430700-2430
Hringbraut 77 101 Reykjavík
Sími: 821-6966
frumaehf@gmail.com

Norðurhella 13
Heimtaugateikning
221 Hafnarfjörður

Verkefni:
Raflagnir
Afstöðumynd, Tákn og Skýringar

Dagsetning: 06.01.2020	Mælikvarði: 1:500	Bladnúmer: A1
Flámað: ARE	Teiknað: ARE	Yfirfarið: ARE
Nafn og kennitala hönnuðar: Axel Rúnar Eypórssón		110881-4799

ÁRITUN HÖNNUNARSTJÓRA:
ÚTI INNI
ARKITEKTAR
JÓN ÞÓR ÞORVALDSSON
ARKITEKT FAI SAMARK
Kt.: 021256 7579

Verknúmer: 20-001	Teikninganúmer: 0001	Útgáfa: A
----------------------	-------------------------	--------------