



Samþykkt þann
04 FEB 2020
Byggingarritunin í Hafnarfirði
F.h. Sigurður Sverrir Jónsson


FRÁGANGUR SÖKKULJARÐSKAUTS

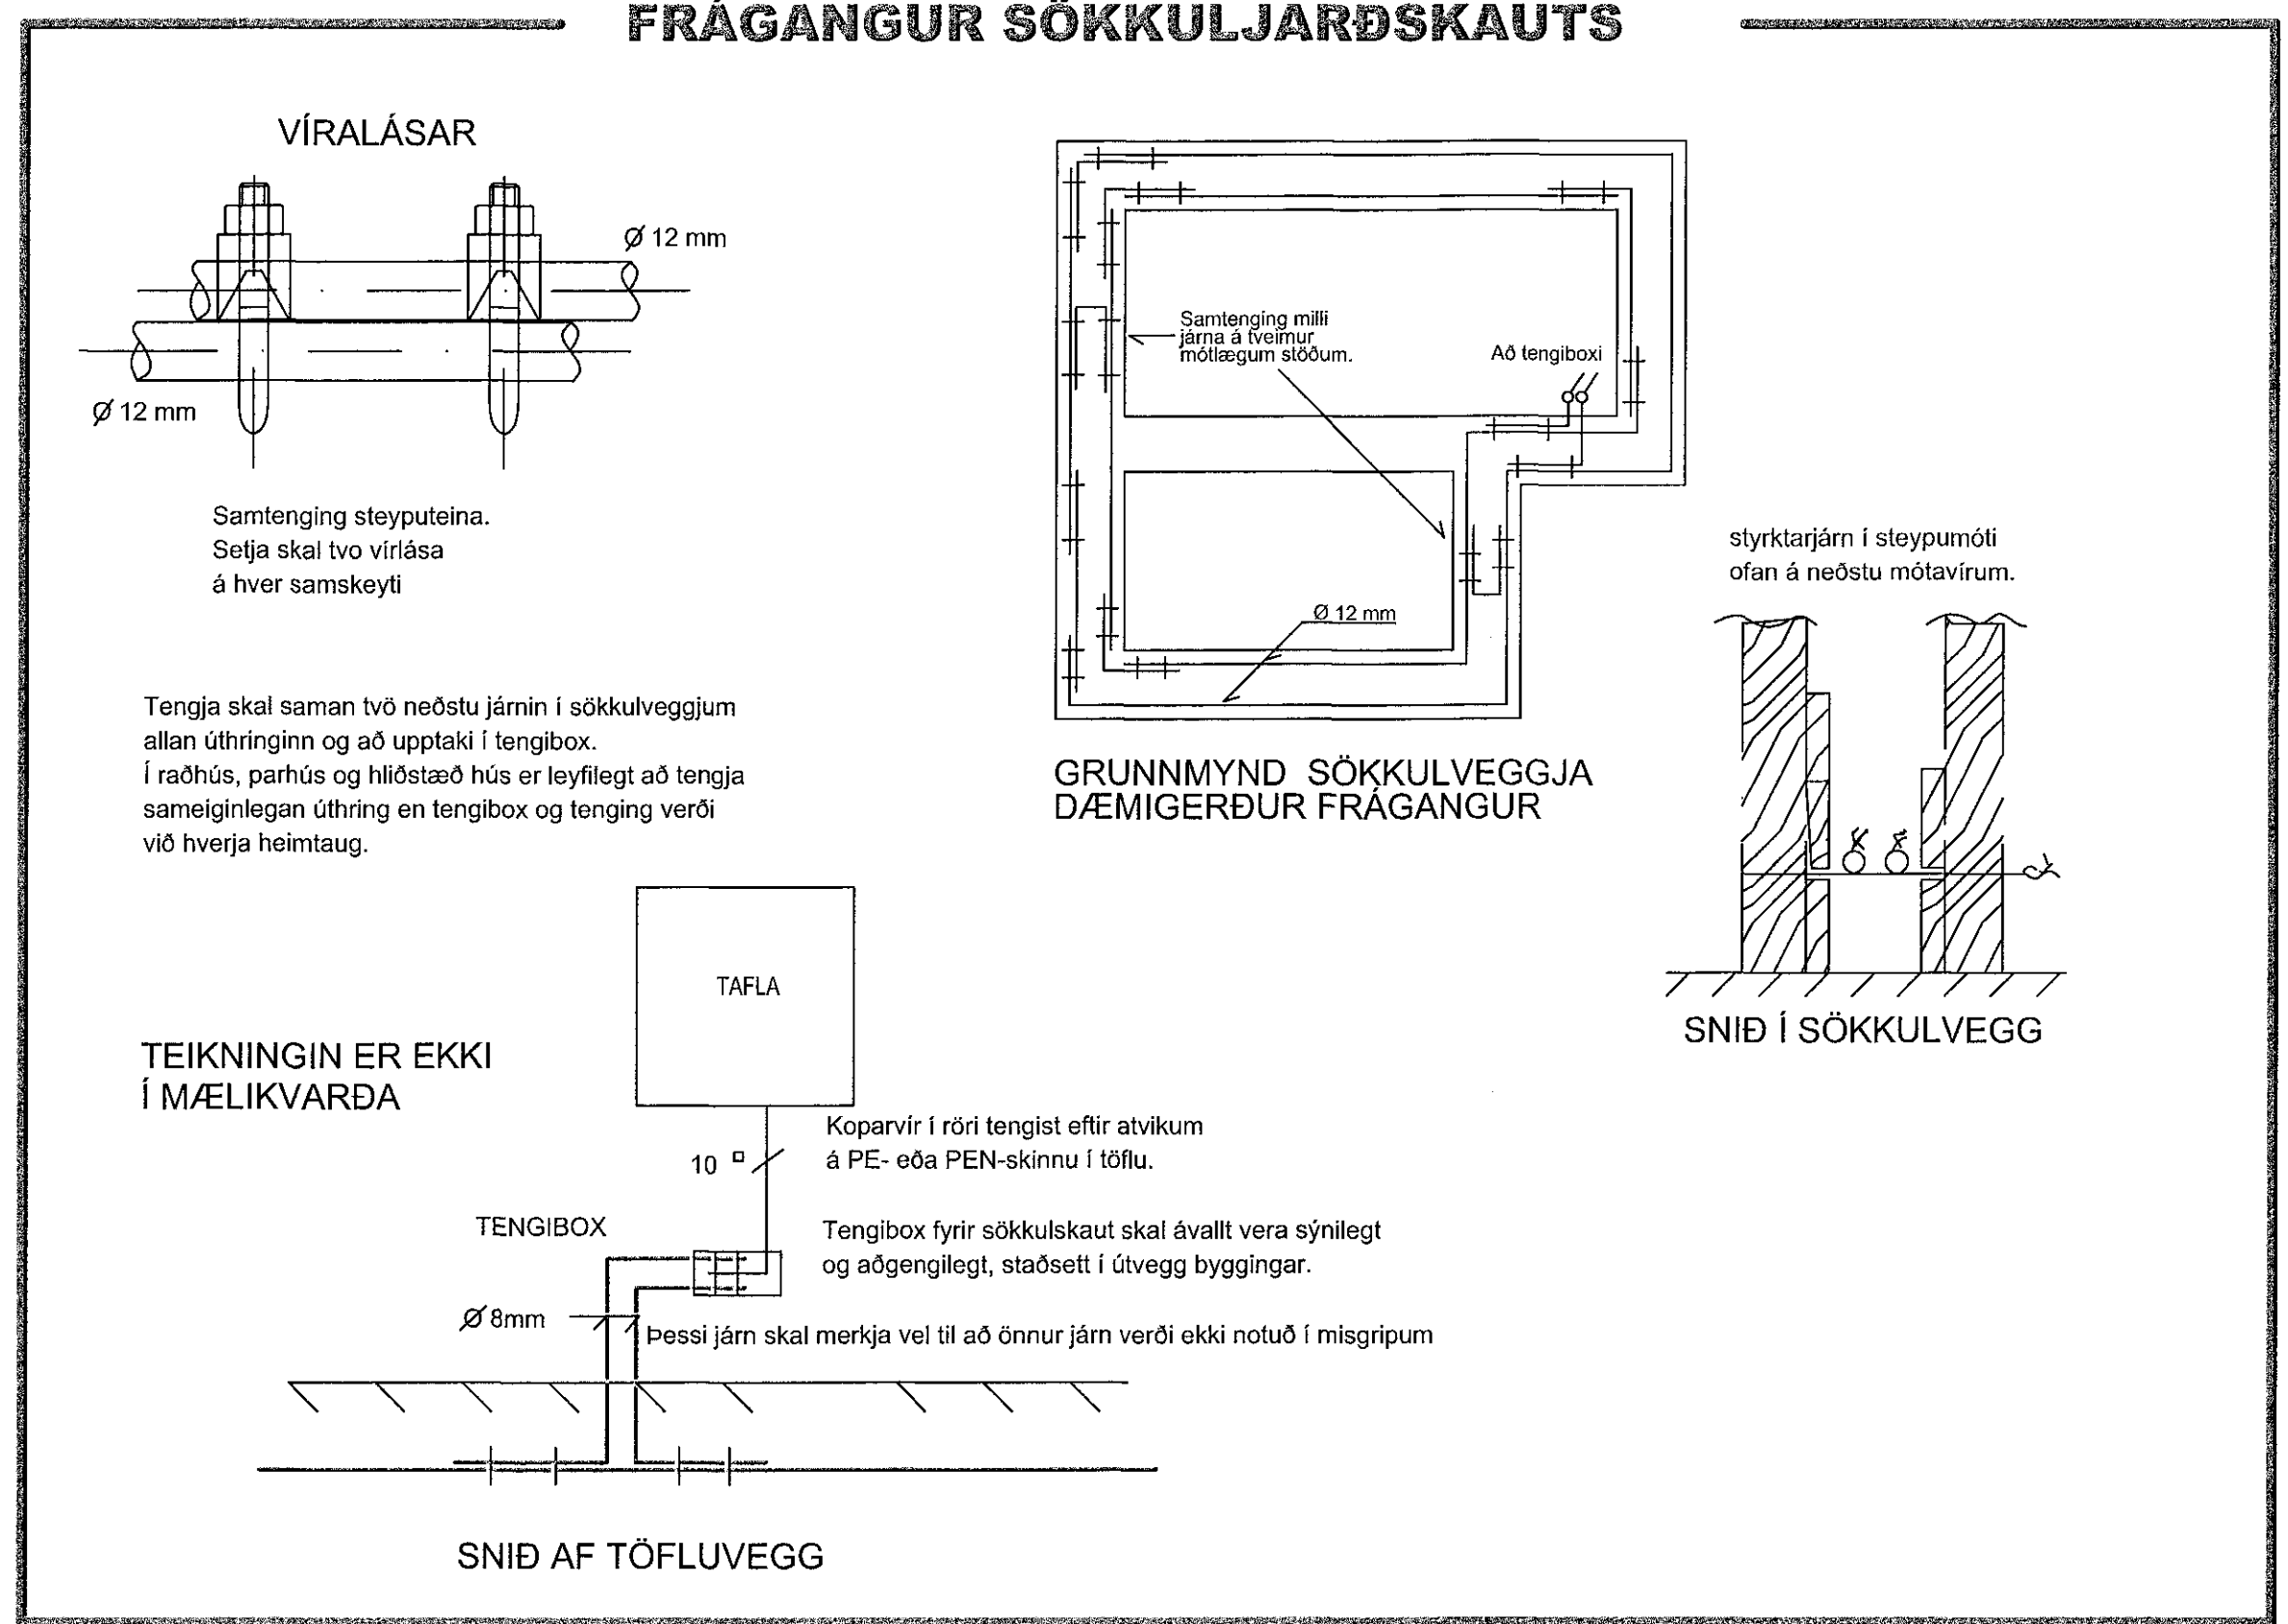

SÖKKULSKAUT 1:100

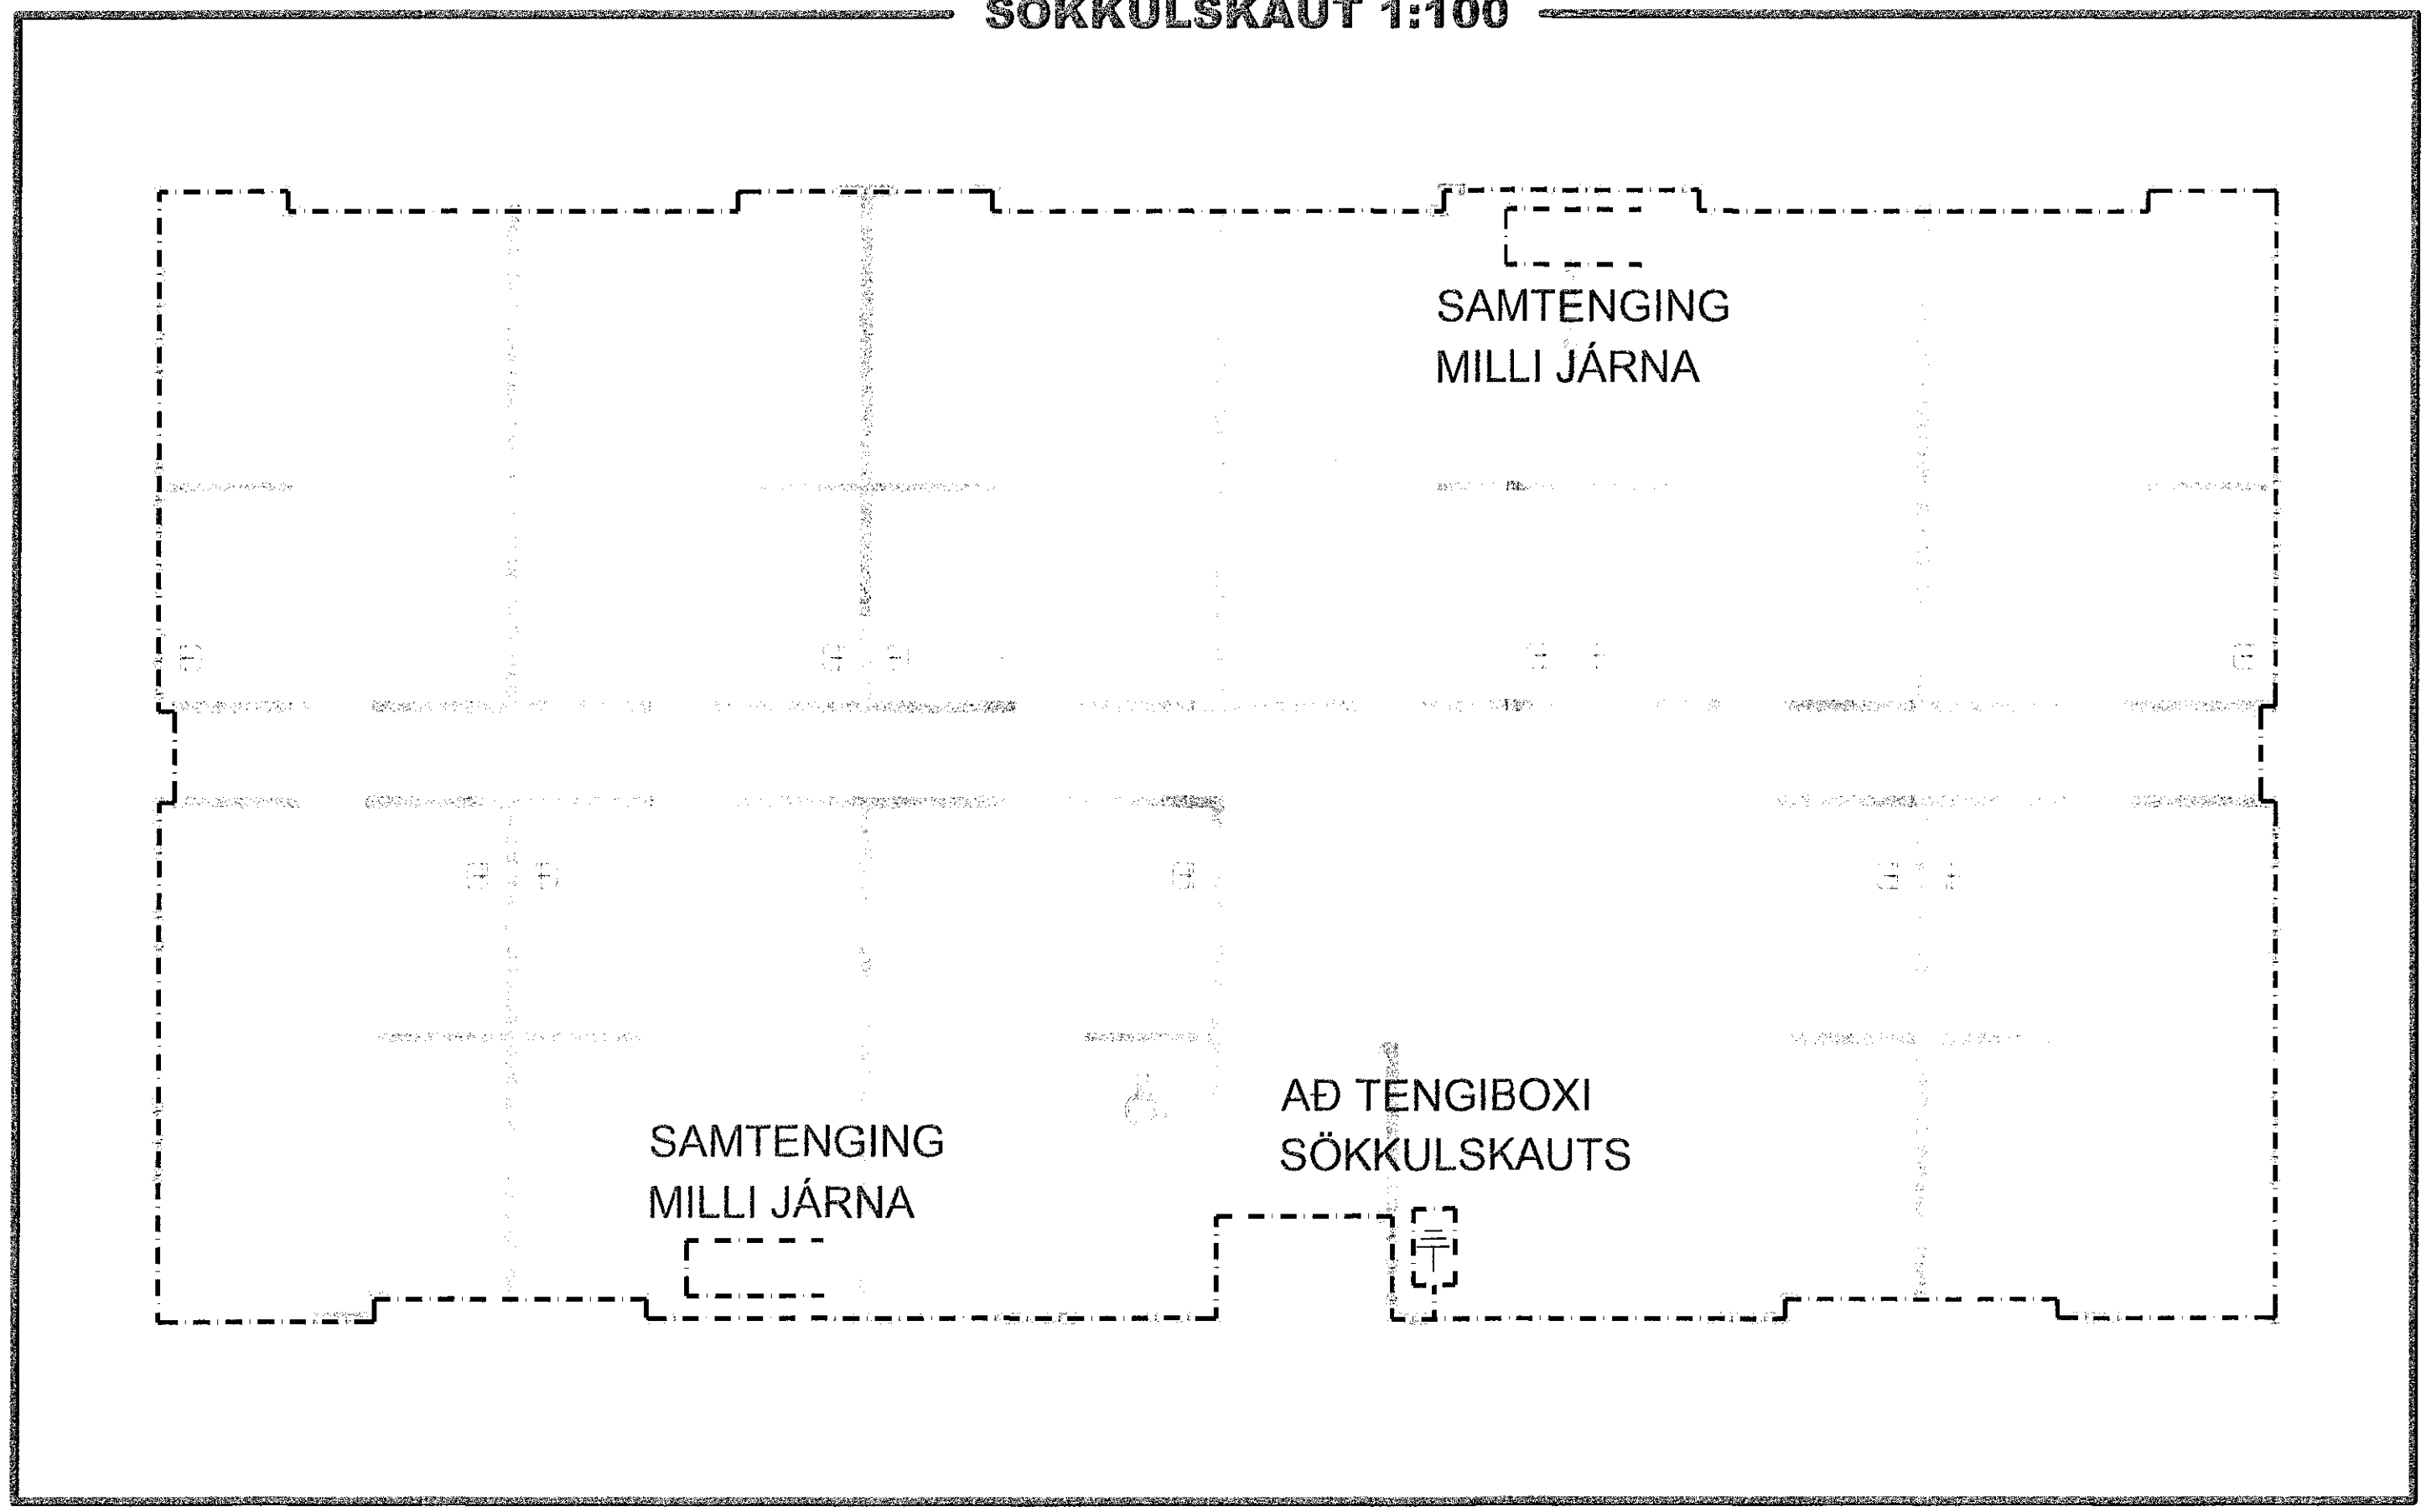

Br.	Dags.	Breyting	Ha.



Fruma ehf / 430700-2430
Hringbraut 77 101 Reykjavík
Sími: 821-6966
frumaehf@gmail.com

Norðurhella 13
Heimtaugateikning
221 Hafnarfjörður

Teikningahöfundur:
Rafagnir

Sökkulskaut

Dagsetning:	Mælikvarði:	Bláaustær:
06.01.2020	1:100	A1

Hannað:	Teiknað:	Yfirfarið:
ARE	ARE	ARE

Nafn og kennitala hönnuðs:

Axel Rúnar Eypósson 110881-4799

Undirskrift hönnuðs: *Axel Eypósson*

Nafn og kennitala hönnunarsjóns:

Undirskrift hönnunarsjóns:

Verkefni:	Teikningarnúmer:	Útgáfa:
20-001	0002	A

ÁRITUN HÖNNUNARSJÓNAR:
ÚTI INNI
ARKITEKTAR
JÓN ÞÓR ÞORVALDSSON
ARKITEKI FAF SAMARK
KT.: 021258 7579