

HÖNNUNARFORSENDUR

BYGGINGARREGLUGERÐ NR. 112:2012
VATNSLAGNIR ÍST 67:2013
FRÁRENNISLAGNIR ÍST 68:2013
HITALAGNIR ÍST 69:2002
ÍST EN 442:2015

SKAMMSTAFANIR

GN GÓLFNIÐURFALL ÁN GEGNUMRENNISLIS
GN+HL GÓLFNIÐURFALL MEÐ GEGNUMRENNISLI FRÁ HANDLAUG
GN+SV GÓLFNIÐURFALL MEÐ GEGNUMRENNISLI FRÁ SKOLVASK
HL HANDLAUG
SV SKOLVASKUR
RV RÆSTIVASKUR
EV ELDHÚSVASKUR
VS VATNSSALERNI
MV MATVÆLAVASKUR
UPV UPPVOTTAVÉL
SB STEYPIBÁÐ
BK BADKAR
PS ÞVAGSKÁL
PV ÞVOTTAVÉL
PN ÞAKNIÐURFALL
SN SVALANIÐURFALL
NF NIÐURFALL Í LÓÐ
TM TENGIMÖGULEIKI
HR HREINSISÚTUR
FR TENGIKÓTI Á REGNVATNSLÖGNUM
FS TENGIKÓTI Á SKÓPLÖGNUM
RK RENNSLISKÓTI

TÁKN Á TEIKNINGUM

FRÁRENNISLÖGN _____
FRAMRÁS HITAKERFI _____
BAKRÁS HITAKERFI _____
HEITT NEYSLUVATN _____
KALT NEYSLUVATN _____
STÝRISTRENGUR _____

KERFISNÚMUR OG KERFISHEITI

KERFISNÚMUR	LAGNAKERFI
1	HITAKERFI
2	NEYSLU- OG FRÁVEITUKERFI
3	LOFTRÆSIKERFI
4	VATNSÚÐAKERFI
5	SNJÓBRÆDSLUKERFI
6	KÆLI- OG GASKERFI

ÚTSKÝRING KERFISNÚMERA OG MERKING ÍHLUTA

1.2MH1
HLAUPANDI NÚMER
TEGUND TÆKIS
KERFI
KERFINÚMER

FRÁRENNISLAGNIR

ALLAR LAGNIR INNAHÚSS SKULU VERA ÚR POLYPROPYLEN (PP) OG SKULU LAGNIR OG TENGISTYKKI VERA FRÁ SAMA FRAMLEIDANDA.

NOTA SKAL EINANGRUN/ÁDRAG Á ALLAR FRÁRENNISLAGNIR SEM FARA INN Í LÉTTA VEGGI.

ALLAR LÁRÉTTAR LAGNIR SKULU VERA MEÐ A.M.K. 20% HALLA.

FARA SKAL EFTIR FYRIRMÆLUM FRAMLEIDANDA VARDANDI FESTINGAR, BÆÐI HVAD VARDAR ALMENNAR FESTINGAR OG HLJÓÐEINANGRAÐAR FESTINGAR. ALLAR FESTINGAR SKULU VERA MEÐ GÚMMÍHRINGJUM. MILLI PLATNA (GÓLFA) SKAL VERA A.M.K. EIN BURÐARFESTING OG EIN HLJÓÐEINANGRUÐ FESTING.

NIÐURFÖLL Í VINNSLURÝMUM

NIÐURFÖLL Í BAKRYMUM SKULU VERA MEÐ RYÐFRÍUM RISTUM, VATNSLÁS SKAL VERA a.m.k. 50mm AD DÝPT. Í NIÐURFÖLLUM SKAL VERA KARFA TIL AD TAKA GRÓFAN ÚRGANG, HÆÐ Á KÖRFU SKAL VERA a.m.k. 75mm.
YFIRBORÐSFRÁGANGUR Á GÓLFI ER EPOXY.

NR. VIÐMIÐUNARSTÆRÐIR

GN1 150x700 mm (RYÐFRÍ RIST, BURÐUR > 2KN)
GN2 300x300 mm (GÓLFNIÐURFALLBRUNNUR Í RÆSTNGU)
GN3 200x1000 mm (Á LAGERSVÆÐI, BURÐUR > 2 KN)
GN4 150x150 mm (Í INNTAKSRÝMI)
GN5 150x700 mm (RYÐFRÍ RIST, BURÐUR > 2KN)

VATNSLAGNIR

NOTA SKAL FORHITARA TIL AD HÁMARKA HITASTIG Á HEITU NEYSLUVATNI, HITASTIG MÁ EKKI FARA YFIR 65°C.

VIÐ ÖLL HREINLÆTISTÆKI SKULU VERA STOPPKRANAR.

ÖLL HREINLÆTISTÆKI SKULU UPPFYLLA KRÖFUR SEM GERÐAR ERU TIL HREINLÆTISTÆKJA Í FLOKKI 1 (LAB<=/= 20 DB(A)).

ALLAR LAGNIR LIGGJA VIÐ LOFT, Á VEGGJUM EDA Í LÉTTUM INNVEGGJUM. LAGNIR SKULU VERA ÁLPÆX LAGNIR SAMKVÆMT DIN 1988. SÝNILEGAR LAGNIR SKULU VERA ÞUNNVEGGJA RYÐFRÍAR LAGNIR. TENGISTYKKI SKULU VERA AF SAMA UPPRUNA OG LAGNIR. HLÍÐARRÖR SKULU VERA ÚR POLYETHYLEN (PE).

ÞRÝSTIPRÓFA SKAL ALLAR LAGNIR MEÐ 1,5 X VINNUPRÝSTING EDA MINNST 15 bar OG SKAL ÞAÐ GERT SAMKVÆMT FORSKRIFT FRAMLEIDANDA LAGNANNA.

GERA SKAL RÁÐSTAFANIR VARDANDI HLJÓÐBURÐ FRÁ LÖGNUM YFIR Í BYGGINGAHLUTA.

EINANGRA SKAL LAGNIR MEÐ ÖBBRENNANLEGRI EINANGRUN OG SKAL EFNISPYKKT Á EINANGRUN VERA EFTIRFARANDI:

LAGNIR < DN50	20 mm ÞYKK EINANGRUN
LAGNIR > DN50	30 mm ÞYKK EINANGRUN

ÞAR SEM VIÐ Á SKAL FESTA LAGNIR MEÐ FESTITEINUM Í STEYPU EDA BURÐARBITA, EN Í LÉTTUM INNVEGGJUM SKAL FESTA LAGNIR VIÐ STODIR.

FJARLÆGÐ MILLI UPPHENGJA MÁ EKKI VERA MEIRI EN 0,7 m FYRIR DN20, 0,95 m FYRIR DN32, SJÁ ANNARS LEIÐBEININGAR FRAMLEIDANDA.

HITALAGNIR

LAGNIR SKULU VERA SVÖRT STÁLROÐR SAMKVÆMT DIN 2440. TENGISTYKKI SKULU VERA SAMKVÆMT DIN 2950 OG AF SAMA UPPRUNA OG LAGNIR.

ÞRÝSTIPRÓFA SKAL ALLAR LAGNIR MEÐ 6,0 bar VATNSPRÝSTINGI SEM SKAL STANDÁ Í 24 klst. OG SKAL YFIRFARA ALLAR TENGINGAR MEÐ SJÓNSKÖÐUN.

EINANGRA SKAL LAGNIR OG TENGISTYKKI MEÐ 15 mm GLERULLARHÓLKUM MEÐ ÁFÖSTUM TREFJASTYRKJUM ÁLDÚK.

SÝNILEGAR LAGNIR Á VEGGJUM ERU ÁN EINANGRUNAR.

ALLAR LAGNIR UNDIR LOFTUM SKULU HENGÐAR Í ÞAR TIL GERÐAR BAULUR EDA RÖLUR. LAGNIR UTAN Á VEGGJUM SKULU FESTAR Í MÁLMFESTINGAR ÞÉTT VIÐ VEGG OG SKULU FESTINGAR ALLAR VERA AF SÖMU GERÐ.

MESTA FJARLÆGÐ MILLI UPPHENGJA ER 2 m.

OFNAR

OFNAR SKULU VERA STÁLOFNAR AF VIÐURKENNÐRI GERÐ OG SKULU AFKÖST OFNANNA VERA Í SAMRÆMI VIÐ ÍST EN 442. MIÐAÐ ER VIÐ STÁLOFNA OG SKULU ÞEIR VERA ÞRÝSTIPRÓFAÐIR MEÐ 8 BAR ÞRÝSTINGI. OFNARNIR SKULU VERA FULLMÁLADIR Í HVÍTUM LIT. Á ALLA OFNA KOMI SJÁLFVIRKUR OFNLOKI, LOFTSKRÚFA OG STILLITÉ. ALLAR LOFTSKRÚFUR SKULU ÞANNIG GERÐAR AD ADEINS MEGI OPNA ÞÆR MEÐ LYKLI. HÆÐ OFNA YFIR FRÁGANGU GÓLFI SKAL ALMENNT VERA 100 mm.

GÓLFHITI

LAGNIR SKULU VERA ÚR PLASTI MEÐ SÚREFNISFLÆÐIVÖRN ÆTLUÐ TIL NOTKUNAR Í GÓLFHITA SAMKVÆMT DIN 16968, 4727 OG 4726. LAGNIR SKULU VERA DN15 (Ø20). BIL FRÁ VEGG AD LÖGN SKAL VERA 100-200 mm.

ÞRÝSTIPRÓFA SKAL ALLAR LAGNIR MEÐ 6,0 bar VATNSPRÝSTING.

HAFNA SKAL ÞRÝSTING Á LÖGNUM MEÐAN Á FRAMKVÆMD STENDUR.

NOTA SKAL TENGIGRIND ÆTLUÐ TIL NOTKUNAR Í GÓLFHITA ÖLL TENGISTYKKI HÆFA LAGNAEFNI OG FRÁGANGUR SKAL VERA SAMKVÆMT FYRIRMÆLUM FRAMLEIDANDA.

STÝRING Á GÓLFHITA ER ÞANNIG AD HITASTÝRÐUR LOKI BÆTIR INN HEITU VATNI FRÁ FRAMRÁS HITAKERFIS INNÁ HRINGRÁS GÓLFHITANS. ÆSKILEGT HITASTIG Á FRAMRÁS GÓLFHITANS ER 35 - 40°C.

FRÁGANGUR Á GÖTUM


GANGA SKAL ÞANNIG FRÁ LÖGNUM Í GEGNUM GÓLFPLÖTUR OG VEGGI AD EKKI SÉ HÆTTA Á ÚTBREIÐSLU ELDS, REYKS, HÁVAÐA, LYKTAR EDA RAKA MEÐFRAM LÖGNUM EFTIR ÞVI SEM VIÐ Á.

SETJA SKAL HLÍF EDA LÖGN UTAN UM LAGNIR SEM LAGÐAR ERU Í ÚRTÖK GERÐ VIÐ UPPSTEYPU BYGGINGAR. VERKTAKI SKAL FYLLA MEÐ SANDSTEYPU Í ÞAU GÖT AD HLÍFUM, EN MEÐ STEINULLARTRÓÐI OG KÍTTI Á MILLI LAGNAR OG HLÍFAR. YFIRBORÐ GATA SKAL VERA SLÉTT VIÐ YFIRBORÐ VEGGJAR EDA GÓLFS.

ÞÉTTING SKAL HAFNA SAMA BRUNAPOL OG TILHEYRANDI VEGGUR EDA PLATA EF GEGNUMTAK ER Í BRUNASKILRÚMI. BRUNAPÉTTINGAR SKAL FRAMKVÆMA MEÐ VIÐURKENNDUM EFNUM OG AÐFERÐUM OG SKULU BRUNAPÉTTINGAR VERA MEÐ GILDANDI VIÐEIGANDI VOTTUN.

BRUNAPÉTTINGAR SKULU VERA MEÐ GILDANDI VIÐEIGANDI VOTTUN.

DEMI GERÐ TENGING HITABLÁSARA

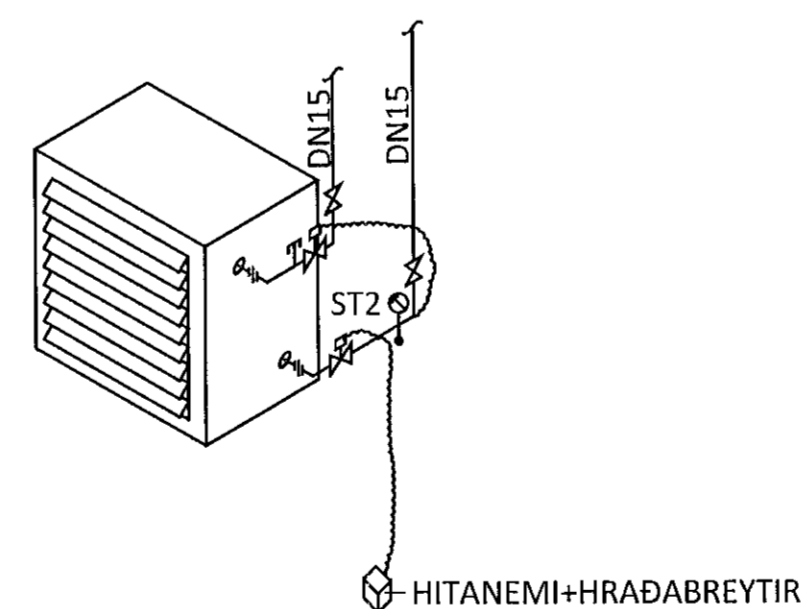


HITABLÁSARAR

BLÁSARA SKAL STJÓRNA MEÐ VATNSHITASTÝRÐUM LOKA ÁSAMT HITANEMA Á VEGG SEM TENGÐUR ER VIÐ SEGULLOKA, STILLING 20°C. HITABLÁSARI SKAL FESTAST Í LOFT MEÐ FESTINGUM FRÁ FRAMLEIDANDA. VIÐ BLÁSARA SKAL KOMIÐ FYRIR HRADABREYTIUM.


NORÐURHELLA 1

AFSTÖÐUMYND MKV. 1:1000

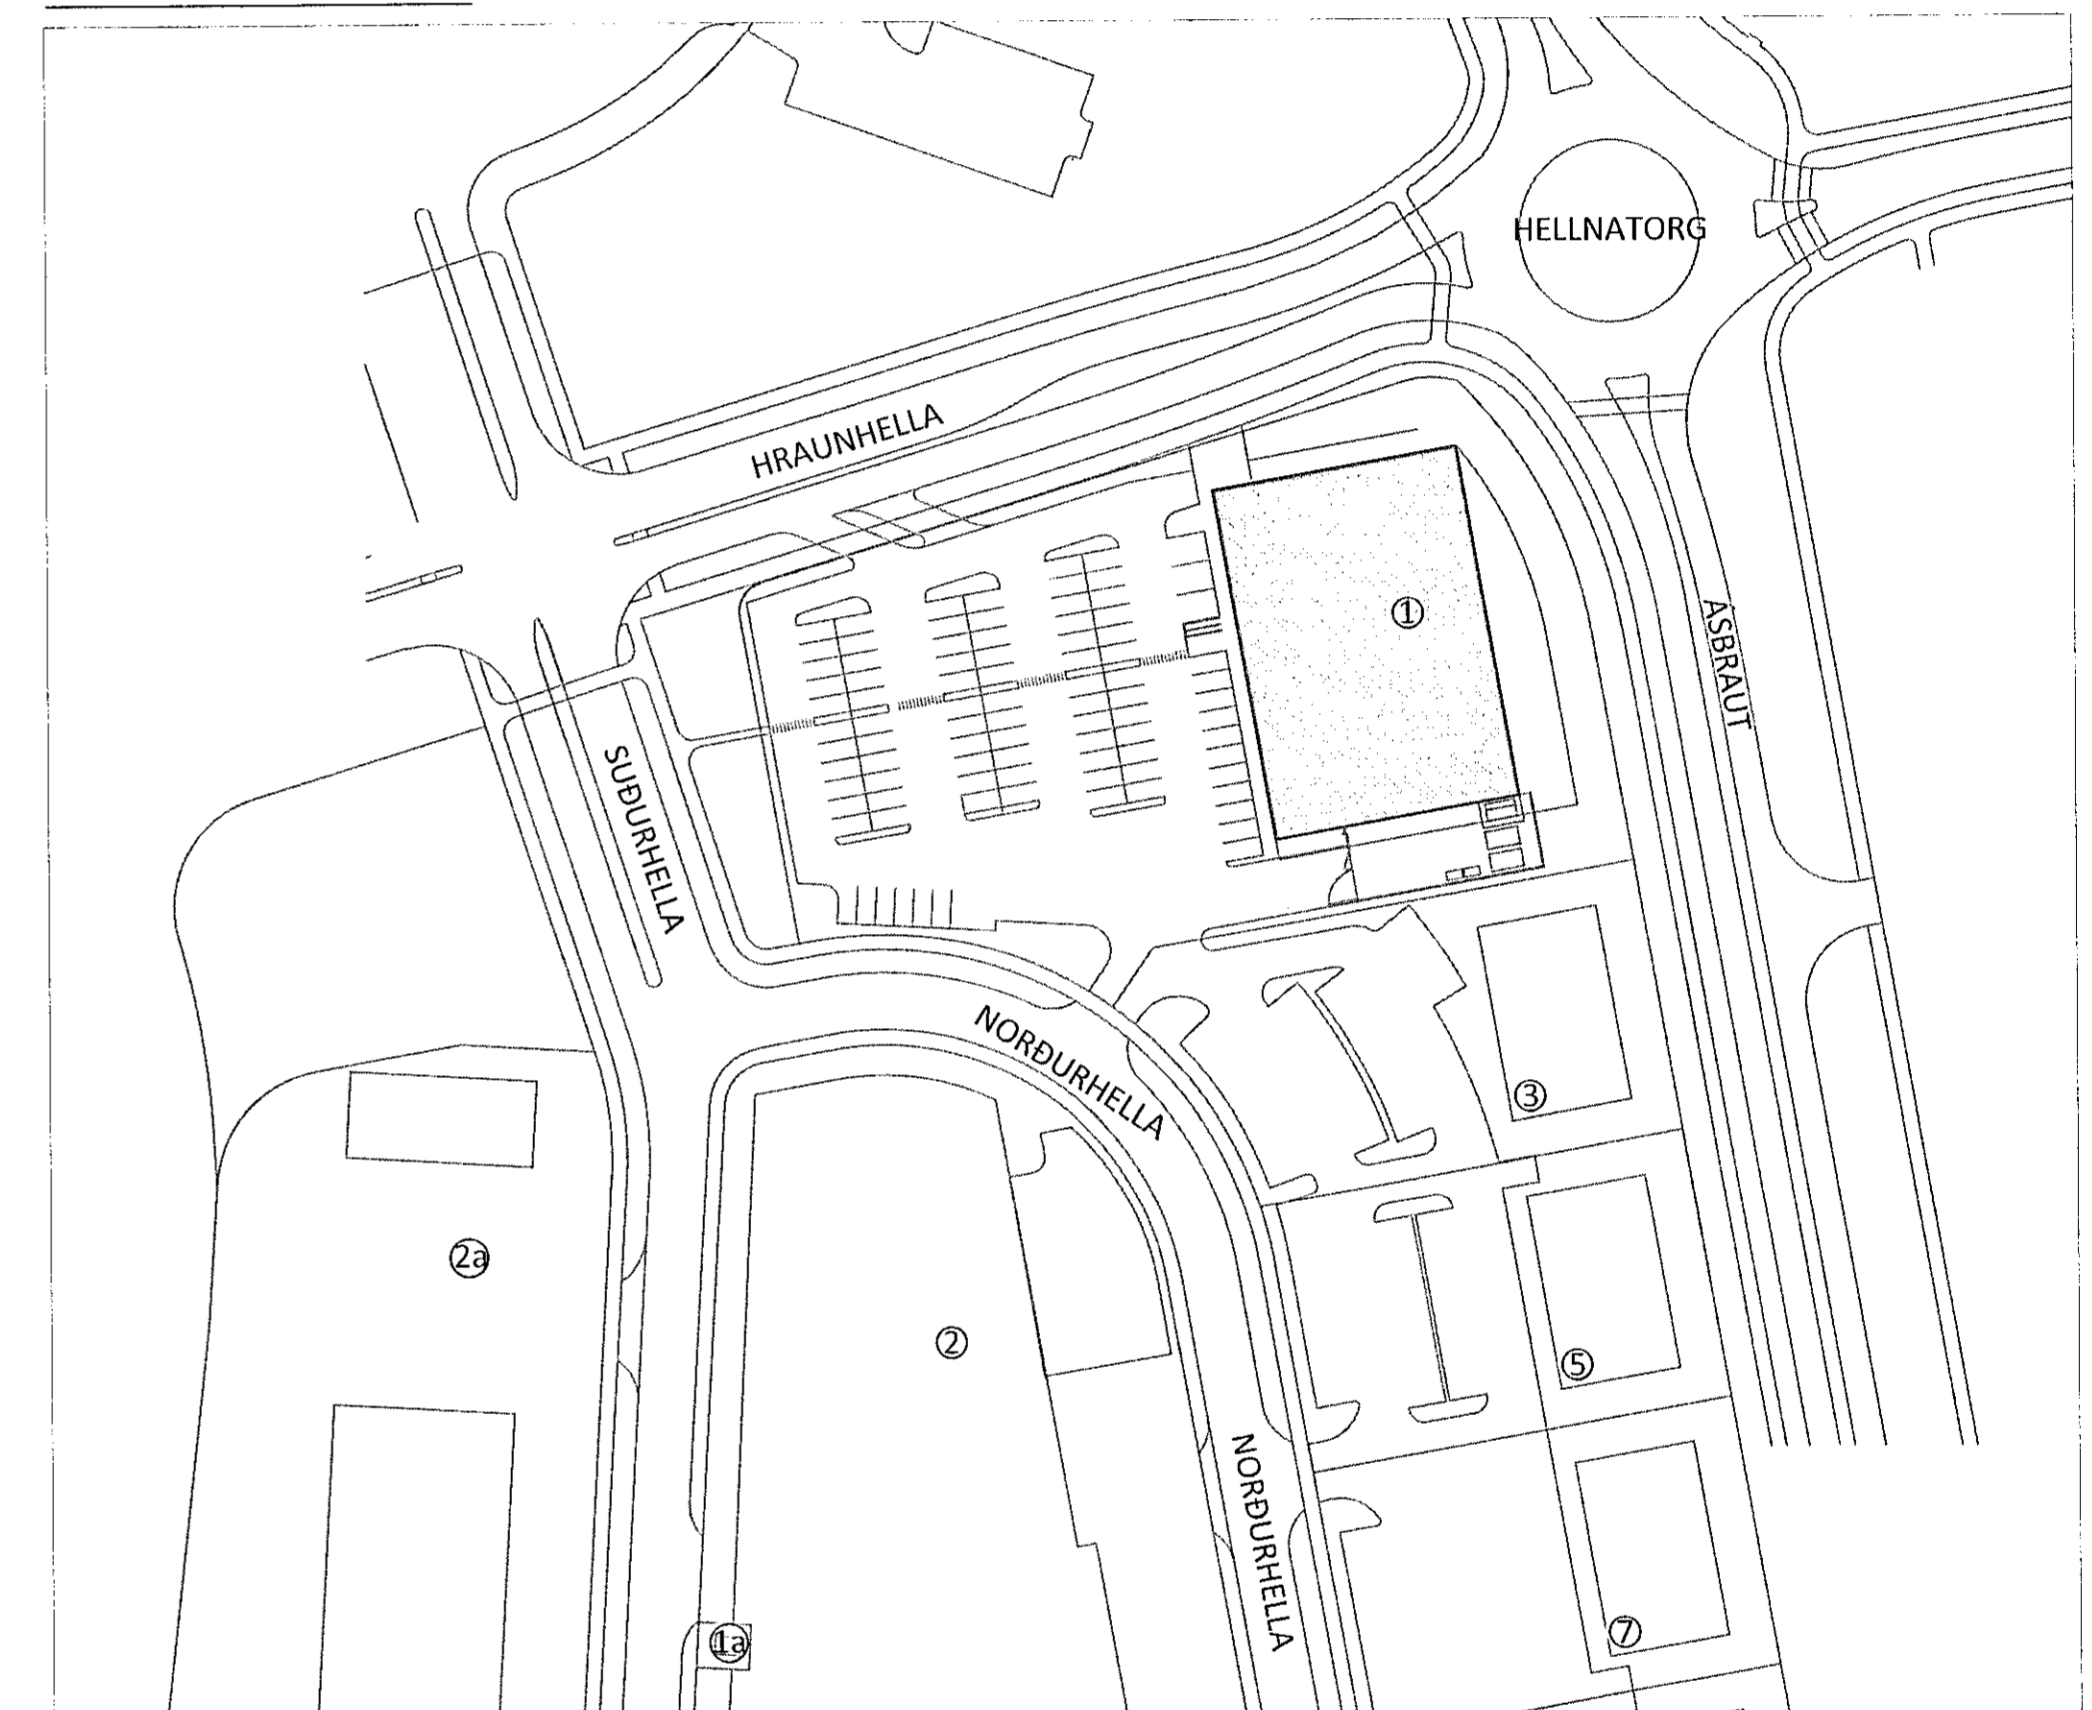

TEIKNITÁKN OG MERKINGAR

- HITAMÆLIR
- ÞRÝSTIMÆLI
- ⊗ STOPPLOKI
- ⊗ EINSTREYMISLOKI
- ⊗ ÖRYGGISLOKI 3bar
- SÍA
- RENNSLISMÆLIR
- ⊗ SJÁLFVIRK LOFTSÍA
- ⊗ BLANDLOKI
- ⊗ TÆMING

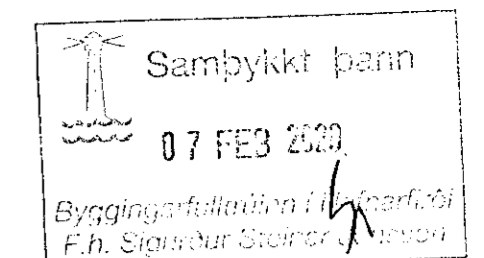

HÖNNUNARSTJÓRI KT. NETFANG SIMI
G. ODDUR VÍÐISÓN 220564-4369 Oddur@dap.is 660 4200
ÁRITUN HÖNNUNARSTJÓRA:
SÉRUPPDRÁTTUR ER Í SAMRÆMI VIÐ ADALUPPDRETTI.
VERKNR. DAGS.ÚTG.

NR. DAGS. LYSING



NORÐURHELLA 1

KRÓMAN - MATVÖRUVERSLUN HAFNARFJÖRÐUR

HITA- OG ÞRIFAKERFI
ALMENNAR SKÝRINGAR
AFSTÖÐUMYND

SAMPYKKT: KT. 270760-4229
DAGS. ÚTG. DAGS. BREYTT. YFIRFARIB
28.01.20 PÁG
HÖNNUNAR KT. NETFANG SIMI
GUDMUNDUR PÉTURSSON 020672-5539 gummi@ferill.is 575 1600
MKV. (A1) VERKNR. TEIKN. NR. BREYTT.
19040 3-0001