

**ALMENNT**

UM ER AÐ RÆÐA VATNSÚÐAKERFI FYRIR VERSLUNARHÚSNÆÐI.

**HÖNNUNARFORSENDUR**

ÍST EN 12845:2004 + A2:2009  
NFPA 13:2013  
BYGGINGARREGLUGERÐ NR. 112:2012  
BRUNAHÖNNUN FRÁ LOTA EHF.

**VATNSÚÐAKERFI**

VATNSÚÐAKERFIÐ ER BLAUTKERFI.

ÁHÆTTUFLOKKUN FYRIR VERSLUN ER OH3. VATNSPÉTTLEIKINN ER 5,0 mm/mín Á 216 m<sup>2</sup>.

ÁHÆTTUFLOKKUN FYRIR VÖRUMÓTTÖKU/LAGER ER HHS. VATNSPÉTTLEIKINN ER 15,0 mm/mín Á 260 m<sup>2</sup>. ÞAÐ LEYFIR EFTIRFARANDI STÖFLUNARHÆÐ Í VÖRUREKKUM (ST4). VÖRUFLOKKUR II - 5,6 m VÖRUFLOKKUR III - 3,7 m VÖRUFLOKKUR IV - 2,7 m VÖRUR SKIPTAST NOKKUÐ JAFNT Á MILLI ÞESSARA FLOKKA.


**ÚÐAHAUSAR Í OH**

ÚÐAHAUSAR FYRIR OH SKULU VERA DN15 MEÐ K-GILDI = 80. ÚÐAHAUSAR SKULU VERA "Quick Respond" LÁGMARKSPRÝSTINGUR ER 0,35 bar. OPNUNARHITASTIG ER 68 °C. HÁMARKSFJARLÆGÐ MILLI ÚÐARA ER 4 m. LÁGMARKSFJARLÆGÐ MILLI ÚÐARA ER 2 m. HÁMARKSSVÆÐI FYRIR HVERN ÚÐAHAUS ER 12 m<sup>2</sup>. HÁMARKSFJARLÆGÐ FRÁ BRENANLEGU LOFTI ER 300 mm. HÁMARKSFJARLÆGÐ FRÁ ÓBRENANLEGU LOFTI ER 450 mm. LÁGMARKSFJARLÆGÐ FRÁ LOFTI ER 75 mm.

**ÚÐAHAUSAR Í HHS**

ÚÐAHAUSAR FYRIR HHS SKULU VERA DN15 MEÐ K-GILDI = 115. ÚÐAHAUSAR SKULU VERA "Quick Respond" LÁGMARKSPRÝSTINGUR ER 0,5 bar. OPNUNARHITASTIG ER 68 °C. HÁMARKSFJARLÆGÐ MILLI ÚÐARA ER 3,7 m. LÁGMARKSFJARLÆGÐ MILLI ÚÐARA ER 2,0 m. HÁMARKSSVÆÐI FYRIR HVERN ÚÐAHAUS ER 9,0 m<sup>2</sup>. HÁMARKSFJARLÆGÐ FRÁ BRENANLEGU LOFTI ER 300 mm. HÁMARKSFJARLÆGÐ FRÁ ÓBRENANLEGU LOFTI ER 450 mm. LÁGMARKSFJARLÆGÐ FRÁ LOFTI ER 75 mm.

**FJARLÆGÐIR MILLI ÚÐAHAUSA OG MILLI ÚÐAHAUSA OG VEGGS**

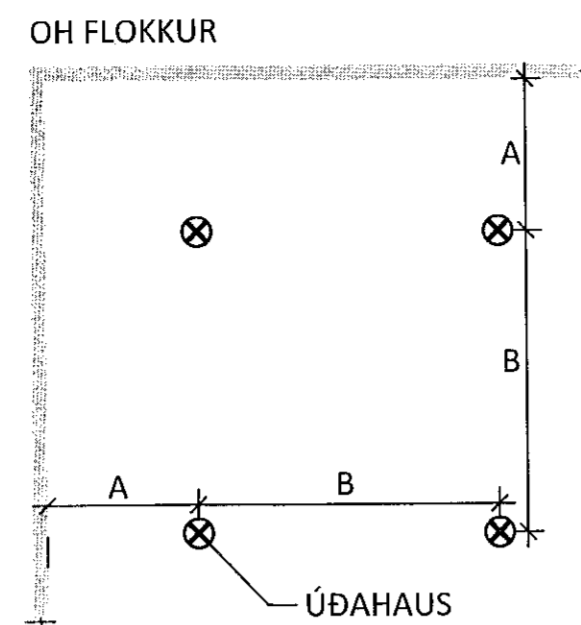

100 < A < 2000 mm  
2000 < B < 4000 mm

**HEIMÆÐ**

HEIMÆÐ ER Ø110 PEH.

AFKÖST VEITU ERU SAMKÆMT MÆLINGU VATNSVEITU HAFNARFJARÐAR. STÖÐUPRÝSTINGUR ER 3,0 bar OG AFGANGSPRÝSTINGUR ER 2,8 bar VIÐ 2058 l/mín, MÆLT 13. SEPTEMBER 2019.

**ÚTREIKNINGAR**

KERFIÐ VAR RENNSLISSHANNAÐ Í FORRITINU HydraCad, SJÁ EINNIG SKÝRSLU YFIR ÚTREIKNINGA.

SVÆÐI 1, FJÆRST VARDLOKA MEÐ 24 HAUSA VIRKA. KERFISPRÝSTINGUR 2,67 bar VIÐ 1248 l/mín.

SVÆÐI 2, MIDSVÆÐIS Í VERSLUN MEÐ 26 HAUSA VIRKA. KERFISPRÝSTINGUR 2,42 bar VIÐ 1335 l/mín.

SVÆÐI 3, NÆST VARDLOKA (VÖRUMÓTTAKA/LAGER) MEÐ 18 HAUSA VIRKA. KERFISPRÝSTINGUR 2,37 bar VIÐ 1202 l/mín.

**LAGNIR OG TENGISTYKKI**

ALLAR LAGNIR SKULU VERA STÁLLAGNIR SAMKVÆMT DIN 2440.

SAMSETNINGAR DN50 EÐA MINNI SKULU VERA SKRÚFAÐAR. GENGJUR SAMKVÆMT DIN 2990.

SKRÚFUÐ TENGISTYKKI SAMKVÆMT DIN 2950 OG UNION TENGI SAMKVÆMT DIN 2980. TENGISTYKKI SKULU VERA SAMSTÆÐ LÖGNUM.

LAGNIR DN65 OG STÆRRI SKAL SETJA SAMAN MEÐ GRÓPUÐUM SAMSETNINGARKLEMMUM SAMANBER VICTAULIC TENGJUM AF GERÐINNI 005 MEÐ TILÆTLUÐUM GÚMMÍPÉTUNGUM.

TENGISTYKKI SKULU VERA SAMKVÆMT DIN STÖÐLUM, SAMANBER DIN 2605 FYRIR HNÉ OG DIN 2615 FYRIR TÉ.

GREINAR ÚR STOFNUM MÁ TENGJA MEÐ BORBAULUM ÞAR SEM VIÐ Á.

LAGNIRNAR SKAL LEGGJA MEÐ JÖFNUM HALLA AÐ TÆMILOKUM EÐA STOFNUM ÞAR SEM ÞVÍ VERÐUR VIÐ KOMIÐ.

LÁGMARKSHALLI STOFNLAGNA ER 2% OG GREINILAGNA 4%.

SETJA SKAL TÆMINGAR OG SKOLLOKA Á ENDA ALLRA STOFNA OG GREINA SEM EKKI HALLA AÐ STOFNI. SKOLLOKAR SKULU HAFNA SÖMU STÆRÐ OG AÐLIGGJANDI LÖGN.

LAGNAKERFI ER Í ÞRÝSTIFLOKKI PN16.

ÓNEFNDAR LAGNIR ERU DN25 mm.

ÞAR SEM GREINAR GANGA ÞVERT Á STOFNA SKAL NOTA SVEIGJUTENGI "FLEXIBLE" OG ÞAR SEM AÐALSTOFNAR TAKA STEFNUBREYTINGUM.

ALLAR LAGNIR SKAL ÞRÝSTIPRÓFA VIÐ 15 bar ÞRÝSTING EÐA 1,5 SINNUM MESTA ÞRÝSTING SEM KERFIÐ GETUR ORÐIÐ FYRIR Í NOTKUN, SEM SKAL STANDA Í MINNST 2 KLUKKUSTUNDIR.

ALLAR LAGNIR SKAL ÞRÝSTIPRÓFA MEÐ LOFTI. 2,5 bar ÞRÝSTINGUR SKAL STANDA Í 24 klst. EF ÞRÝSTINGUR FELLUR UM 0,15 bar EÐA MEIRA SKAL ÞAÐ LAGAD.

**FESTINGAR LAGNA**

NOTA SKAL STILLANLEGAR BAULUR EÐA HRINGI FESTA MEÐ SNITTEINUM Í STEYPT LOFT EÐA BURÐARVIRKI. FESTINGAR SKAL EKKI NOTA FYRIR BURÐ Á ÖÐRUM BÚNAÐI.

**HÁMARKS FJARLÆGÐ MILLI FESTINGA**

**ÞVERMÁL LAGNAR**

[m]  
DN25 TIL DN50 4,0  
DN65 OG STÆRRI 6,0 AÐEINS EF FESTINGAR ERU 50% ÖFLUGRI EN "HÖNNUNARGILDI FYRIR UPPHENGJUR LAGNA" SEGIR TIL UM, ANNARS 4,0 m

SETJA SKAL FESTINGU VIÐ ALLAR SAMSETNINGAR OG SKULU ÞÆR VERA INNAN 1,0 m FRÁ SAMSETNINGU LAGNA. ALLAR LAGNIR SKULU HAFNA AÐ LÁGMARKI EINA FESTINGU.

HÁMARKSFJARLÆGÐ FRÁ FESTINGU AÐ YSTA ÚÐAHAUS ER 0,9 m FYRIR DN25 LAGNIR OG 1,2 m FYRIR LAGNIR STÆRRI EN DN25. UPPHENGJA MÁ EKKI VERA NÆR STANDANDI ÚÐARA EN 0,15 m.

VIÐ LÓDRÉTTAR LAGNIR SKAL BÆTA VIÐ FESTINGU EF LÖGN ER LENGRI EN 2,0 m EÐA ER 1,0 m AÐ LENGD OG FÆÐIR 1 ÚÐAHAUS. LAGNIR SEM ERU NEDARLEGA Í BYGGINGUM EÐA ERU Á EINHVERN HÁTT Í HÆTTU AÐ VERÐA FYRIR ÁKEYRSLU EÐA ÖVÆNTU ÁLAGI SKAL STYRKJA SÉRSTAKLEGA NEMA AÐ LÖGNIN SÉ LÁRÉTT OG EKKI LENGRI EN 0,45 m OG FÆÐIR EINUNGIS 1 ÚÐAHAUS EÐA LÓDRÉTT LÖGN EKKI LENGRI EN 0,6 m OG FÆÐIR 1 ÚÐAHAUS.

**HÖNNUNARGILDI FYRIR UPPHENGJUR LAGNA**

STÆRÐ LAGNA [kg]	LÁMARKS BURÐUR FESTINGA VIÐ 20°C [mm]	STÆRÐ BOLTA EÐA TEINS [mm]	LÁGMARKS FESTA Í STEYPTU [mm]
DN25 AÐ DN50	200	M8	30
DN50 AÐ DN100	350	M10	40
DN100 AÐ DN150	500	M12	40
DN150 AÐ DN200	850	M16	50

**LÁGMARKSSTÆRÐ Á FLATJÁRNI OG Á LAGNAKLEMMUM**

STÆRÐ LAGNA [mm]	FLATJÁRN [mm]	LAGNAKLEMMU GALV. SVART	LAGNAKLEMMU GALV. SVART
DN25 AÐ DN50	2,5 3,0	25x1,5	25x3,0
DN50 TIL DN200	2,5 3,0	25x2,5	25x3,0

**JARÐSKJÁLFTAFASTINGAR**

FJARLÆGÐ MILLI JARÐSKJÁLFTAFASTÍFINGA Á LÁRÉTTUM STOFNLÖGNUM ER AÐ JAFNAÐI UM 12 m OG SKAL ÖNNUR HVER VERA STÍFING Í TVÆR ÁTTIR.

STÍFING Í EINA ÁTT, LANGS EÐA ÞVERS. SETJA SKAL VIÐURKENNDA KLEMMU ÞÉTT UTAN UM LÖGN. VALIN STÍFA (SJÁ NEÐAN) ER FEST Í FLANGS KLEMMUNNAR MEÐ 45° STEFNU AÐ FESTIPUNKTI (T. D. LOFTI) OG Í ÞÁ STEFNU SEM STÍFA Á.

STÍFING Í TVÆR ÁTTIR, LANGS OG ÞVERS. SETJA SKAL VIÐURKENNDA KLEMMU ÞÉTT UTAN UM LÖGN. VALDAR STÍFUR (SJÁ NEÐAN) ERU FESTAR Í FLANGSA KLEMMUNNAR MEÐ 45° STEFNU AÐ FESTIPUNKTIUM (T. D. LOFTI) OG Í ÞÁ STEFNUR SEM STÍFA Á.

DÆMI UM STÍFINGAR: LENGD [mm]	EFNI	STÆRÐ
1.450-1.500	VINKILL	40x40X6
1.900-2.000	VINKILL	50x50X6

2.100-2.200	RÖR	DN25
2.700-2.800	RÖR	DN32

FYRIR TEINA ER L = 50xØ	TEINN	DN
500	TEINN	DN10
750	TEINN	DN15


FYRIR FLATJÁRN ER L = 58 x ÞYKKT FLATJÁRNS	FLATJÁRN	40x6
350	FLATJÁRN	40x6
580	FLATJÁRN	50x10

**SKAMMSTAFANIR**

PU	LÖGN UPP
PN	LÖGN NIÐUR
DN	NAFNAMÁL LAGNAR (INNANMÁL)
BB	BILANABOD
BR	BRUNABOD

**NORÐURHELLA 1**


AFSTÖÐUMYND MKV. 1:1000

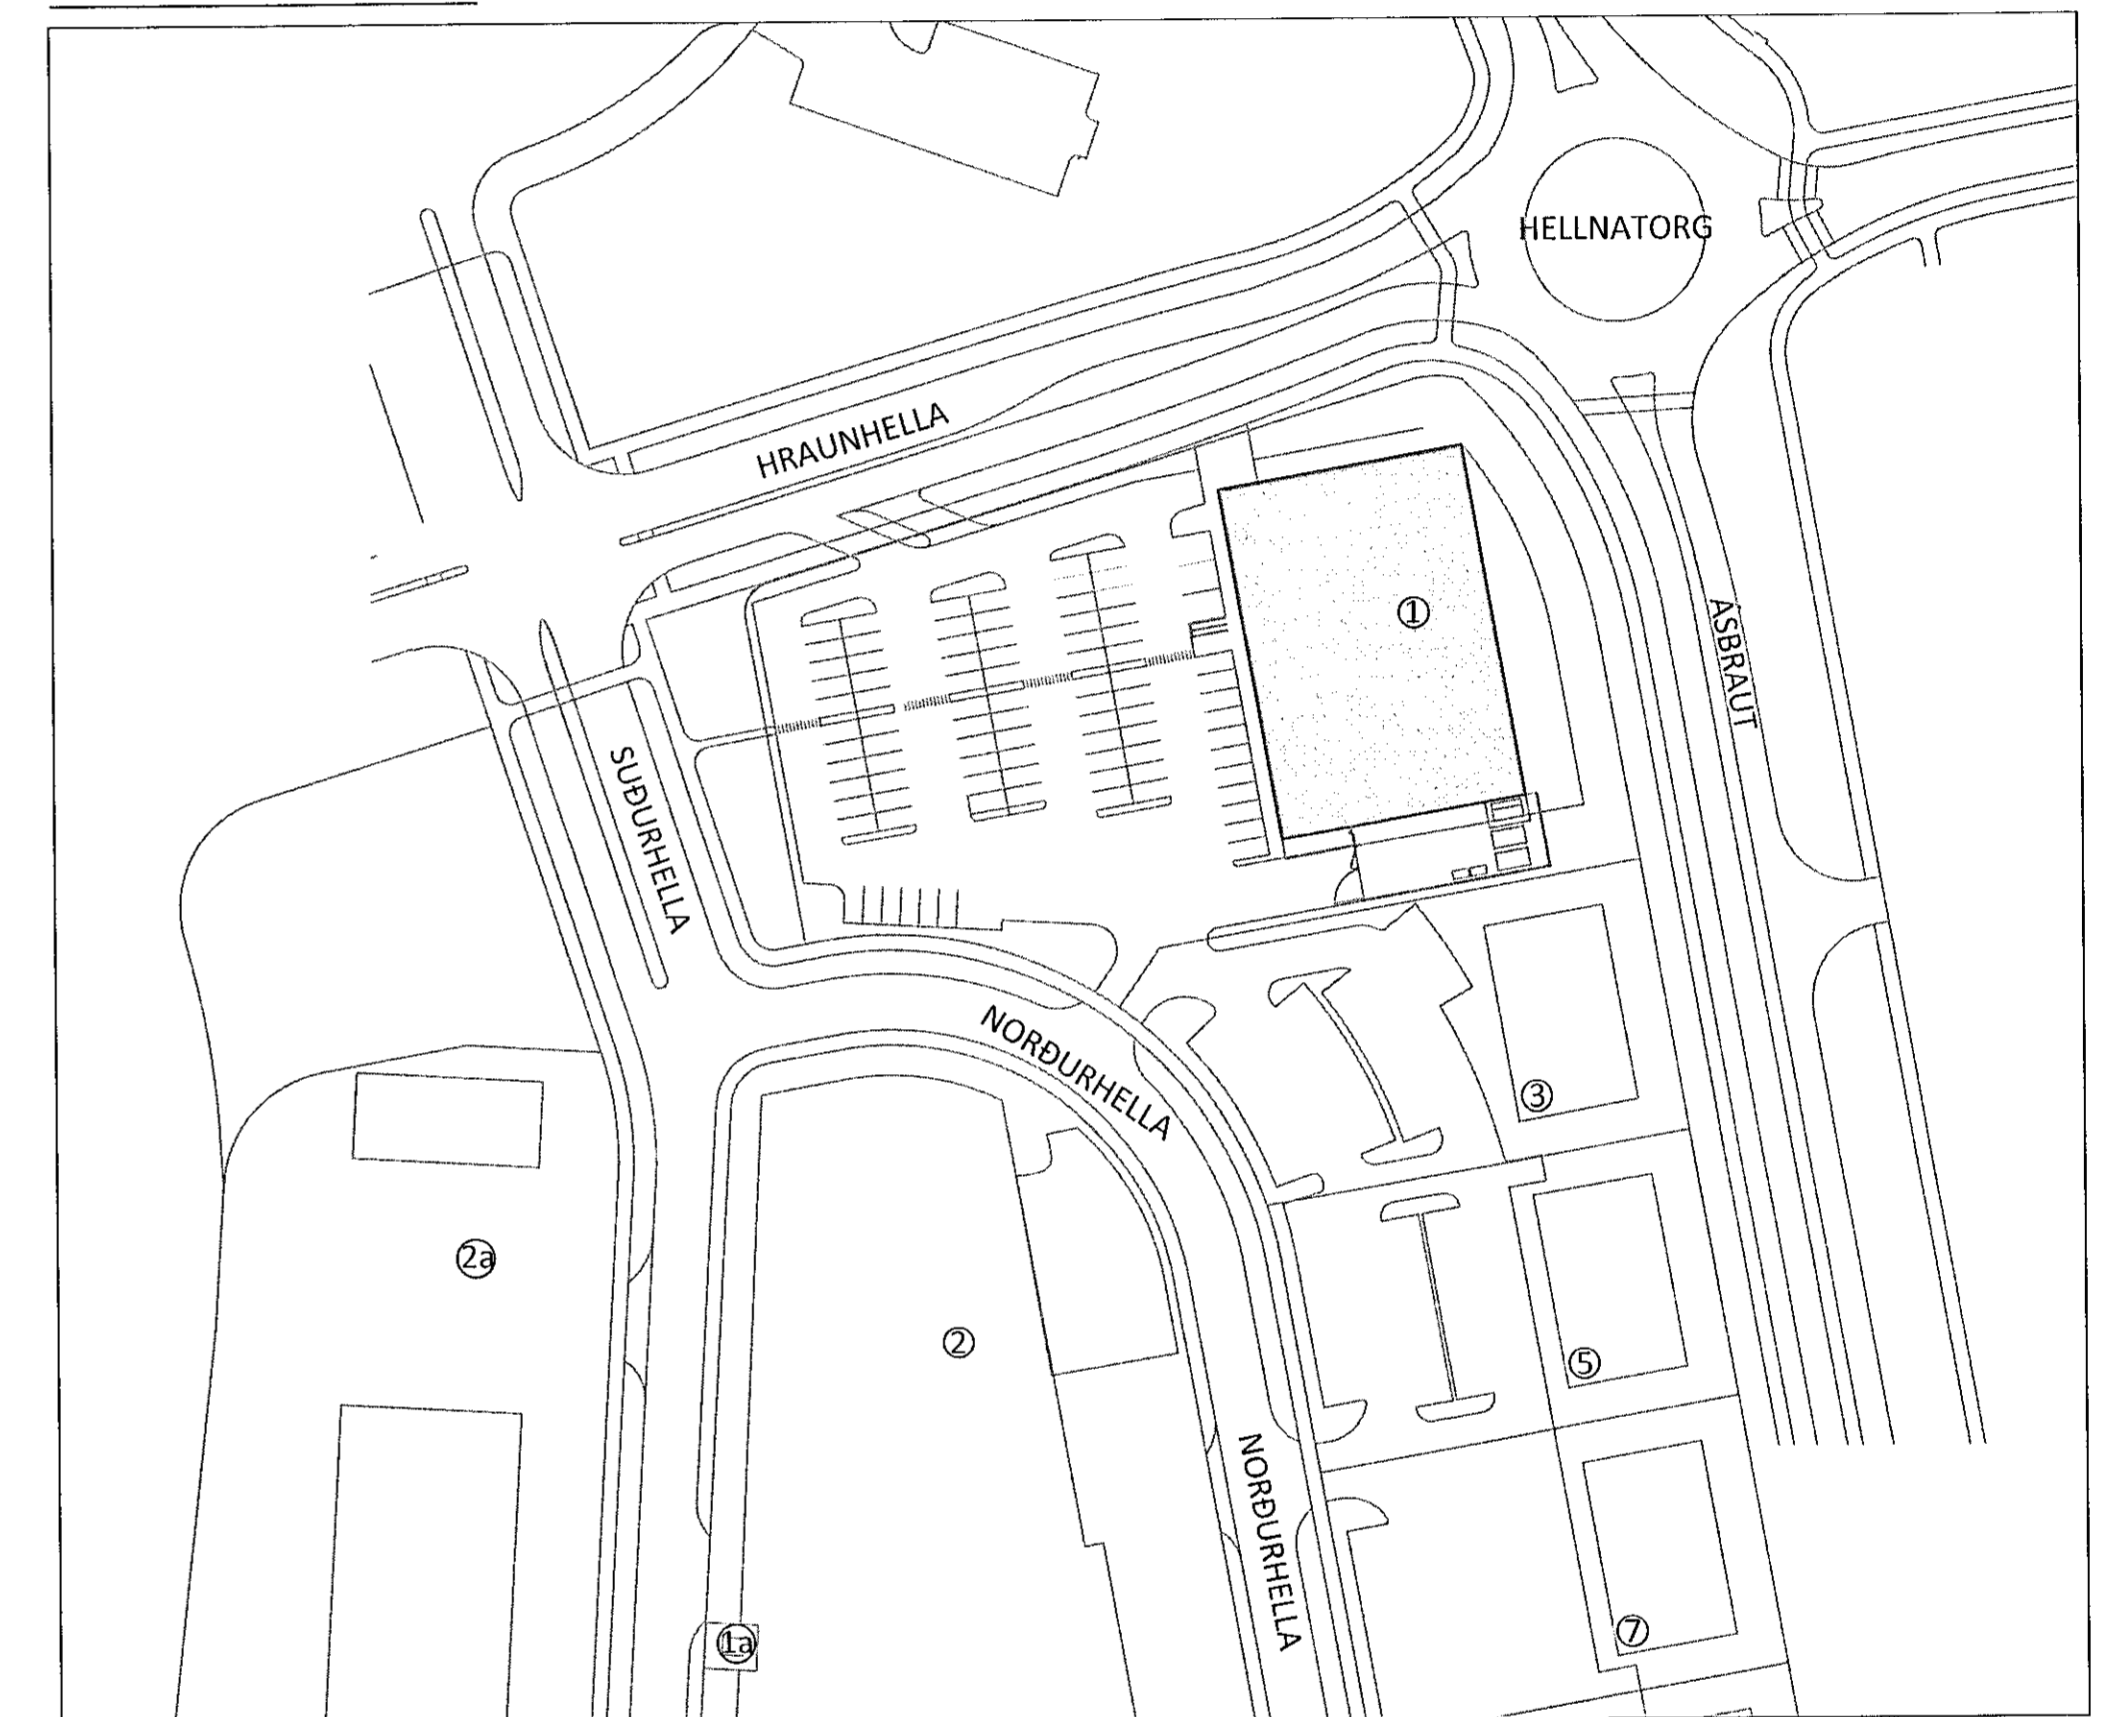

**TEIKNITÁKN**

- ▷ LOKI (OPINN)
- ◁ LOKI (LOKAÐUR)
- ↻ TVÍBURATENGI FYRIR SLÖKKVILID
- ⊕ JARÐSKJÁLFTAFASTING, FJÓRAR ÁTTIR
- ⊖ JARÐSKJÁLFTAFASTING, TVÆR ÁTTIR
- × FESTA
- ⊙ SP1-VATNSÚÐAHAUS UPPVÍSANDI, K = 80
- ⊙ SP2-VATNSÚÐAHAUS NIÐURVÍSANDI, K = 80
- ⊙ SP3-VATNSÚÐAHAUS GASFYLLTIR, K = 80,6
- ⊙ SP4-VATNSÚÐAHAUS UPPVÍSANDI, K = 115
- ⊙ SP5-VATNSÚÐAHAUS NIÐURVÍSANDI, K = 80, 141°C
- ◀ VEGGÚÐAHAUS, K = 80
- ┌ VATNSÚÐALÖGN LOKUÐ
- └ VATNSÚÐALÖGN
- NÚV. VATNSÚÐALÖGN
- STÝRIMERKI

ÁRITUN BYGGINGARFULLTRUA

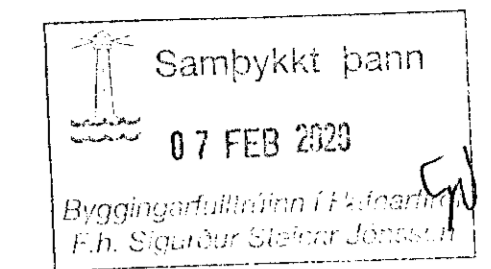

HÖNNUNARSTJÓRI KT. NETFANG SÍMI  
G. ODDUR VÍÐIÐSSON 220564-4369 Oddur@dap.is 660 4200  
ÁRITUN HÖNNUNARSTJÓRA: kt. 220564-4369  
SÉRUPPRÁTTUR ER Í SAMRÆMI VIÐ AÐALUPPRÆTTI. DAGS.ÚTG.

NR. DAGS. LÝSING



**NORÐURHELLA 1**

KRÓNAN - MATVÖRUVERSLUN HAFNARFJÓRÐUR

VATNSÚÐAKERFI  
ALMENNAR SKÝRINGAR  
AFSTÖÐUMYND

SAMÞYKKT: KT. 270760-4229  
DAGS. ÚTG. DAGS. BREYTT. YFIRFARIÐ  
28.01.20 DAG  
HÖNNUNUR KT. NETFANG SÍMI  
GUDMUNDUR PÉTURSSON 020672-5539 gummi@ferill.is 575 1600  
MKV. (A1) VERKNR. TEIKN. NR. BREYTT.  
19040 7 - 0001  
Ferill ehf. Mörkin 1 108 Reykjavík Sími: 575 1600 www.ferill.is