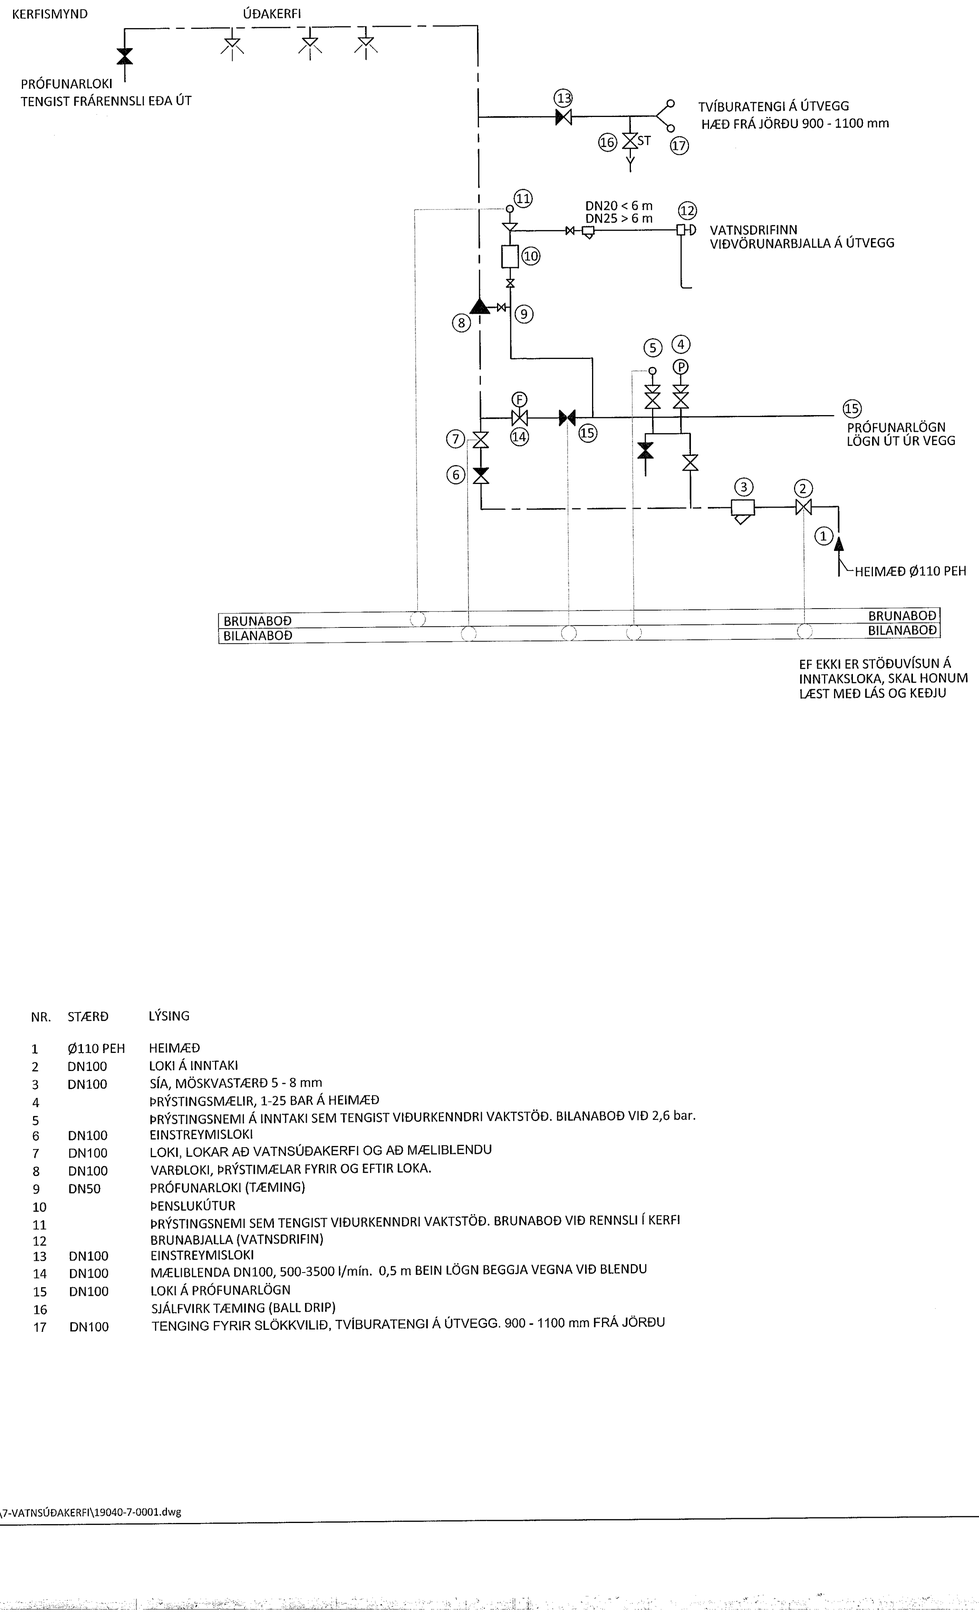

TEIKNITÁKN OG MERKINGAR

- EINSTREYMISLOKI
- SÍA (ÆSKILEG GATASTÆRÐ 5 - 8 mm)
- RENNILOKI MEÐ RÍSANDI SPINDLI EÐA STÖÐUROFA/STÖÐUVÍSI
- ÞRÝSTIMÆLIR
- MÆLIBLENDA
- ÞRÝSTINGSNEMI
- SJÁLFVIRK TÆMING
- VARÐLOKI
- TVÍBURATENGI SLÖKKVILIÐS
- VATNSDRIFINN VIÐVÖRUNARBJALLA
- LOKI

NR.	STÆRÐ	LÝSING
1	Ø110 PEH	HEIMÆÐ
2	DN100	LOKI Á INNTAKI
3	DN100	SÍA, MÖSKVASTÆRÐ 5 - 8 mm
4		ÞRÝSTINGSMÆLIR, 1-25 BAR Á HEIMÆÐ
5		ÞRÝSTINGSNEMI Á INNTAKI SEM TENGIST VIÐURKENNDRI VAKTSTÖÐ. BILANABOÐ VIÐ 2,6 bar.
6	DN100	EINSTREYMISLOKI
7	DN100	LOKI, LOKAR AÐ VATNSÚÐAKERFI OG AÐ MÆLIBLENDU
8	DN100	VARÐLOKI, ÞRÝSTIMÆLAR FYRIR OG EFTIR LOKA.
9	DN50	PRÓFUNARLOKI (TÆMING)
10		ÞENSLUKÚTUR
11		ÞRÝSTINGSNEMI SEM TENGIST VIÐURKENNDRI VAKTSTÖÐ. BRUNABOÐ VIÐ RENNSLI Í KERFI
12		BRUNABJALLA (VATNSDRIFIN)
13	DN100	EINSTREYMISLOKI
14	DN100	MÆLIBLENDA DN100, 500-3500 l/mín. 0,5 m BEIN LÖGN BEGGJA VEGNA VIÐ BLENDU
15	DN100	LOKI Á PRÓFUNARLÖGN
16		SJÁLFVIRK TÆMING (BALL DRIP)
17	DN100	TENGING FYRIR SLÖKKVILIÐ, TVÍBURATENGI Á ÚTVEGG. 900 - 1100 mm FRÁ JÖRÐU

ÁRITUN BYGGINGARFULLTRÚA

Samþykkt þann 07 FEB 2020
Byggingarfulltrúinn í Hafnarfirði
f.h. Sigurður Stolzenwald Jensson

HÖNNUNARSTJÓRI	KT.	NETFANG	SÍMI
G. ODDUR VÍÐISSON	220564-4369	Oddur@dap.is	660 4200

ÁRITUN HÖNNUNARSTJÓRA: kt. 220564-4369

SÉRUPPDRÁTTUR ER Í SAMRÆMI VIÐ AÐALUPPDRÆTTI.
VERKNR: DAGS.ÚTG:

NR.	DAGS.	LÝSING

ferill VERKFRÆÐISTOFA

NORÐURHELLA 1
KRÓNAN - MATVÖRUVERSLUN HAFNARFJÖRÐUR

VATNSÚÐAKERFI
KERFISMYND
STJÓRNBÚNAÐUR

SAMÞYKKT: KT. 270760-4229
DAGS. ÚTG. 28.01.20 | DAGS. BREYT. | YFIRFARIÐ ÞAG

HÖNNUÐUR	KT.	NETFANG	SÍMI
GUÐMUNDUR PÉTURSSON	020672-5539	gummi@ferill.is	575 1600

MKV. (A1) VERKNR. 19040 TEIKN. NR. 7 - 0003 BREYT.

Ferill ehf Mörkin 1 108 Reykjavík Sími: 575 1600 www.ferill.is

V:\Norðurhella\1\Teikningar\7-VATNSÚÐAKERFI\19040-7-0001.dwg