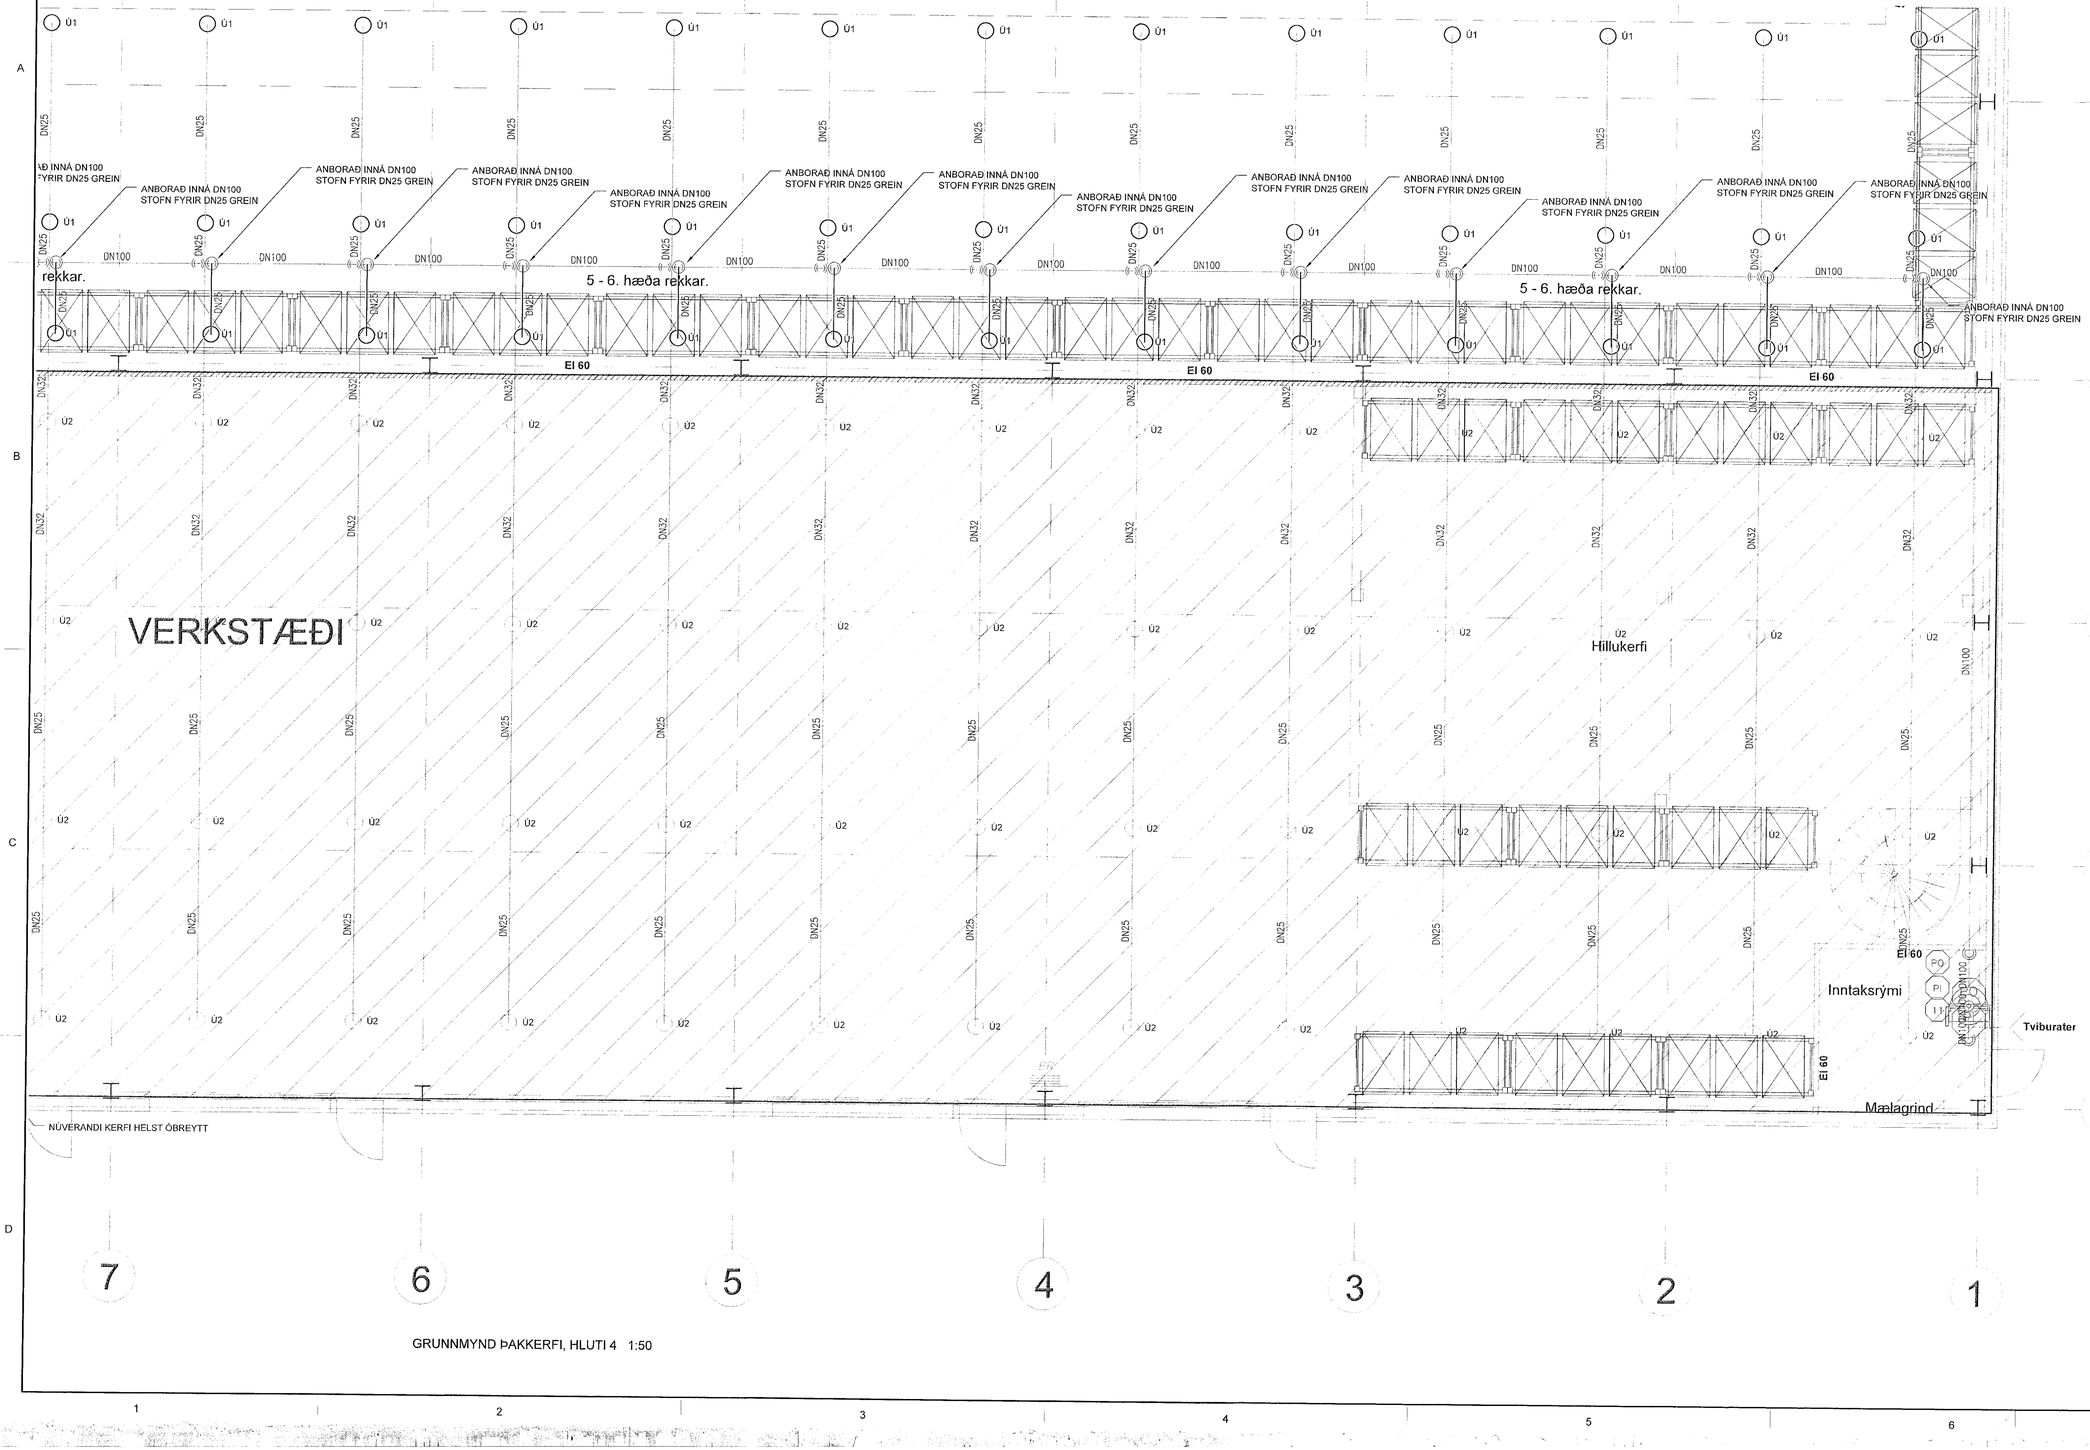

Samþykkt
14 [illegible] 2020
Byggingarfulltrúi
F.h. Sigurður [illegible]

ÚTGÁFUFERILL

NÚMER	DAGSI	SKÝRINGAR:	HANNAÐ:
A	28.11.2019	BYGGINGARTEIKNING	GI

ÁRITUN AÐALHÖNNUÐAR:
Kt. 210950-2589

SKÝRINGAR Á TÁKNUM:

- NÝJAR GREINAR
- NÚVERANDI STOFNLÓGN , DREIFILAGNIR OG GREINAR
- Ú1: NÝR UPPVÍSANDI ÚÐARI, VENJULEGUR (STANDARD RESPONSE) KRÓMAÐUR MEÐ K-GILDI 80 OG OPNUNARHITASTIG 141°C FJÖLDI: STK.
- Ú2: NÚVERANDI UPPVÍSANDI DN15 ÚÐARI,

ALMENNAR SKÝRINGAR SJÁ TEIKN. V100

LAGNAVIT
ÞJÓTTUSEL 2, 109 REYKJAVÍK
SÍMI: +354 897 4543
NETFANG: lagnavit@heima.is

VERK:
ÁLHELLA 3
HAFNARFJÖRÐUR

HEITI:	NR. TEIKNINGAR:
VATNSÚÐAKERFI IÐNAÐARRÝMI GRUNNMYND ÞAKKERFI, HLUTI 4	V105

HANNAÐ:	TEIKNAÐI:	SAMÞYKKT:	KVARÐI:
GI	GI		1:50

DAGS. ÁRITUNAR:	KNPN. OG KT. HÖNNUÐAR:	ÚTGÁFA:
28.11.2019	Gísli Ingþórsson 160259-3619	A

ÁRITUN HÖNNUÐAR: