



DEILI NR. 4-604
MKV 1:10

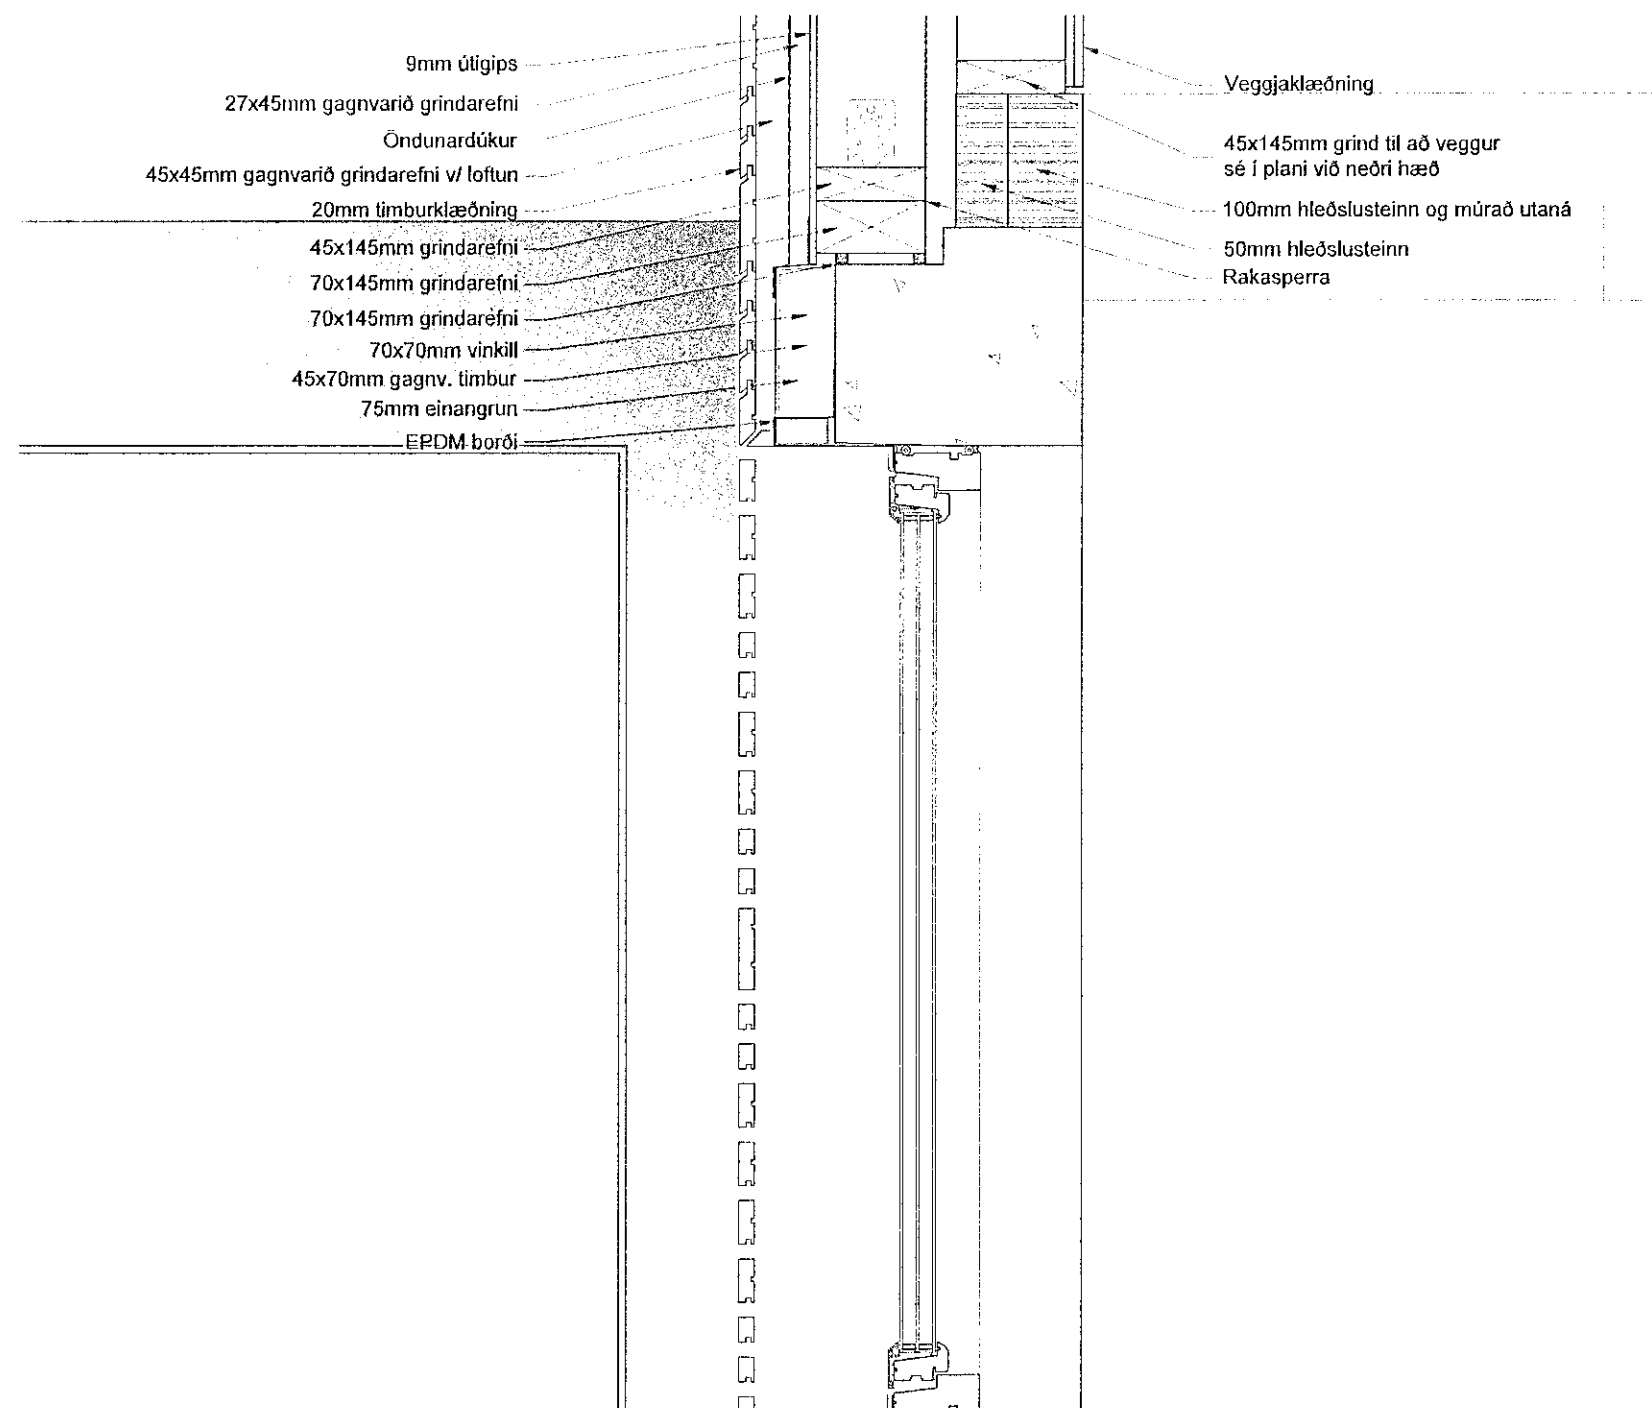


DEILI NR. 5-604
MKV 1:10

Öll mál eru í mm. Mæltó ekki af teikningum. Öll mál athugið á staðnum. Ósamræmi í teikningum og vafafráttí skal líklyma arkitektum strax.


Töluskrá: S:\Kornzó\Hraunhvammur 3\H3-Model.dwg

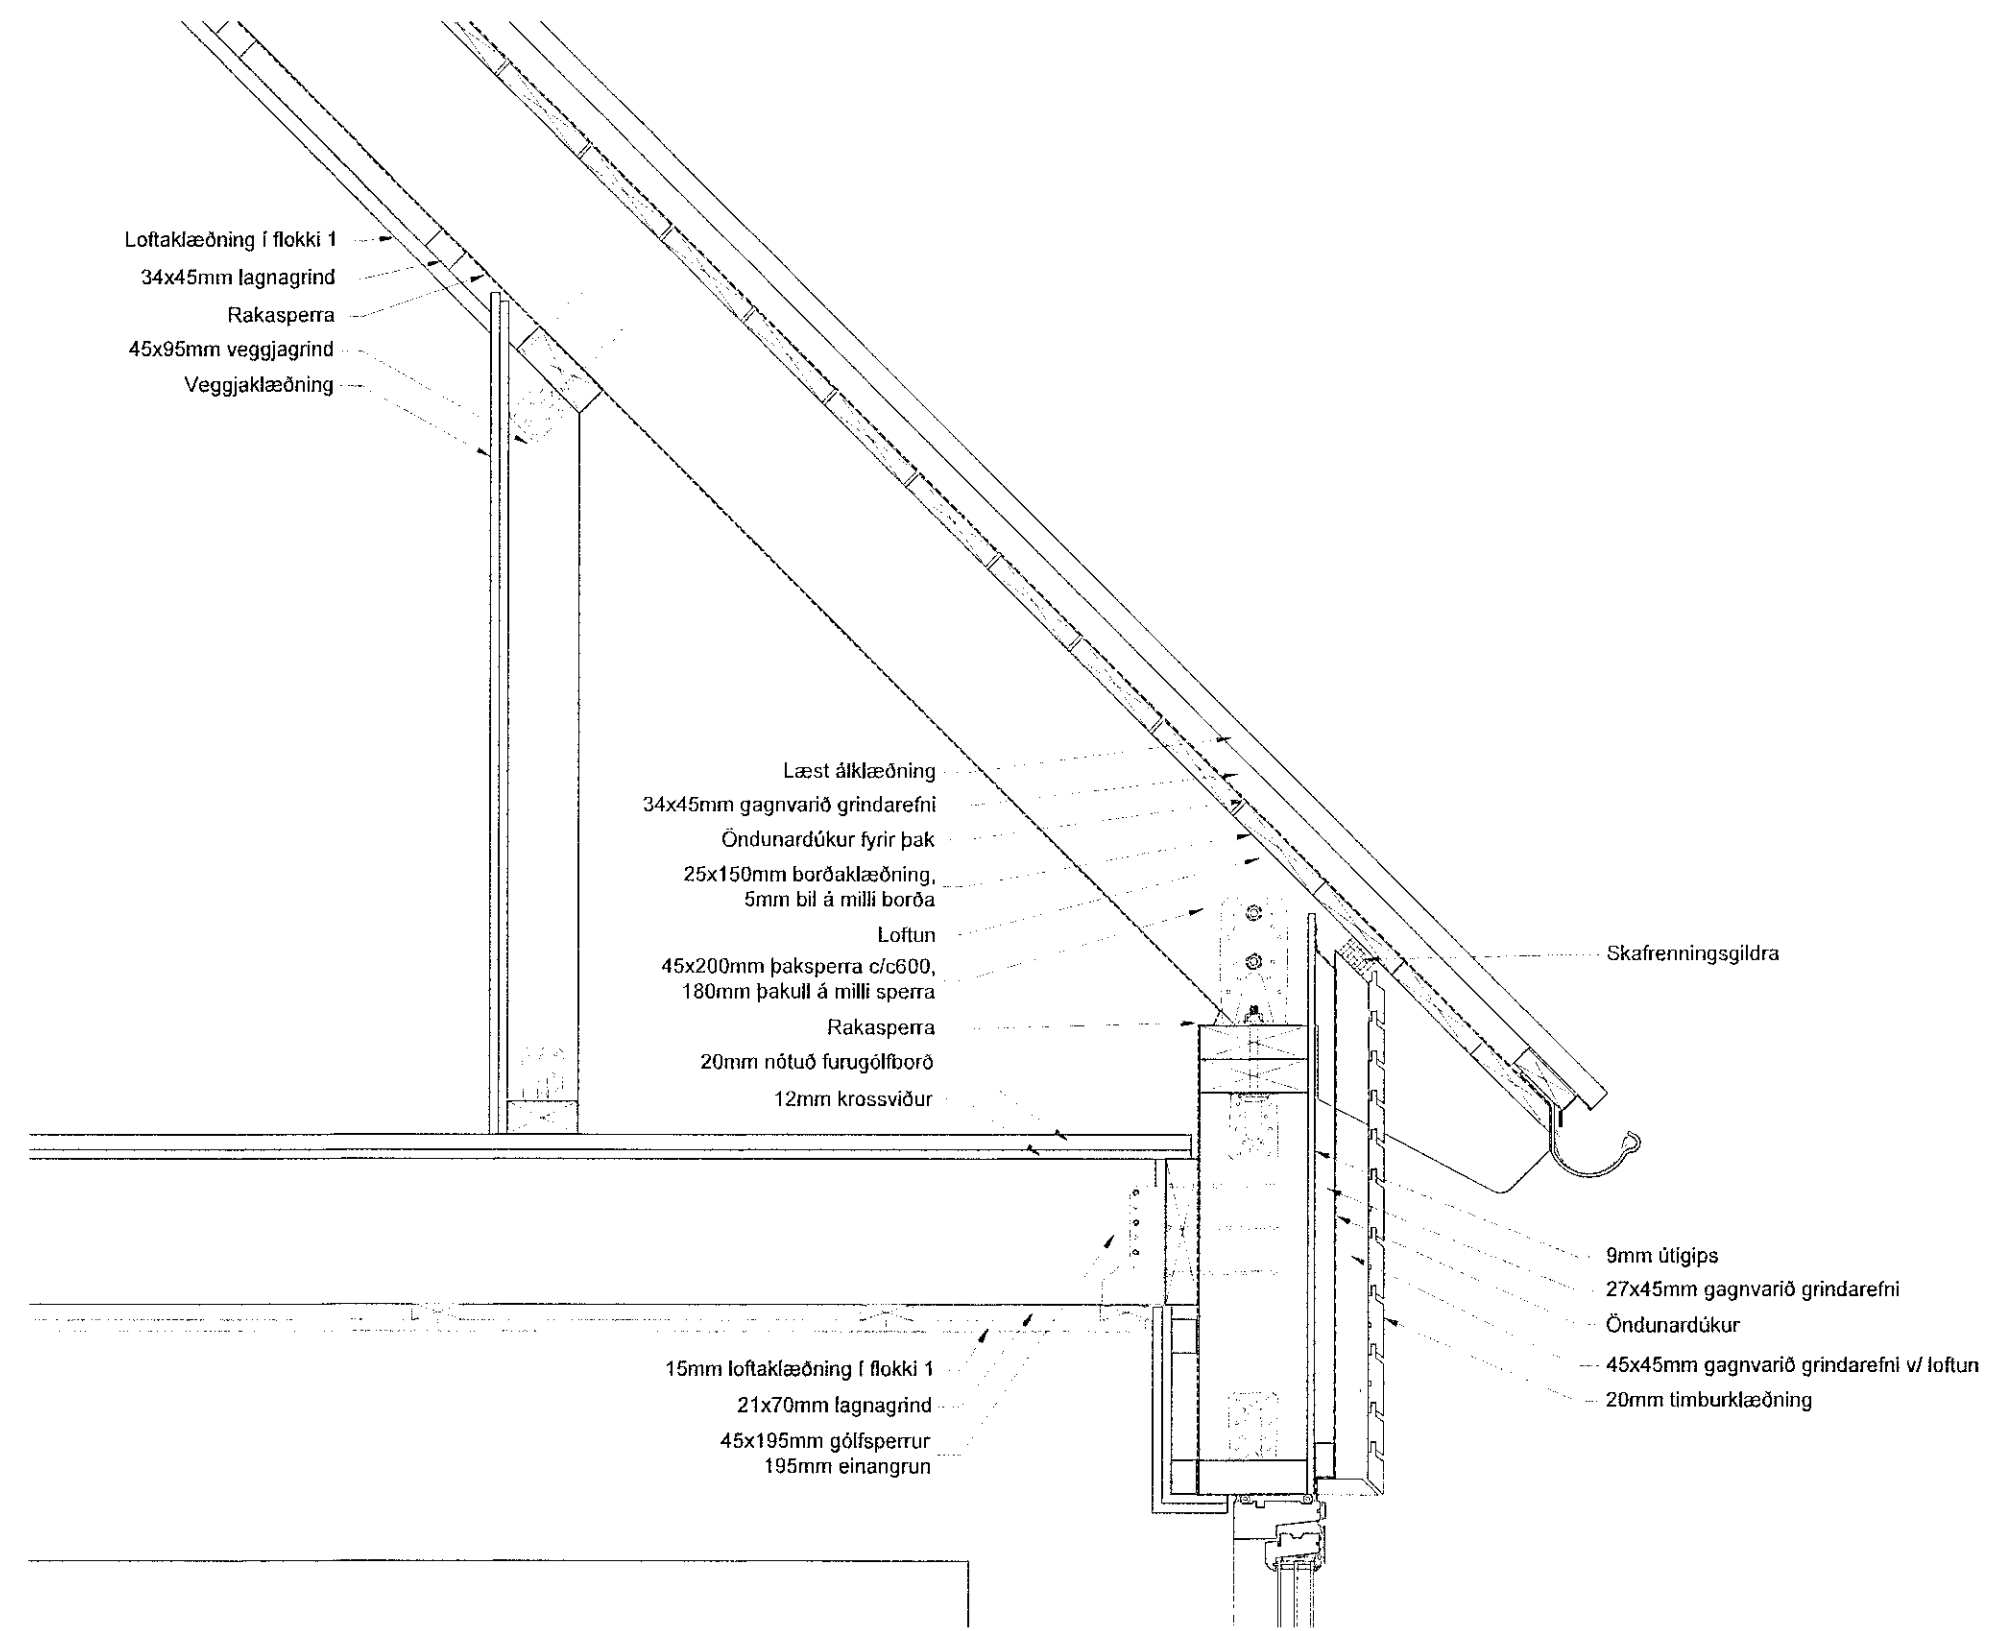

DEILI NR. 6-604
MKV 1:10

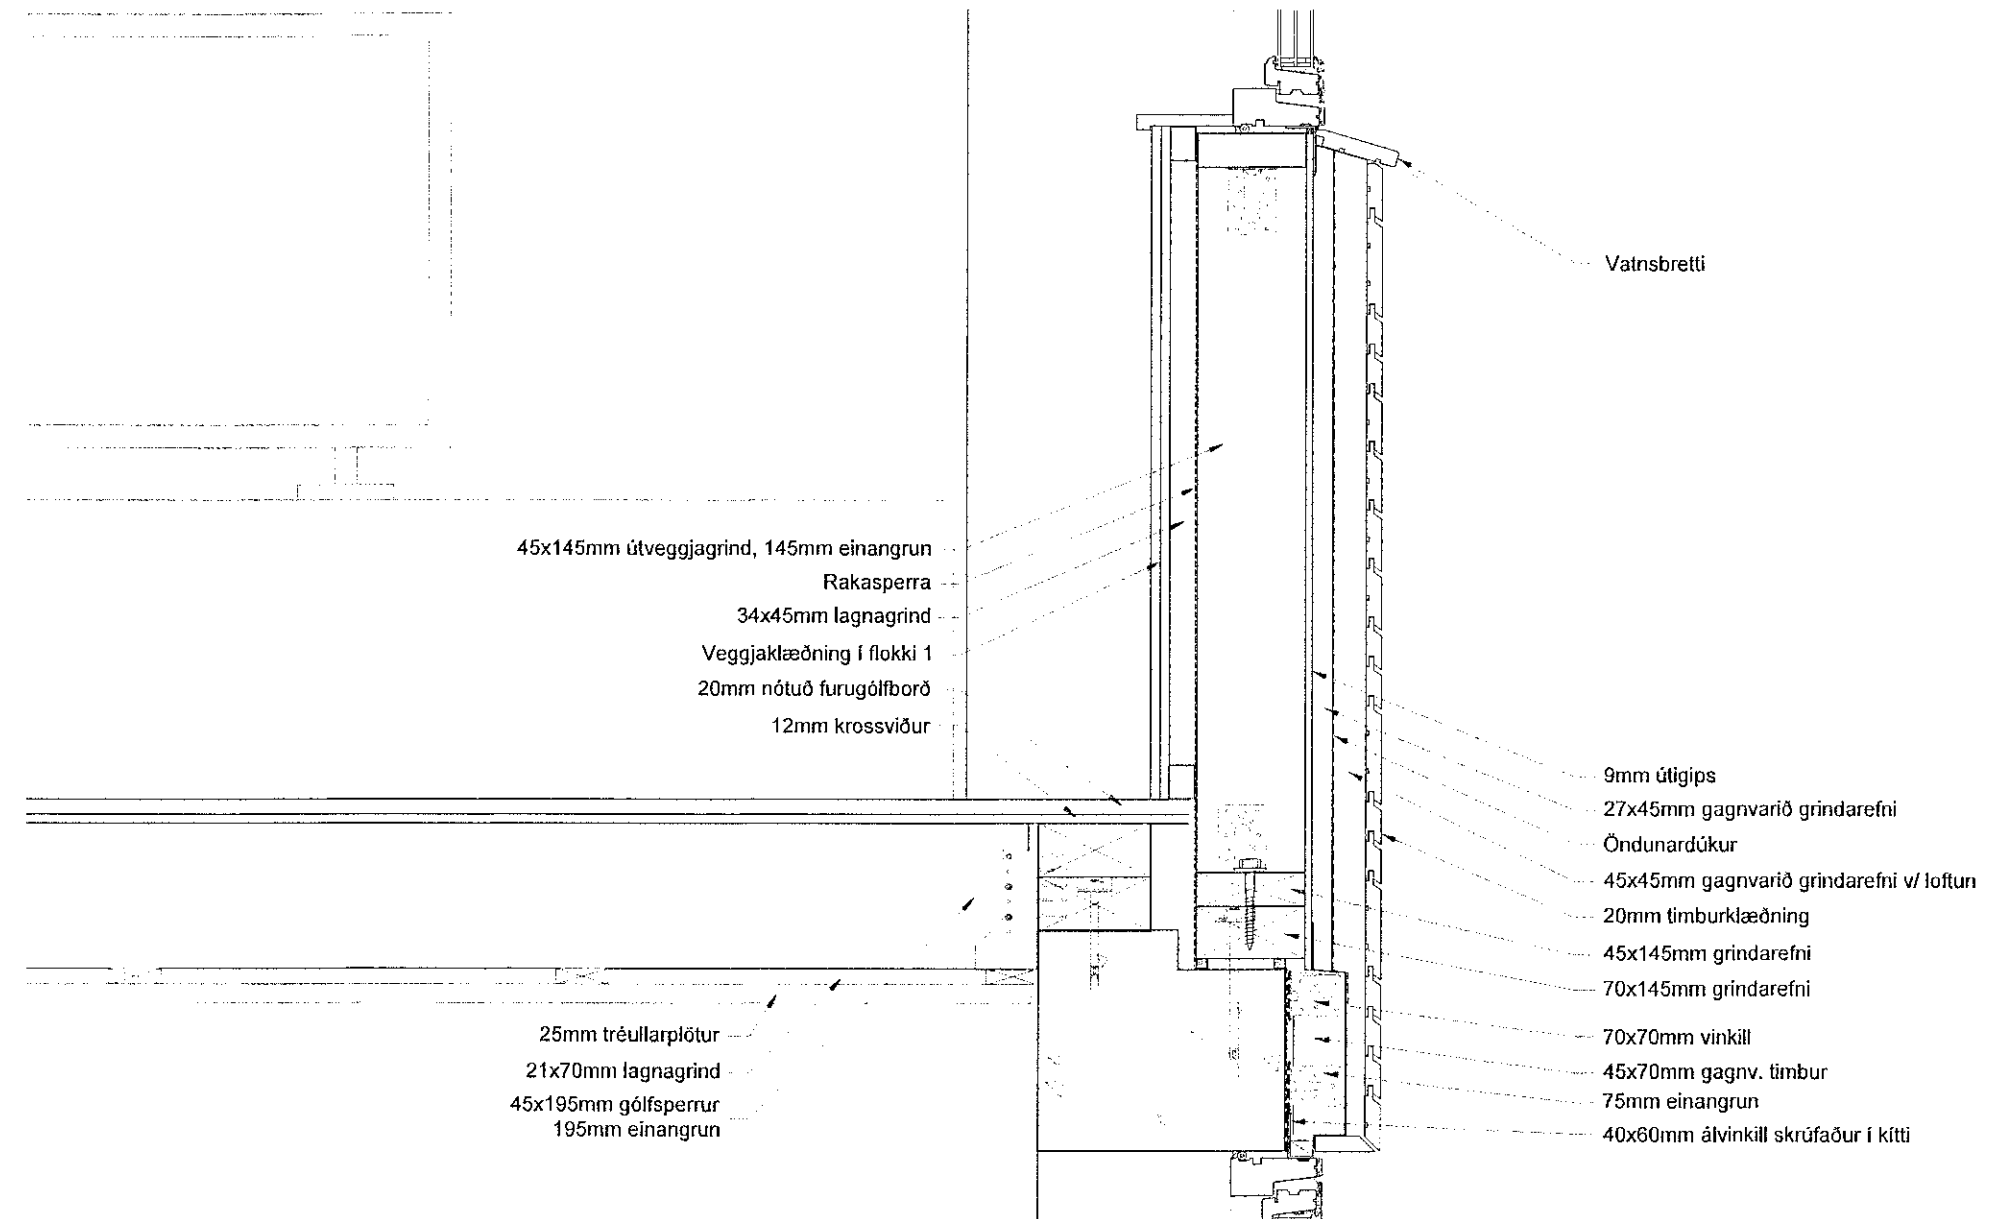

DEILI NR. 7-604
MKV 1:10

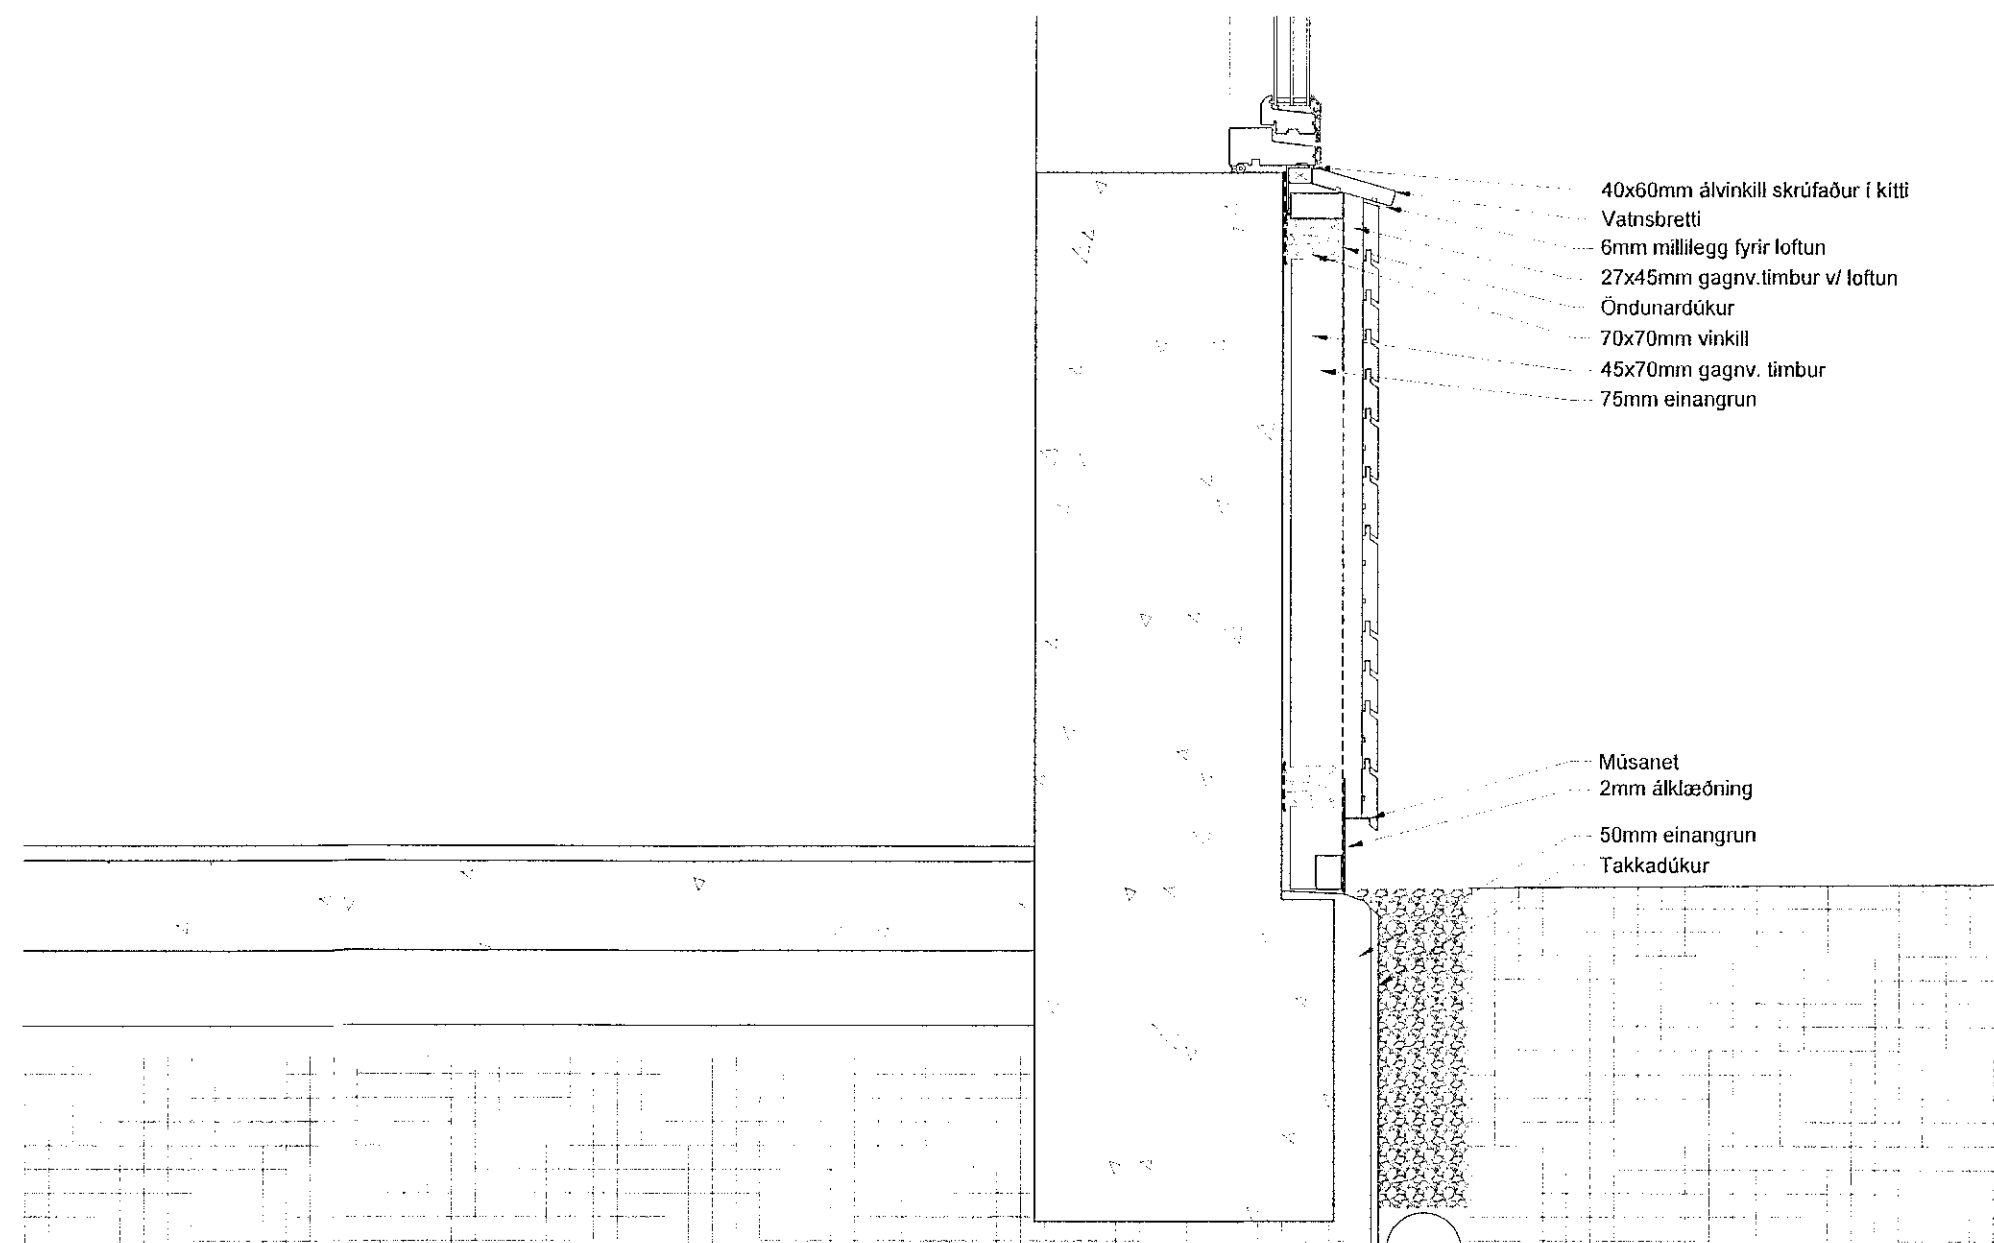

DEILI NR. 8-604
MKV 1:10

Samþykkt þann
14 FEB 2020
Byggingarfulltrúinn / Hraunhvammur
F.h. Sigurður Steinar Jónsson

1	DEILITEIKNING	20.01.2020	HIS	SH
	Úg. Skýring / Lýsing	Dags.	Teiknað	Yfirfarið

HÁKON OG ARNA
VEIÐMÁLAFYRIRSEÐINGAR

EINBYLI
TEIÐING VERNIS

HRAUNHVAMMUR 3
GATASTAFSETNING

DEILITEIKNINGAR

LANDNÚMÉR:	L120997
STADGR.:	1400-1-42700030
MHL:	01
MKV:	1:10
BLAÐSTÆRÐ:	A1
STOFN DAGS:	10.09.2019
TEIKNAD:	HIS
YFIRFARID:	SH

H-3
VERNR:

802	- 1
FRADNR:	UTGAFA

BATTERÍD | ARKITEKTAR
Hvaleyjarbraut 32 | 220 Hafnarfjörð | Sí: 54 54 700 | batteri@arkitekt.is | www.arkitekt.is
© BATTERÍD | ARKITEKTAR
ÖLL AFRÖT OG AFRITTUN TEIKNINGAR AD HEFTA ERÁ Í HÉLD ER HÁÐ SKRIPLEGU LEYFI HÖFUNNA

Hákon Ingi Sveinbjörnsson FAI
Sí: 30 1079-5679
Sigurður Harðarson FAI
Sí: 030446-3999