

Samþykkt þann
14 FEB 2020
Byggingarfulltrúinn í Hafnarfirði
F.h. Sigurður Steinir Jónsson

UNDERSKRIFT HÖNNUNARSTJÓRA
Sigurður Steinir Jónsson

BREYTINGAR				
ÚTG.	DAGS.	BREYTING	HA.	YF.

KVAÐI
A2 1:50

VIÐNÁÐ	TEKNAÐ	YFIR.	ÚTGÁFA
SIR	SIR		A

VERKALYFI
Hákon Ingi Sveinbjörnsson

VERKLEIÐI
Rafnateikning
Lágspenna 1.Hæð




GÖTULEIÐI
Hraunhvammur 3

STAÐUR
Hafnarfirði

HÖNNUN
HÖNNUN OG TEIÐING

Drekahlíð 2 Sautárkróki S:894747
k:650599-2849
Sigurður Ingi Ragnarsson S:8639640

VERK NR. 064885	BLÁD NR. 013601	N. BLÁD NR. 013602
DAGS. 01.11.2019	SKRÁVAÐEITI T/Hraunhvammur 3	
SKRIF. <i>Sigurður</i>	KEGGI. 2004745469	

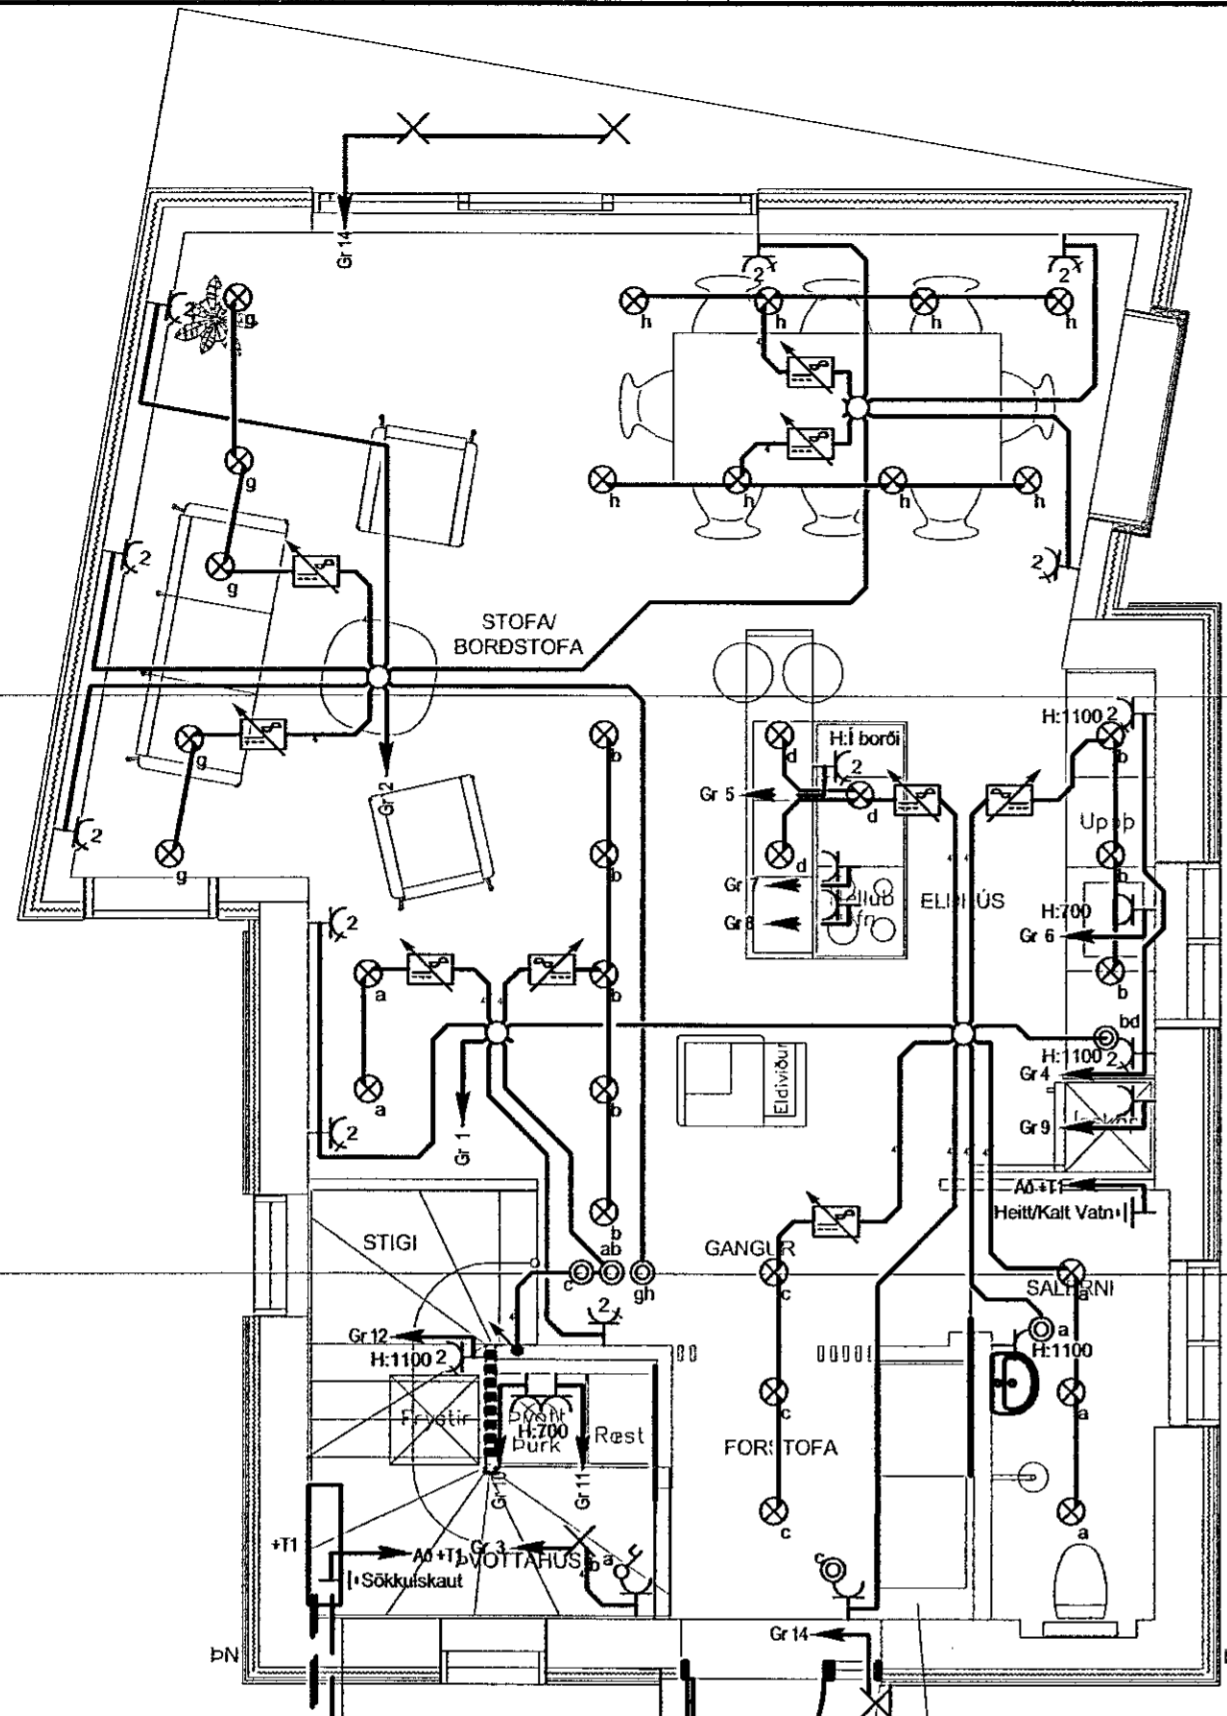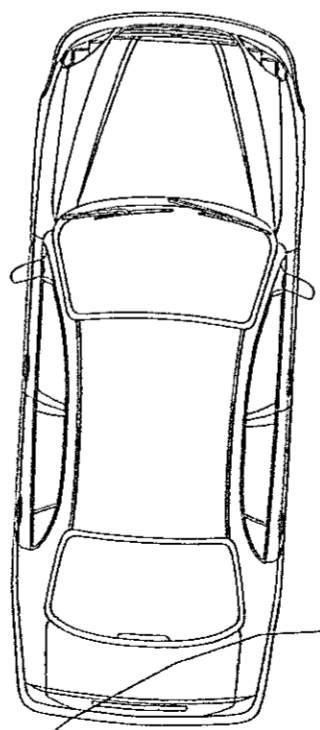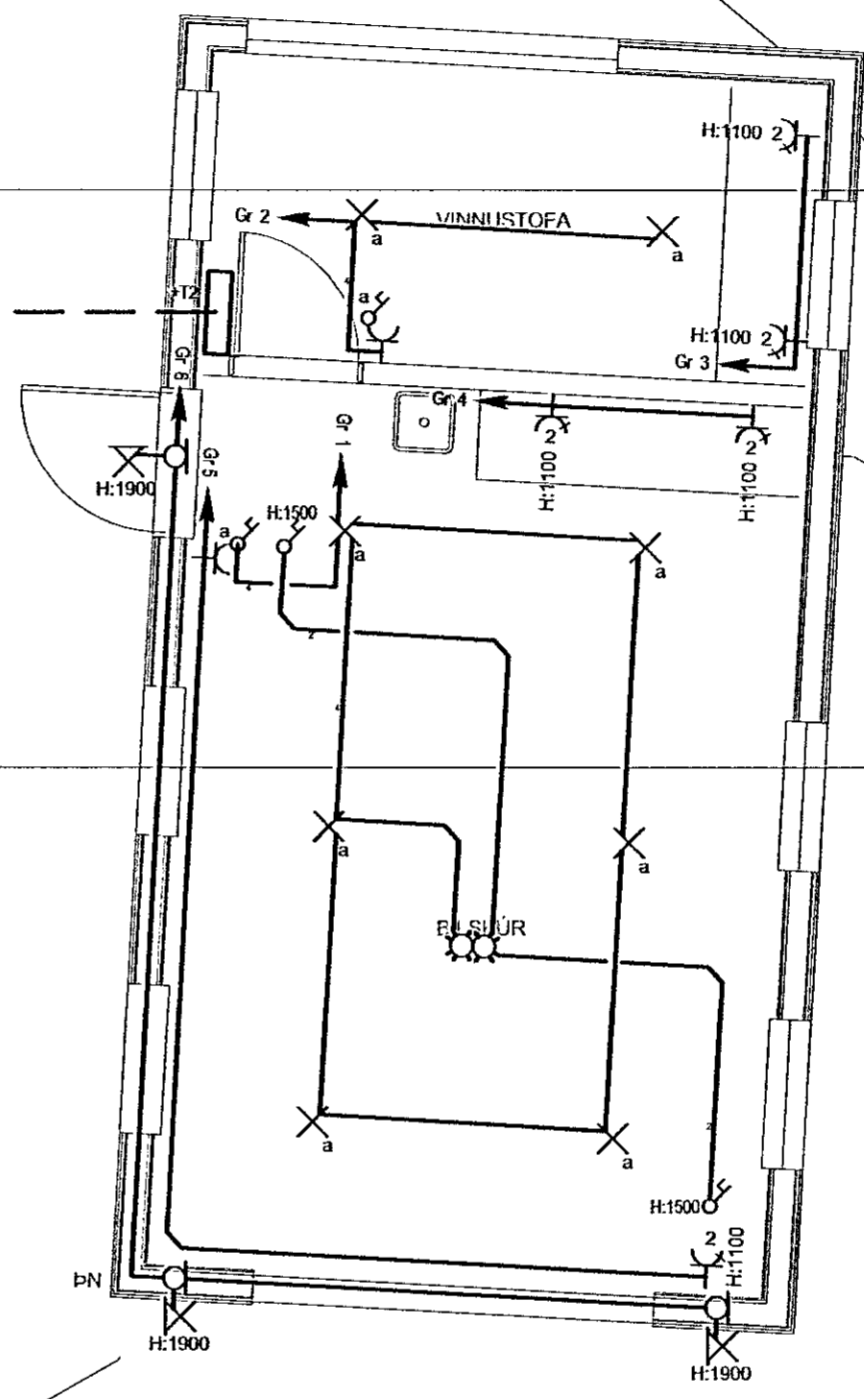

Jarðskaut
Lágm 50q
Eið jarðskautsvir.
Virkni hámark 3 ohm

Stofn Rafveitu 50mm
Gagnragnir 50mm
Gardýsing 2x32mm

NÝTT INNTAK RAFMAGN
NÝTT INNTAK GAGNAVEITA

Stofn bláskúr 50mm
Gagnragnir 50mm
Gardýsing 2x32mm

NUVERANDI INNTAK RAFMAGN

