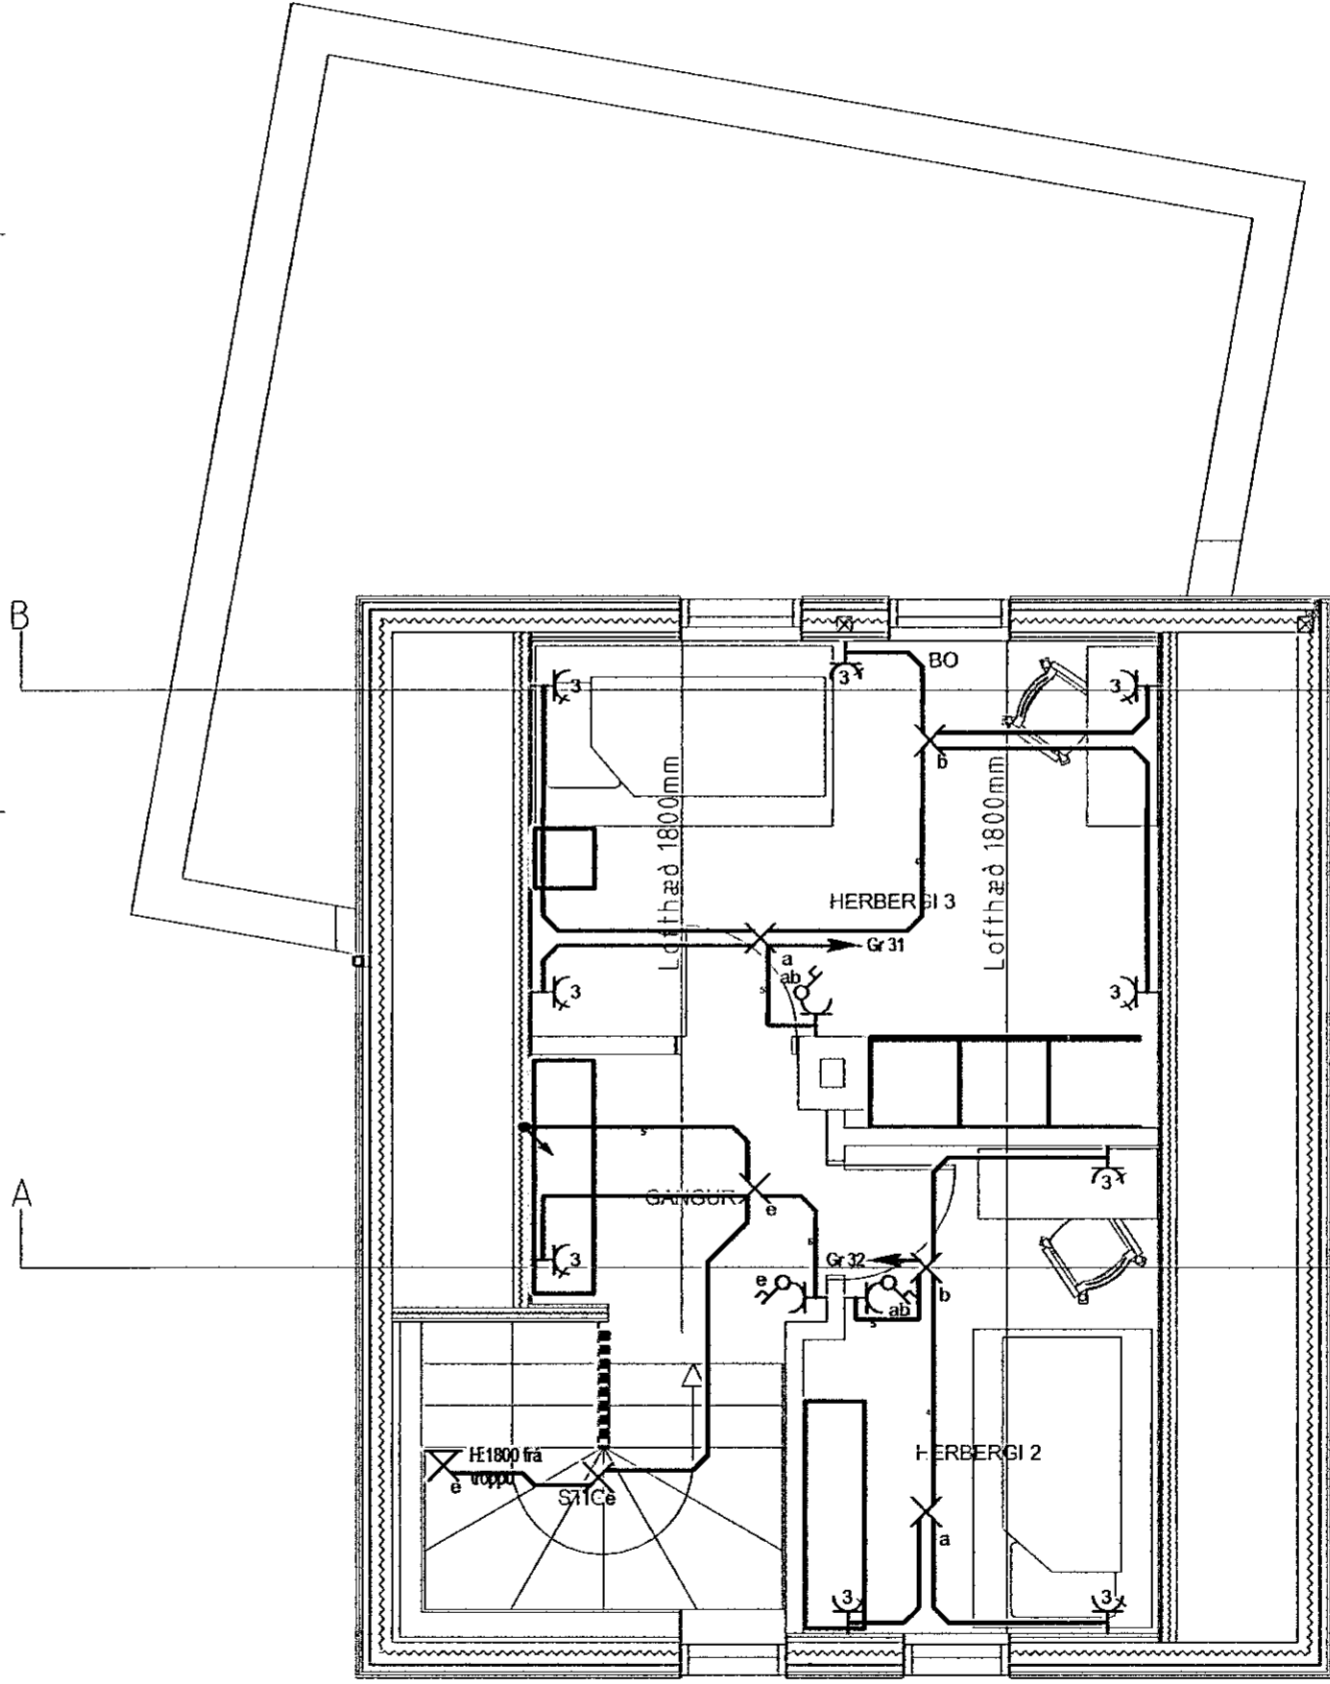
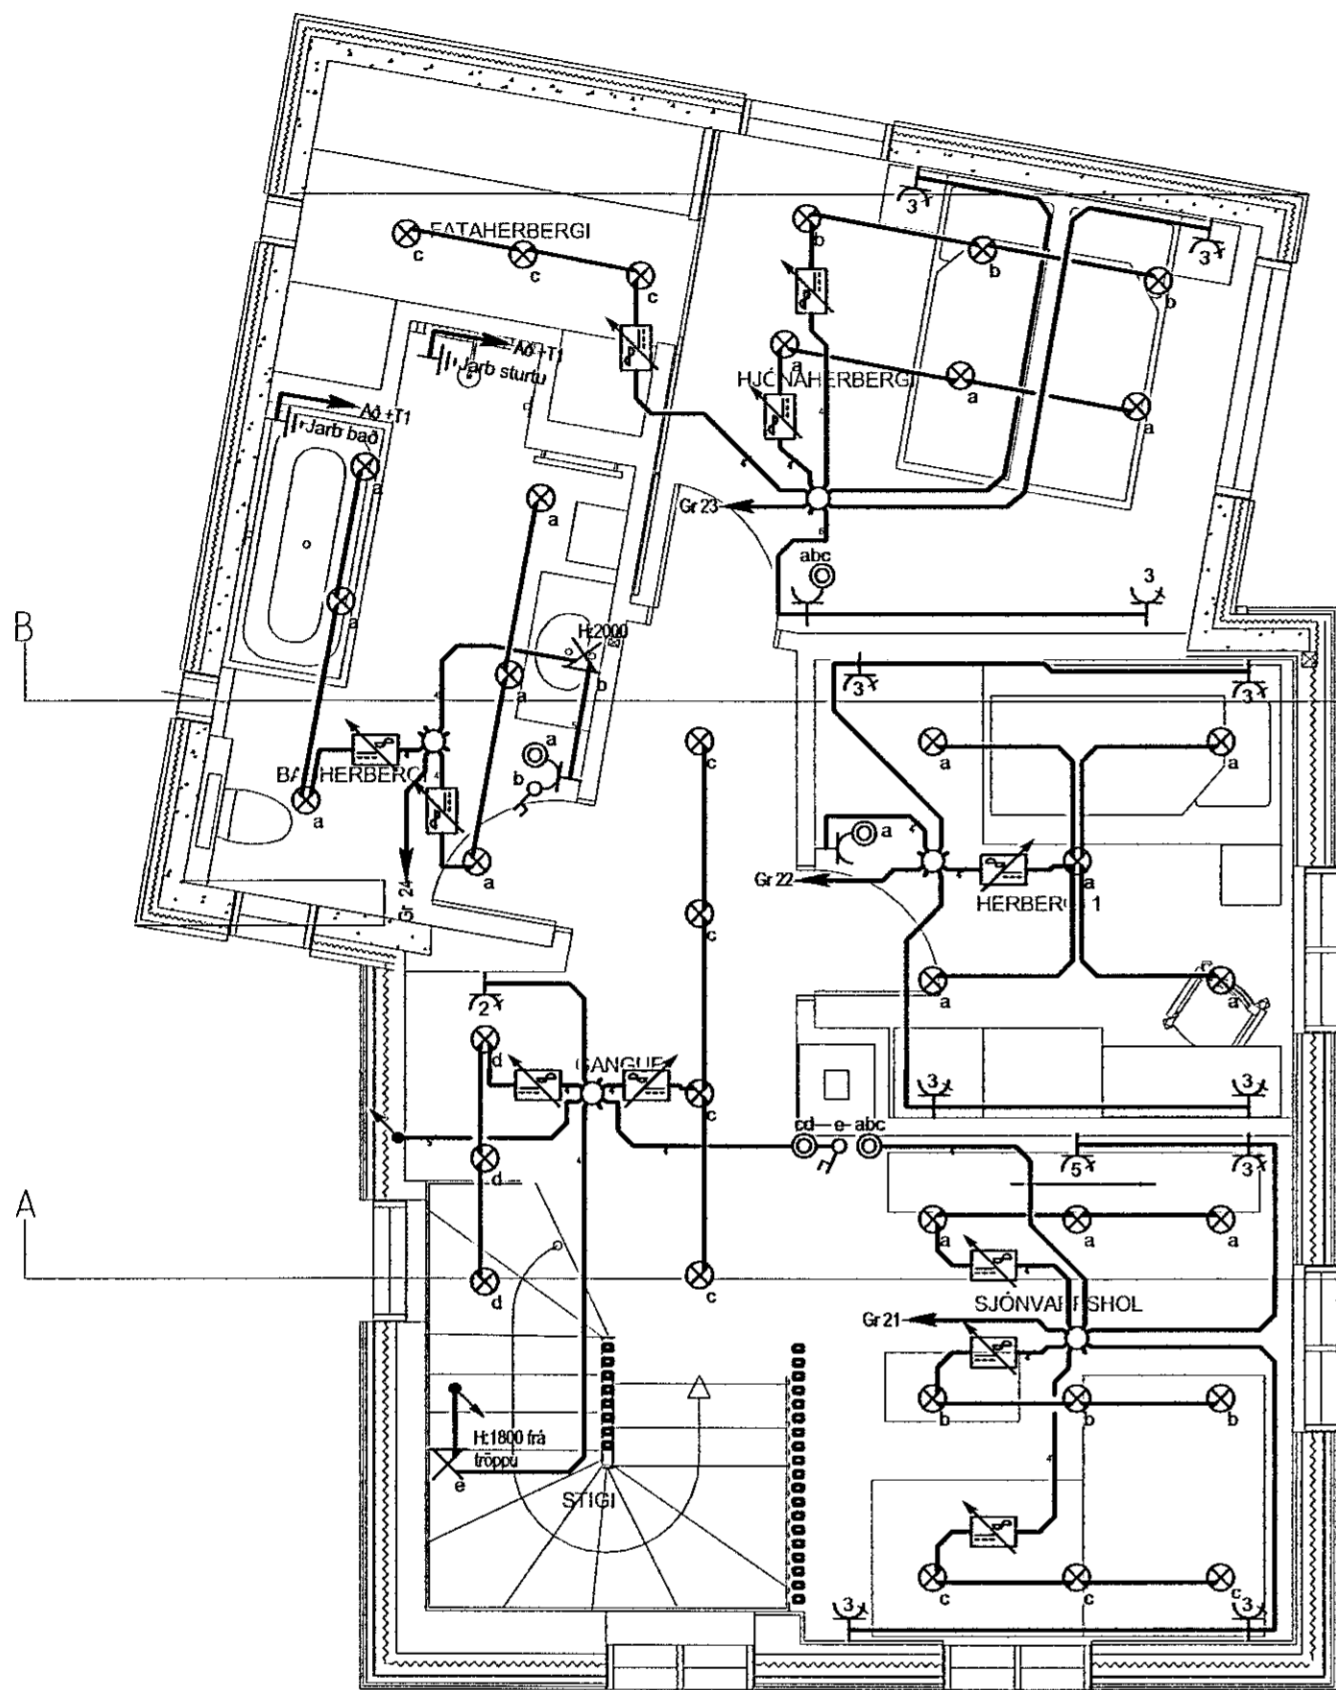
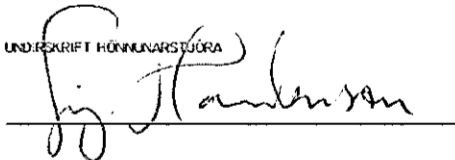

 Samþykkt þann
 14 FEB 2020
 Þróðingurfulltrúiinn í Hafnarfirði
 Hl. Sigurður Sveinbjörnsson



UNDRSkrift Hönnuaraðstoðara


BREYTINGAR	ÚTG.	DAGS.	BREYTING	HAL.	YF.
---	---	---	---	---	---
---	---	---	---	---	---
---	---	---	---	---	---


KVAÐI A2 1:50			
HANNAÐ	TEIKNAD	YFIRF.	ÚTGÁFA
SIR	SIR	---	A

VERKKAUPI
Hákon Ingi Sveinbjörnsson

VEIÐURUT
Raffagnateikning
Lágspenna 2.Hæð, 3.Hæð

GÖTLAHEIT
Hraunhvammur 3

STADUR
Hafnarfirði


 HöNNUN
 Drekahló 2 Sauðárkrúki S:8947477
 kt:650599-2849
 Sigurður Ingi Ragnarsson S:8639640

VERK NR. 064885	BLAD NR. 013602	N. BLAD NR. 014101
--------------------	--------------------	-----------------------

DAGS. 01.11.2019	SKRIFAHEITI T/Hraunhvammur 3
---------------------	---------------------------------

SAMR. - Sigurður Sveinbjörnsson	RENNT. 2004745469
------------------------------------	----------------------