
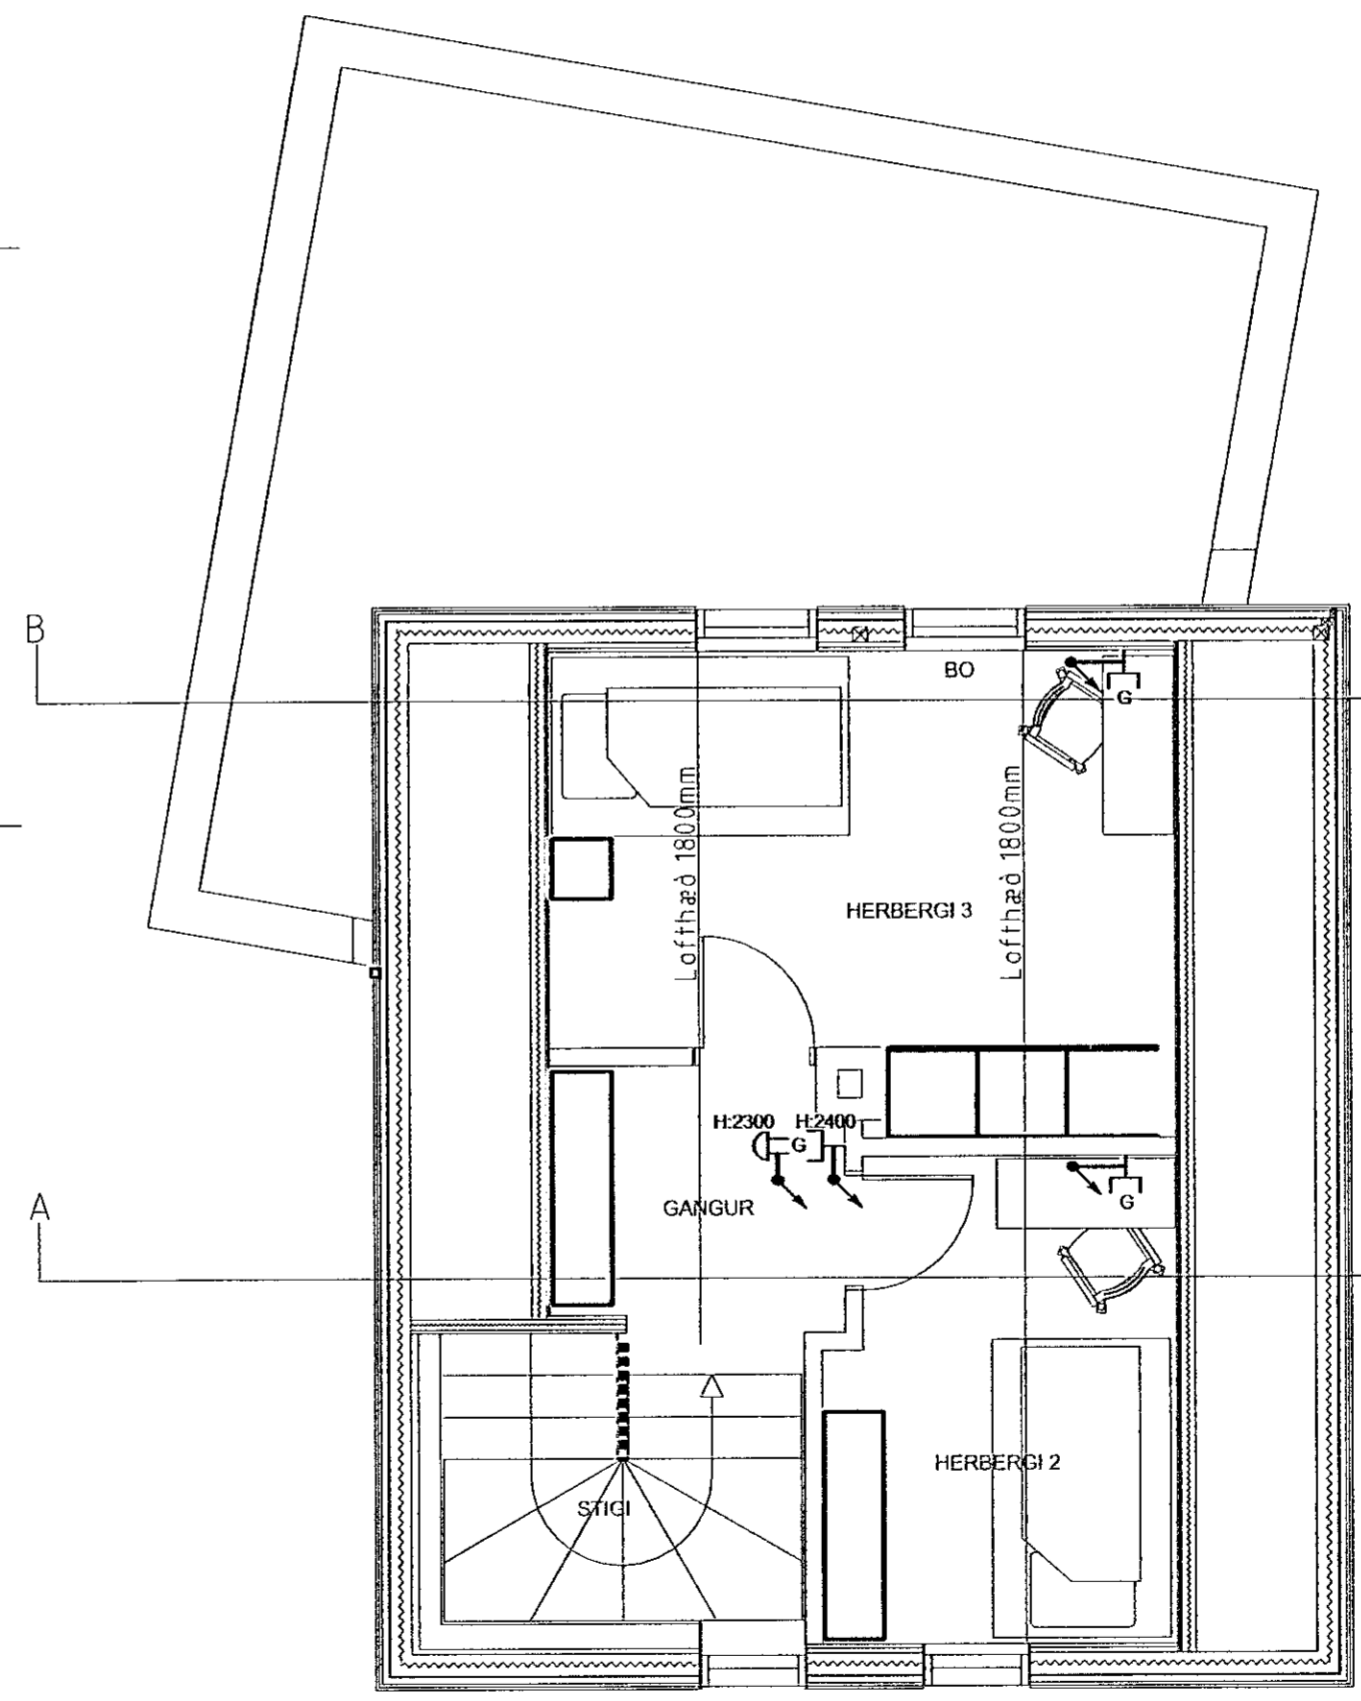


Samþykkt þann
 14 FEB 2020
 Byggingarfulltrúinn í Hafnarfirði
 F.h. Sigurður Steinar Jónsson

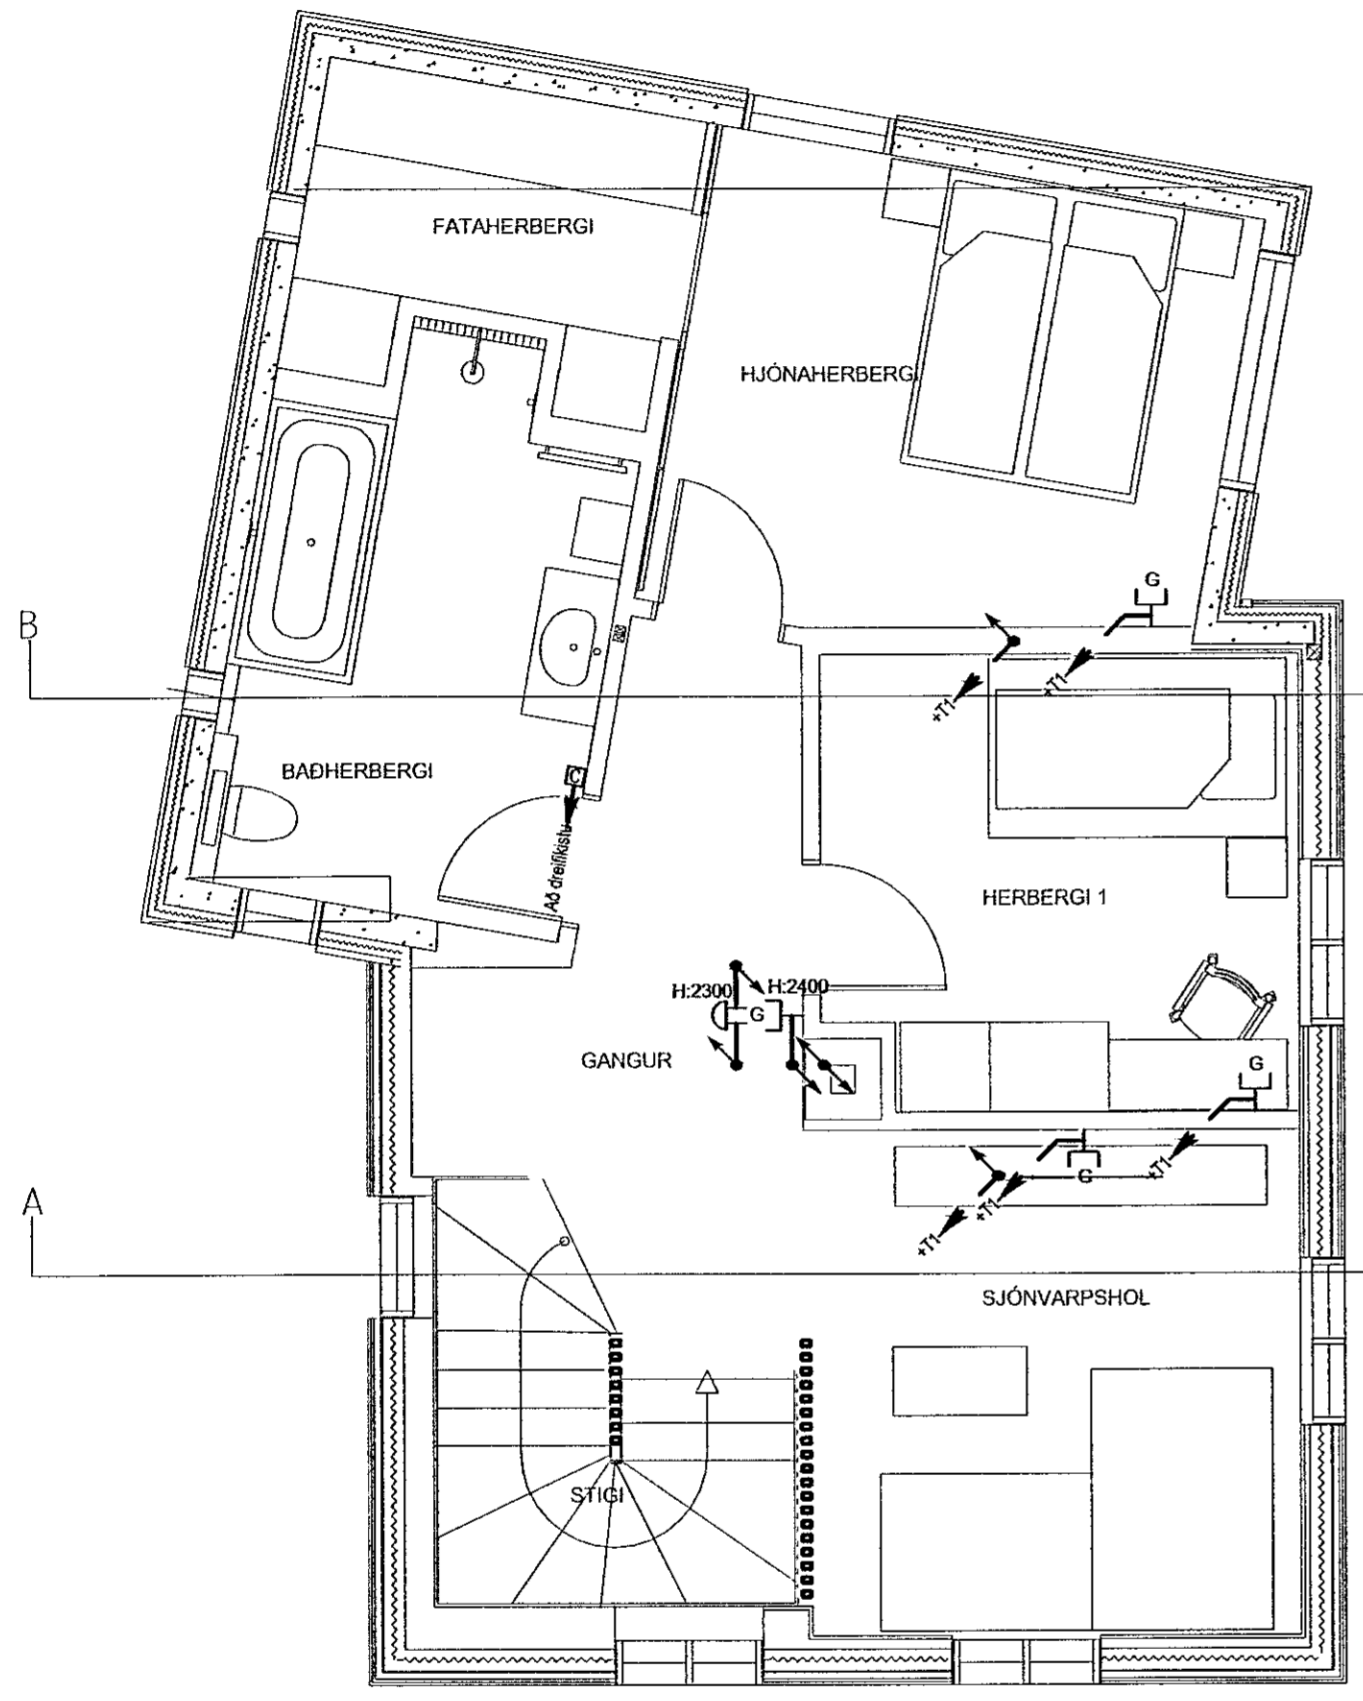

UNDERSKRIFT HÖNNUNARSTJÓRA
Sigurður Steinar Jónsson

BREYTINGAR				
ÚTG.	DAGS.	BREYTING	HA.	YF.
---	---	---	---	---
---	---	---	---	---
---	---	---	---	---

KVAFÖÐI
A2 1:50

HANNAÐ	TEKNAÐ	YFIRF.	UTGÁFA
SIR	SIR	---	A

VERKKAUPTI
Hákon Ingi Sveinbjörnsson

VERKSLUTI
 Ráflagnateikning
 Gagnalagnir 2.Hæð, 3.Hæð

GÖTUKÉTTI
 Hraunhvattnur 3

STADUR
 Hafnarfirði

HÖNNUN
Stjórn og Skrifstofa

Drekahlíð 2 Sautárkróki S:8947477
 kt.650599-2849
 Sigurður Ingi Ragnarsson S:8639640

VERK NR.	BLAD NR.	AL. BLAD NR.
064885	014102	017101

DAGS.	SARAVANSEITI
01.11.2019	T/Hraunhvattnur 3

SARF. *Sveik* KENNIT. 2004745469